


ELEVAÇÃO  
ESC.: 1:50

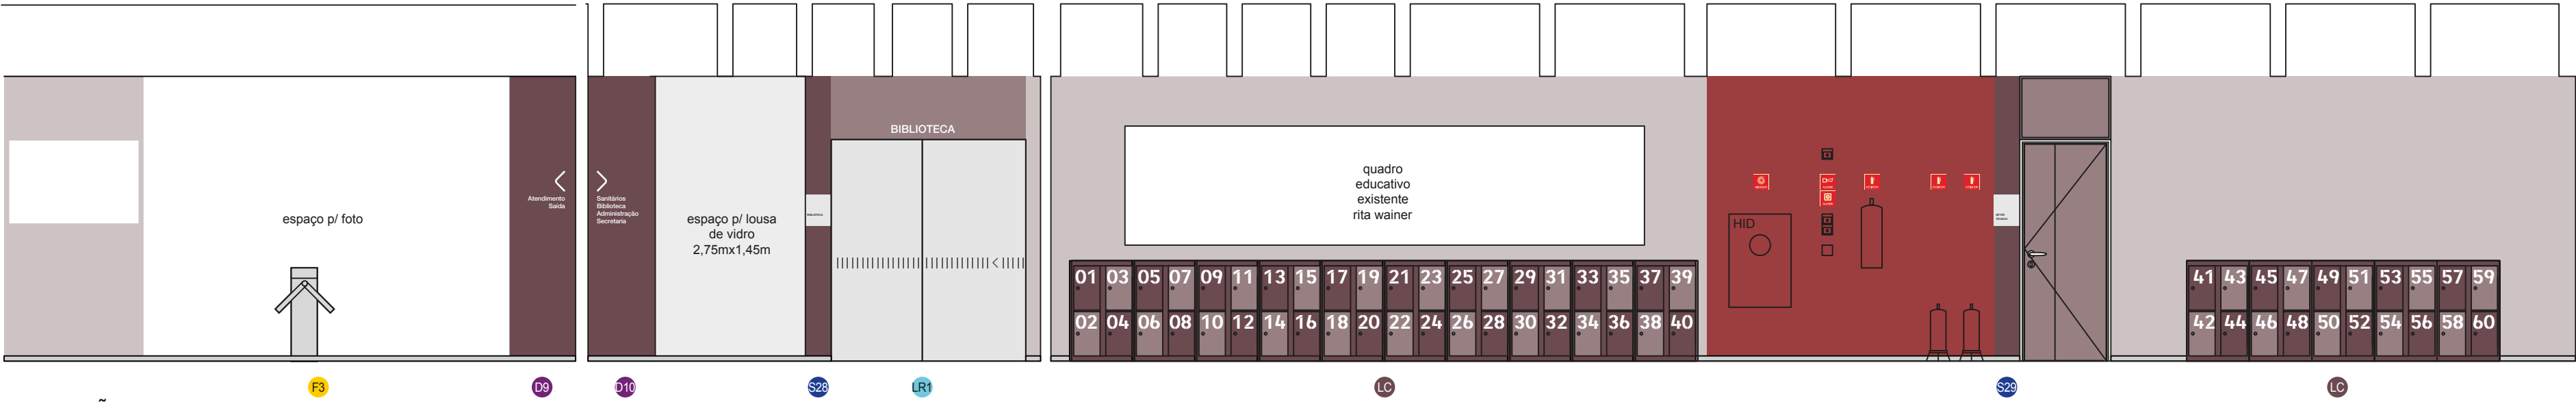

ELEVAÇÃO  
ESC.: 1:50



ELEVAÇÃO  
ESC.: 1:50



ELEVAÇÃO  
ESC.: 1:50

Todas as medidas em centímetros. Conferir todas as medidas no local.

REFERÊNCIAS:

CORAL Executivo	CORAL Cabernet	CORAL Barroco	CORAL Dança Espanhola
-----------------	----------------	---------------	-----------------------

R01	REVISÃO GERAL	DATA 1	19/06/2024
R00	EMIÇÃO INICIAL	DATA 0	28/05/2024
MODIFICAÇÃO		DATA	

APROVAÇÃO

GESTÃO DA UNIDADE	DATA		
-------------------	------	--	--

Ciente	SENAC SÃO PAULO Av. do Café 298 - Jabaquara 04311-000 São Paulo SP
Projetista	Und Corporate Design Av. Pedroso de Moraes 645 cj. 24 05419-000 São Paulo SP

JBQ - SENAC JABAQUARA  
COMUNICAÇÃO VISUAL  
PROJETO EXECUTIVO  
ELEVAÇÕES TÉRREO

Escala 1:50	Desenho LIDIANE KOHATSU	Pavimento TER	Folha CMV-006	Rev. 01
Data JUN/2024	Aprovação Técnica PEDRO PASTORELO			