




ELEVÇÃO
ESC.: 1:50

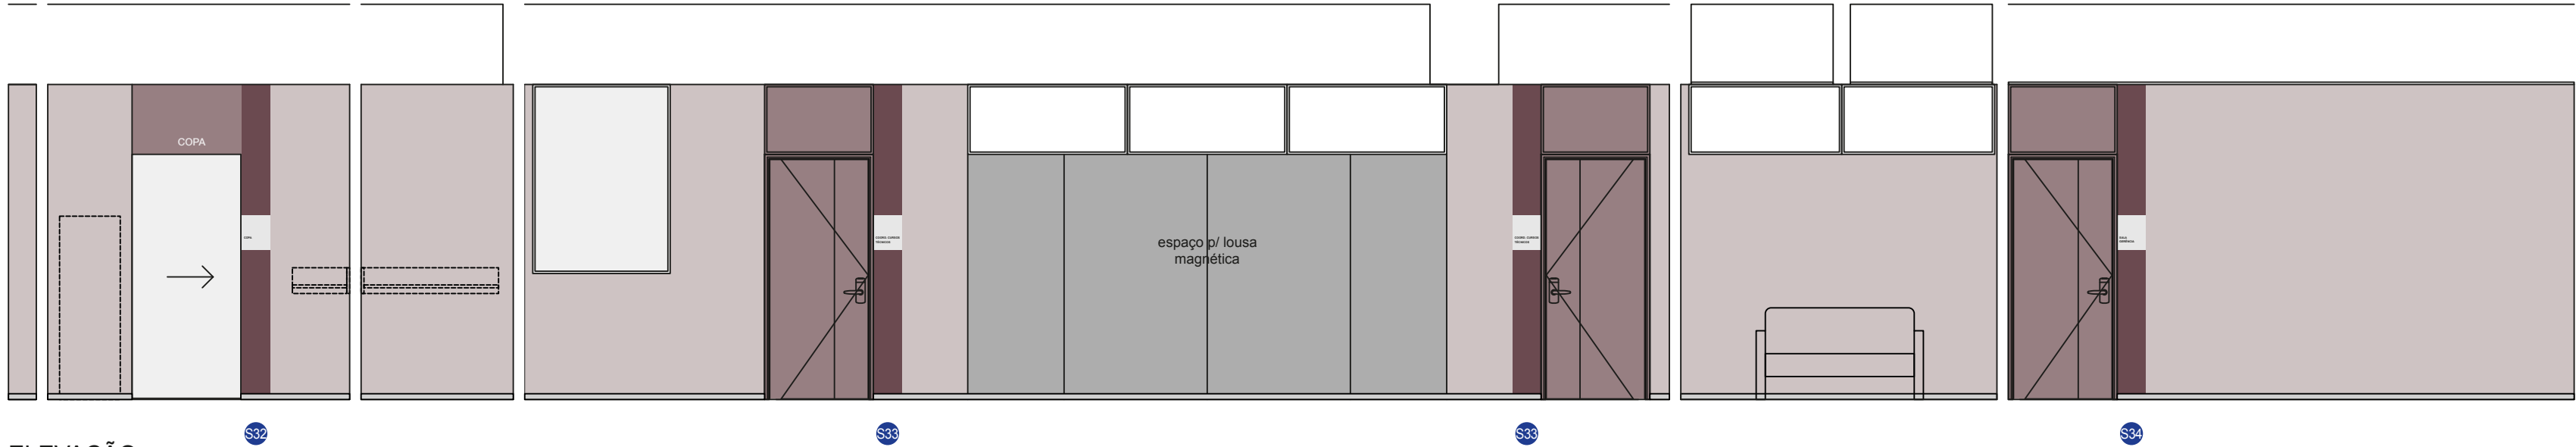

ELEVÇÃO
ESC.: 1:50

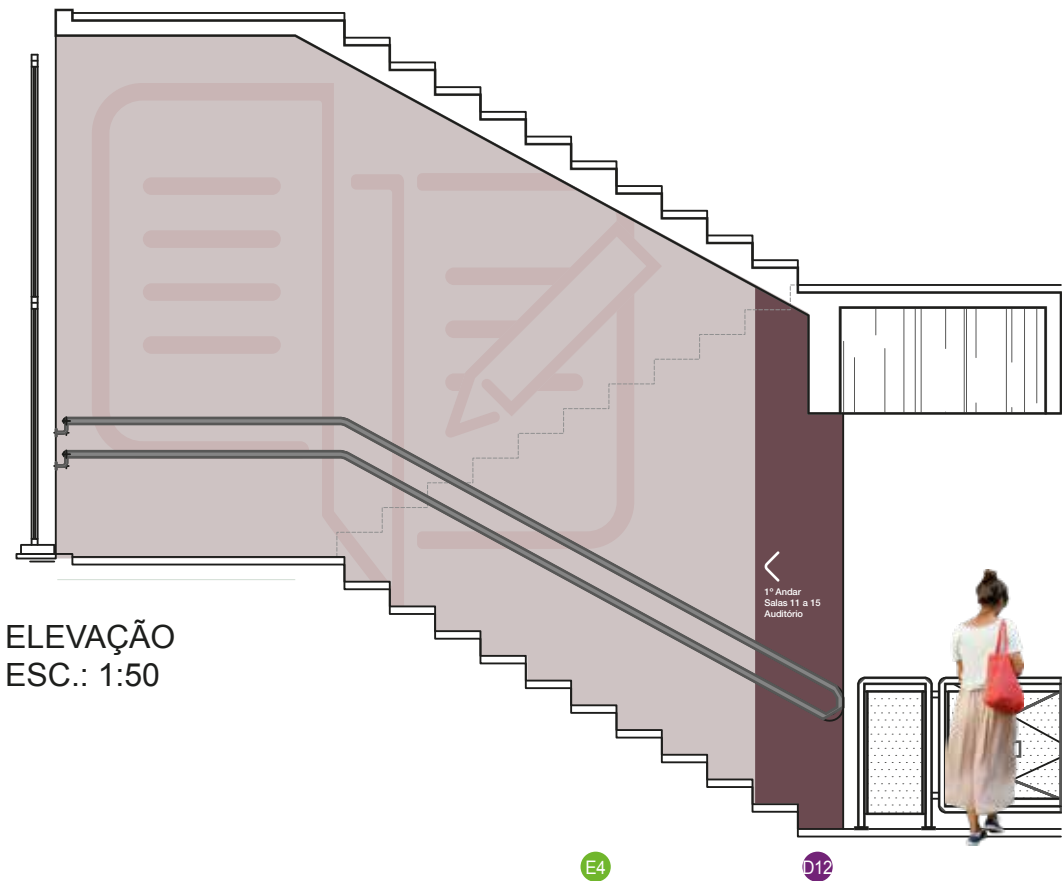

ELEVÇÃO
ESC.: 1:50

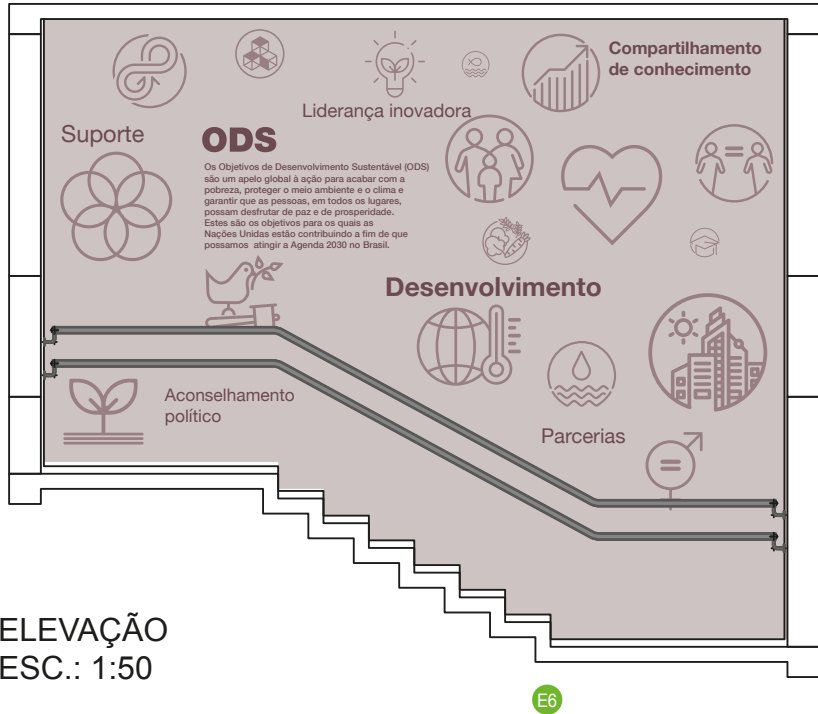

ELEVÇÃO
ESC.: 1:50

REFERÊNCIAS:			
CORAL Executivo	CORAL Cabernet	CORAL Barroco	CORAL Dança Espanhola

R00	EMIÇÃO INICIAL	DATA 0	28/05/2024
	MODIFICAÇÃO	DATA	

APROVAÇÃO	GESTÃO DA UNIDADE	DATA	
-----------	-------------------	------	--

Ciente	SENAC SÃO PAULO Av. do Café 298 - Jabaquara 04311-000 São Paulo SP
Projetista	Und Corporate Design Av. Pedroso de Moraes 645 cj. 24 05419-000 São Paulo SP

JBQ - SENAC JABAQUARA
COMUNICAÇÃO VISUAL
PROJETO EXECUTIVO
ELEVÇÕES TÉRREO

Escala 1:50	Desenho LIDIANE KOHATSU	Pavimento TER	Folha CMV-007	Rev. 00
Data MAI/2024	Aprovação Técnica PEDRO PASTORELO			