



ELEVAÇÃO
ESC.: 1:50

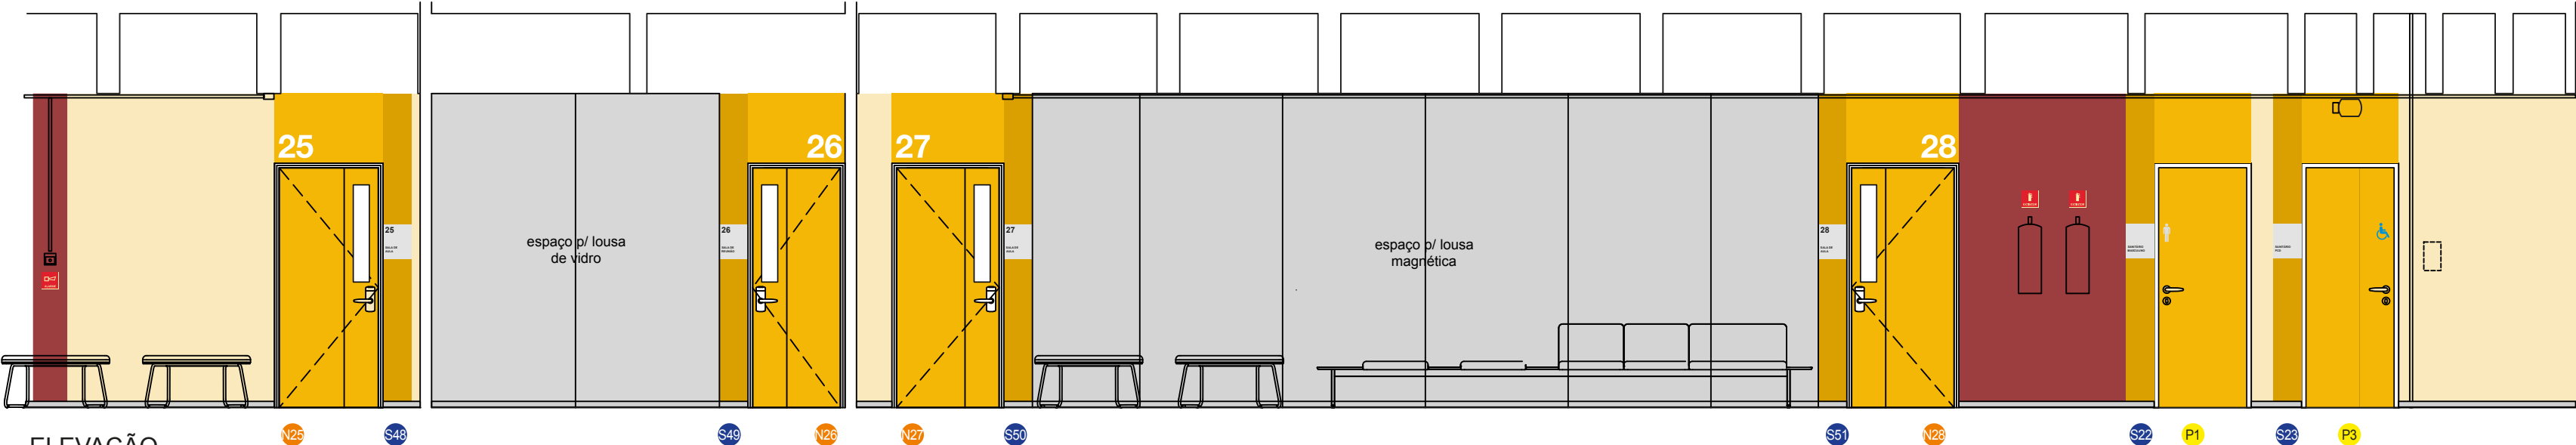

ELEVAÇÃO
ESC.: 1:50

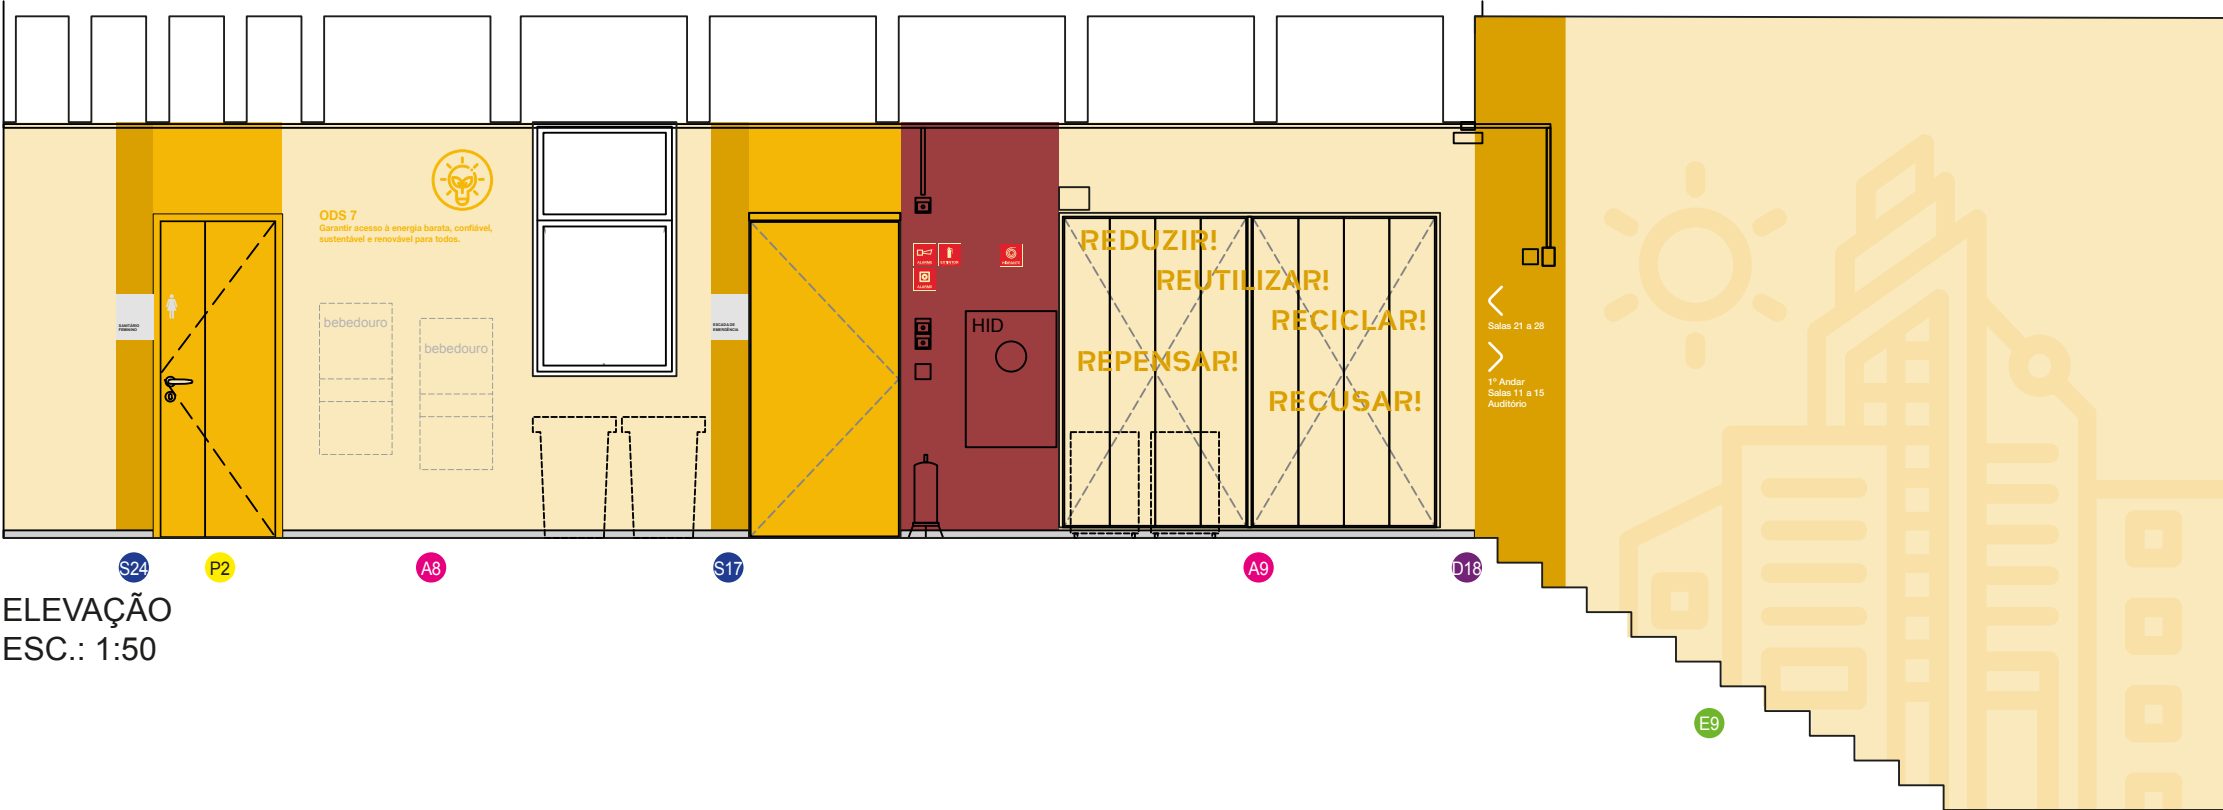

ELEVAÇÃO
ESC.: 1:50

REFERÊNCIAS:

| | | | |
|--------------------|-----------------------|-------------------------|-----------------------|
| CORAL Abacaxi Doce | CORAL Açafrão Indiano | CORAL Molho de Mostarda | CORAL Dança Espanhola |
|--------------------|-----------------------|-------------------------|-----------------------|

| | | | |
|-----|----------------|--------|------------|
| R00 | EMIÇÃO INICIAL | DATA 0 | 28/05/2024 |
| | MODIFICAÇÃO | DATA | |

APROVAÇÃO

| | |
|-------------------|------|
| GESTÃO DA UNIDADE | DATA |
|-------------------|------|

| | |
|------------|---|
| Ciente | SENAC SÃO PAULO Av. do Café 298 - Jabaquara 04311-000 São Paulo SP |
| Projetista | Und Corporate Design Av. Pedroso de Moraes 645 cj. 24 05419-000 São Paulo SP |

JBQ - SENAC JABAQUARA
COMUNICAÇÃO VISUAL
PROJETO EXECUTIVO
ELEVAÇÕES 2º ANDAR

| | | | | |
|------------------|--------------------------------------|------------------|------------------|------------|
| Escala 1:50 | Desenho LIDIANE KOHATSU | Pavimento 2PV | Folha CMV-009 | Rev. 00 |
| Data MAI/2024 | Aprovação Técnica PEDRO PASTORELO | | | |