


LISTAGEM
ESC.: 1:20

ELEVAÇÃO
DIRECIONAL
ESC.: 1:5

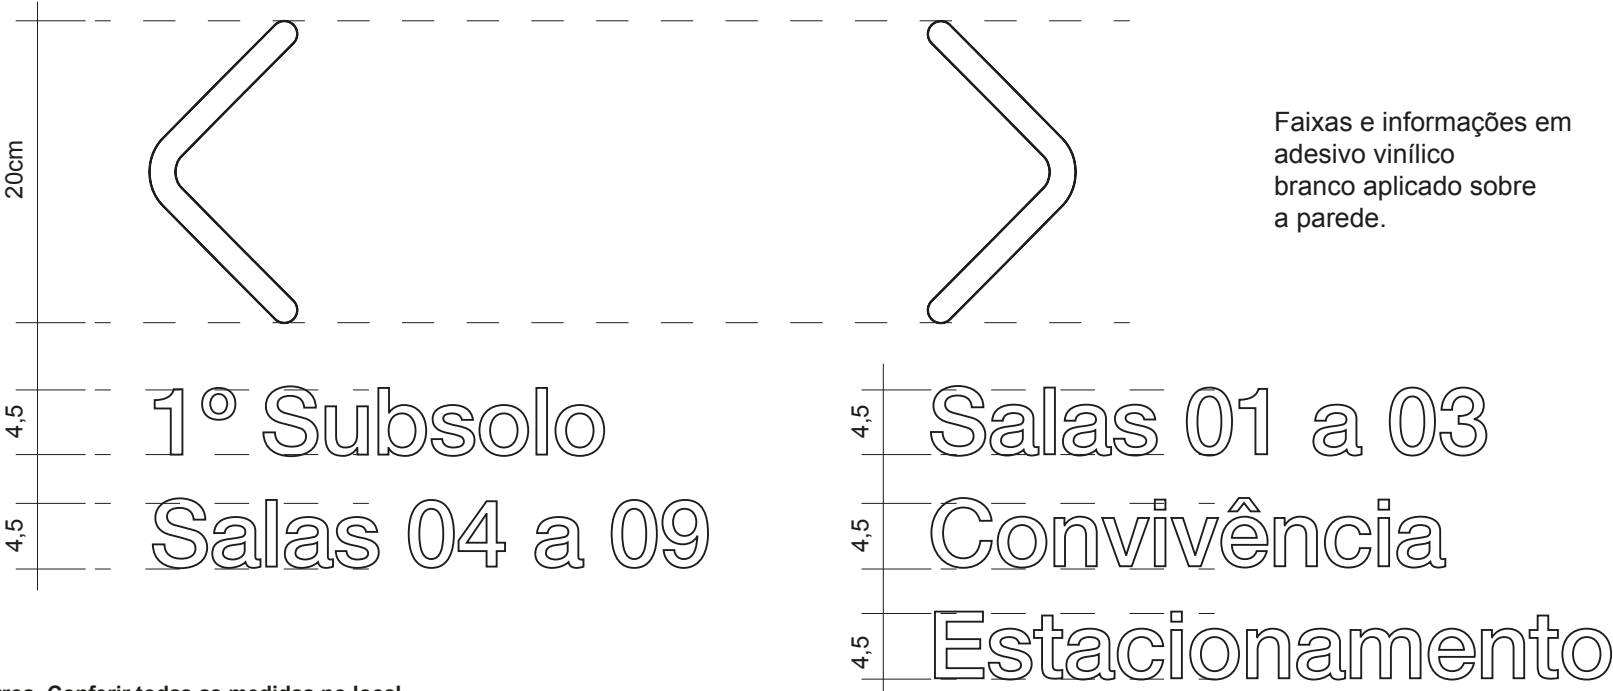

Todas as medidas em centímetros. Conferir todas as medidas no local.

REFERÊNCIAS:

CORAL Açafão Indiano	CORAL Cabernet	CORAL Orgulho Marcial
CORAL Vermelho Tribal	CORAL Hera	

R00	EMIÇÃO INICIAL	DATA 0	28/05/2024
	MODIFICAÇÃO	DATA	

APROVAÇÃO

GESTÃO DA UNIDADE	DATA		
-------------------	------	--	--

Ciente	SENAC SÃO PAULO Av. do Café 298 - Jabaquara 04311-000 São Paulo SP
Projetista	Und Corporate Design Av. Pedroso de Moraes 645 cj. 24 05419-000 São Paulo SP

JBQ - SENAC JABAQUARA
COMUNICAÇÃO VISUAL
PROJETO EXECUTIVO
INDICADORES DIRECIONAIS

Escala 1:20	Desenho LIDIANE KOHATSU	Pavimento	Folha	Rev.
Data MAI/2024	Aprovação Técnica PEDRO PASTORELO	GER	CMV-010	00