



BIBLIOTECA
ESC.: 1:25

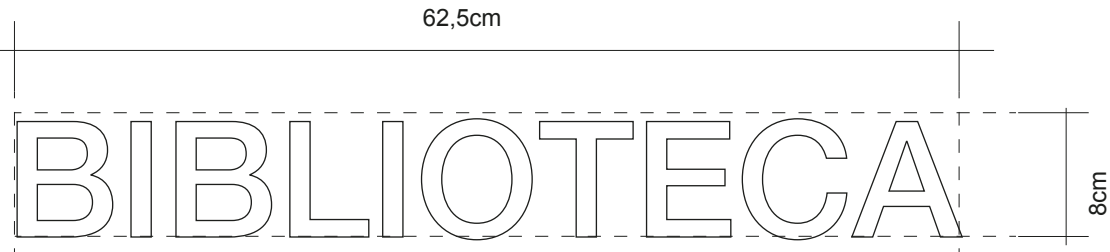


BIBLIOTECA
ESC.: 1:5

Letra recortada em alumínio pintado em branco, com 1mm de profundidade, fixado com com fita VHB. 62,5x8cm.

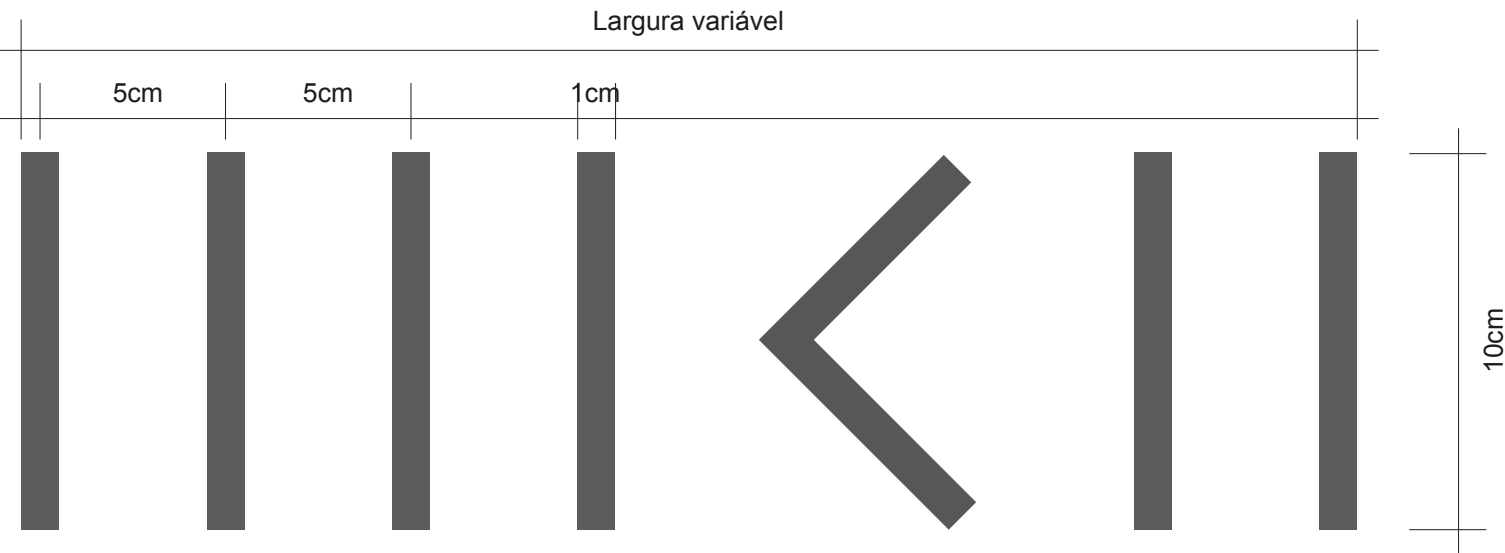

FAIXA DE SEGURANÇA
ESC.: 1:2

Película vinílica adesiva grafite aplicada diretamente no vidro.

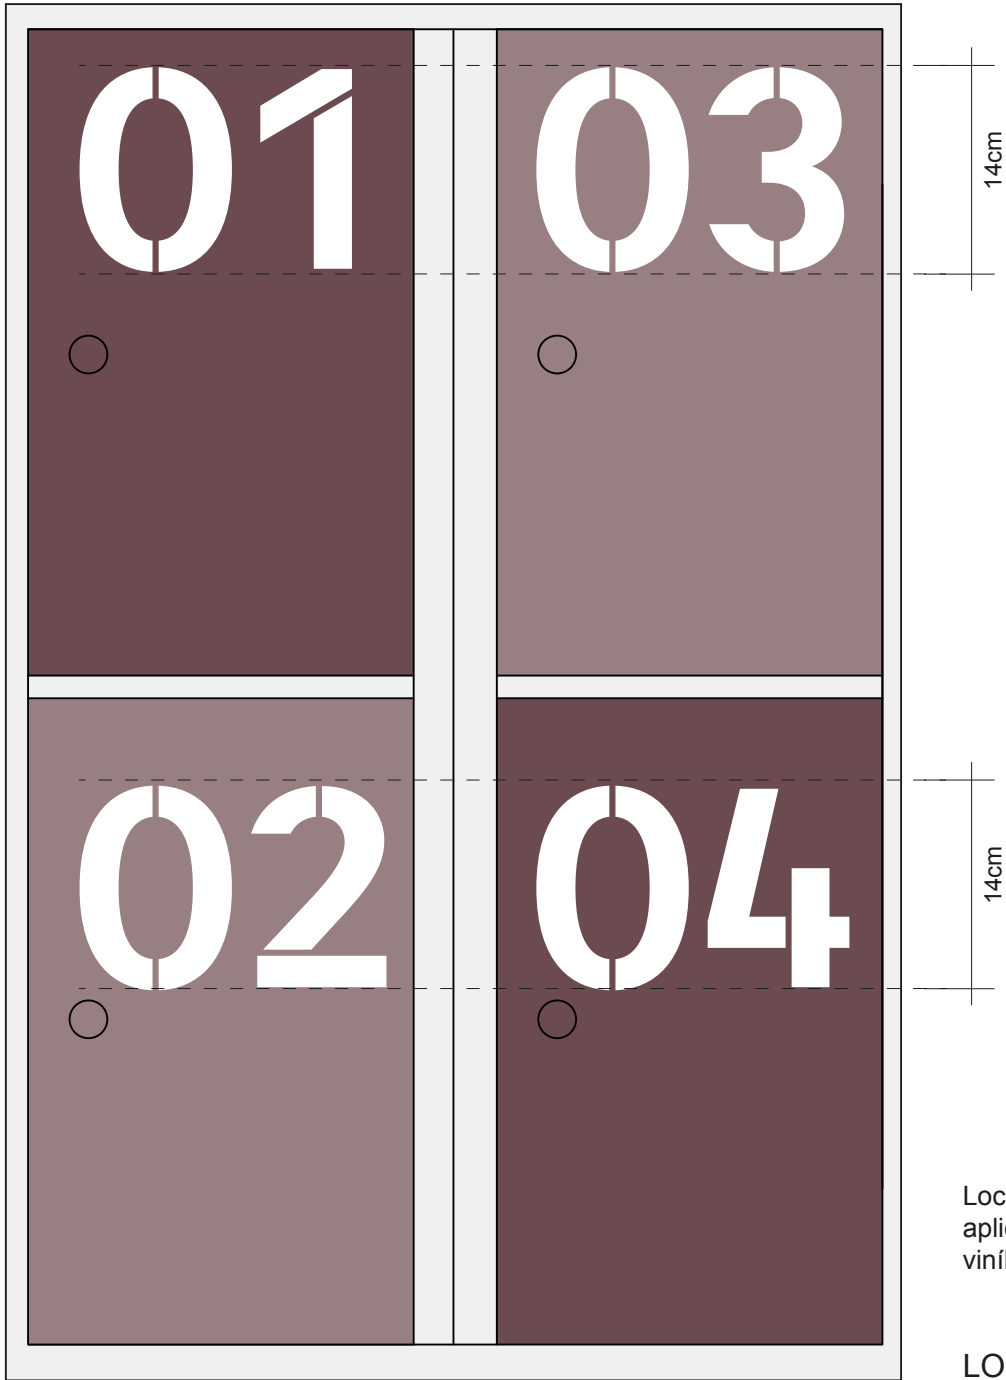

Lockers existentes com aplicação de película vinílica adesiva impressa

LOCKERS
ESC.: 1:5

REFERÊNCIAS:

| | | | |
|-----------------|----------------|---------------|-----------------------|
| CORAL Executivo | CORAL Cabernet | CORAL Barroco | CORAL Dança Espanhola |
|-----------------|----------------|---------------|-----------------------|

| | | | |
|-----|----------------|-------------|------------|
| | | | |
| | | | |
| | | | |
| R01 | REVISÃO GERAL | DATA 1 | 19/06/2024 |
| R00 | EMIÇÃO INICIAL | DATA 0 | 28/05/2024 |
| | | MODIFICAÇÃO | DATA |

| | | | |
|-----------|-------------------|------|--|
| APROVAÇÃO | GESTÃO DA UNIDADE | | |
| | | DATA | |

| | | | |
|------------|---|--|--|
| Cliente |  | | |
| | SENAC SÃO PAULO Av. do Café 298 - Jabaquara 04311-000 São Paulo SP | | |
| Projetista |  | | |
| | Und Corporate Design Av. Pedroso de Moraes 645 cj. 24 05419-000 São Paulo SP | | |

JBQ - SENAC JABAQUARA
COMUNICAÇÃO VISUAL
PROJETO EXECUTIVO
INDICADORES BIBLIOTECA

| | | | | |
|------------------|--------------------------------------|-----------|---------|------|
| Escala 1:25 | Desenho LIDIANE KOHATSU | Pavimento | Folha | Rev. |
| Data JUN/2024 | Aprovação Técnica PEDRO PASTORELO | TER | CMV-014 | 01 |