



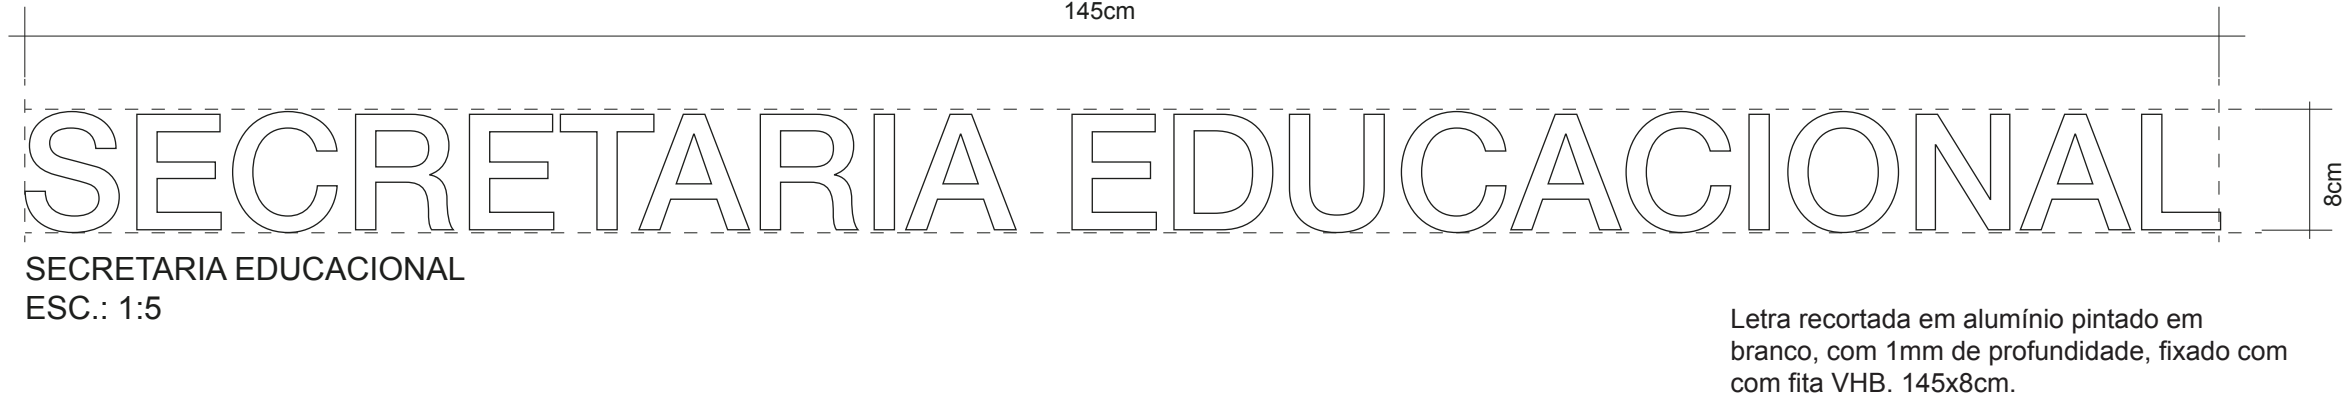

ADMINISTRAÇÃO E BIBLIOTECA
ESC.: 1:25

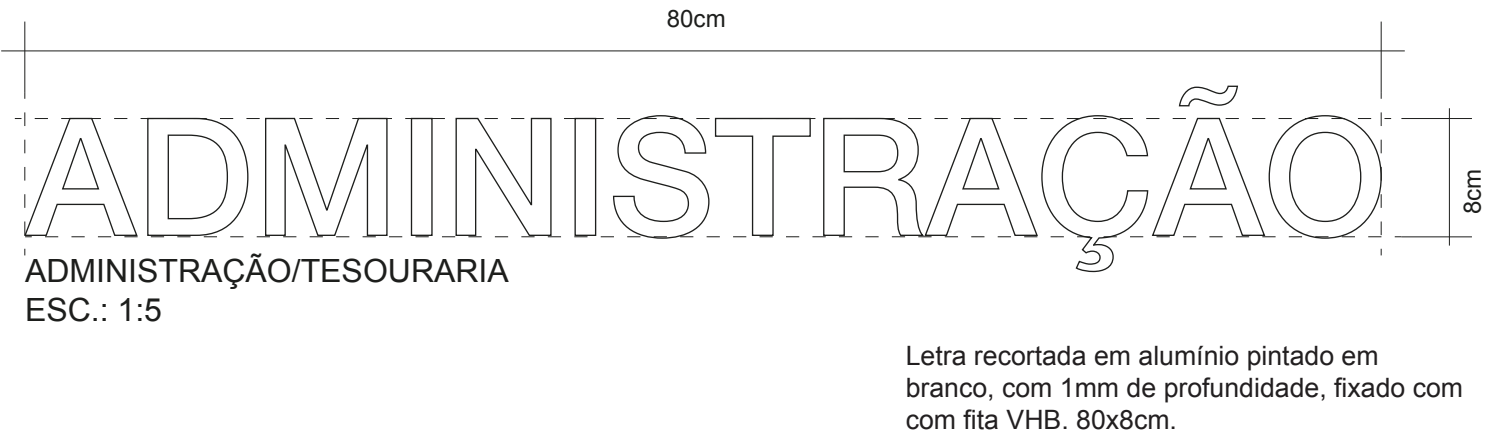

Todas as medidas em centímetros. Conferir todas as medidas no local.

R00	EMIÇÃO INICIAL	DATA 0	28/05/2024
	MODIFICAÇÃO	DATA	

APROVAÇÃO

GESTÃO DA UNIDADE	DATA		
-------------------	------	--	--

Ciente	 <div>SENAC SÃO PAULO Av. do Café 298 - Jabaquara 04311-000 São Paulo SP</div>
Projetista	 <div>Und Corporate Design Av. Pedroso de Moraes 645 cj. 24 05419-000 São Paulo SP</div>

JBQ - SENAC JABAQUARA
COMUNICAÇÃO VISUAL
PROJETO EXECUTIVO
INDICADORES ADMINISTRAÇÃO

Escala 1:25	Desenho LIDIANE KOHATSU	Pavimento	Folha	Rev.
Data MAI/2024	Aprovação Técnica PEDRO PASTORELO	TER	CMV-015	00