




ELEVAÇÃO 1
ESC.: 1:25

Parade pintada com
textos adesivados



ELEVAÇÃO 2 - ELEVADOR E ESCADA
ESC.: 1:25

Faixa de elevador
em película adesiva.

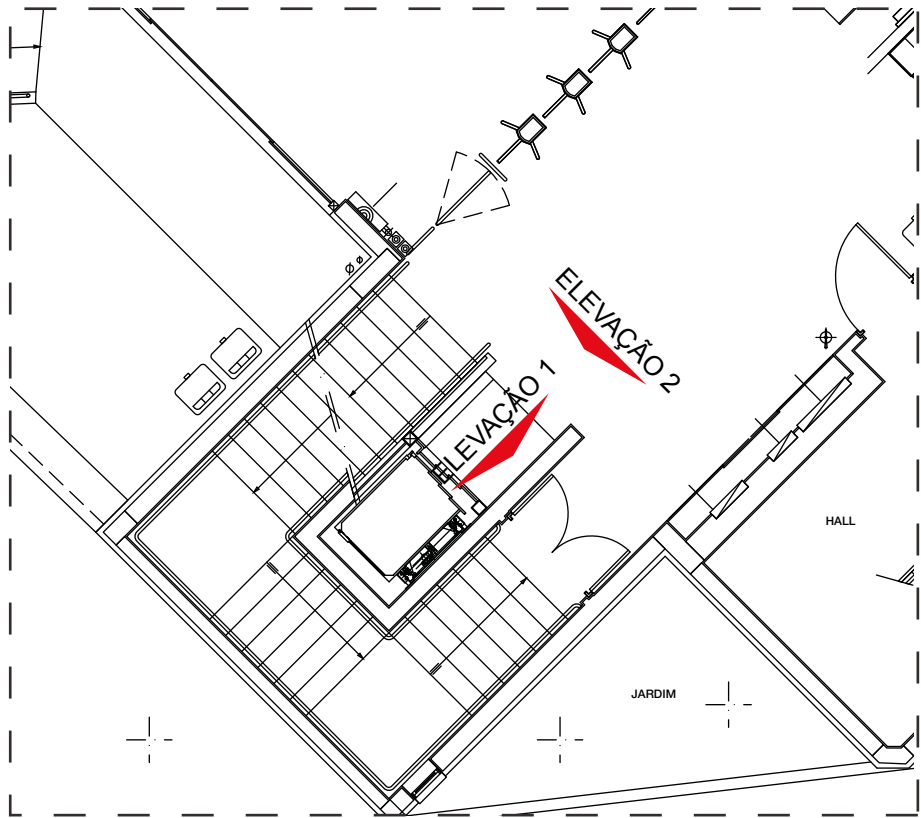

PLANTA TÉRREO
ESC.: 1:100


REFERÊNCIAS:

- CORAL Abacaxi Doce
- CORAL Executivo
- CORAL Lugar Imaginário
- CORAL Vista de Florença
- CORAL Verde Galês
- CORAL Dança Espanhola



DIRETÓRIO DE ELEVADOR
ESC.: 1:12,5

Todas as medidas em centímetros. Conferir todas as medidas no local.

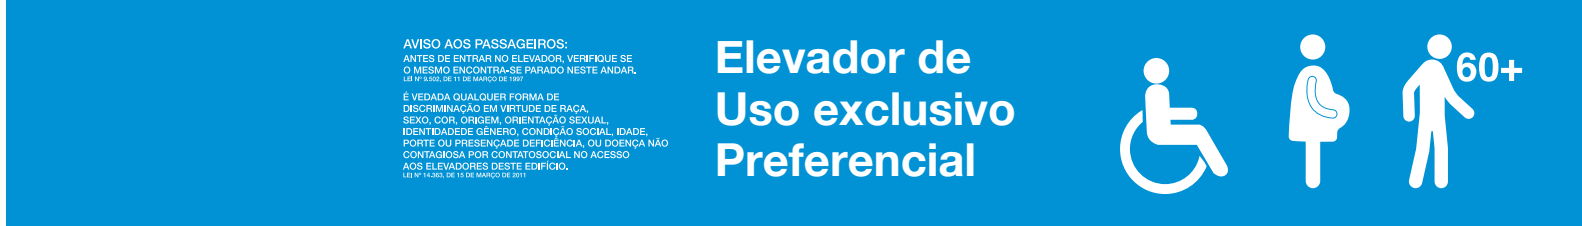

FAIXA DE ELEVADOR
ESC.: 1:5

Faixa de elevador
em película adesiva.

R00	EMIÇÃO INICIAL	MODIFICAÇÃO	DATA 0	28/05/2024
			DATA	

APROVAÇÃO

GESTÃO DA UNIDADE		DATA	
Cliente		SENAC SÃO PAULO Av. do Café 298 - Jabaquara 04311-000 São Paulo SP	
Projetista		Und Corporate Design Av. Pedrosa de Moraes 645 cj. 24 05419-000 São Paulo SP	

JBQ - SENAC JABAQUARA
COMUNICAÇÃO VISUAL
PROJETO EXECUTIVO
DIRETÓRIO ELEVADOR

Escala 1:25	Desenho LIDIANE KOHATSU	Pavimento TER	Folha CMV-016	Rev. 00
Data MAI/2024	Aprovação Técnica PEDRO PASTORELO			