




ELEVAÇÃO FRONTAL
ESC.: 1:10

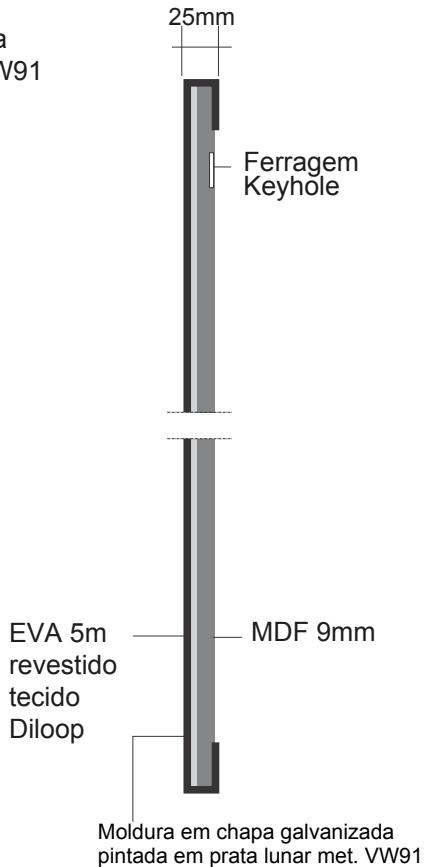


CORTE TÍPICO
ESC. 1:4

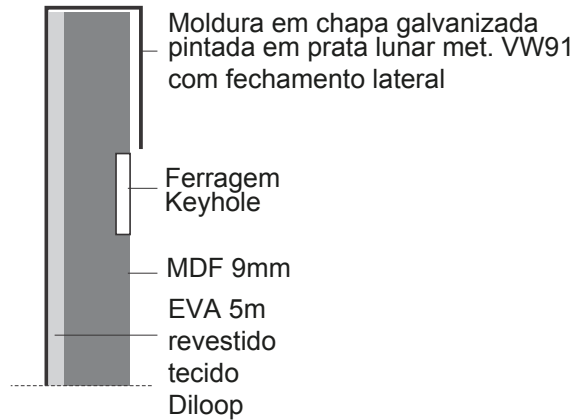

DETALHE
ESC. 1:2

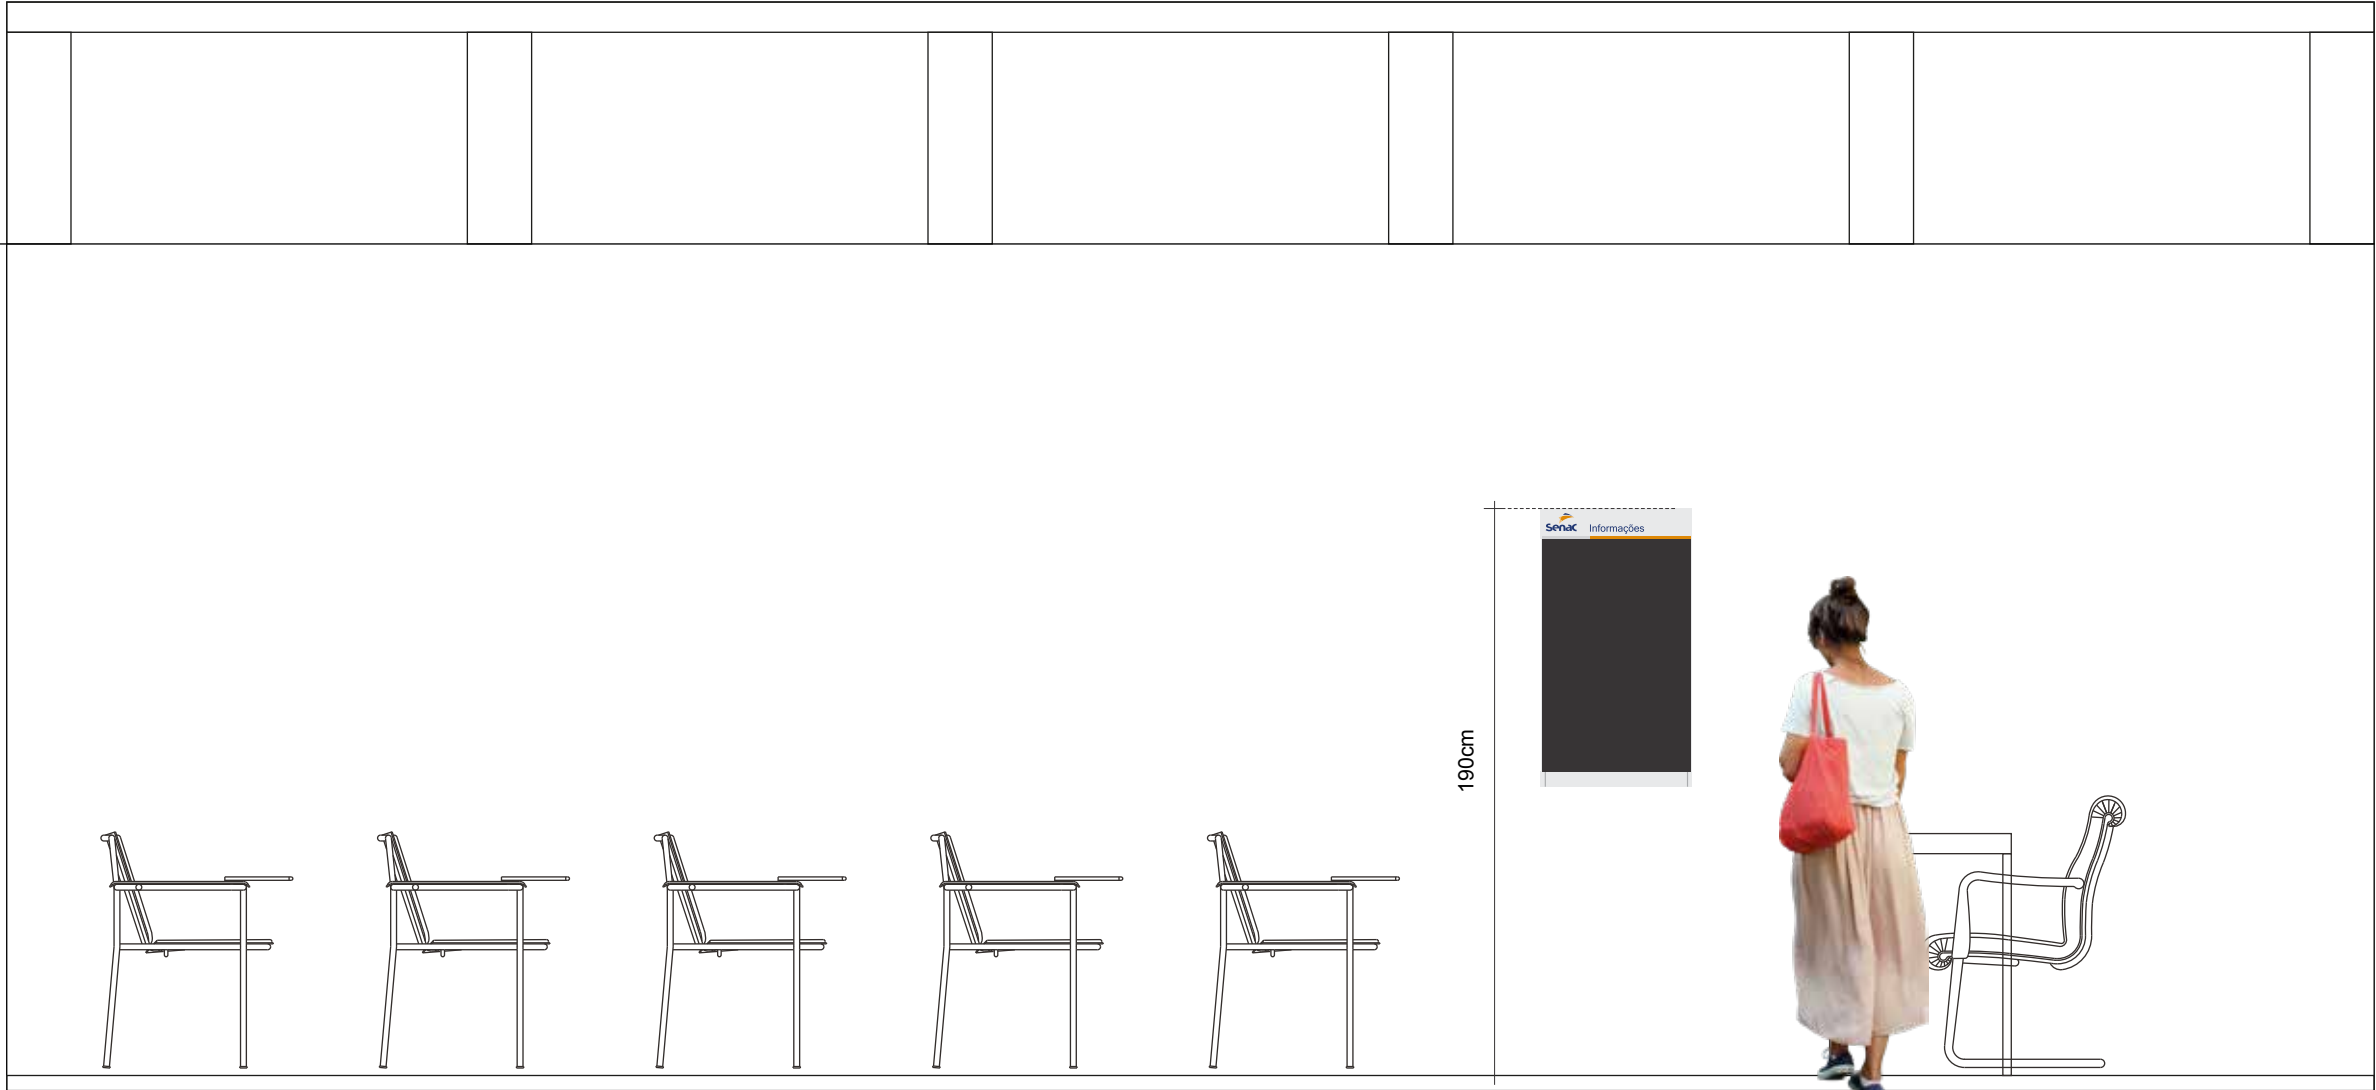

ELEVAÇÃO MODELO
ESC.: 1:25

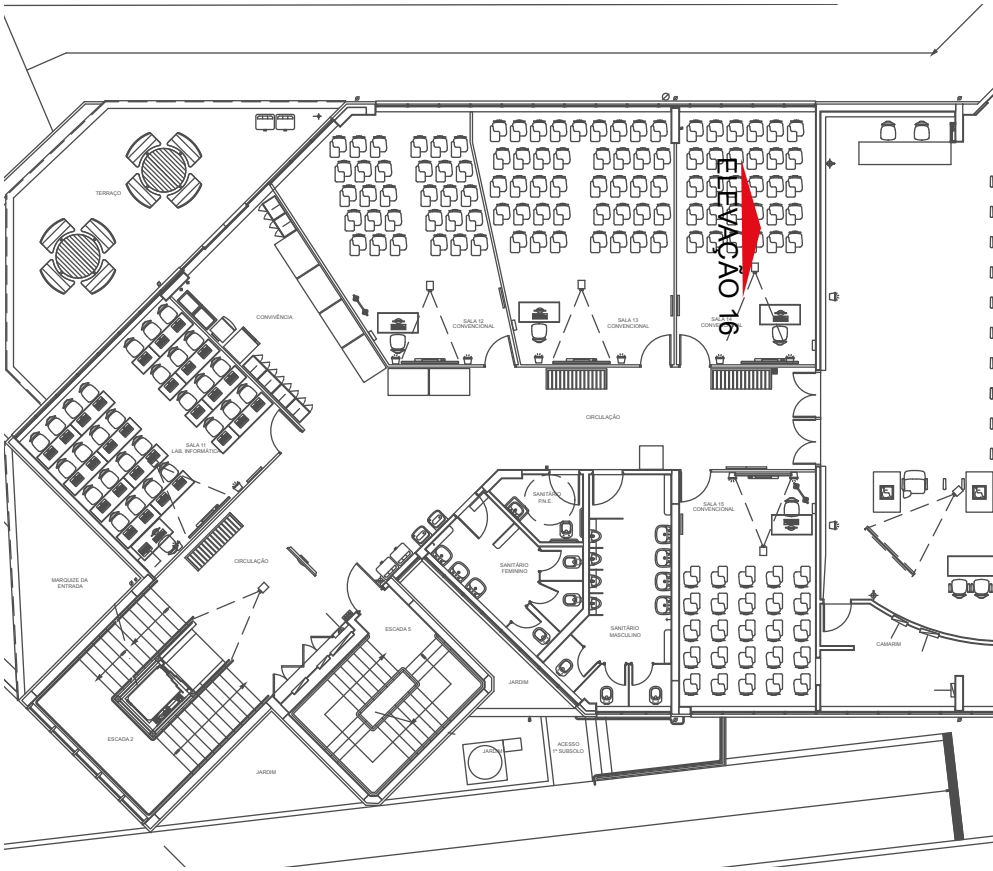

IMPLANTAÇÃO
S/ESC.

R00	EMIÇÃO INICIAL	DATA 0	28/05/2024
	MODIFICAÇÃO	DATA	

APROVAÇÃO	GESTÃO DA UNIDADE	DATA	

Ciente		SENAC SÃO PAULO Av. do Café 298 - Jabaquara 04311-000 São Paulo SP
Projetista		Und Corporate Design Av. Pedroso de Moraes 645 cj. 24 05419-000 São Paulo SP

JBQ - SENAC JABAQUARA
COMUNICAÇÃO VISUAL
PROJETO EXECUTIVO
QUADRO AVISOS

Escala 1:10	Desenho LIDIANE KOHATSU	Pavimento	Folha	Rev.
Data MAI/2024	Aprovação Técnica PEDRO PASTORELO	GER	CMV-018	00