


A1 ELEVÇÃO 2SS
ESC.: 1:20

Pictogramas e textos aplicados em película vinílica adesiva diretamente nas paredes

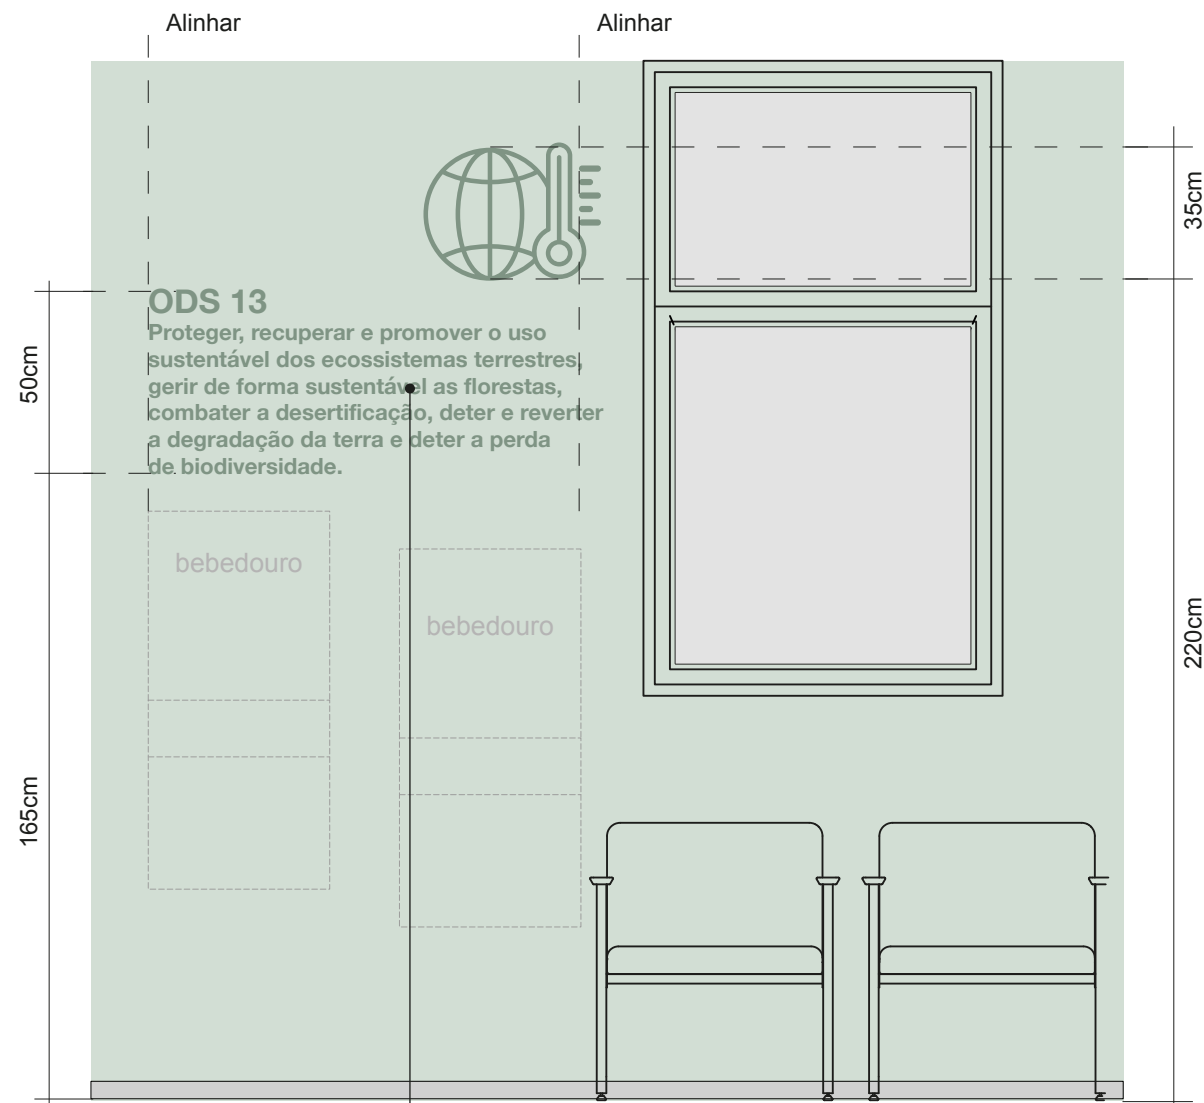


A3 ELEVÇÃO 1SS
ESC.: 1:20

Pictogramas e textos aplicados em película vinílica adesiva diretamente nas paredes




A4 ELEVÇÃO TÉRREO
ESC.: 1:20

Pictogramas e textos aplicados em película vinílica adesiva diretamente nas paredes

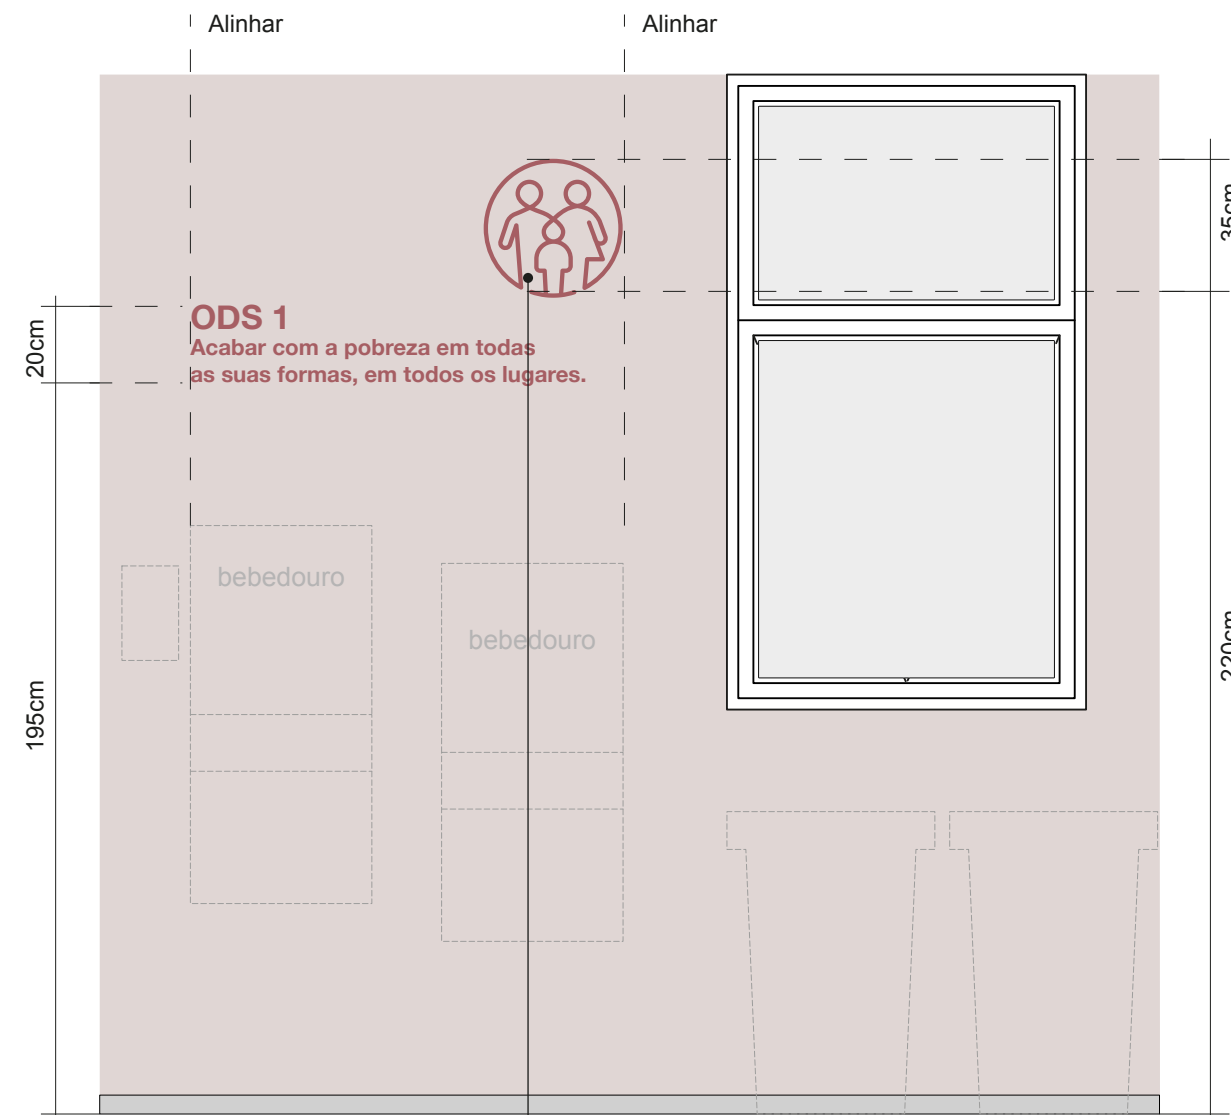

A6 ELEVÇÃO 1º ANDAR
ESC.: 1:20

Pictogramas e textos aplicados em película vinílica adesiva diretamente nas paredes

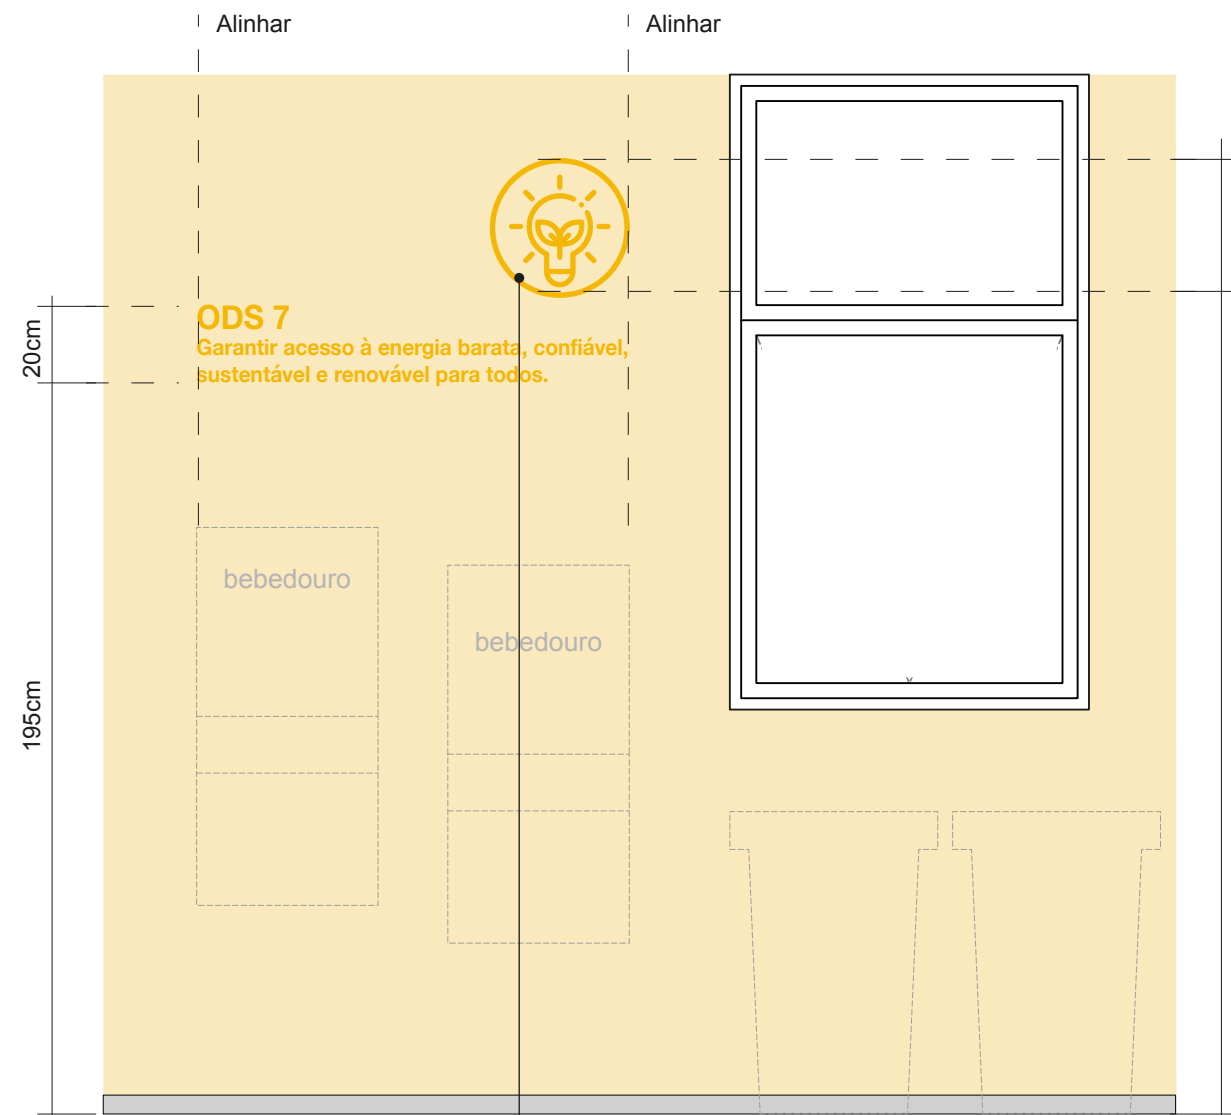

A8 ELEVÇÃO 2º ANDAR
ESC.: 1:20

Pictogramas e textos aplicados em película vinílica adesiva diretamente nas paredes

REFERÊNCIAS:

CORAL Abacaxi Doce	CORAL Executivo	CORAL Lugar Imaginário
CORAL Vista de Florença	CORAL Verde Galês	CORAL Dança Espanhola

R00	EMIÇÃO INICIAL	MODIFICAÇÃO	DATA 0	12/06/2024
			DATA	

APROVAÇÃO

GESTÃO DA UNIDADE		DATA		
Cliente		SENAC SÃO PAULO Av. do Café 298 - Jabaquara 04311-000 São Paulo SP		
Projetista		Und Corporate Design Av. Pedrosa de Moraes 645 cj. 24 05419-000 São Paulo SP		

JBQ - SENAC JABAQUARA
COMUNICAÇÃO VISUAL
PROJETO EXECUTIVO
ADESIVOS ODS BEBEDOUROS

Escala 1:25	Desenho LIDIANE KOHATSU	Pavimento	Folha	Rev.
Data JUN/2024	Aprovação Técnica PEDRO PASTORELO	GER	CMV-021	00