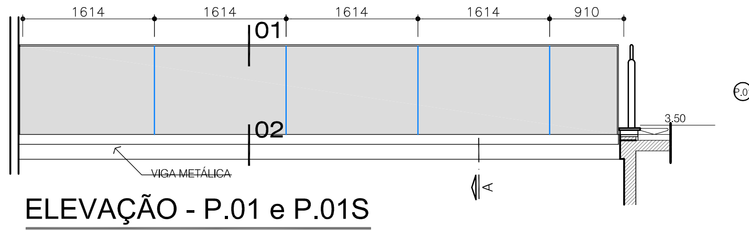

ELEVAÇÃO - P.01 e P.01S

ESC. 1:50

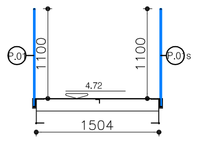

CORTE A

ESC. 1:50

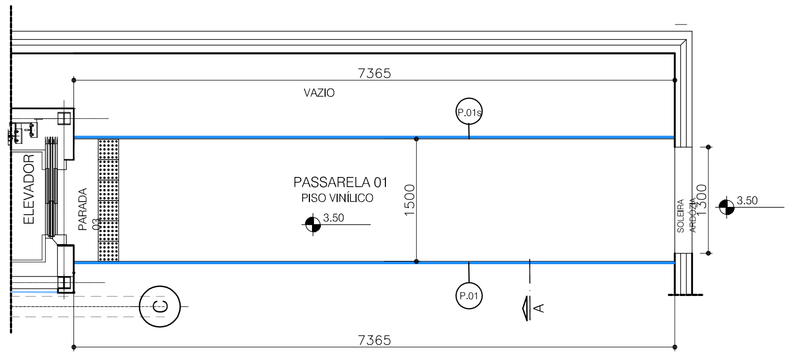

PLANTA PASSARELA 01

ESC. 1:50

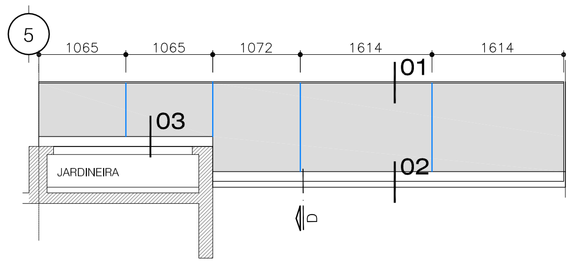

ELEVAÇÃO - P.04 e P.04S

ESC. 1:50

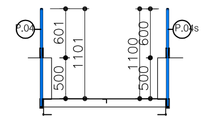

CORTE D

ESC. 1:50

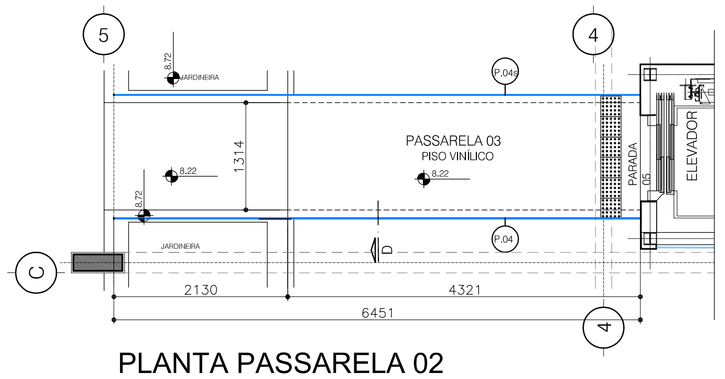

PLANTA PASSARELA 02

ESC. 1:50

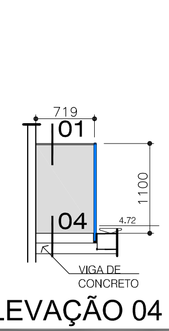

ELEVAÇÃO 04 - P.03b

ESC. 1:50
01 UNIDADE

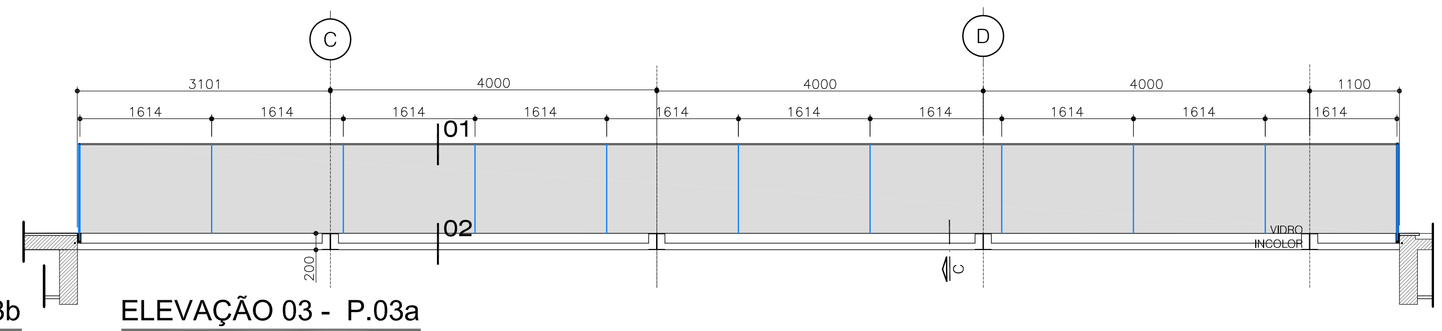

ELEVAÇÃO 03 - P.03a

ESC. 1:50
01 UNIDADE

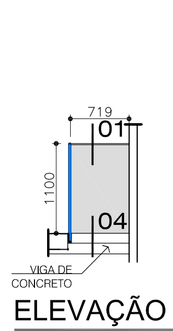

ELEVAÇÃO 05 - P.03c

ESC. 1:50
01 UNIDADE

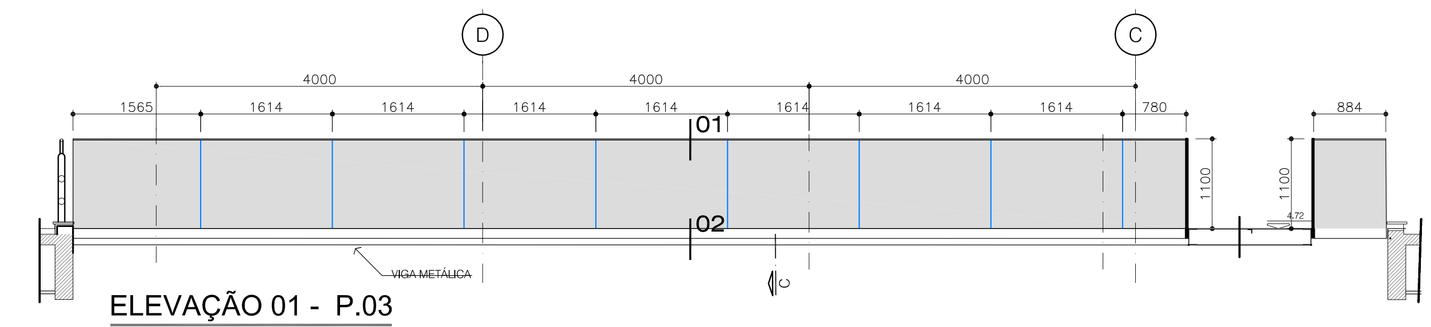

ELEVAÇÃO 01 - P.03

ESC. 1:50
01 UNIDADE

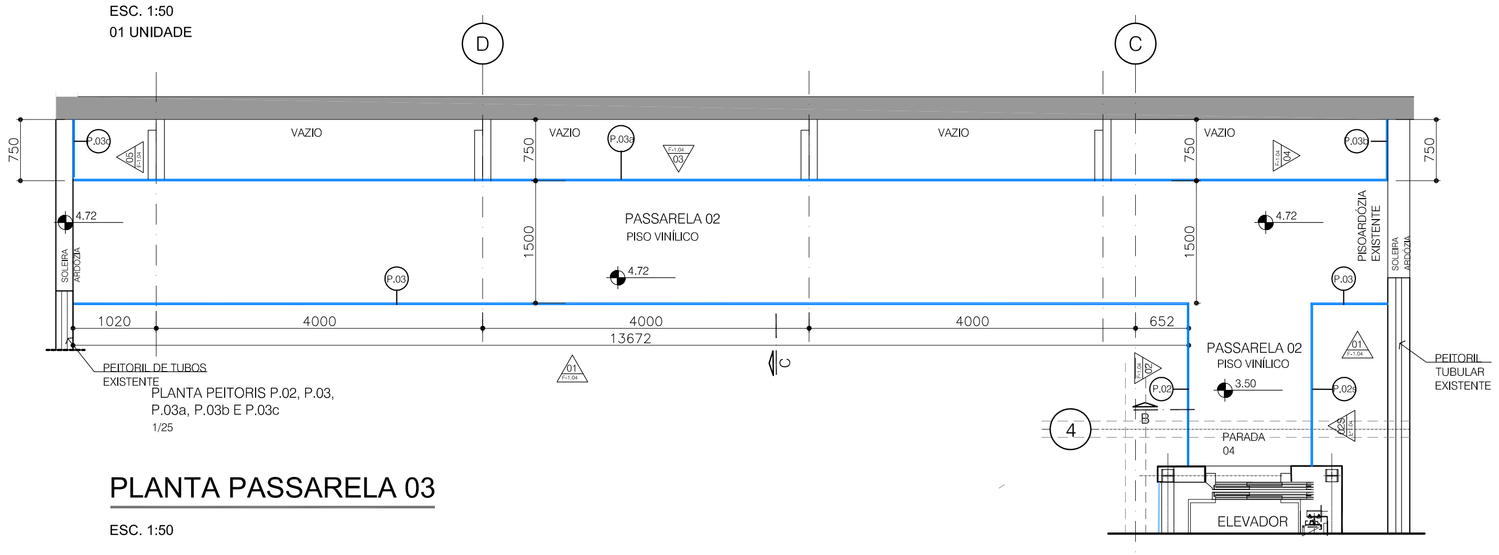

PLANTA PASSARELA 03

ESC. 1:50

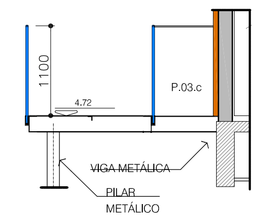

CORTE C

ESC. 1:50

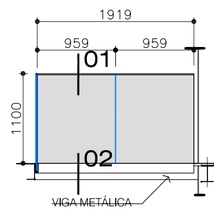

ELEVAÇÕES 02 e 02S

P.02 e P.02S

ESC. 1:50
01 UNIDADE

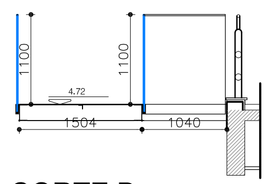

CORTE B

ESC. 1:50

NOTAS:

1. PROJETO DE FABRICAÇÃO DEVE SER ELABORADO PELO SERRALHEIRO CONTRATADO .

FIXAÇÃO

- TODOS OS PARAFUSOS APLICADOS EM PERFIS DE ALUMÍNIO SÃO DE AÇO INOX AUSTENÍTICO AISI 304 PASSIVADOS E QUANDO APARENTES SERÃO DE COR COMPATÍVEL COM A COR DA ESQUADRIA.
- PARA ACESSÓRIOS FIXADOS POR REBITE "POP" OS MESMOS SERÃO DE AÇO INOX OU ALUMÍNIO COMPATIVEL COM OS ESFORÇOS SOLICITANTES.
- NÃO SERÃO USADOS REBITES DE REPUXO TIPO "POP" NOS LOCAIS SUJEITOS A ESFORÇO DE CISALHAMENTO.

COMPONENTES

- TODOS OS COMPONENTES SÃO NA MESMA COR DA ESQUADRIA .
- TODOS OS ACESSÓRIOS ATENDEM AOS ESFORÇOS DE USO ESTABELECIDOS DA NBR-10821

PERFIS / GUARNIÇÕES

- TODOS OS PERFIS DE ALUMÍNIO CORRESPONDEM A LIGA 6060 T5.
- TODAS AS GAXETAS SÃO EM EPDM E ATENDEM AOS PARÂMETROS ESTABELECIDOS NA NORMA NBR-13.756.
- AS GAXETAS POSSUEM FORMATO E DIMENCIONAMENTO ADEQUADO PARA GARANTIA A VEDAÇÃO E TER OS CANTOS PERFEITAMENTE AJUSTADOS.

SELANTES

- A APLICAÇÃO DE SILICONE DEVERÁ SER EFETUADA NAS VEDAÇÕES DE TODAS AS JUNTAS ENTRE PERFIS, REVESTIMENTO, TAMPAS OU QUALQUER OUTRA PARTE SUJEITA A INFILTRAÇÃO.
- BITE DO SILICONE ESTRUTURAL DEVERÁ SER CALCULADO PELO FABRICANTE

APLICAÇÃO / USO	DOW CORNING	MOMENTIVE
Juntas de Perfis	DC- 784	TOP 490
Selamentos em geral	DC-791	TOP 490
Colagem estrutural MONOCOMPONENTE	DC 3-0117	SSG 4000AC
Colagem estrutural BI COMPONENTE	DC-983	SSG4400AC SSG4600 (Cura ultra rápida e não inflamável)

LISTA DE CORTE

- DEVERÃO SER EMITIDAS PELO SERRALHEIRO AS MEDIDAS DE FABRICAÇÃO DAS ESQUADRIAS QUE DEVEM SER AFERIDAS E CONFERIDAS "IN LOCO" E SERÃO INTEIRAMENTE DE RESPONSABILIDADE DO FABRICANTE.

LINHA/SISTEMISTA

- GUARDA-CORPO - GLASSVETRO

ACABAMENTO SUPERFICIAL

- ANODIZADO NATURAL

VIDROS

- VIDRO LAMINADO DE TEMPERADO - INCOLOR

ESTRUTURA METÁLICA AUXILIAR

- AS ESTRUTURAS METÁLICAS INDICADAS EM NOSSO PROJETO SÃO ILUSTRATIVAS. E DEVERÃO SEGUIR DIMENSIONAMENTO DE PROJETO ESPECÍFICO.

REVISÃO:	DESCRIÇÃO:	DATA:	DES.:	APROV.:
01	COMPATIBILIZAÇÃO COM NÚMERO DA REVISÃO(SEM ALTERAÇÃO)	22.10.2023	AB	
00	EMISSÃO INICIAL	20.06.2023	AB	

ALBO CONSULTORIA

Cliente:
112.05 SENAC - Serviço Nacional de Aprendizagem Comercial

Obra:
UNIDADE CAMPOS DO JORDÃO
AV. FREI ORESTES GIRARDI, 3549 - CAMPOS DO JORDÃO - SP

Disciplina:
ESQUADRIAS DE ALUMÍNIO

Fase:
PC
PROJETO CONCEITUAL

e-mail : andersonbueno@alboconsultoria.com.br I cel : +55 11 984296277

Rev.: 01

Título / Descrição:
GUARDA-CORPO - ELEVAÇÃO, PLANTA E CORTE

Esc.: INDICADA

Folha:
004

Responsável:	Desenho:	Data:	Arquivo:
ARQ. ANDERSON BUENO	AB	20.06.2023	SCJ-CXO-PC-0004-DET-R01