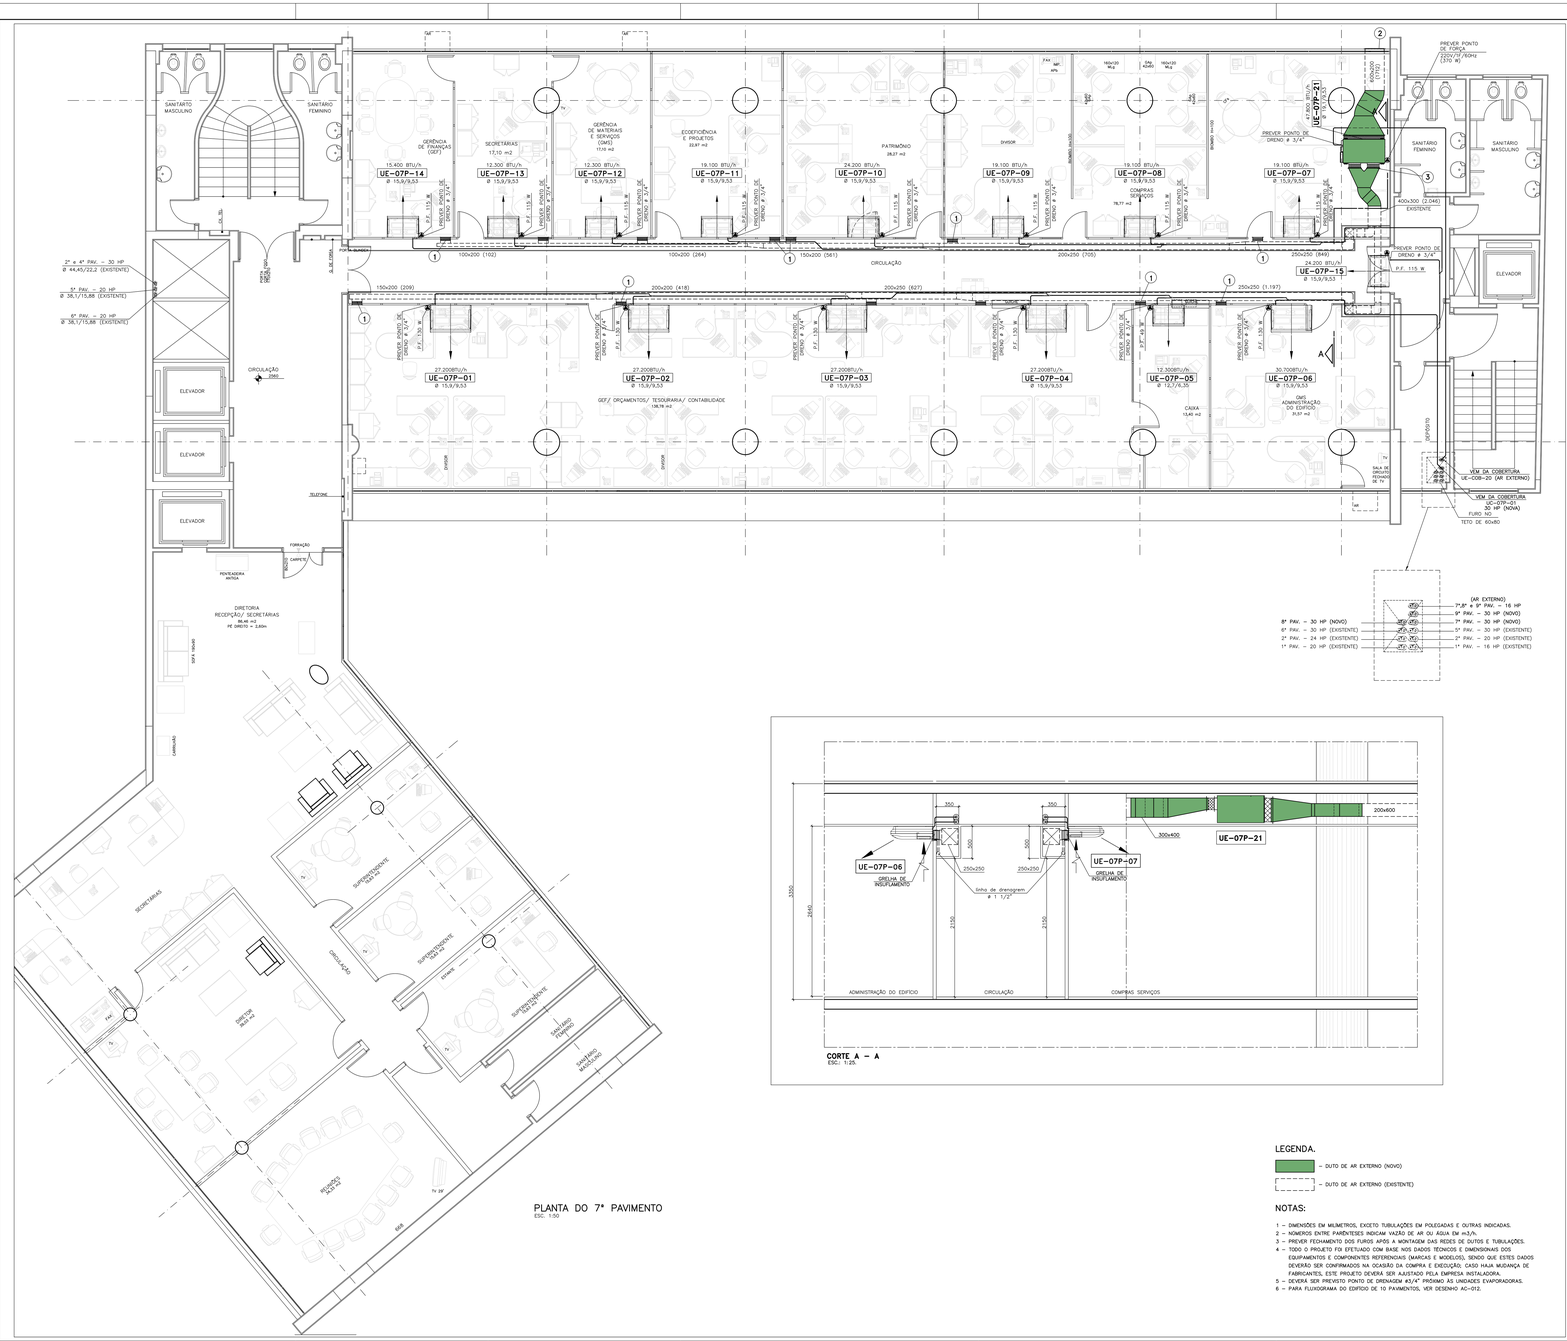
SANITÁRIO MASCULINO
SANITÁRIO FEMININO
GERÊNCIA DE FINANÇAS (GEF)
15.400 BTU/h
UE-07P-14
SECRETÁRIAS
12.300 BTU/h
UE-07P-13
GERÊNCIA DE MATERIAIS E SERVIÇOS (GMS)
UE-07P-12
ECOEFICIÊNCIA E PROJETOS
19.100 BTU/h
UE-07P-11
PATRIMÔNIO
24.200 BTU/h
UE-07P-10
SHISUH
UE-07P-09
COMPRAS SERVIÇOS
UE-07P-08
UE-07P-21
PREVER PONTO DE DRENO Ø 3/4"
PREVER PONTO DE FORÇA 220V/1F/60Hz (370 W)
SANITÁRIO FEMININO
SANITÁRIO MASCULINO
400x300 (2.046) EXISTENTE
ELEVADOR
CIRCULAÇÃO
UE-07P-15
24.200 BTU/h
UE-07P-07
P.F. 115 W
2° e 4° PAV. – 30 HP Ø 44,45/22,2 (EXISTENTE)
5° PAV. – 20 HP Ø 38,1/15,88 (EXISTENTE)
6° PAV. – 20 HP Ø 38,1/15,88 (EXISTENTE)
ELEVADOR
ELEVADOR
ELEVADOR
CIRCULAÇÃO
TELEFONE
FORRAÇÃO
CARPETE
PONTEADEIRA INFÂNIA
DIRETORIA RECEPÇÃO/ SECRETÁRIAS
SOFÁ VISAS
CIRCULAÇÃO
SUPERINTENDÊNCIA SESI
SUPERINTENDÊNCIA SESI
SUPERINTENDÊNCIA SESI
SECRETÁRIAS
DIRETOR SESI SP
SANITÁRIO FEMININO
SANITÁRIO MASCULINO
RECEPÇÃO SESI SP
FAX
TV 32"
SOFÁ
100x200 (102)
100x200 (264)
150x200 (561)
200x250 (705)
250x250 (849)
150x200 (209)
200x200 (418)
200x250 (827)
250x250 (1.197)
27.200BTU/h
UE-07P-01
27.200BTU/h
UE-07P-02
GEF/ ORÇAMENTOS/ TESOURARIA/ CONTABILIDADE
138,19 m2
27.200BTU/h
UE-07P-03
27.200BTU/h
UE-07P-04
12.300BTU/h
UE-07P-05
CAIXA
13,45 m2
30.700BTU/h
UE-07P-06
GMS ADMINISTRAÇÃO DO EDIFÍCIO
31,57 m2
SHISUH
SHISUH
SHISUH