




Planta Baixa
ESC.: 1:50
medidas em m

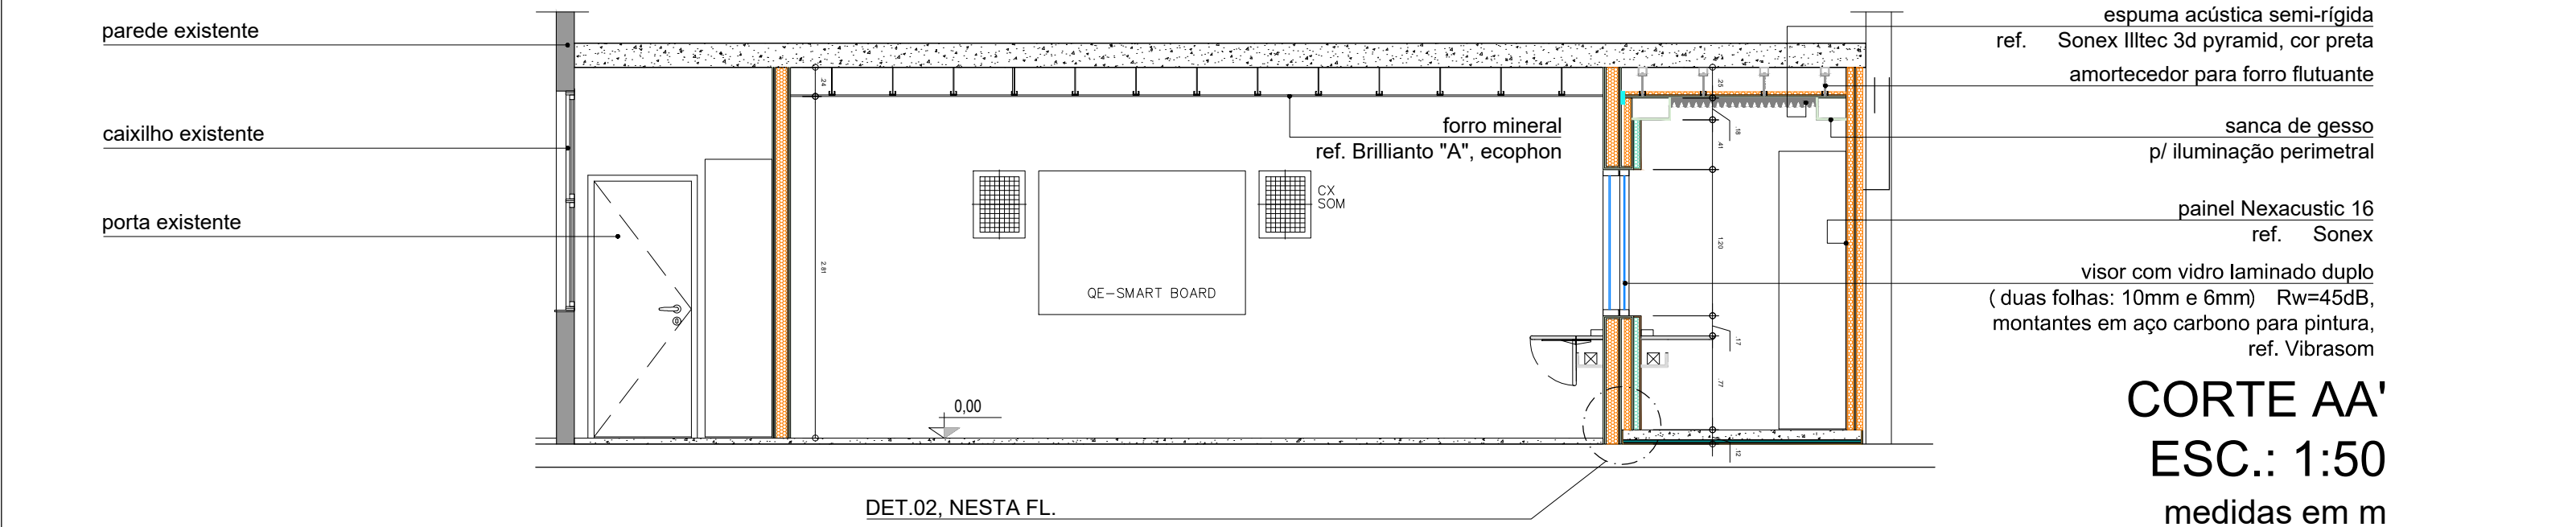


CORTE AA'
ESC.: 1:50
medidas em m

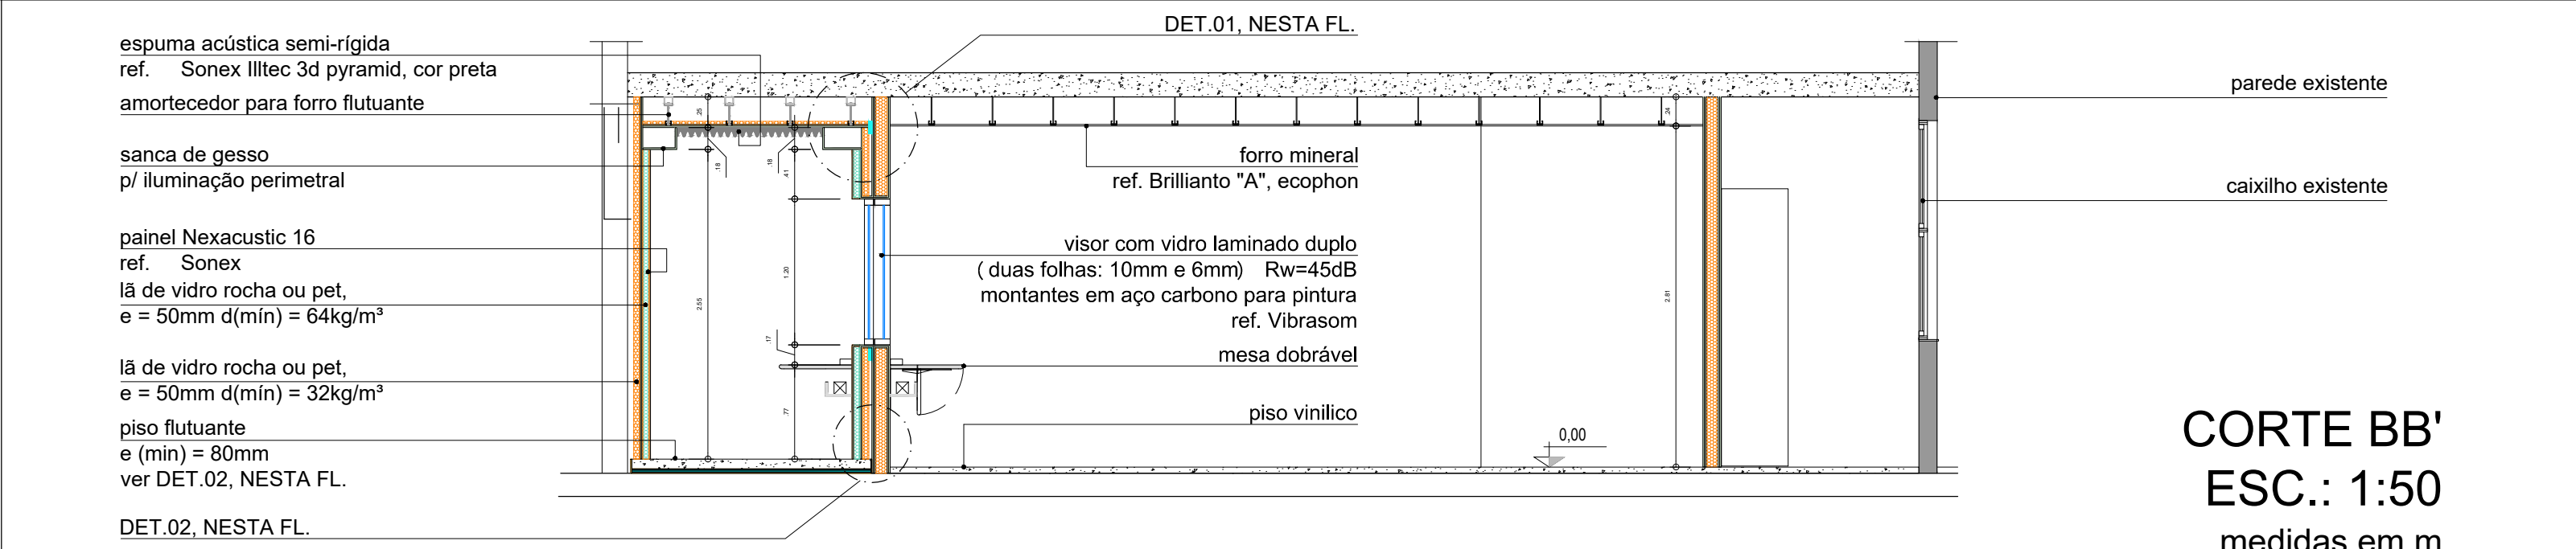


CORTE BB'
ESC.: 1:50
medidas em m

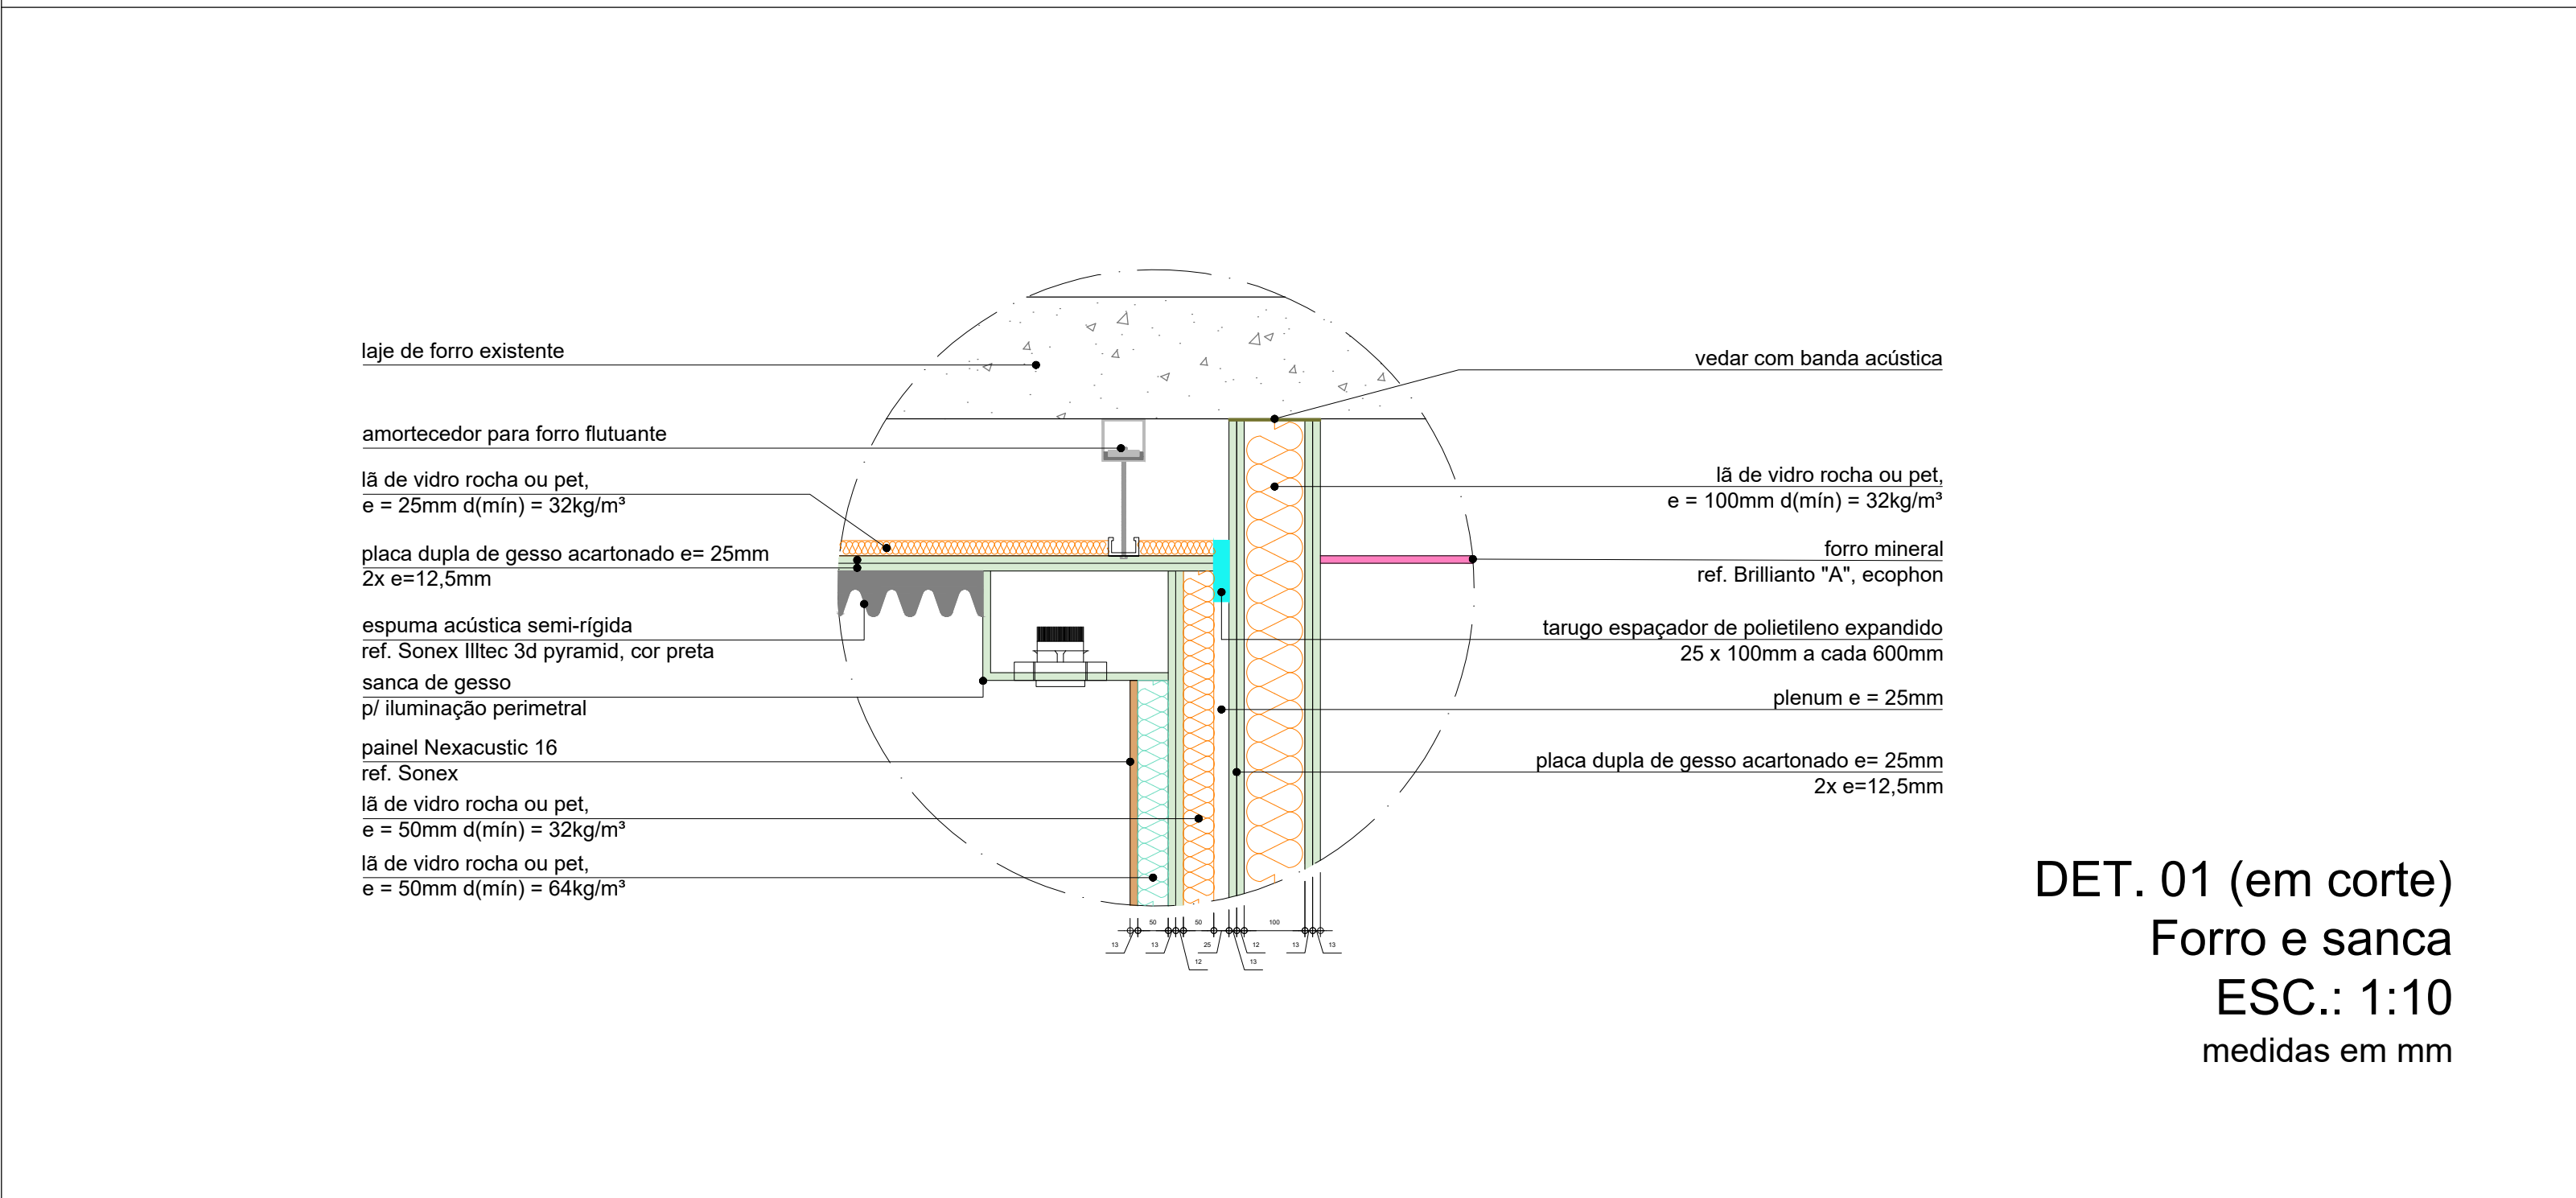


DET. 01 (em corte)
Forro e sanca
ESC.: 1:10
medidas em mm

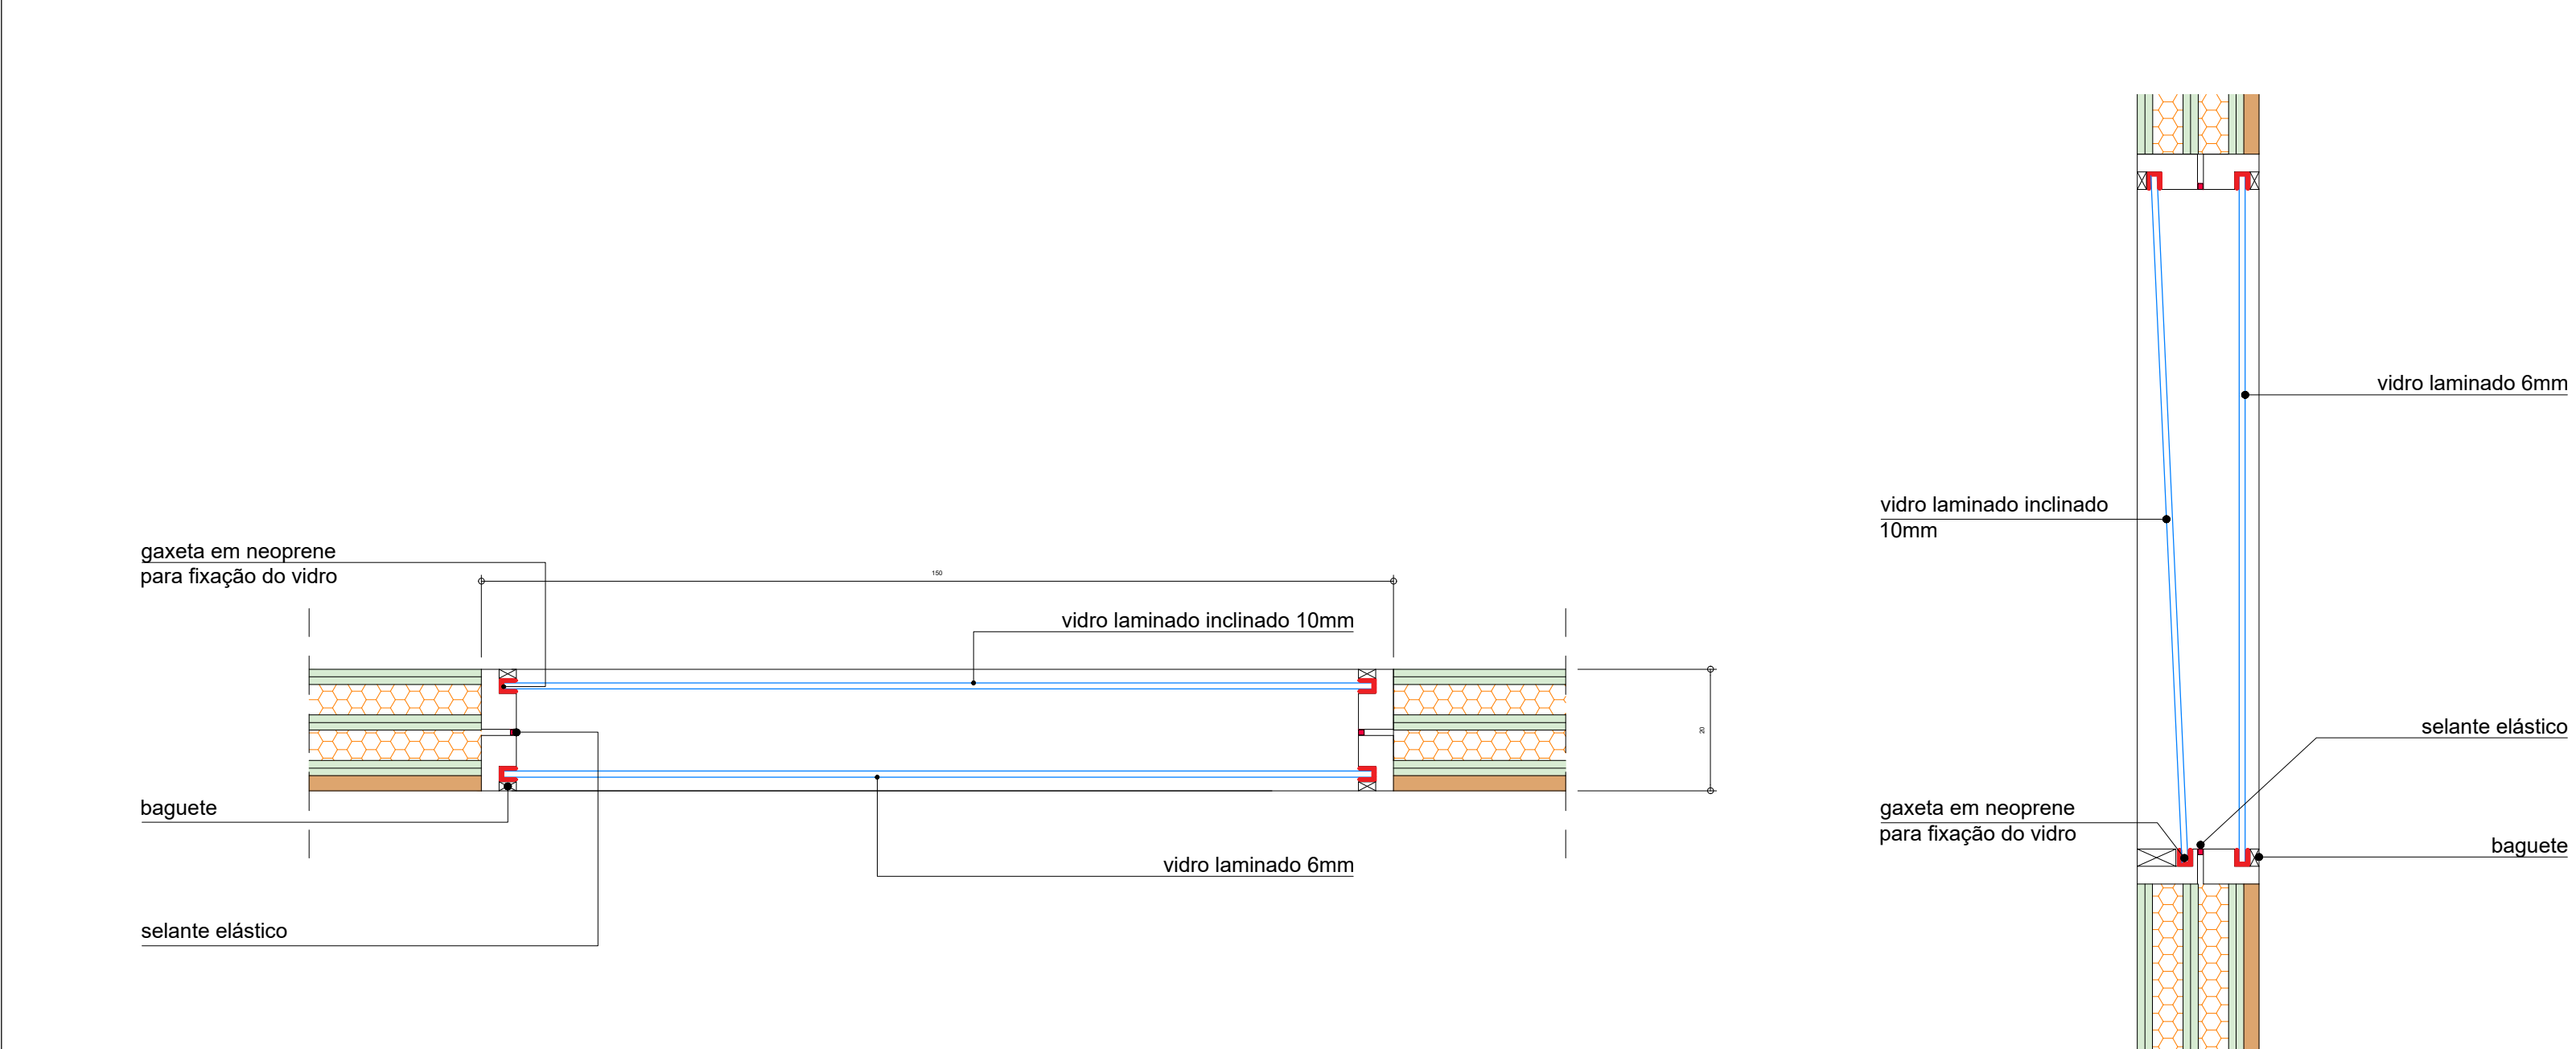


DET. 03 (em planta)
Visor acústico
ESC.: 1:10
medidas em mm

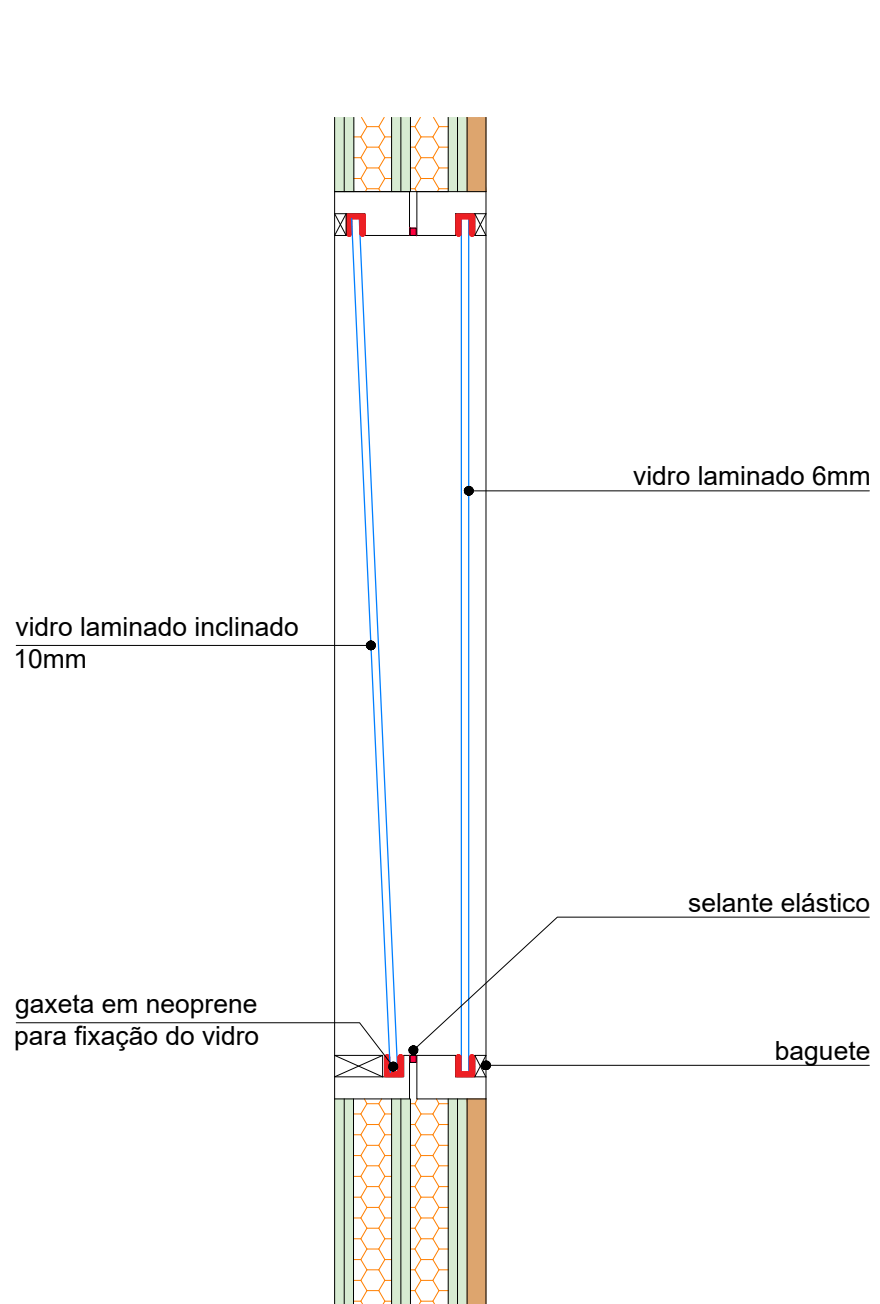


DET. 04 (em corte)
Visor acústico
ESC.: 1:10
medidas em mm

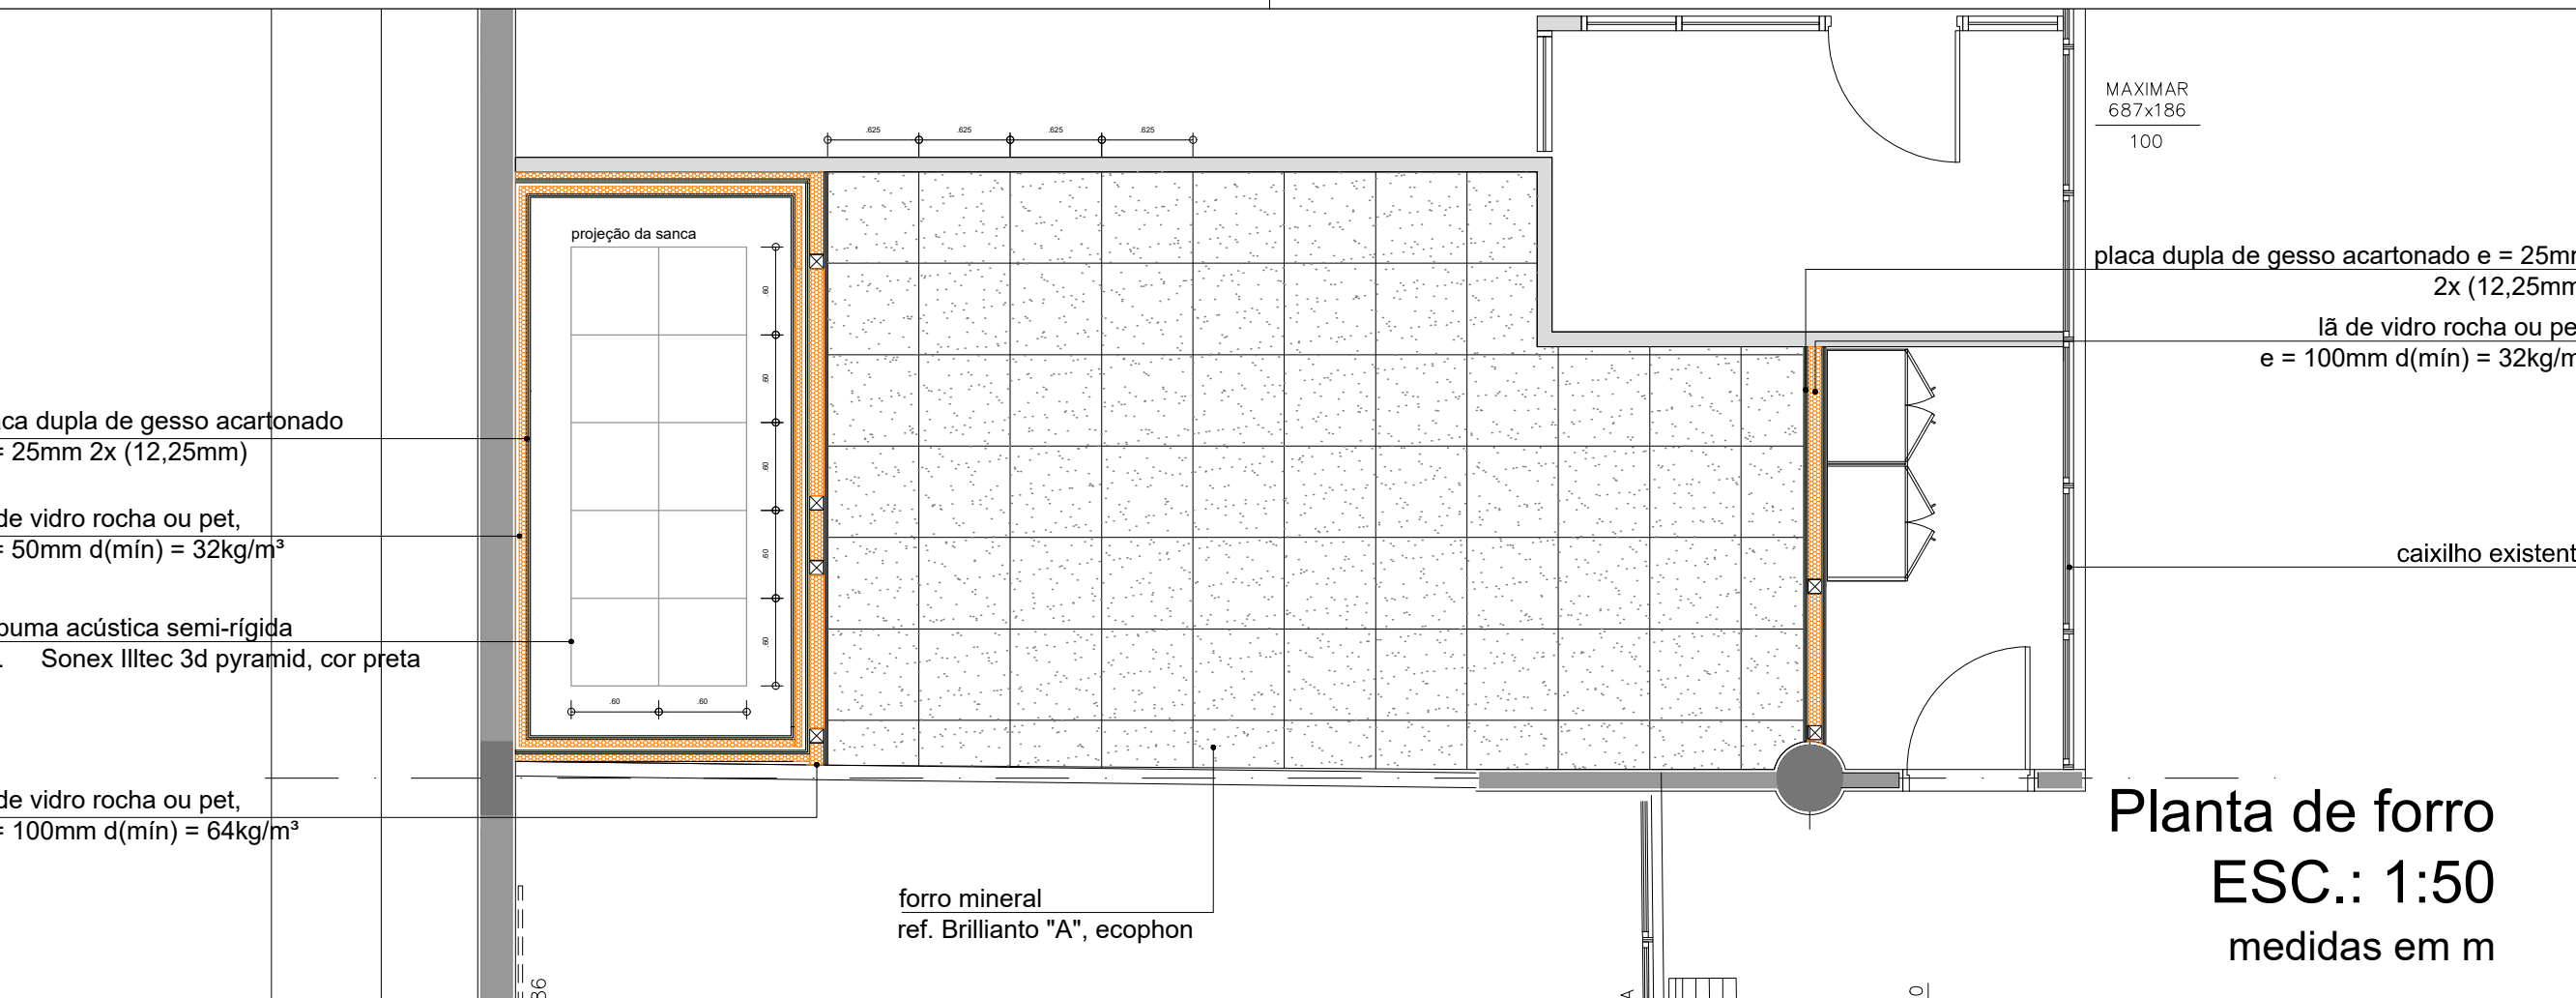


Planta de forro
ESC.: 1:50
medidas em m

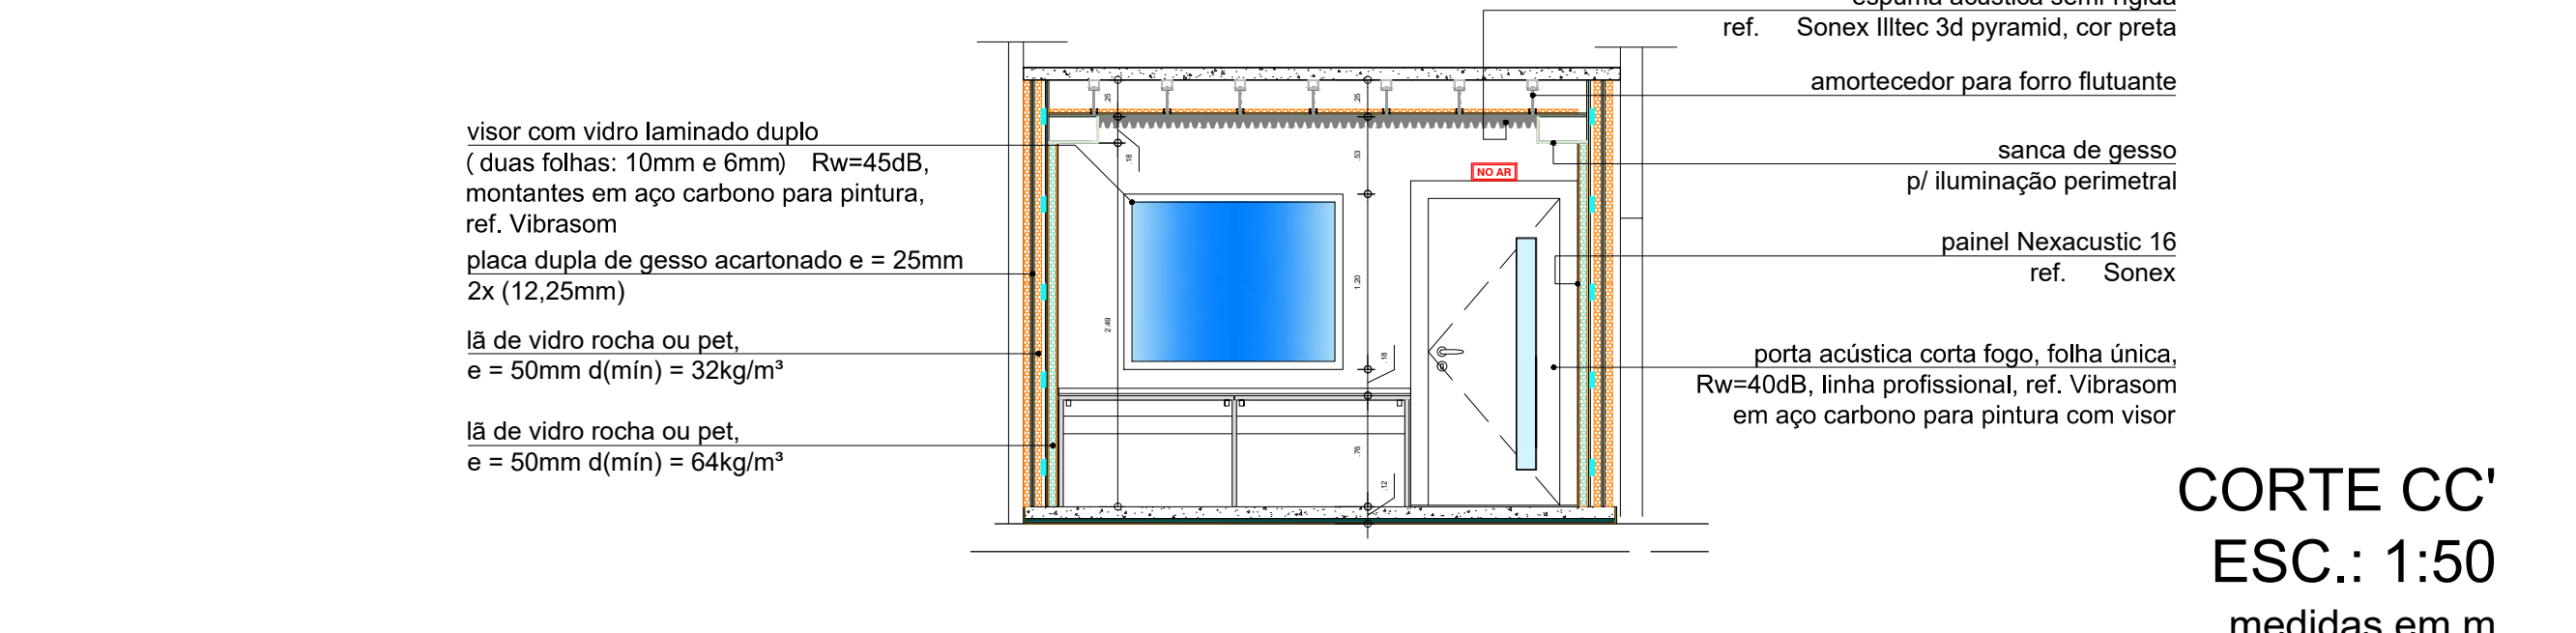


CORTE CC'
ESC.: 1:50
medidas em m

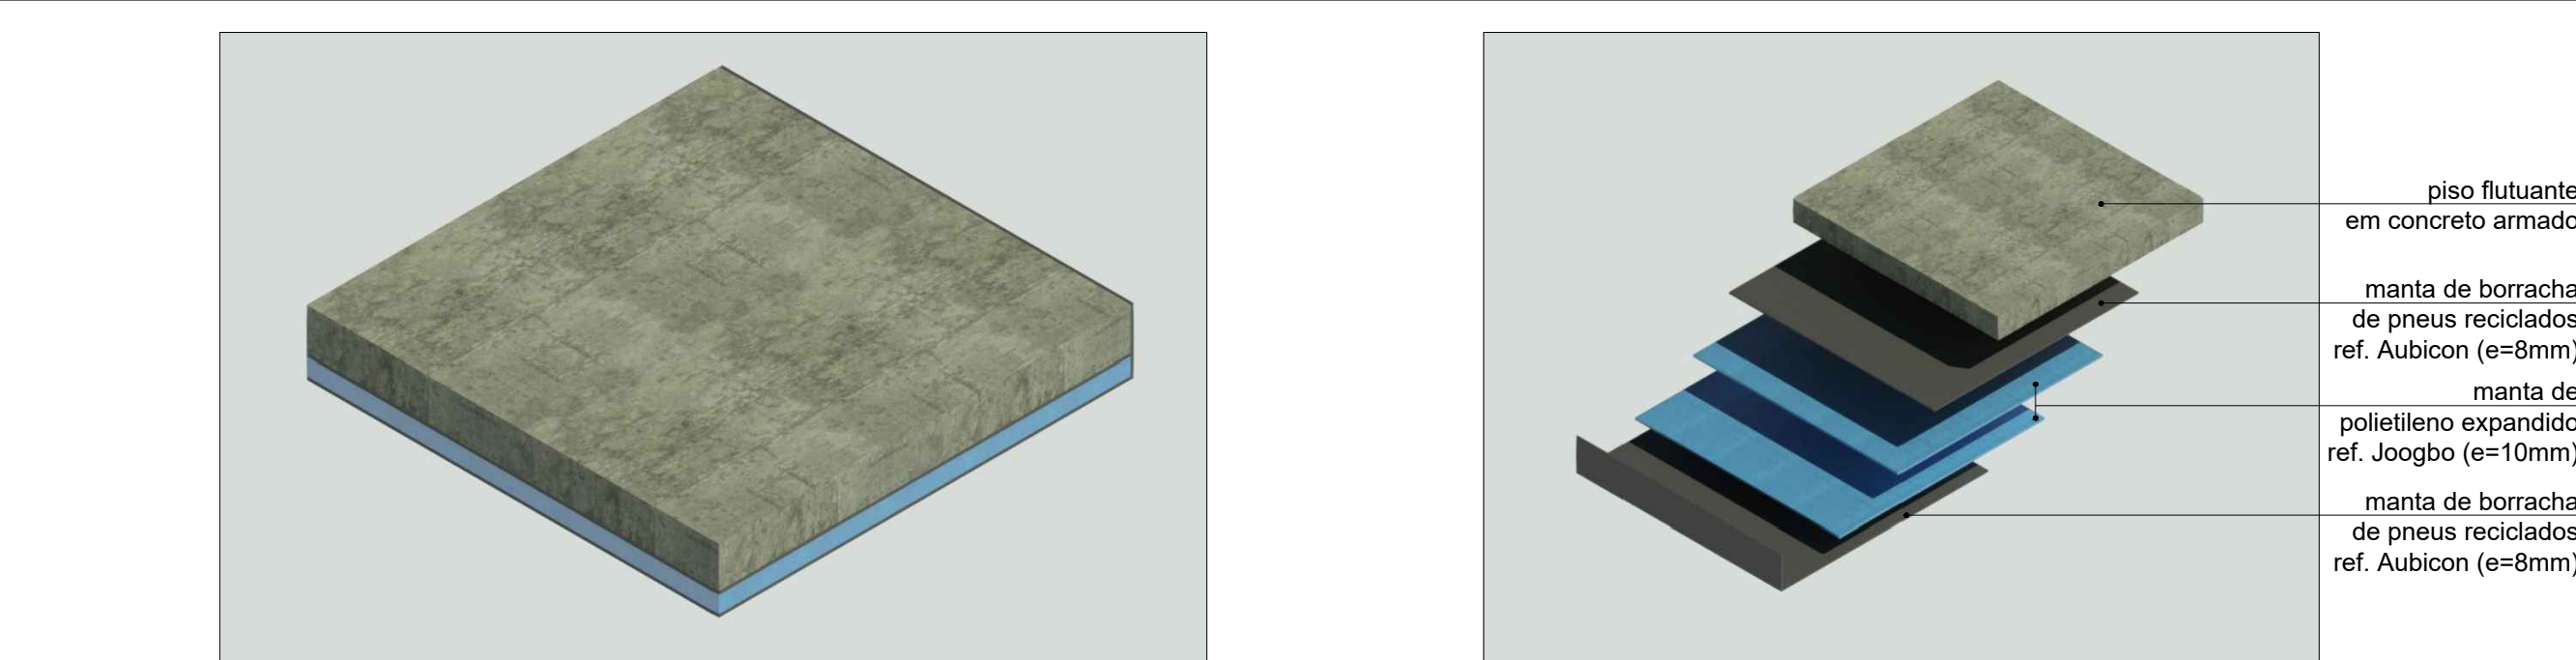


PERSPECTIVA 1
Piso flutuante
ESC.: 1:50
medidas em m

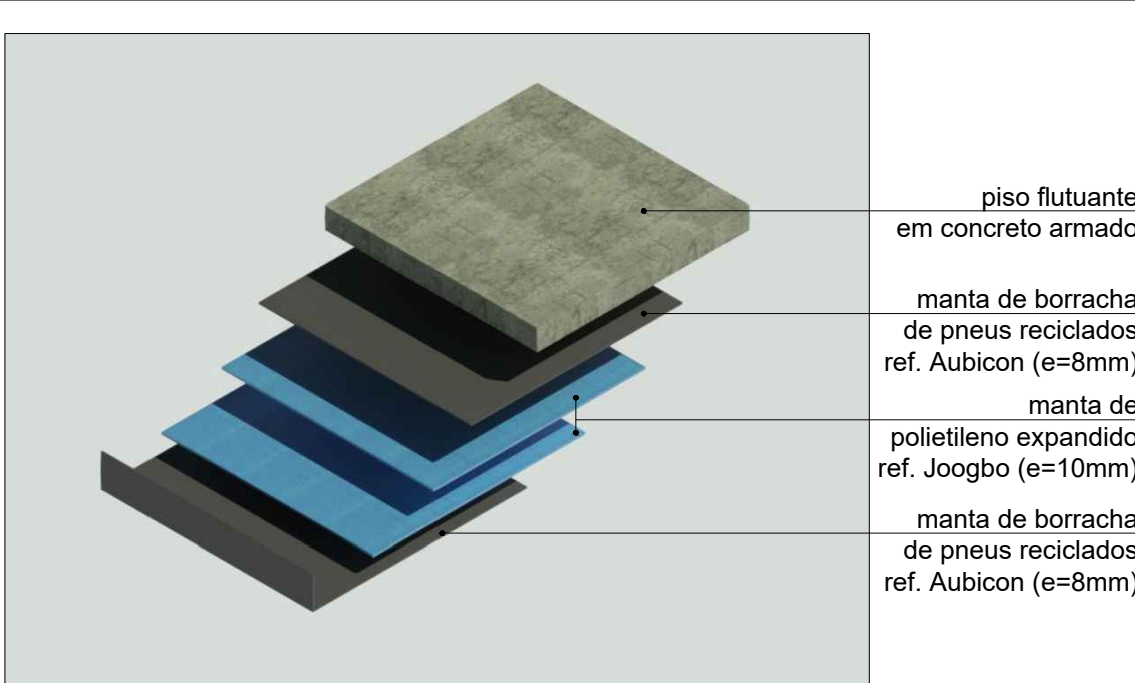

PERSPECTIVA 2 (explodida)
Piso flutuante
ESC.: 1:50
medidas em m

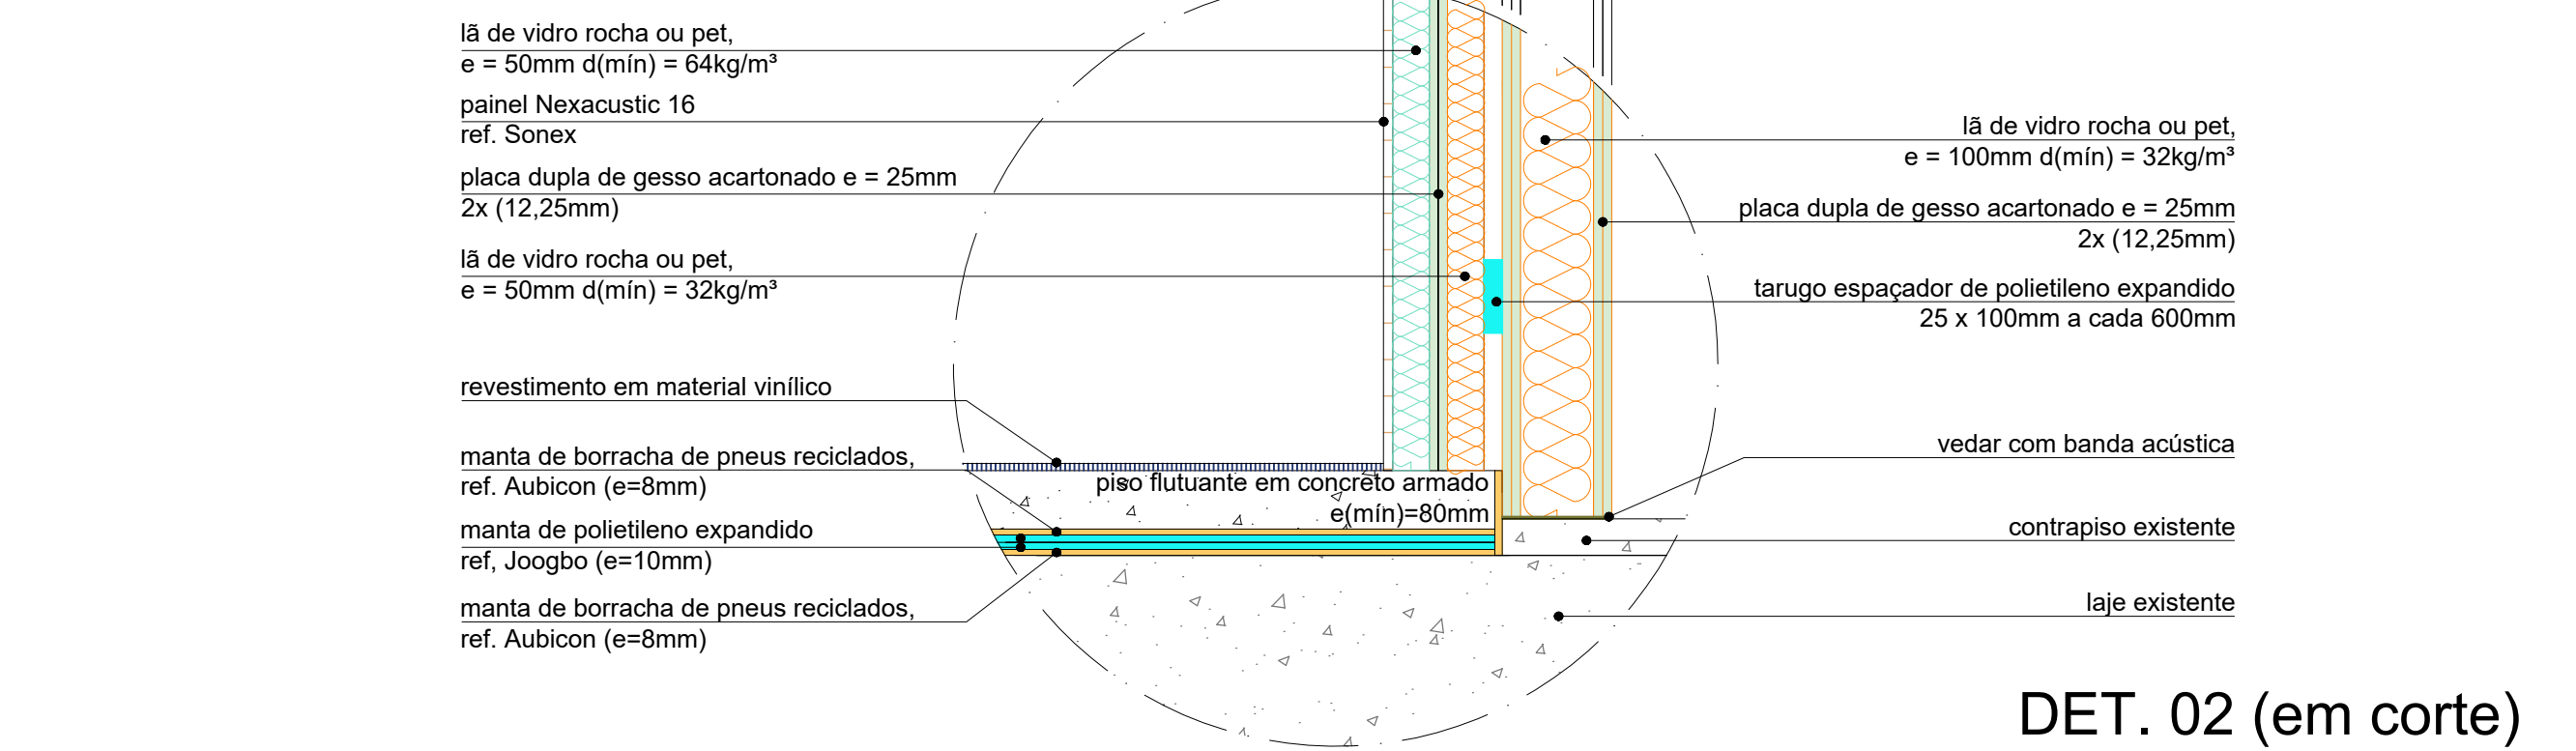

DET. 02 (em corte)
Piso flutuante
ESC.: 1:10
medidas em mm

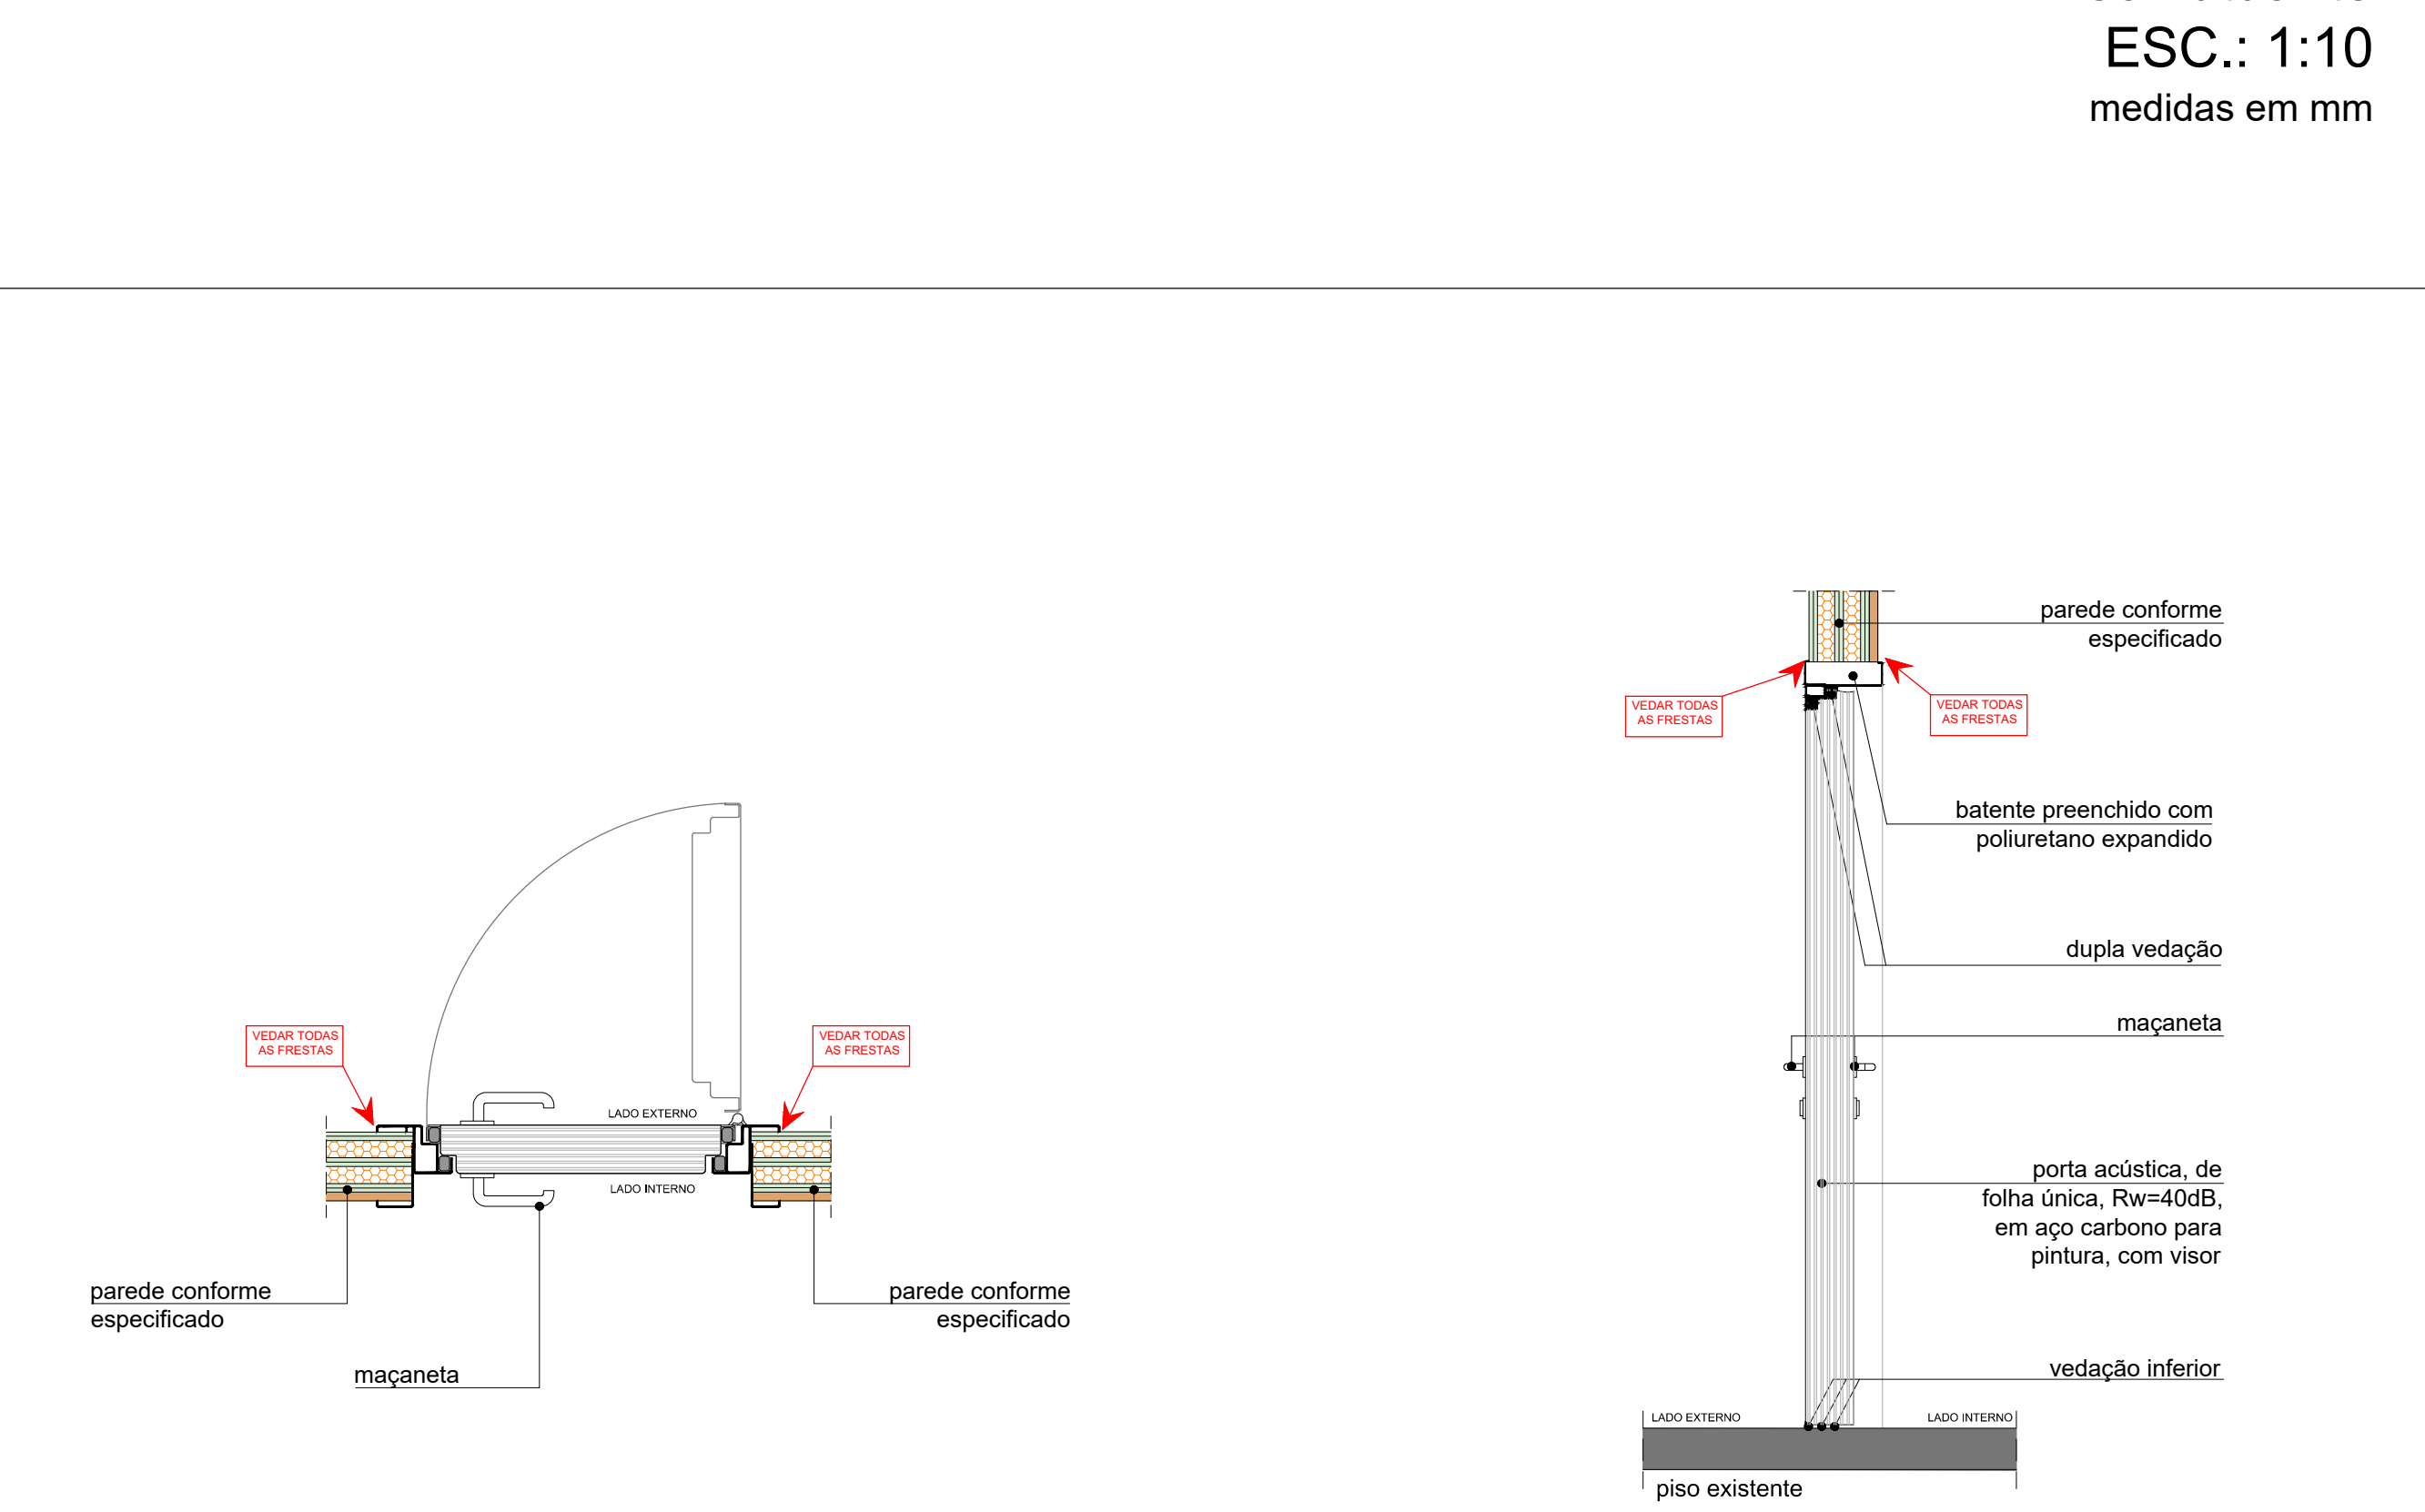

DET. 05 (em planta)
Porta acústica
ESC.: 1:20
medidas em mm

