




CORTE "A"
ESCALA 1:50

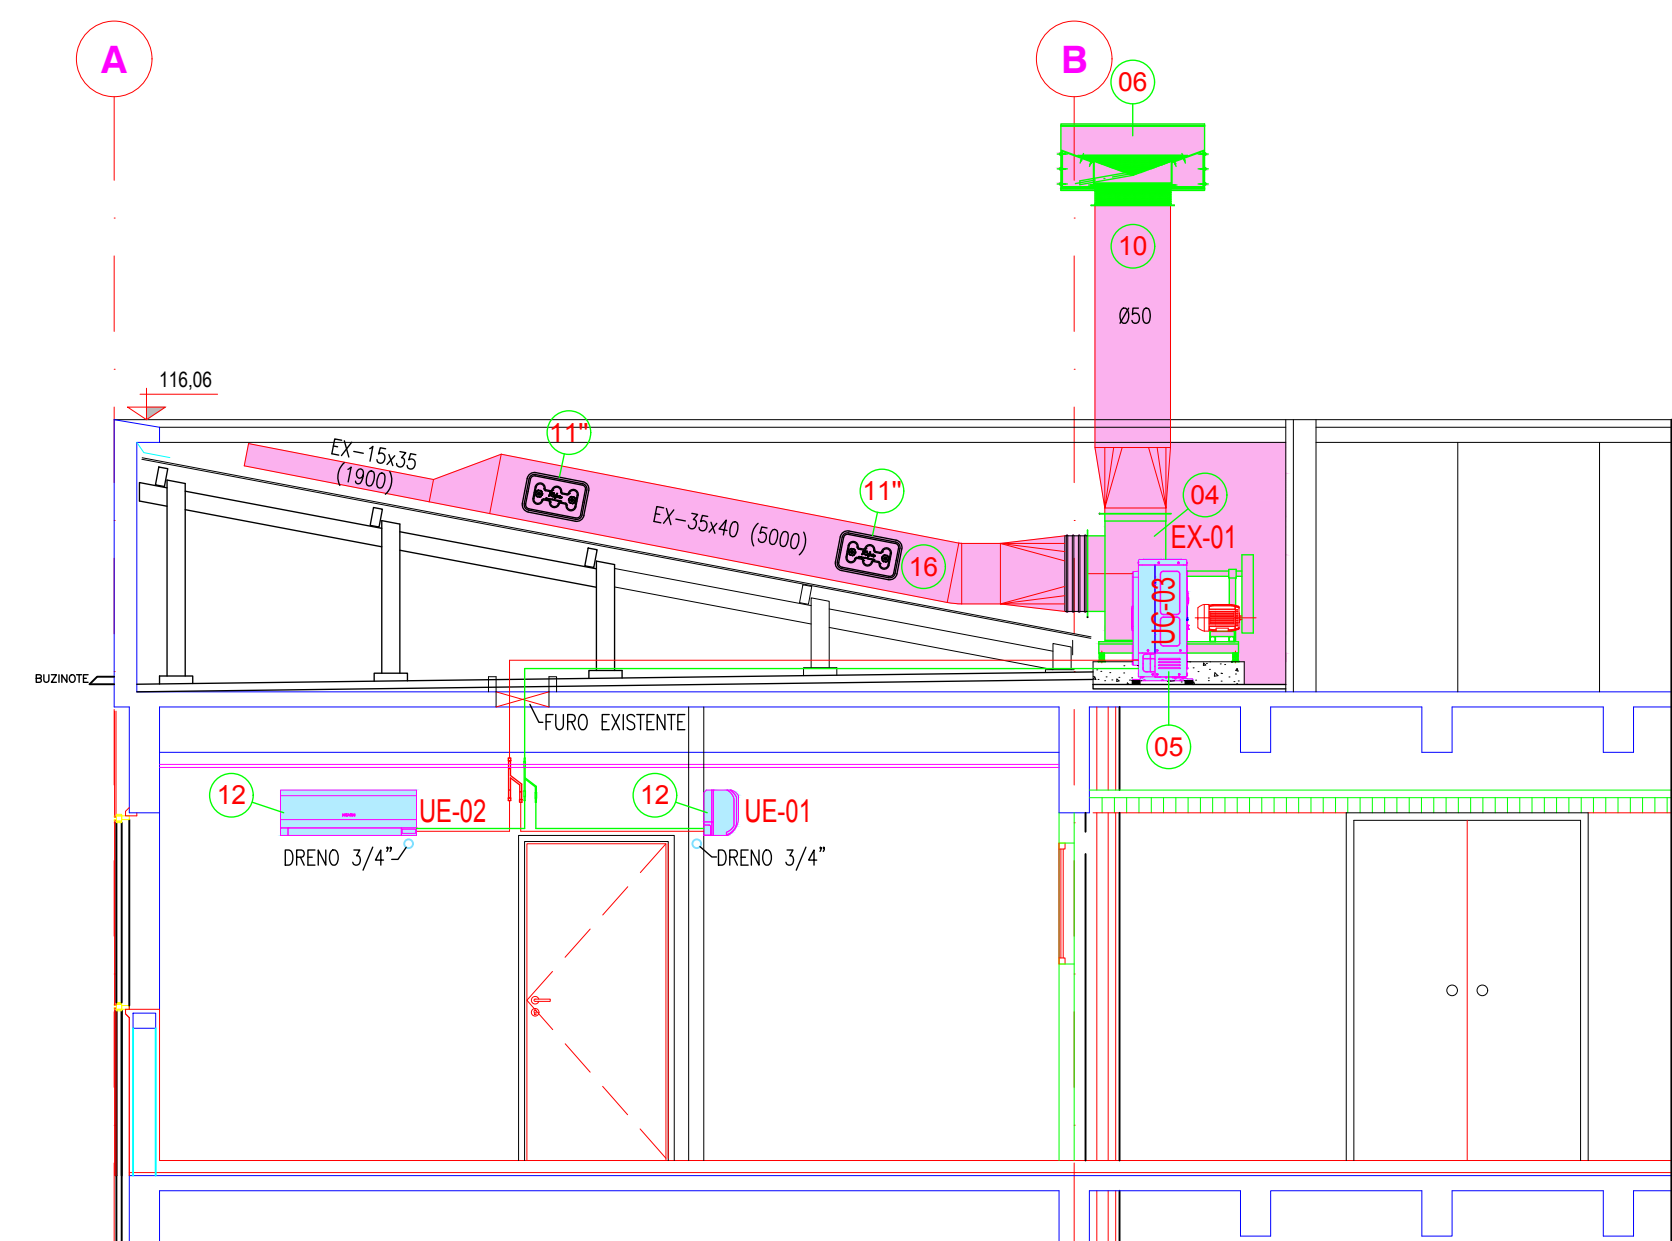


CORTE "B"
ESCALA 1:50

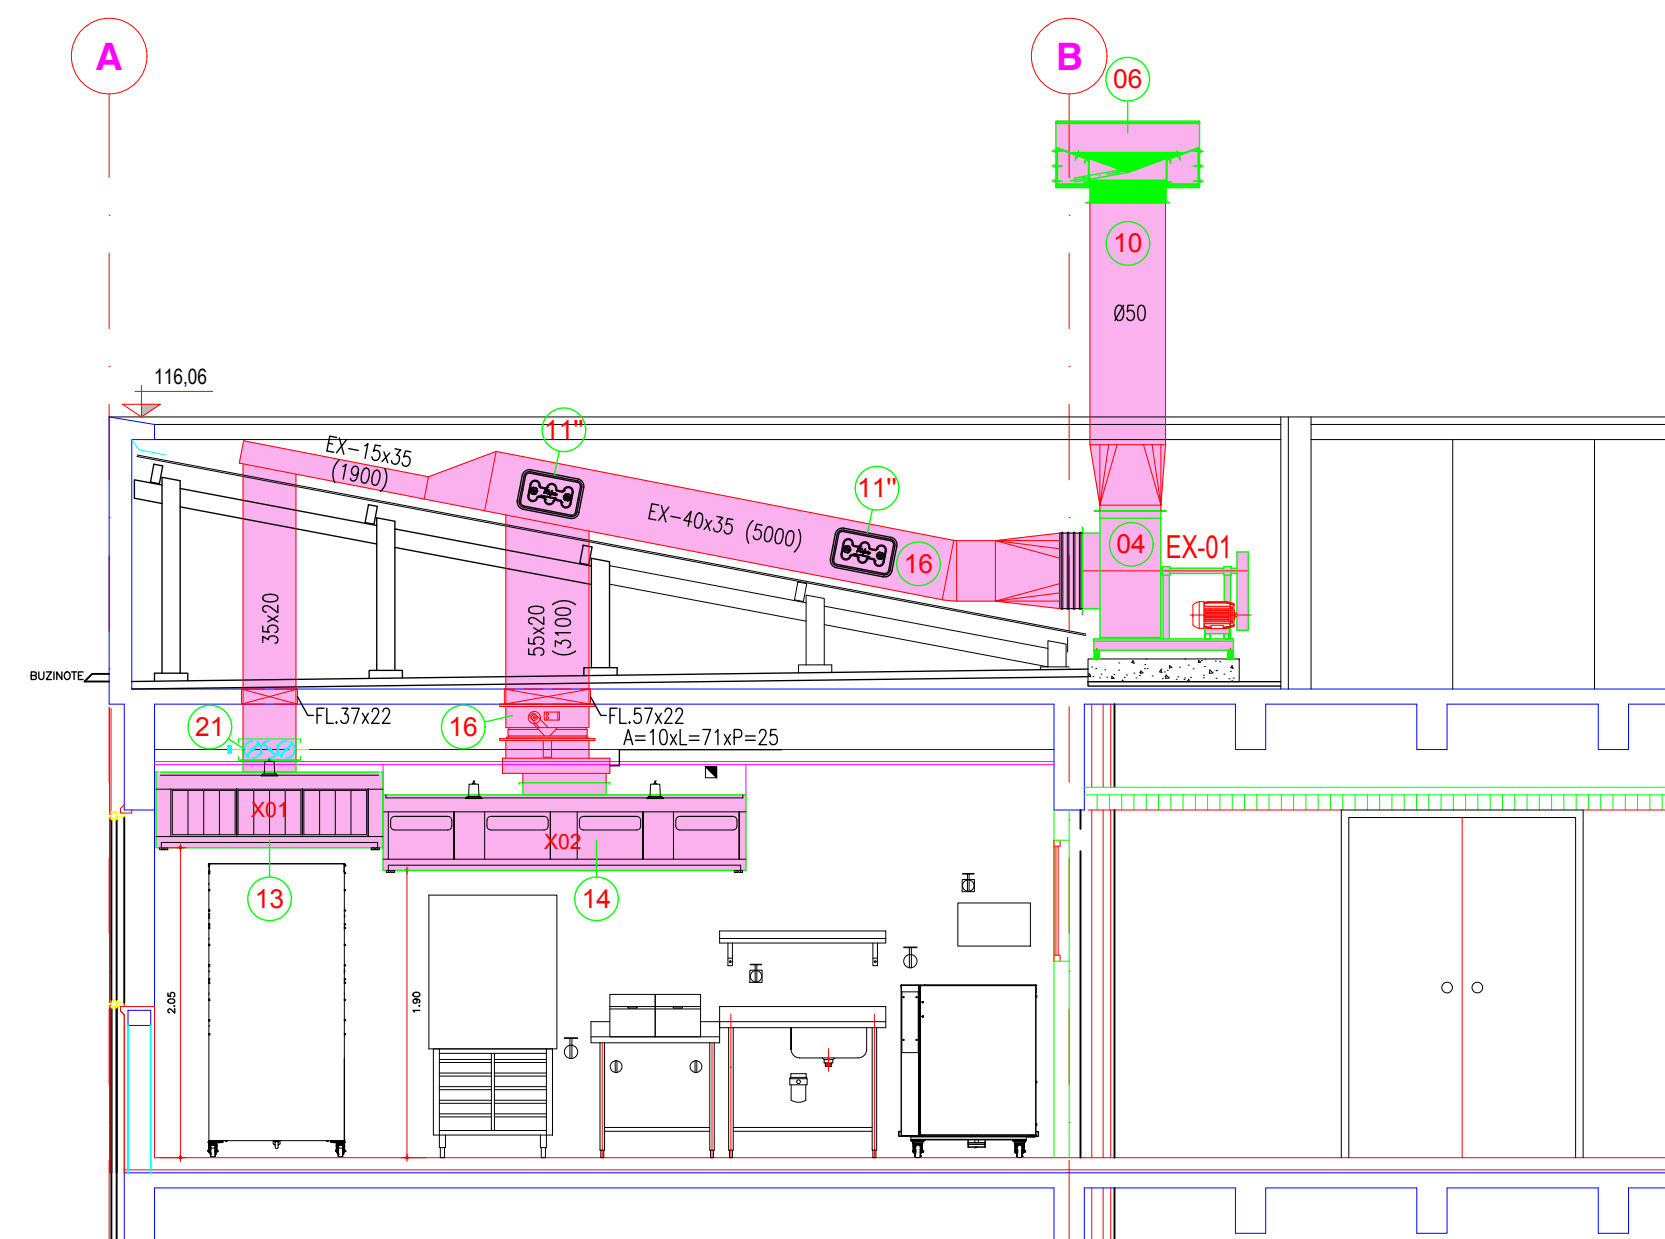

CORTE "C"
ESCALA 1:50

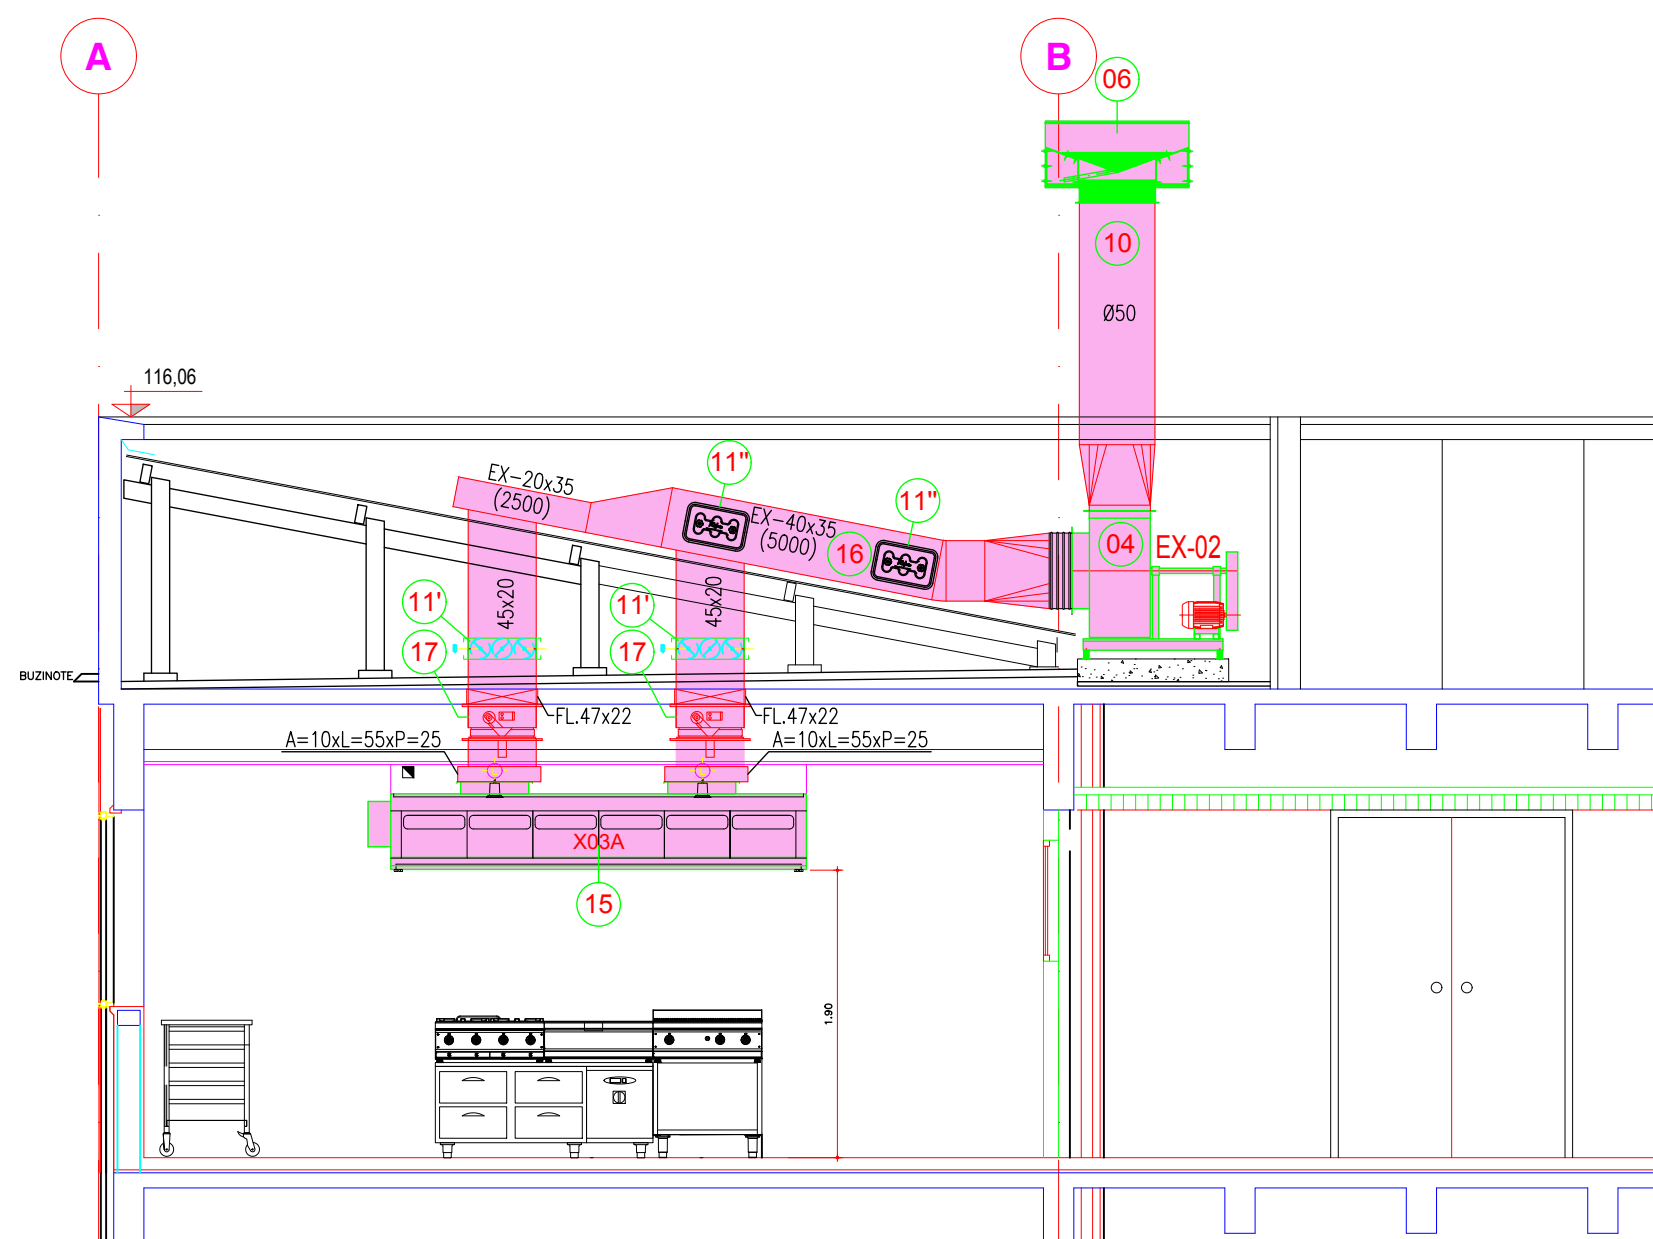

CORTE "D"
ESCALA 1:50

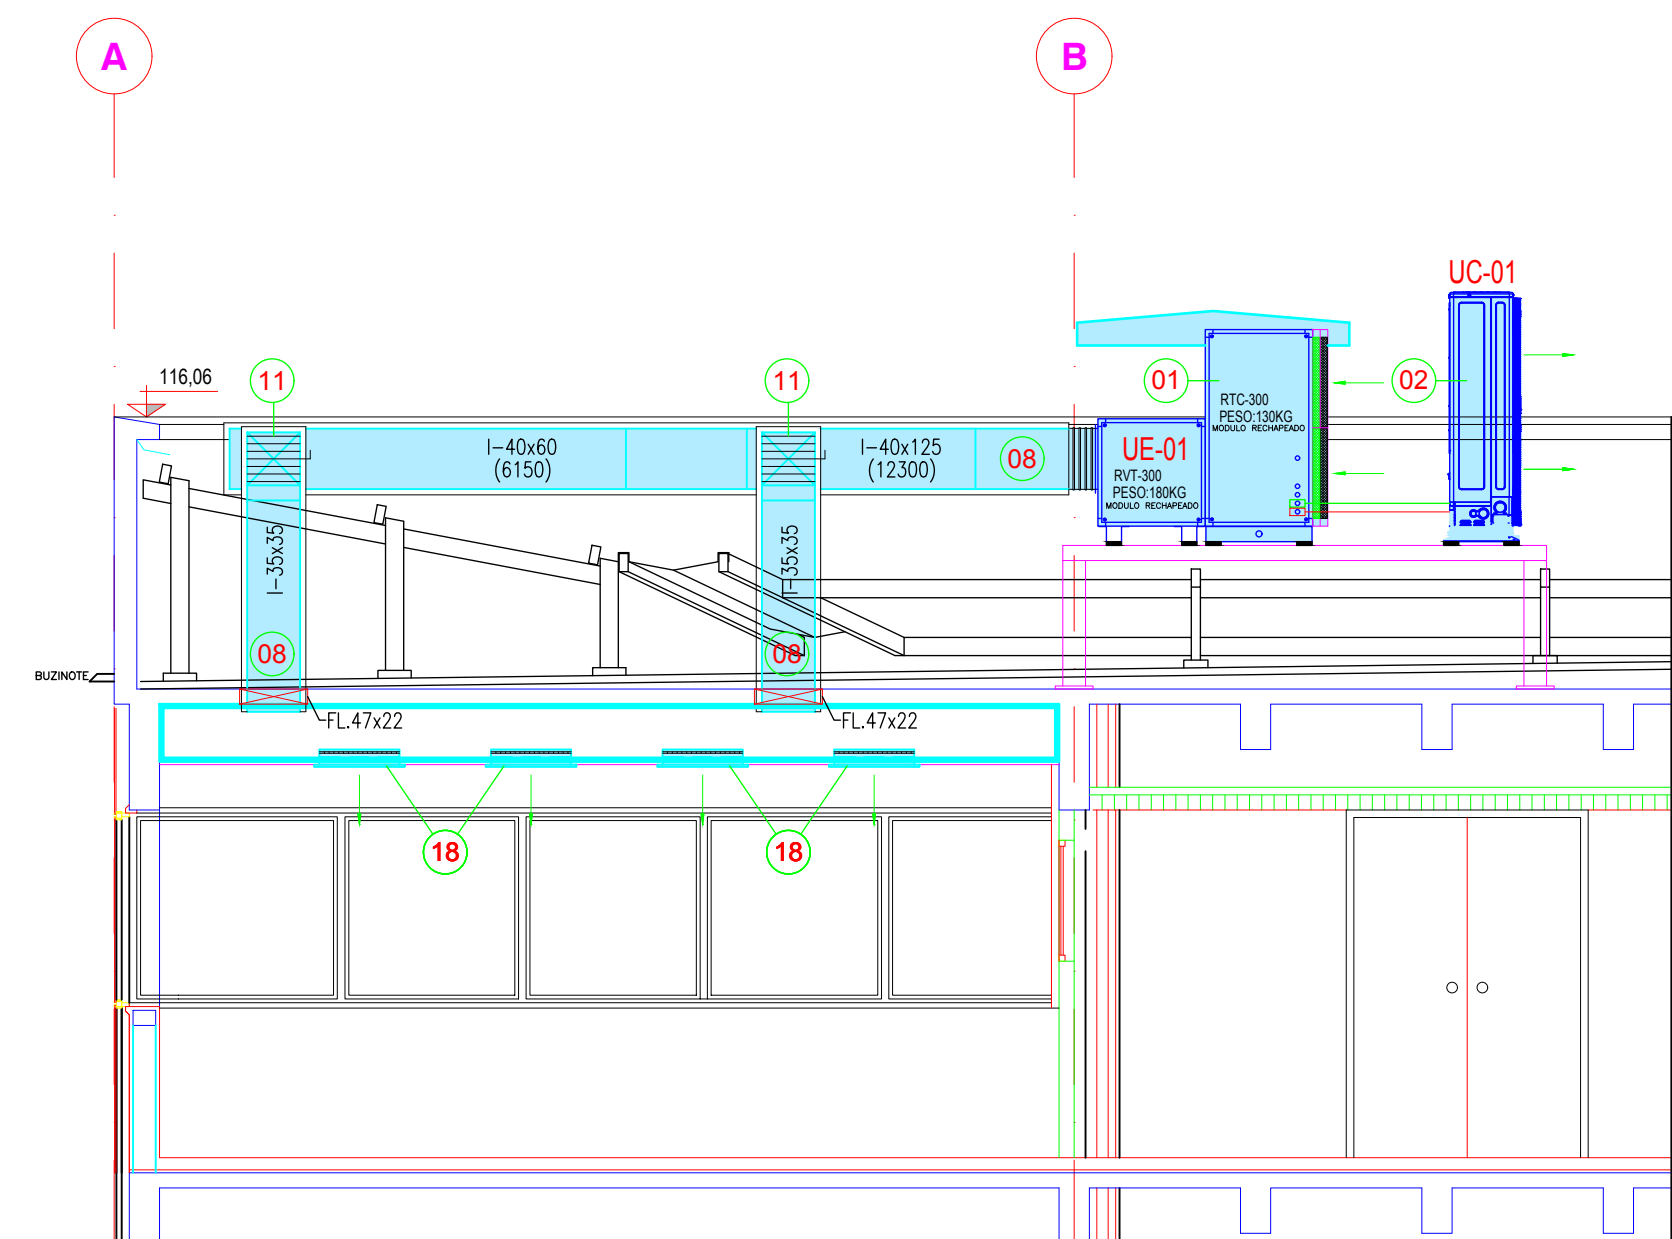


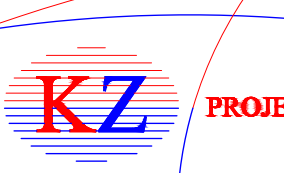

CORTE "E"
ESCALA 1:50

- NOTAS:
- 1- DIMENSÕES EM CENTÍMETROS, EXCETO AS ESPECIFICADAS.
 - 2- VERIFICAR MEDIDAS NA OBRA.
 - 3- NÚMEROS ENTRE PARENTESES INDICAM VAZÃO DE AR EM m³/h.
- (X) NÚMERO DO ITEM

DUTOS DE EXAUSTÃO

DUTOS DE CLIMATIZAÇÃO

REVISÃO	FEITO POR	DATA	DESCRIÇÃO DA REVISÃO



CLIENTE: SENAC - OSASCO

OBRA / LOCAL: GASTRONOMIA - OSASCO

TÍTULO: EXAUSTÃO E CLIMATIZAÇÃO 100% AR EXTERNO

CORTES "A" "B" "C" "D" "E"

PROJETO Nº: 117-ARC-03

DATA: 30/10/2024

ESCALA: 1:50

FEITO POR: HS

RESPONSÁVEL: RICARDO A.M. HOPE

REVISÃO: 0

03/06