




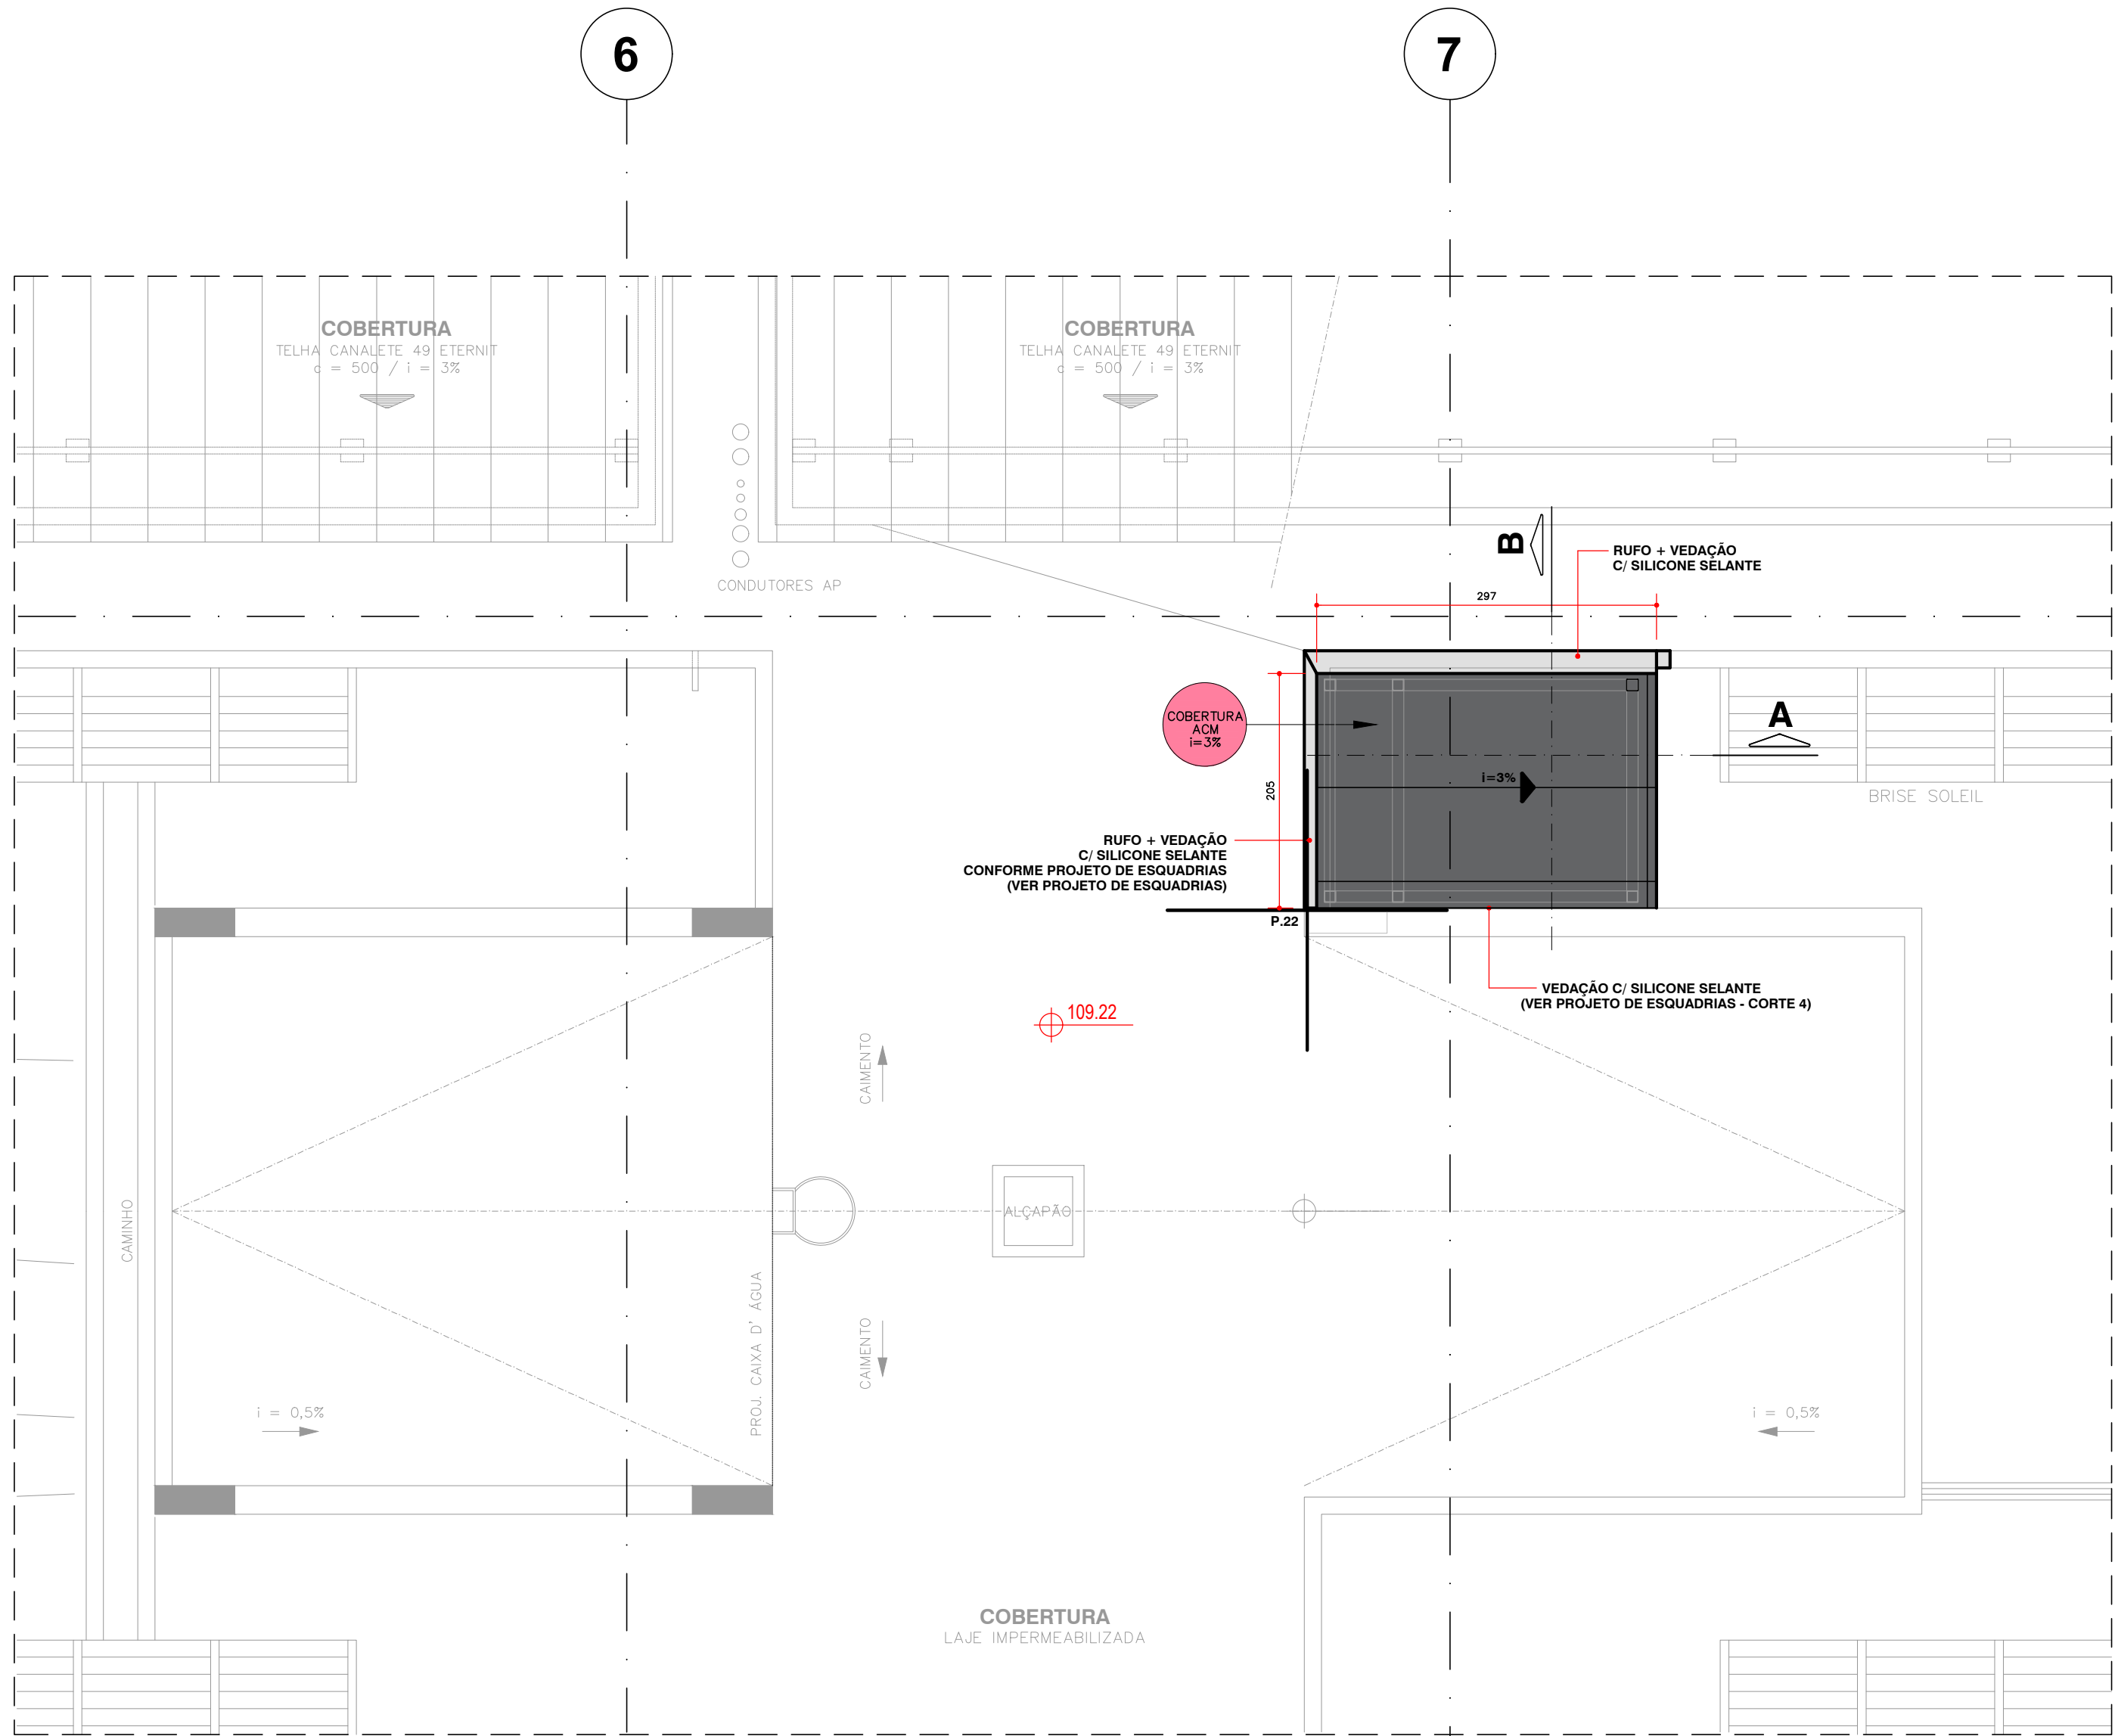

PLANTA ELEVADOR (PROPOSTA)
COBERTURA NÍVEL 109.22
ESCALA 1:50

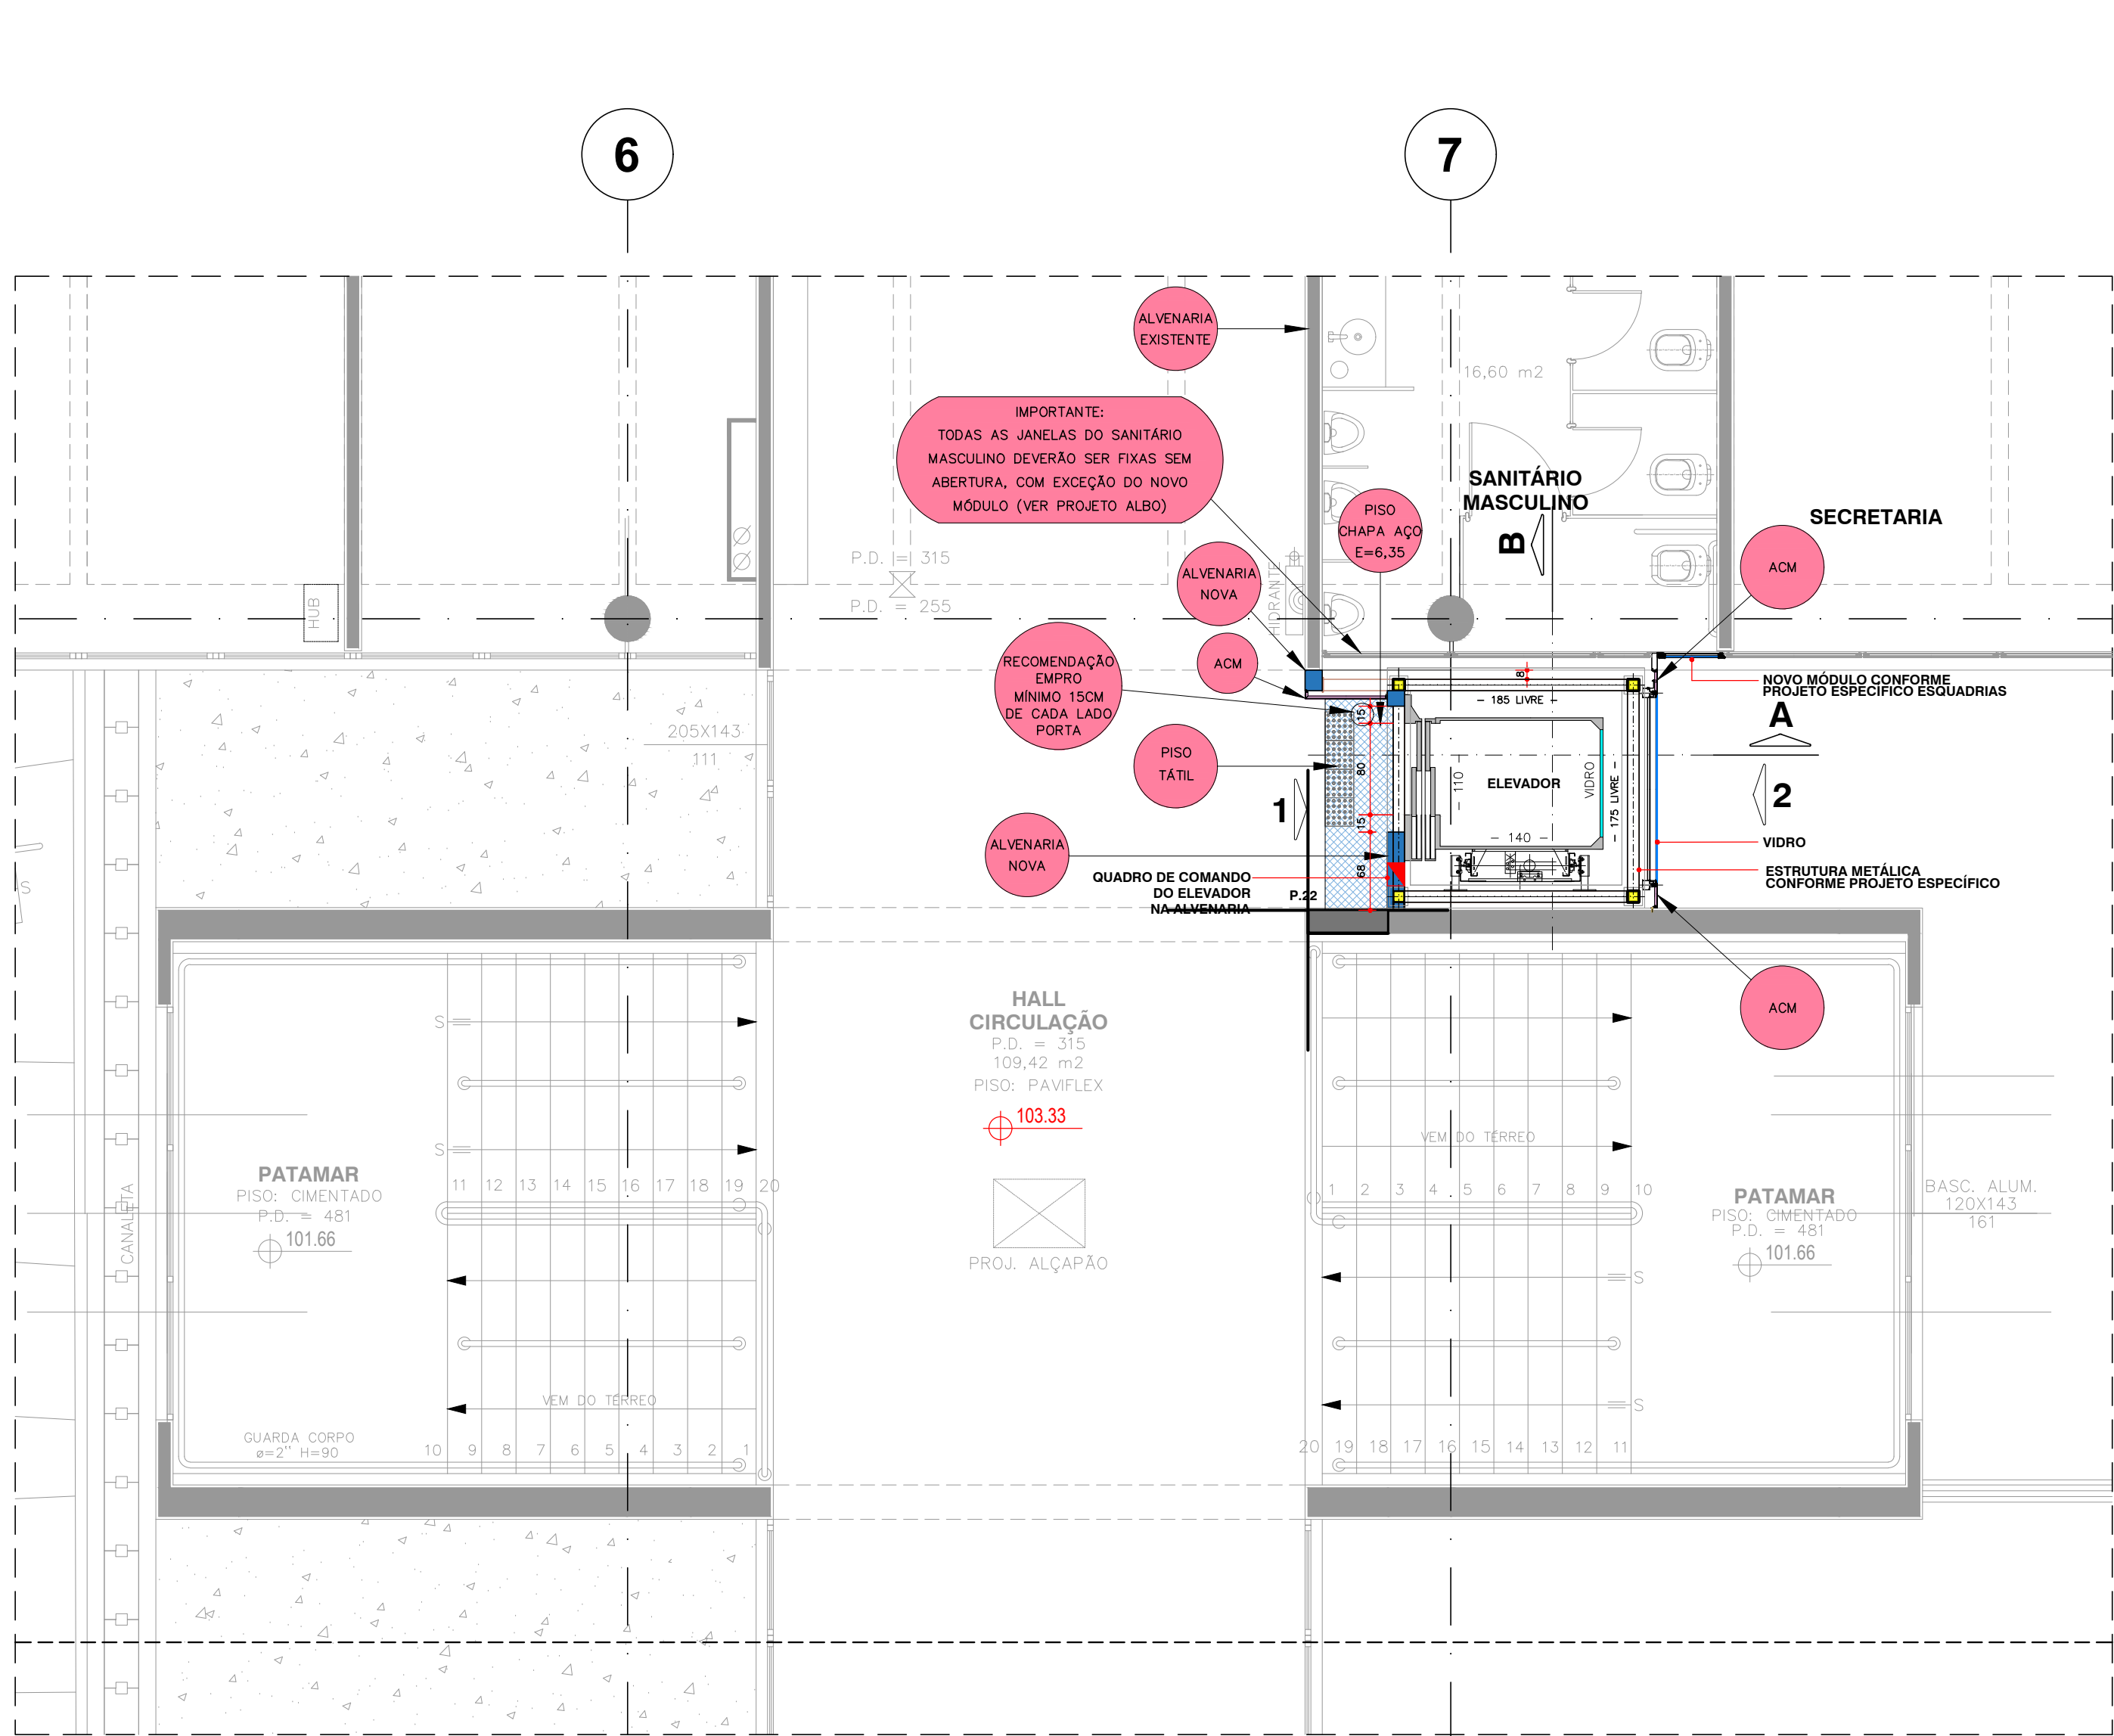


PLANTA ELEVADOR (PROPOSTA)
PAVIMENTO SUPERIOR NÍVEL 103.33
ESCALA 1:50

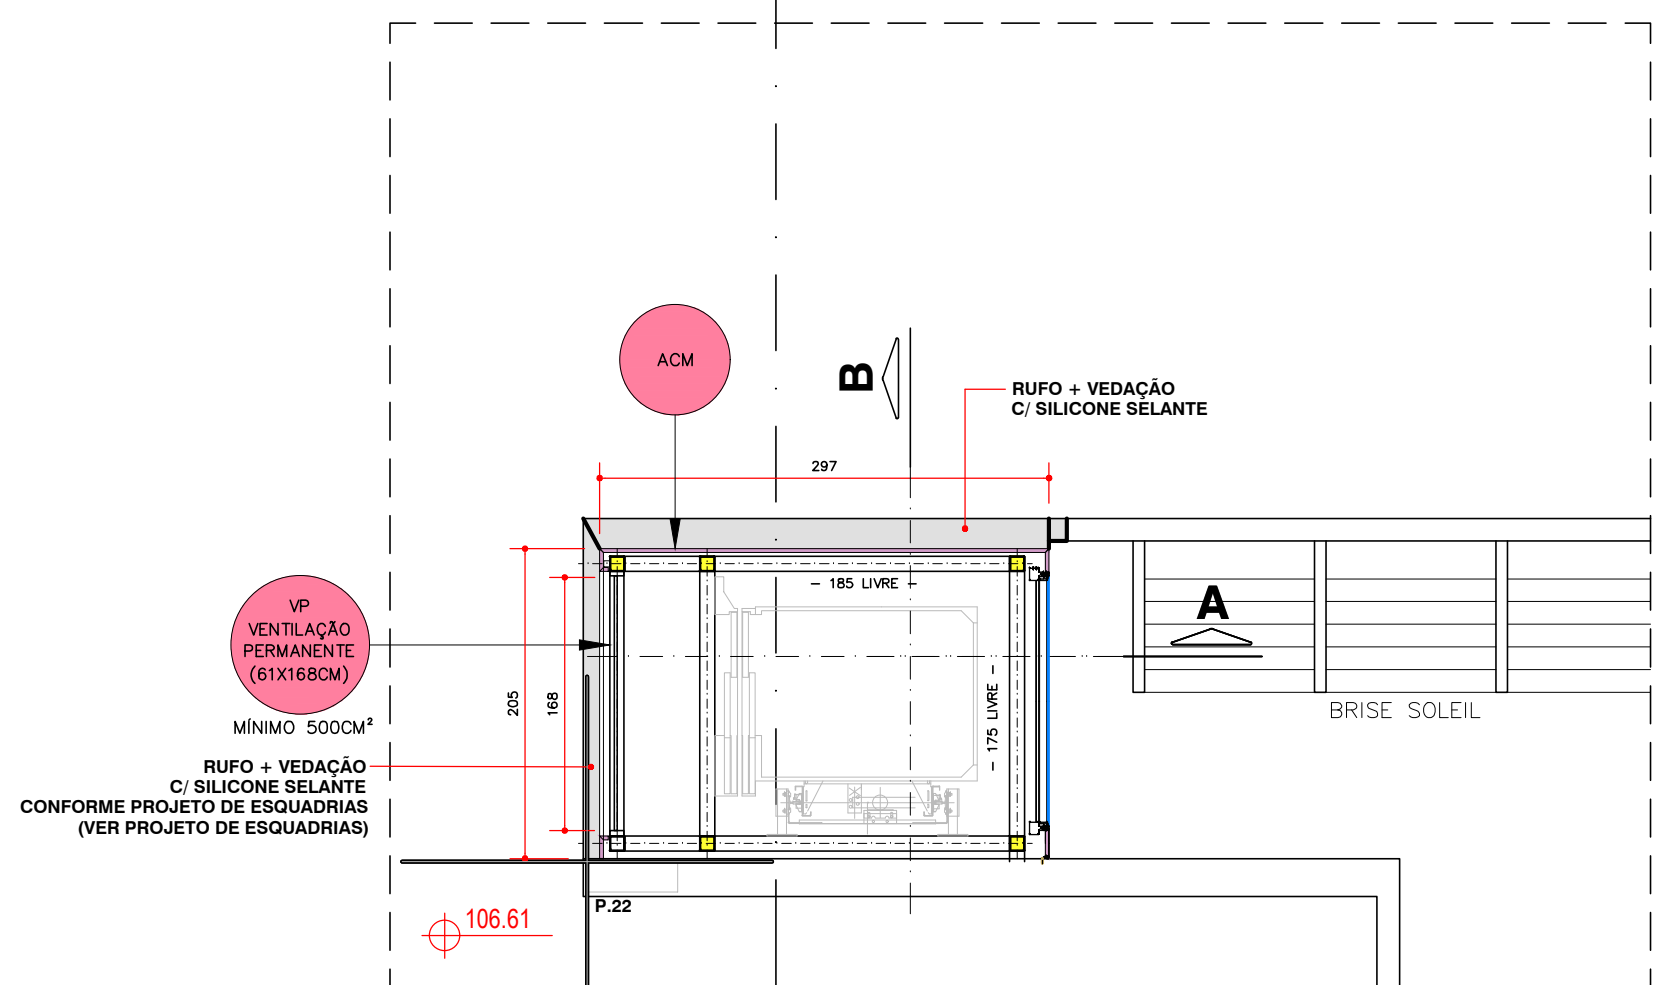

PLANTA DO ELEVADOR (PROPOSTA)
COBERTURA NÍVEL 106.61
ESCALA 1:50


PROJETO DE ARQUITETURA COMPATIBILIZADO COM
PROJETOS COMPLEMENTARES DE ESTRUTURA DE CONCRETO,
METÁLICA (PE), ESQUADRIA DE ALUMÍNIO (CONCEITUAL) E
INSTALAÇÕES ELÉTRICAS (PE)

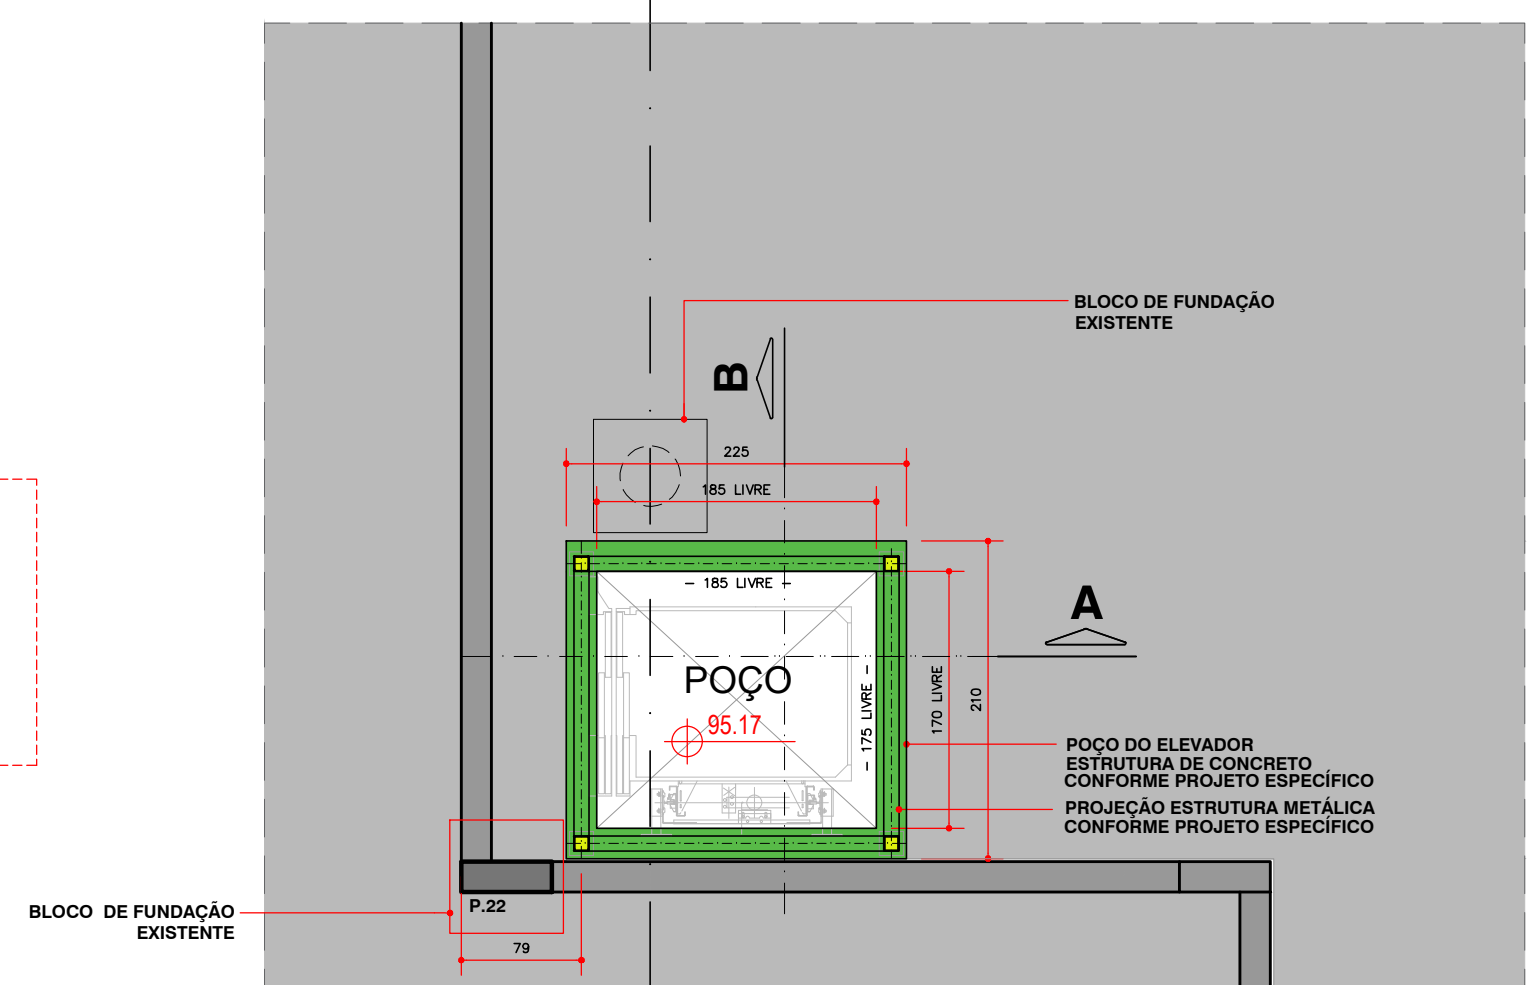

PLANTA POÇO DO ELEVADOR (PROPOSTA)
SUBSOLO - NÍVEL DO PISO DO POÇO (95.17)
ESCALA 1:50

ACABAMENTOS PARA A CASA DO ELEVADOR
1. FICHAMENTOS EXECUTADOS EM PAINEL DE ALUMÍNIO COMPOSTO ACM, COM GRAFITE METÁLICO, REF. ALUCOMAXX
2. ESTRUTURA DOS CAIXILHOS (ESQUADRIAS) EM ALUMÍNIO ANODIZADO COR NATURAL, (VER PROJETO ESPECÍFICO DA ALBO)
3. VIDROS SERÃO LAMINADOS COM CONTROLE SOLAR NA COR CINZA, REF. GUARDIAN GLASS (SUNGUARD SOLAR - L852)

LEGENDA CIVIL	
	ESTRUTURA DE CONCRETO - EXISTENTE
	ALVENARIA - EXISTENTE
	DIVISÓRIA - EXISTENTE
	ESTRUTURA DE CONCRETO - NOVA (CONFORME PROJETO ESPECÍFICO)
	ESTRUTURA METÁLICA - NOVA (CONFORME PROJETO ESPECÍFICO)
	ALVENARIA A CONSTRUIR
	ITENS A DEMOLIR/REMOVER

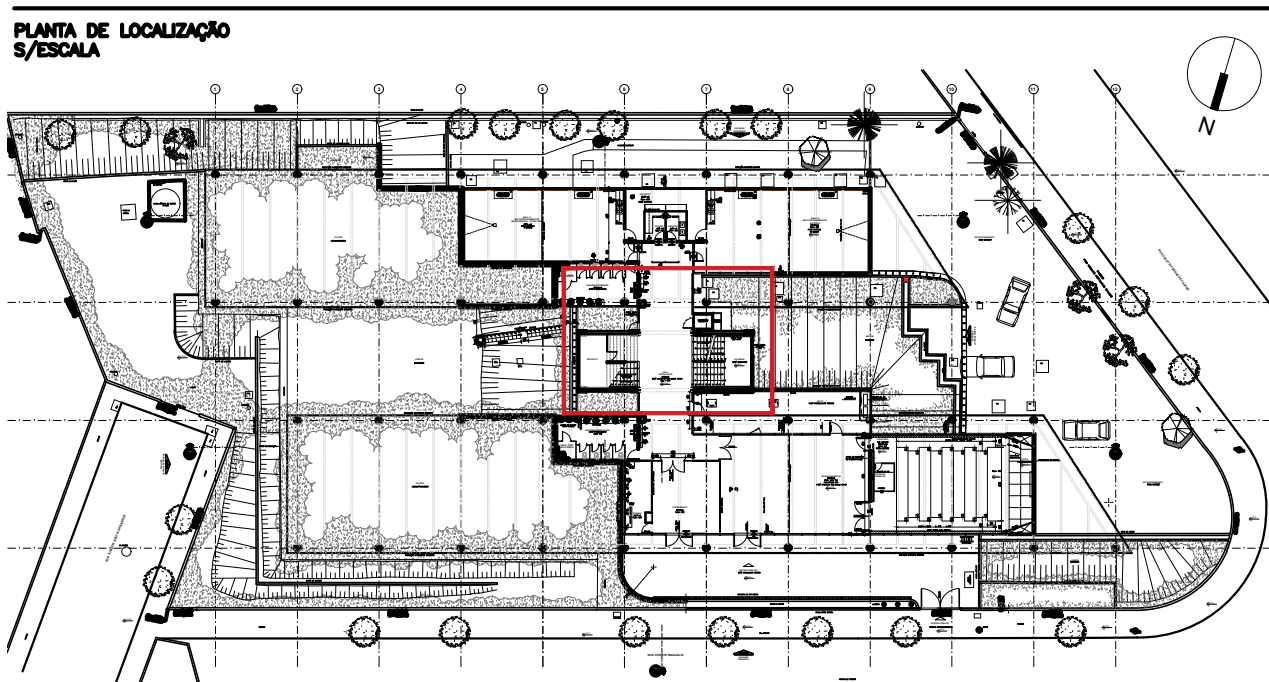

NOTAS GERAIS
1. CONTER MEDIDAS NA CORTA
2. MEDIDAS E NÍVEIS EM CENTÍMETROS
3. MEDIDAS E NÍVEIS ACABADOS
4. NÍVEIS PAVIMENTO ACABADO, PISO CONCRETO (CISRO)
5. NÃO TIRAR MEDIDAS DA PLANTA COM REGUA OU ESCALIMETRO
6. PARA ESPECIFICAÇÕES DE MATERIAL, VER MEMORIAL DESCRITIVO
7. TODAS AS MODIFICAÇÕES NÃO DEVERÃO SER FEITAS SEM CONSULTA PRÉVIA

REVISÃO	FOLHA	DATA	DESCRIÇÃO
102-04	23	03/2024	CORREÇÃO NA ESPECIFICAÇÃO DO VIDRO
102-03	06	03/2024	INIBIDO ACABAMENTOS ACM, VIDRO E ESTRUTURA DO CAIXILHO
102-02	23	02/2024	COMPATIBILIZAÇÃO C/ PROJETO PE DE ESTRUTURA METÁLICA E REVISÃO GERAL
102-01	15	02/2024	INCLUSÃO DAS COTAS DE NÍVEL 106.61 e 109.22 NAS PLANTAS DA COBERTURA E TORO
102-00	06	02/2024	EMIÇÃO INICIAL PROJETO EXECUTIVO (COMPATIBILIZADO C/ PROJETOS COMPLEMENTARES)

SENAC JUNDIAÍ
RUA VICENTE MAGALHÃES, nº 50
AUTOR DO PROJETO ORIGINAL DA UNIMAC
ABRAHÃO SANOVICZ S/C LTDA.

TÍTULO
PROJETO PARA SUBSTITUIÇÃO DA PLATAFORMA
HIDRAULICA POR ELEVADOR
PLANTAS COB. SUP. TER E SUBSOLO - PROPOSTA

FOLHA Nº - REVERSO			102-04
PROJETO	PROJETO EXECUTIVO DE ARQUITETURA COMPATIBILIZADO COM PROJETOS COMPLEMENTARES (Esquadrias Projeto Conceitual, Elétrica etapa PE, Estruturas Met/Concreto etapa PE)		
INDICADAS	Nº PROJETO	OC 38874	
DESENHO	ND		VERO
APROVAÇÃO	VM		VERO

VM ARQUITETURA & DESIGN

Av. Paulista, 1106 - 10º Andar - Sala 01 - São Paulo/SP - Cep 01310-014 | Tel: (11) 9 6307 9725
vm@vmarquitectura.com.br