




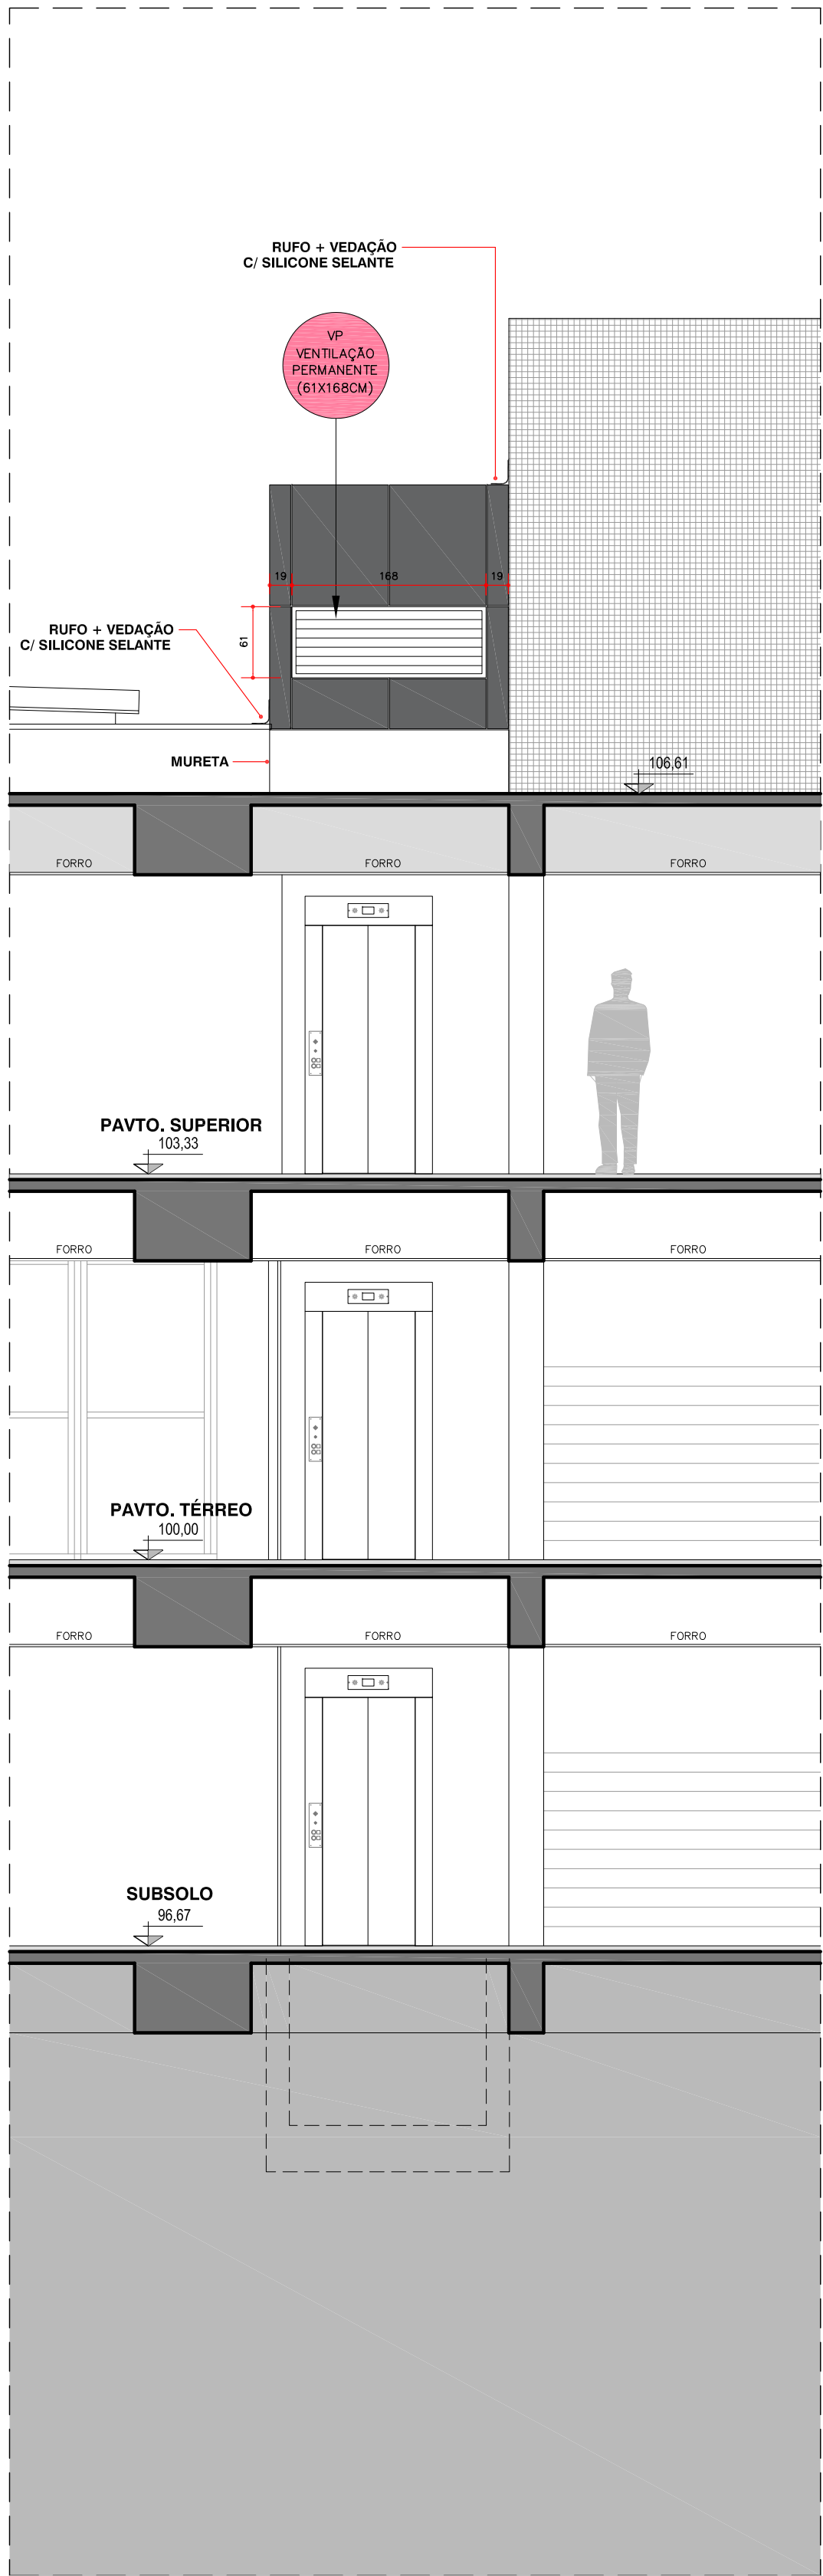


VISTA 1 (PROPOSTA)
ELEVADOR
ESCALA 1:50

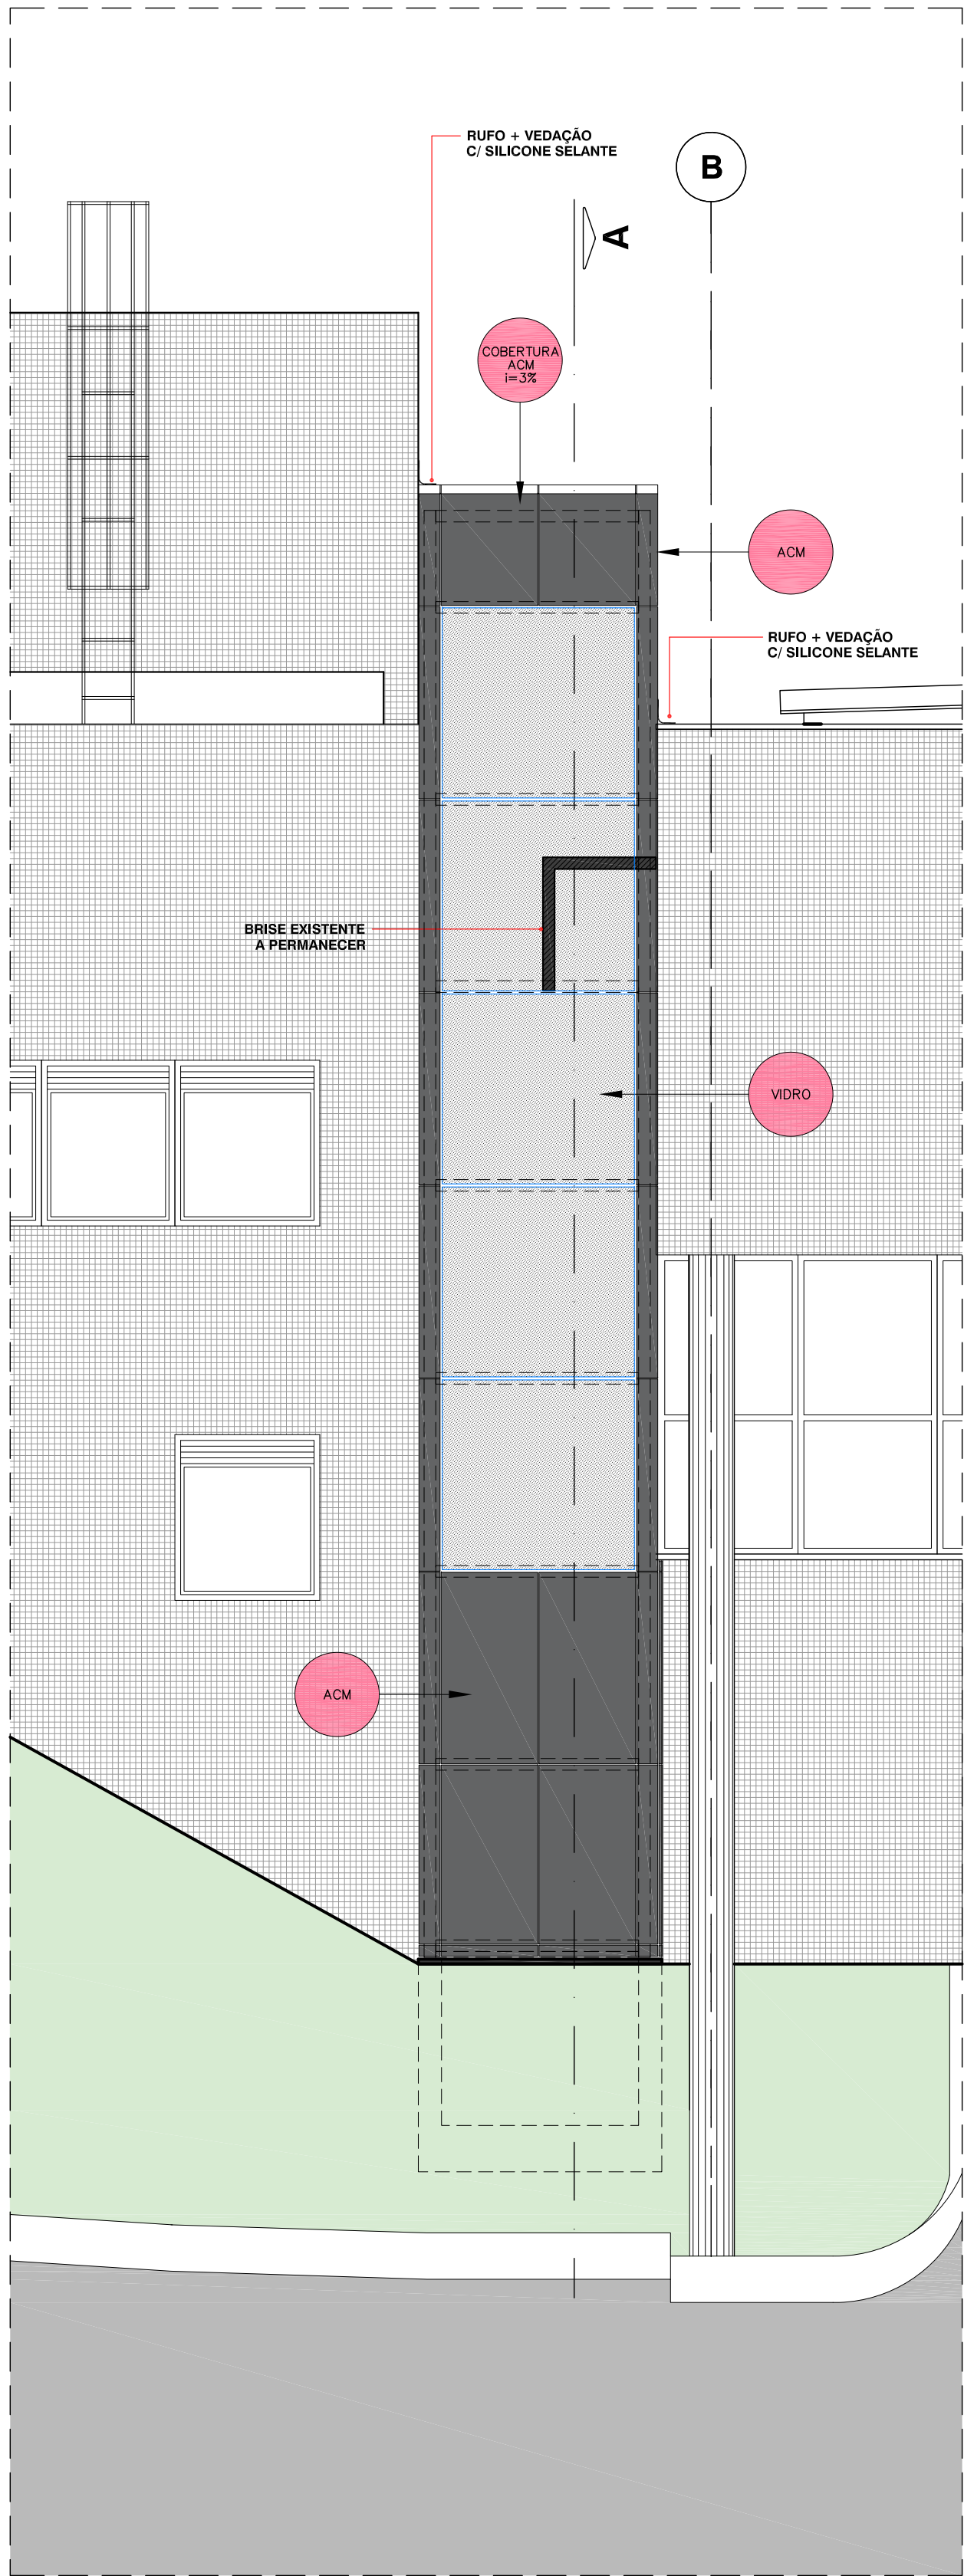


VISTA 2 (PROPOSTA)
ELEVADOR
ESCALA 1:50

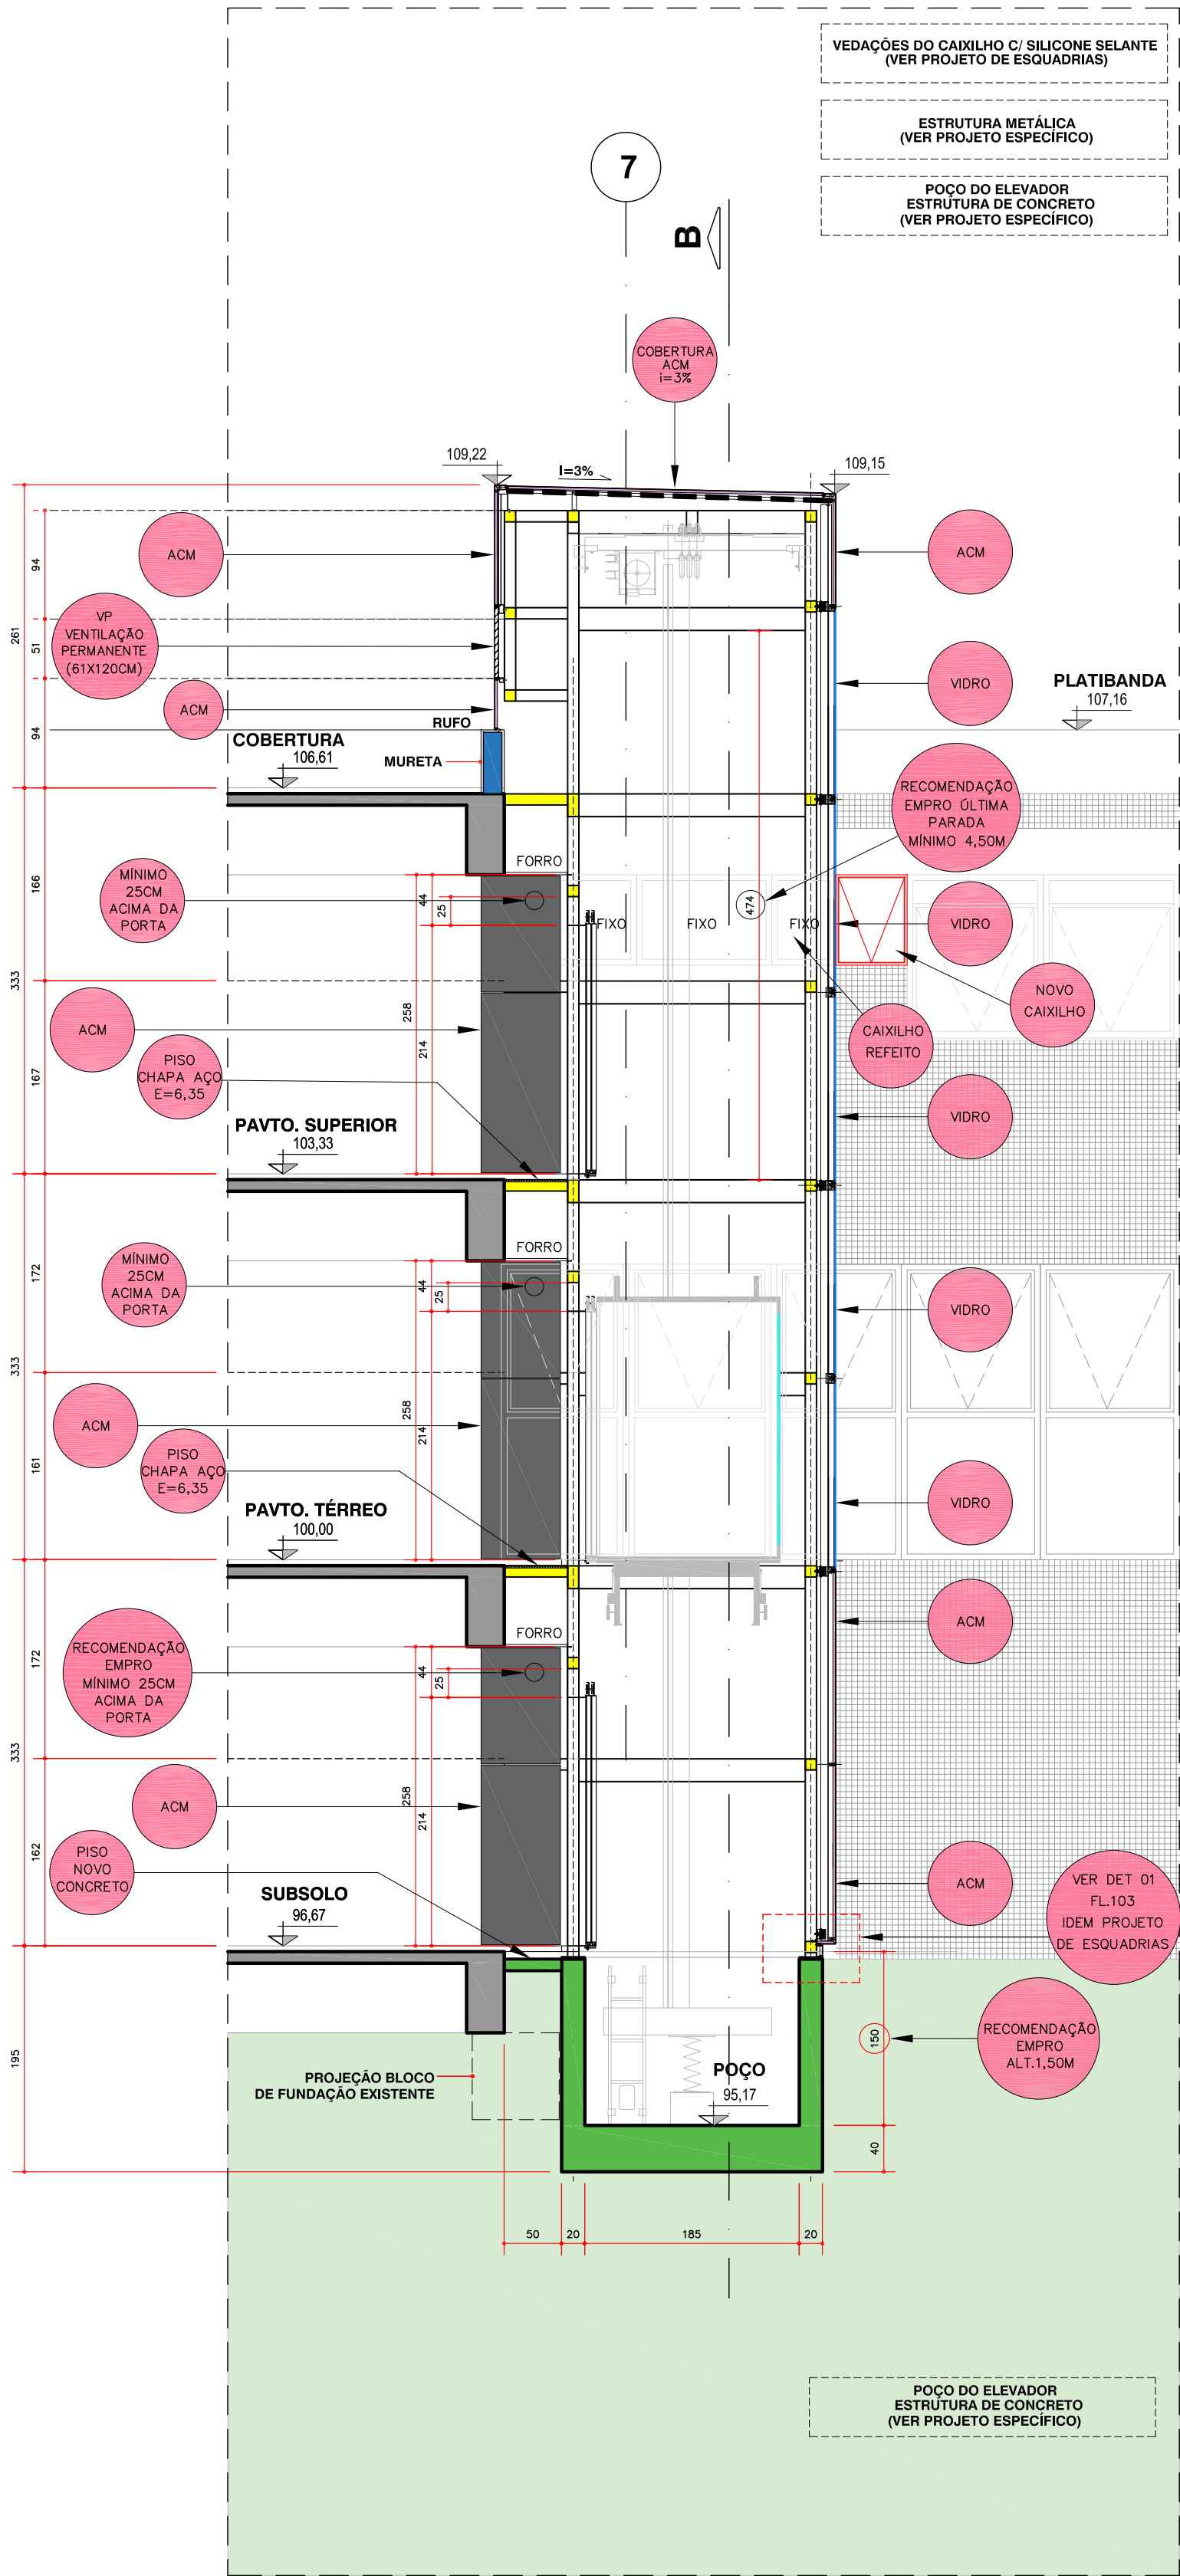

CORTE A-A (PROPOSTA)
ELEVADOR
ESCALA 1:50

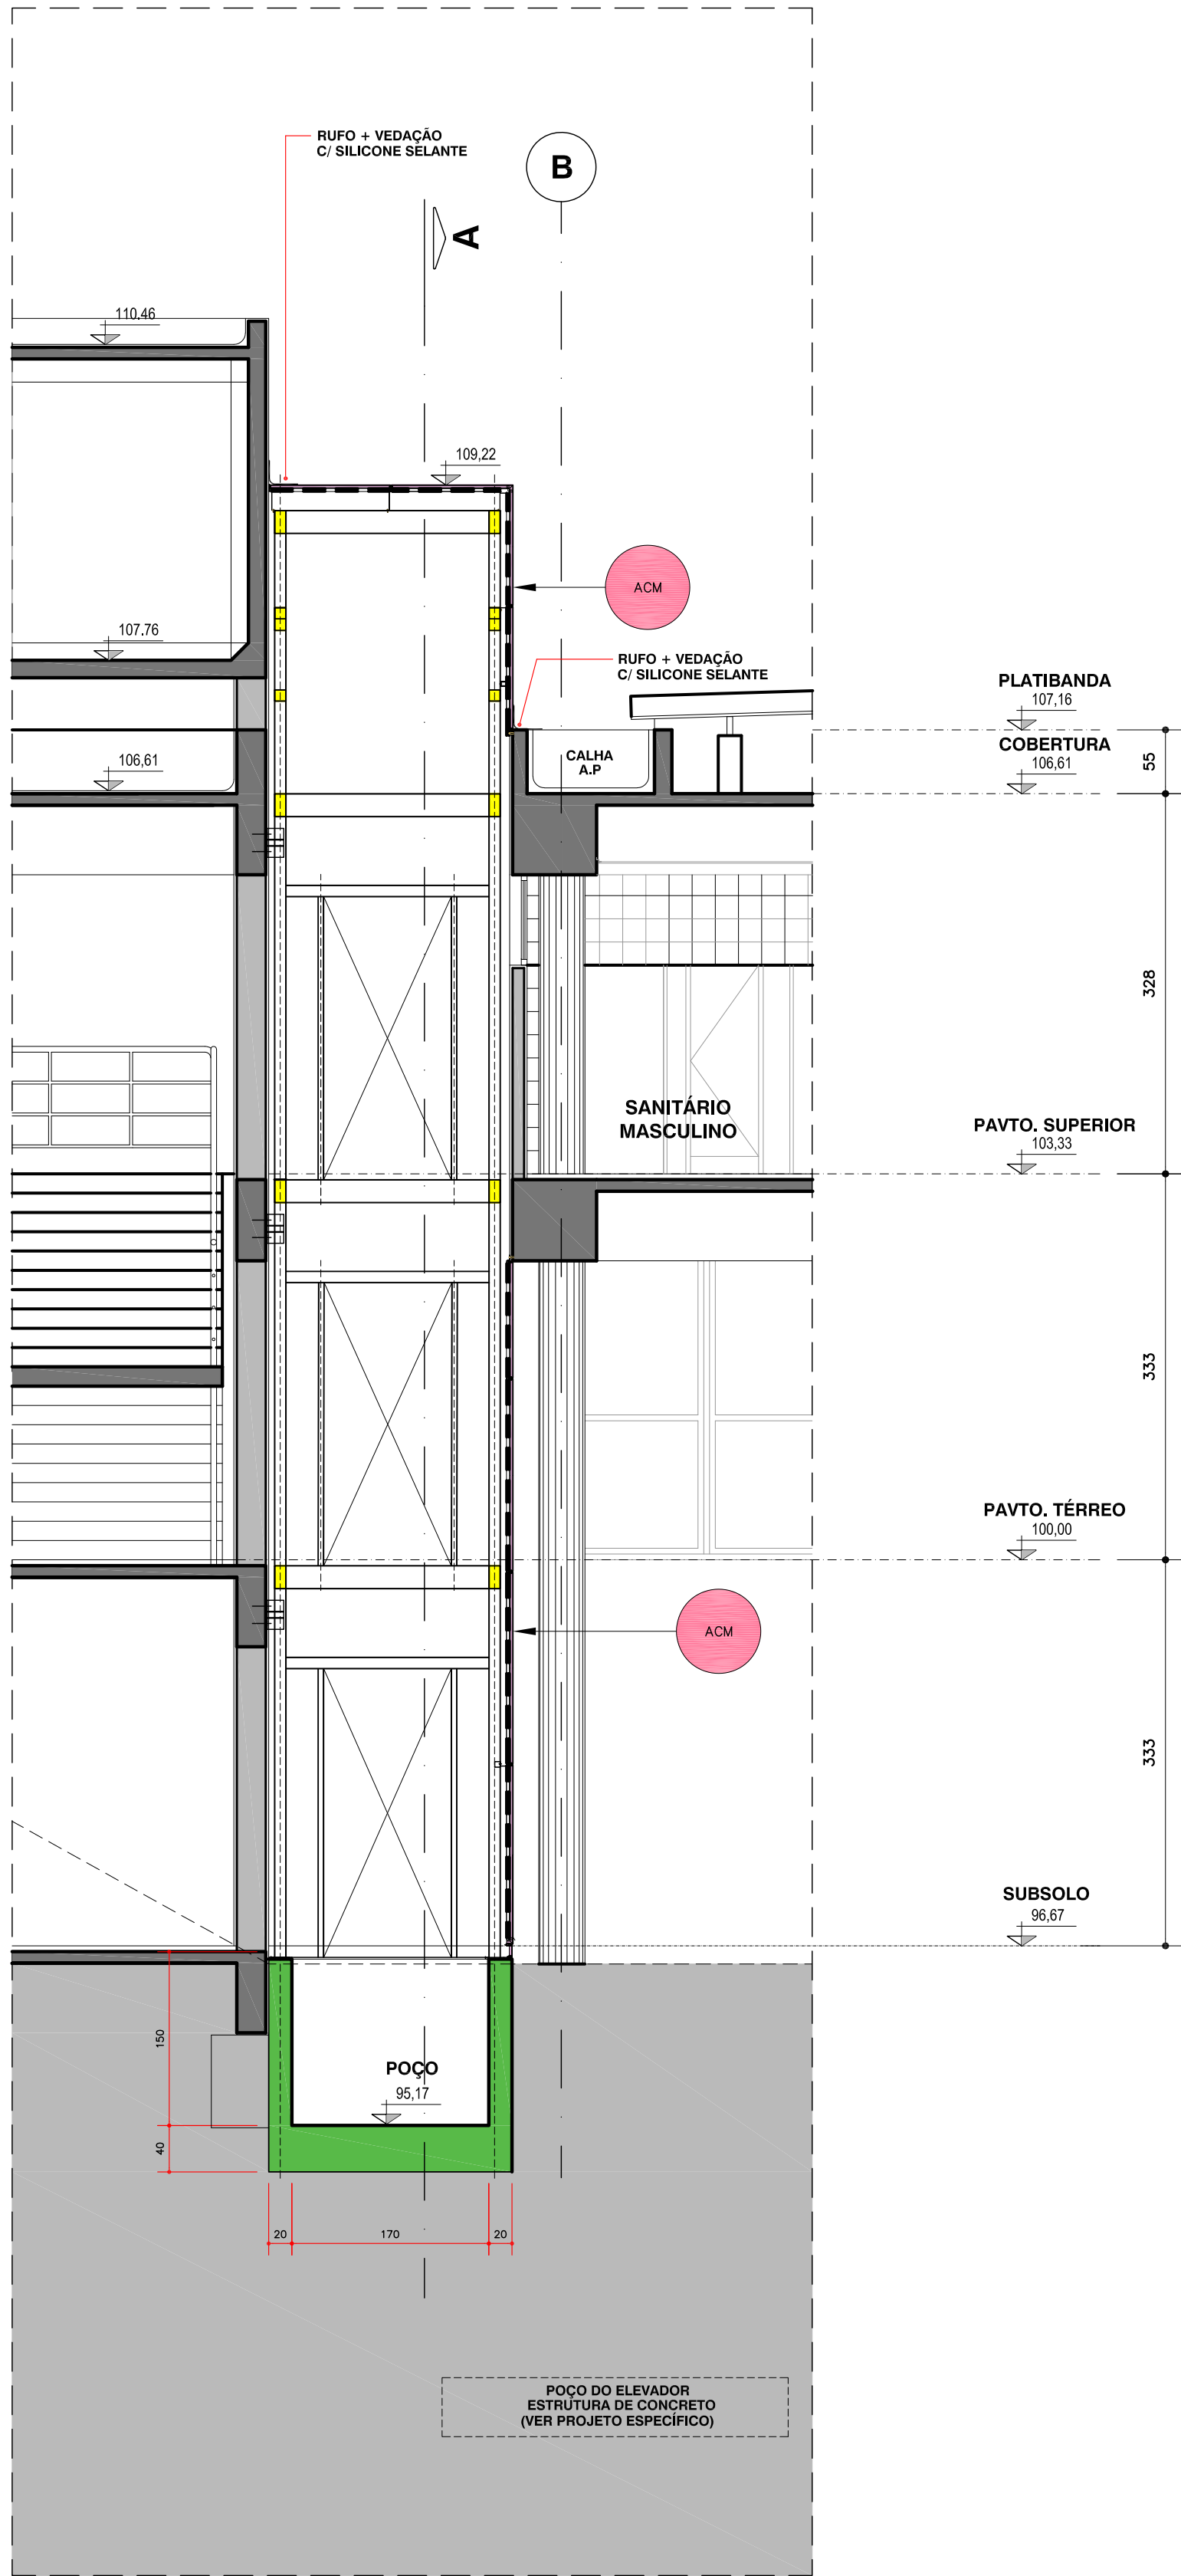

CORTE B-B (PROPOSTA)
ELEVADOR
ESCALA 1:50

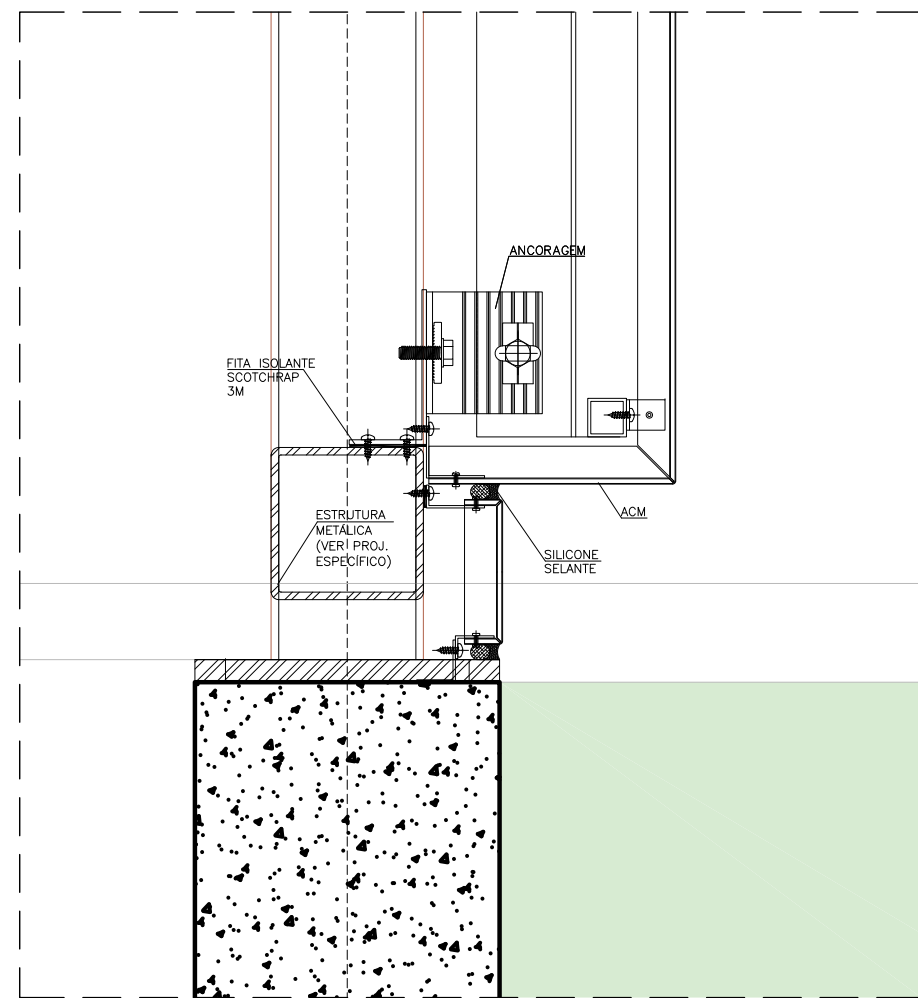

DETALHE 01
FIXAÇÃO ACM - ELEVADOR
ESCALA 1:5


ACABAMENTOS PARA A CAIXA DO ELEVADOR

1. FECHAMENTOS EXECUTADOS EM PAINÉIS DE ALUMÍNIO COMPOSTO (ACM), COR GRAFITE METÁLICO. REF. ALUCOMAXX
2. ESTRUTURA DOS CAIXILHOS (ESQUADRIAS) EM ALUMÍNIO ANODIZADO COR NATURAL. (VER PROJETO ESPECÍFICO DA ALBO)
3. VIDROS SERÃO LAMINADOS COM CONTROLE SOLAR NA COR CINZA. REF. GUARDIAN GLASS. (SUNGUARD SOLAR - LB52)

LEGENDA CIVIL

- ESTRUTURA DE CONCRETO - EXISTENTE
- ALVENARIA - EXISTENTE
- DIVISÓRIAS - EXISTENTE
- ESTRUTURA DE CONCRETO - NOVA (CONFORME PROJETO ESPECÍFICO)
- ESTRUTURA METÁLICA - NOVA (CONFORME PROJETO ESPECÍFICO)
- ALVENARIA A CONSTRUIR
- ITENS A DEMOLIR/REMOVER

PLANTA DE LOCALIZAÇÃO

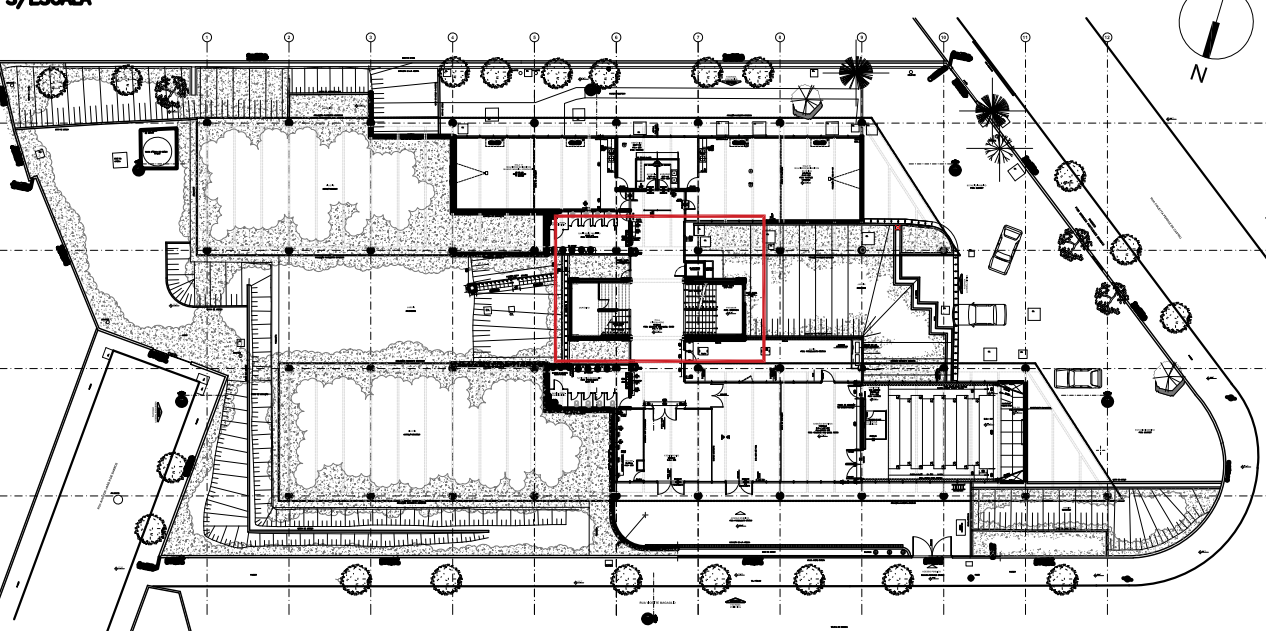

NOTAS GERAIS

1. CONFERIR MEDIDAS NA OBRA
2. MEDIDAS E NÍVEIS EM CENTÍMETROS
3. MEDIDAS E NÍVEIS ACABADOS
4. NÍVEL PAVISO ACABADO: PISO DE CONCRETO (DSSO)
5. NÃO TIRAR MEDIDAS DA PLANTA COM RÉGUA OU ESCALÍMETRO
6. PARA ESPECIFICAÇÕES DE MATERIAL VER MEMORIAL DESCRITIVO
7. TODAS AS MODIFICAÇÕES NÃO DEVERÃO SER FEITAS SEM CONSULTA PRÉVIA

REVISÕES

FOLHA	DATA	DESCRIÇÃO
103-03	22.03.2024	AJUSTE DA VERSÃO DO TÉRREO, COTAS E INDICAÇÃO DE NOVO CAIXILHO NO CORTE AA
103-02	06.03.2024	INSERIDO ACABAMENTOS ACM, VIDRO E ESTRUTURA DO CAIXILHO
103-01	23.02.2024	COMPATIBILIZAÇÃO C/ PROJETO PE DE ESTRUTURA METÁLICA E REVISÃO GERAL
103-00	06.02.2024	EMIÇÃO INICIAL PROJETO EXECUTIVO (COMPATIBILIZADO C/ PROJETOS COMPLEMENTARES)

OBRA

SENAC JUNDIAÍ
RUA VICENTE MAGAGLIO, nº 50
AUTOR DO PROJETO ORIGINAL DA UNIDADE
ABRAHÃO SANOVICZ S/C LTDA.



TÍTULO

PROJETO PARA SUBSTITUIÇÃO DA PLATAFORMA
HIDRÁULICA POR ELEVADOR
VISTAS 1, 2 E CORTES A-A E B-B

FASE DO PROJETO

Projeto executivo de Arquitetura
Compatibilizado com Projetos complementares
(Estruturas Projeto Conceitual, Elétrica etapa PE, Estruturas Met/Concreto etapa PE)

FOLHA Nº - REVISÃO

103-03

ESCALAS	INDICADAS	Nº PROJETO	OC 38874	DATA	OUT/2023
DESENHO	ND				VISTO
APROVAÇÃO	VM				VISTO

VM ARQUITETURA & DESIGN

Av. Paulista, 1106 - 10º Andar - Sala 01 - São Paulo/SP - Cep 01310-014 | Tel. (11) 9 6307 9735
vmarquitedesign@gmail.com