




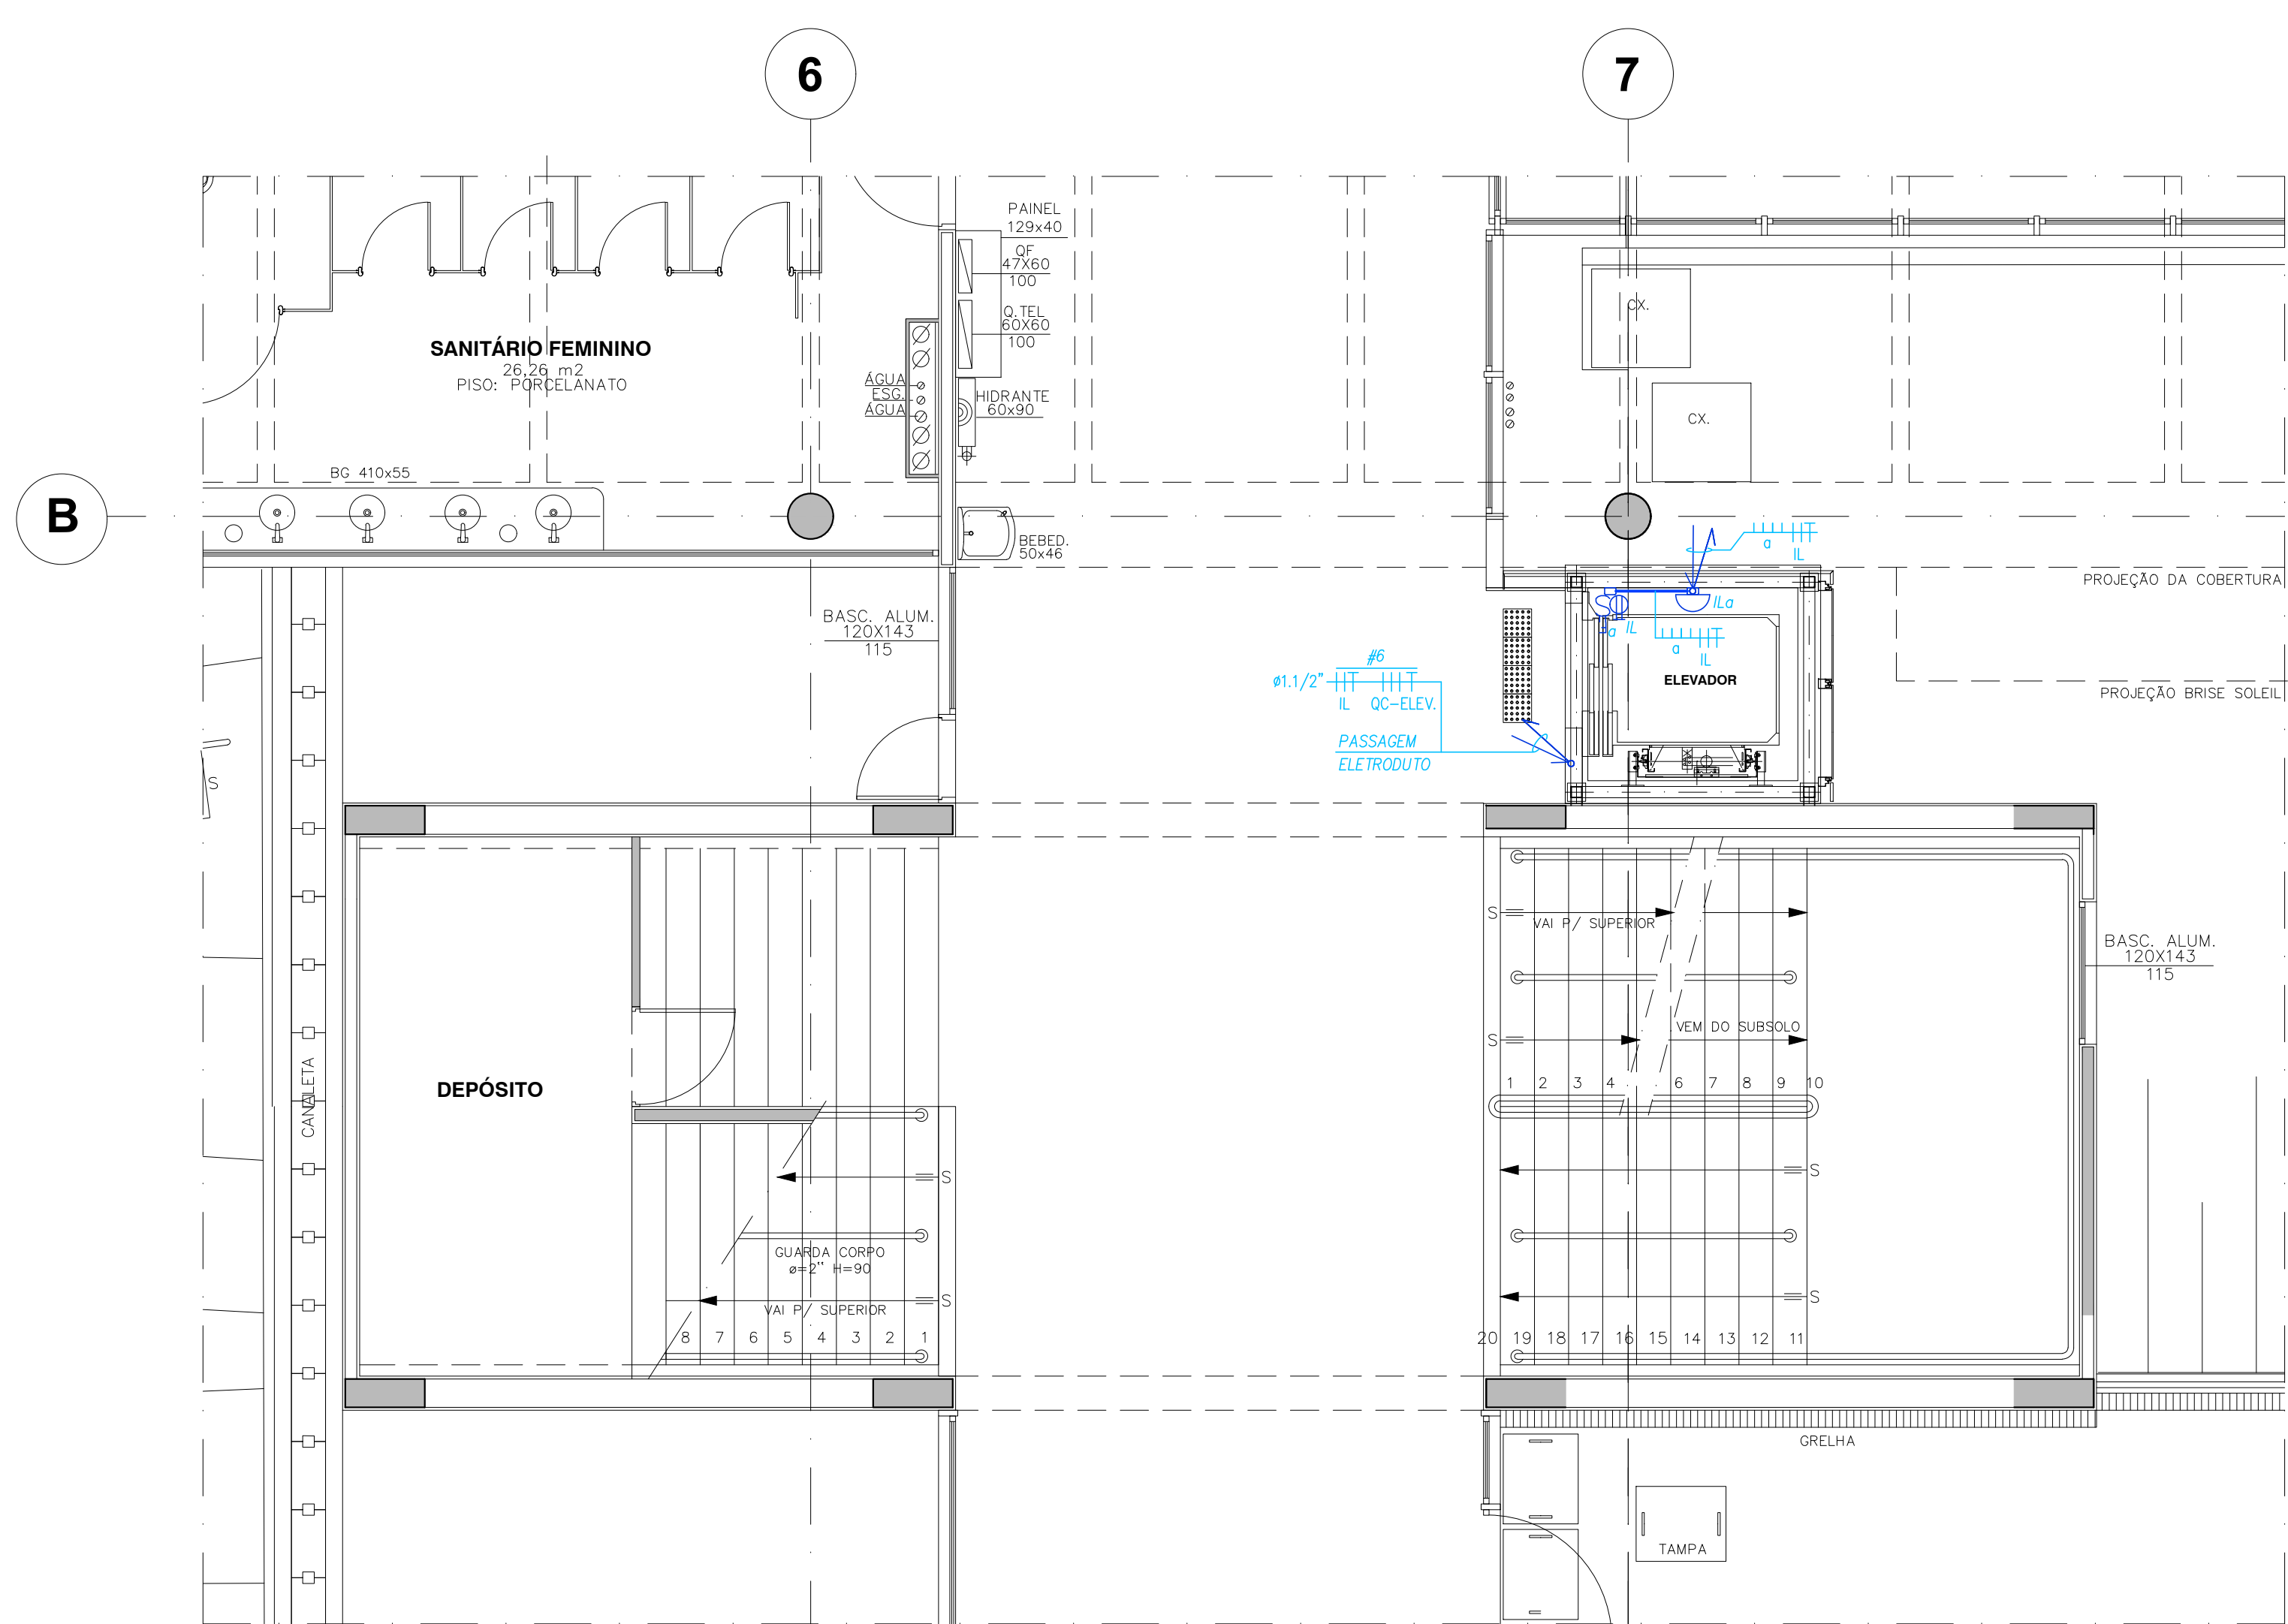


PLANTA PARCIAL DO TÉRREO
ESC. 1:50

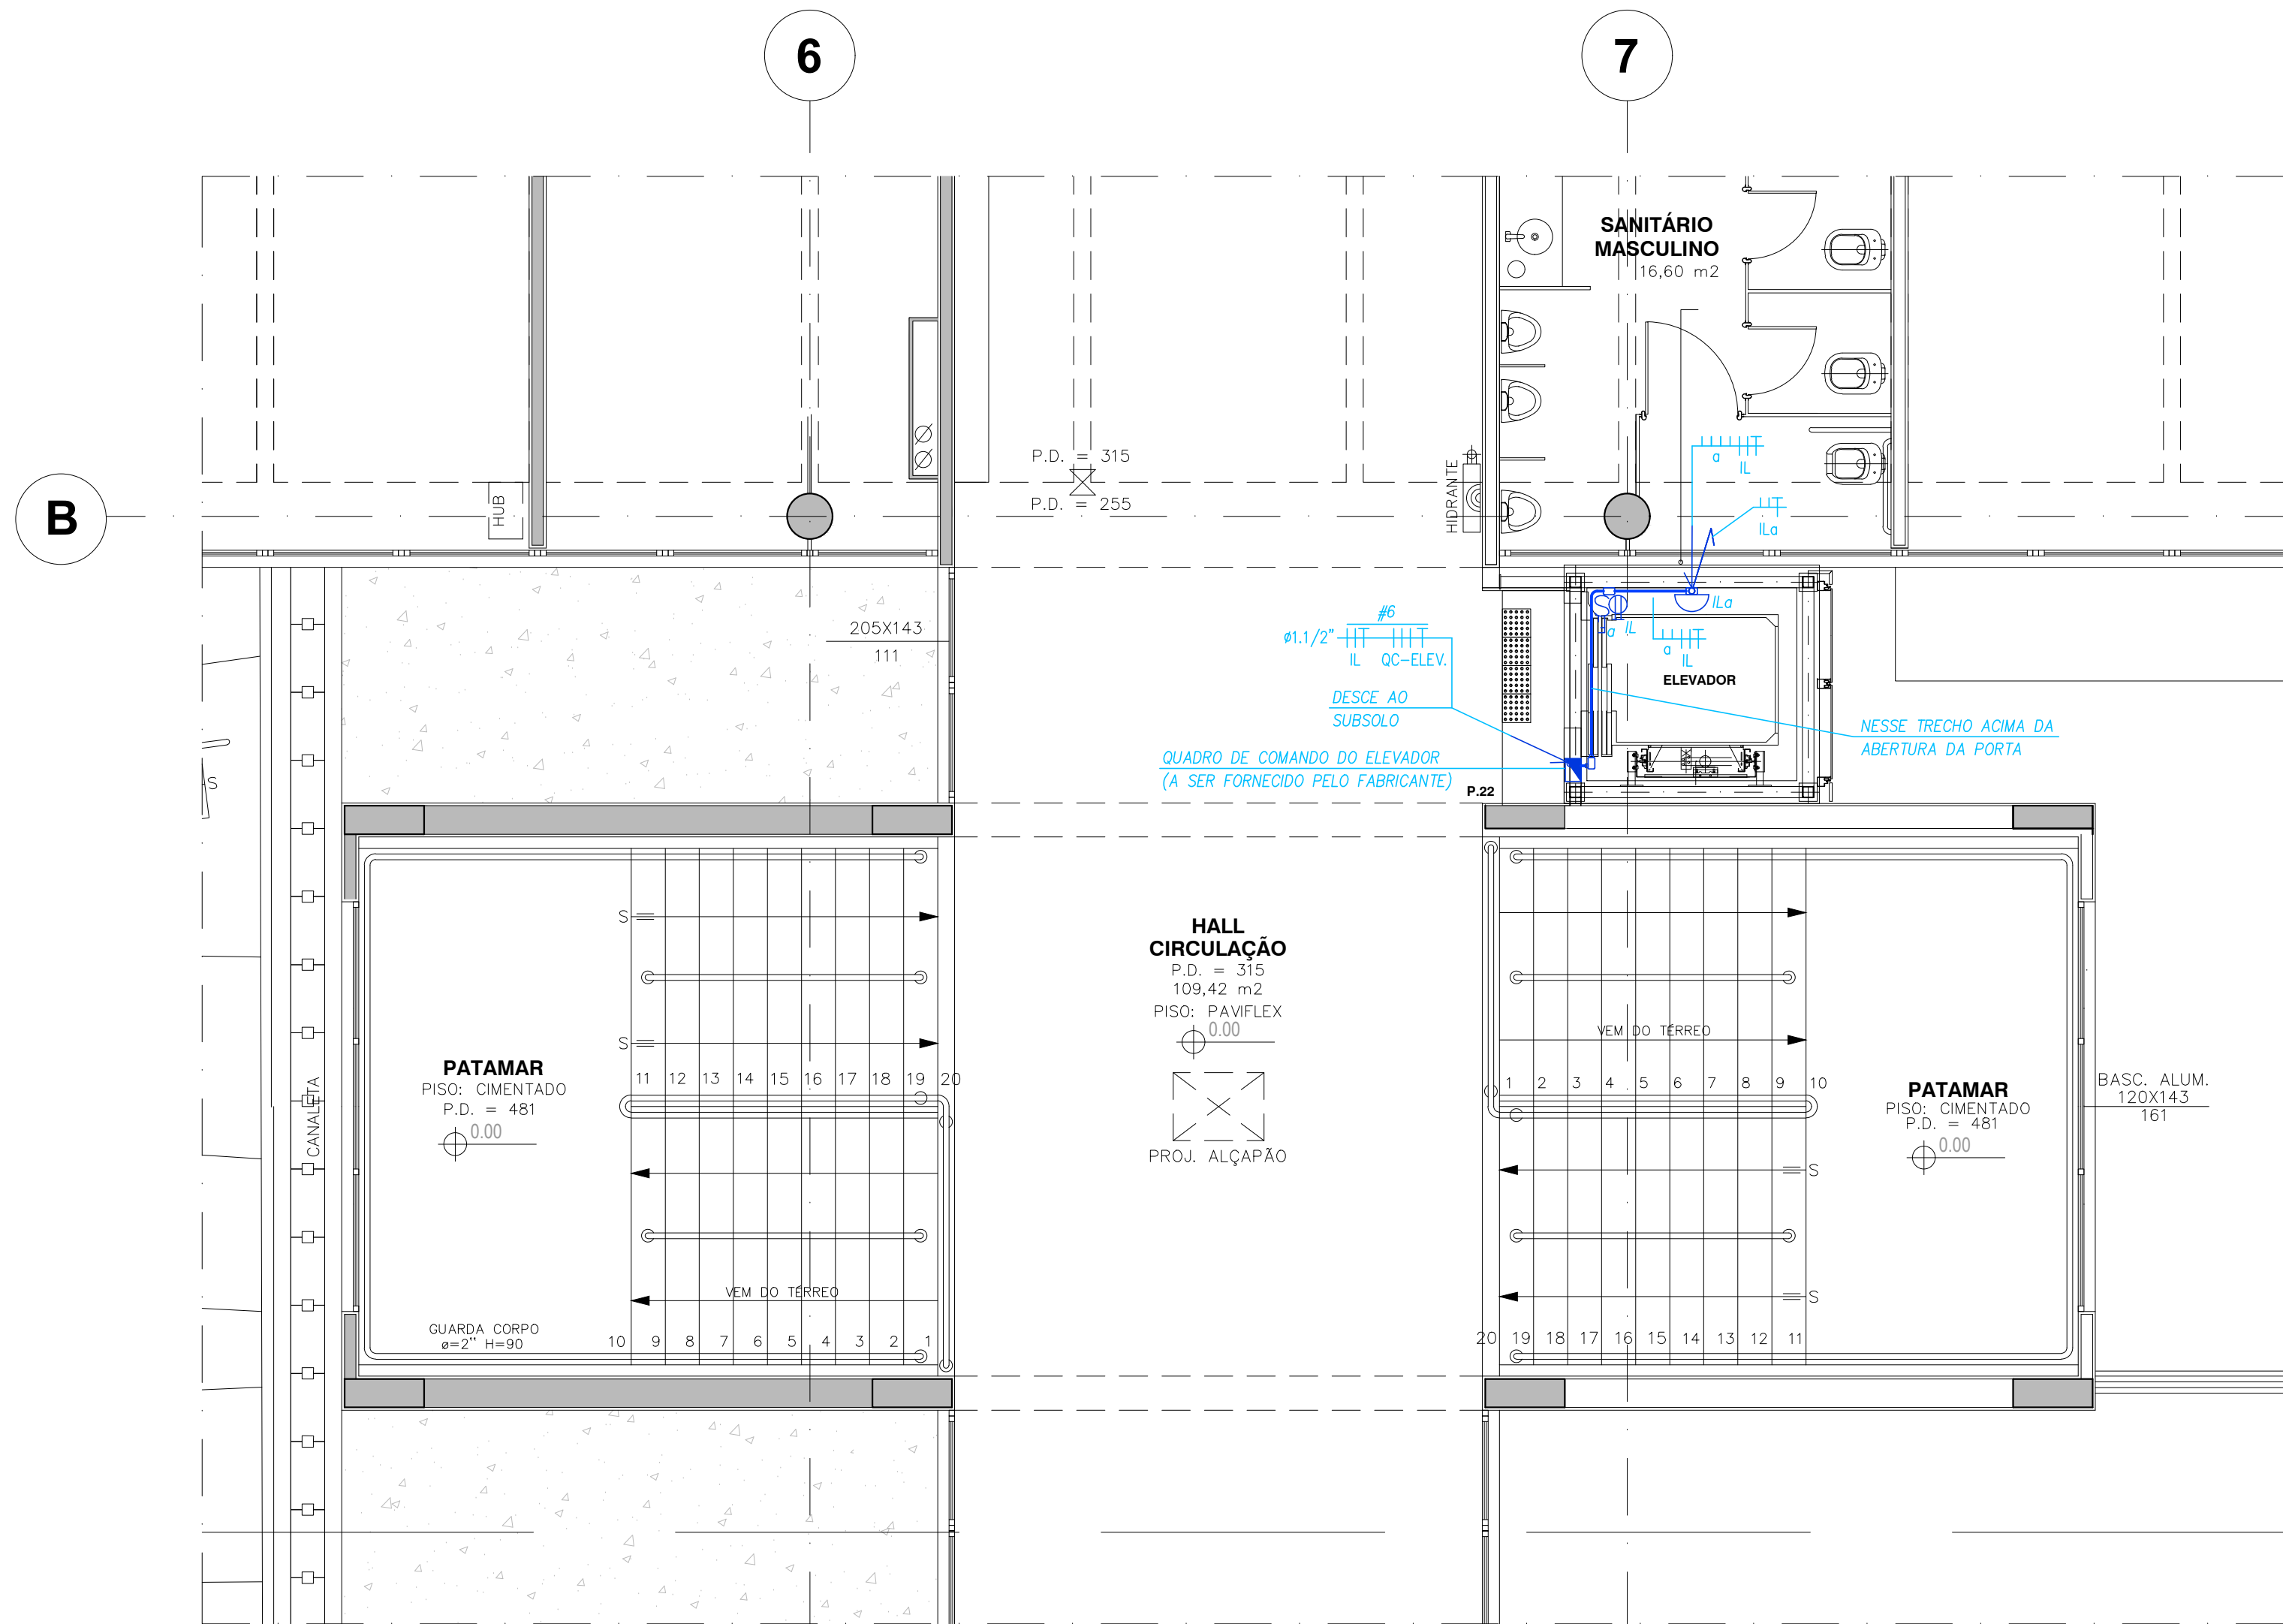

PLANTA PARCIAL DO PAV. SUPERIOR
ESC. 1:50

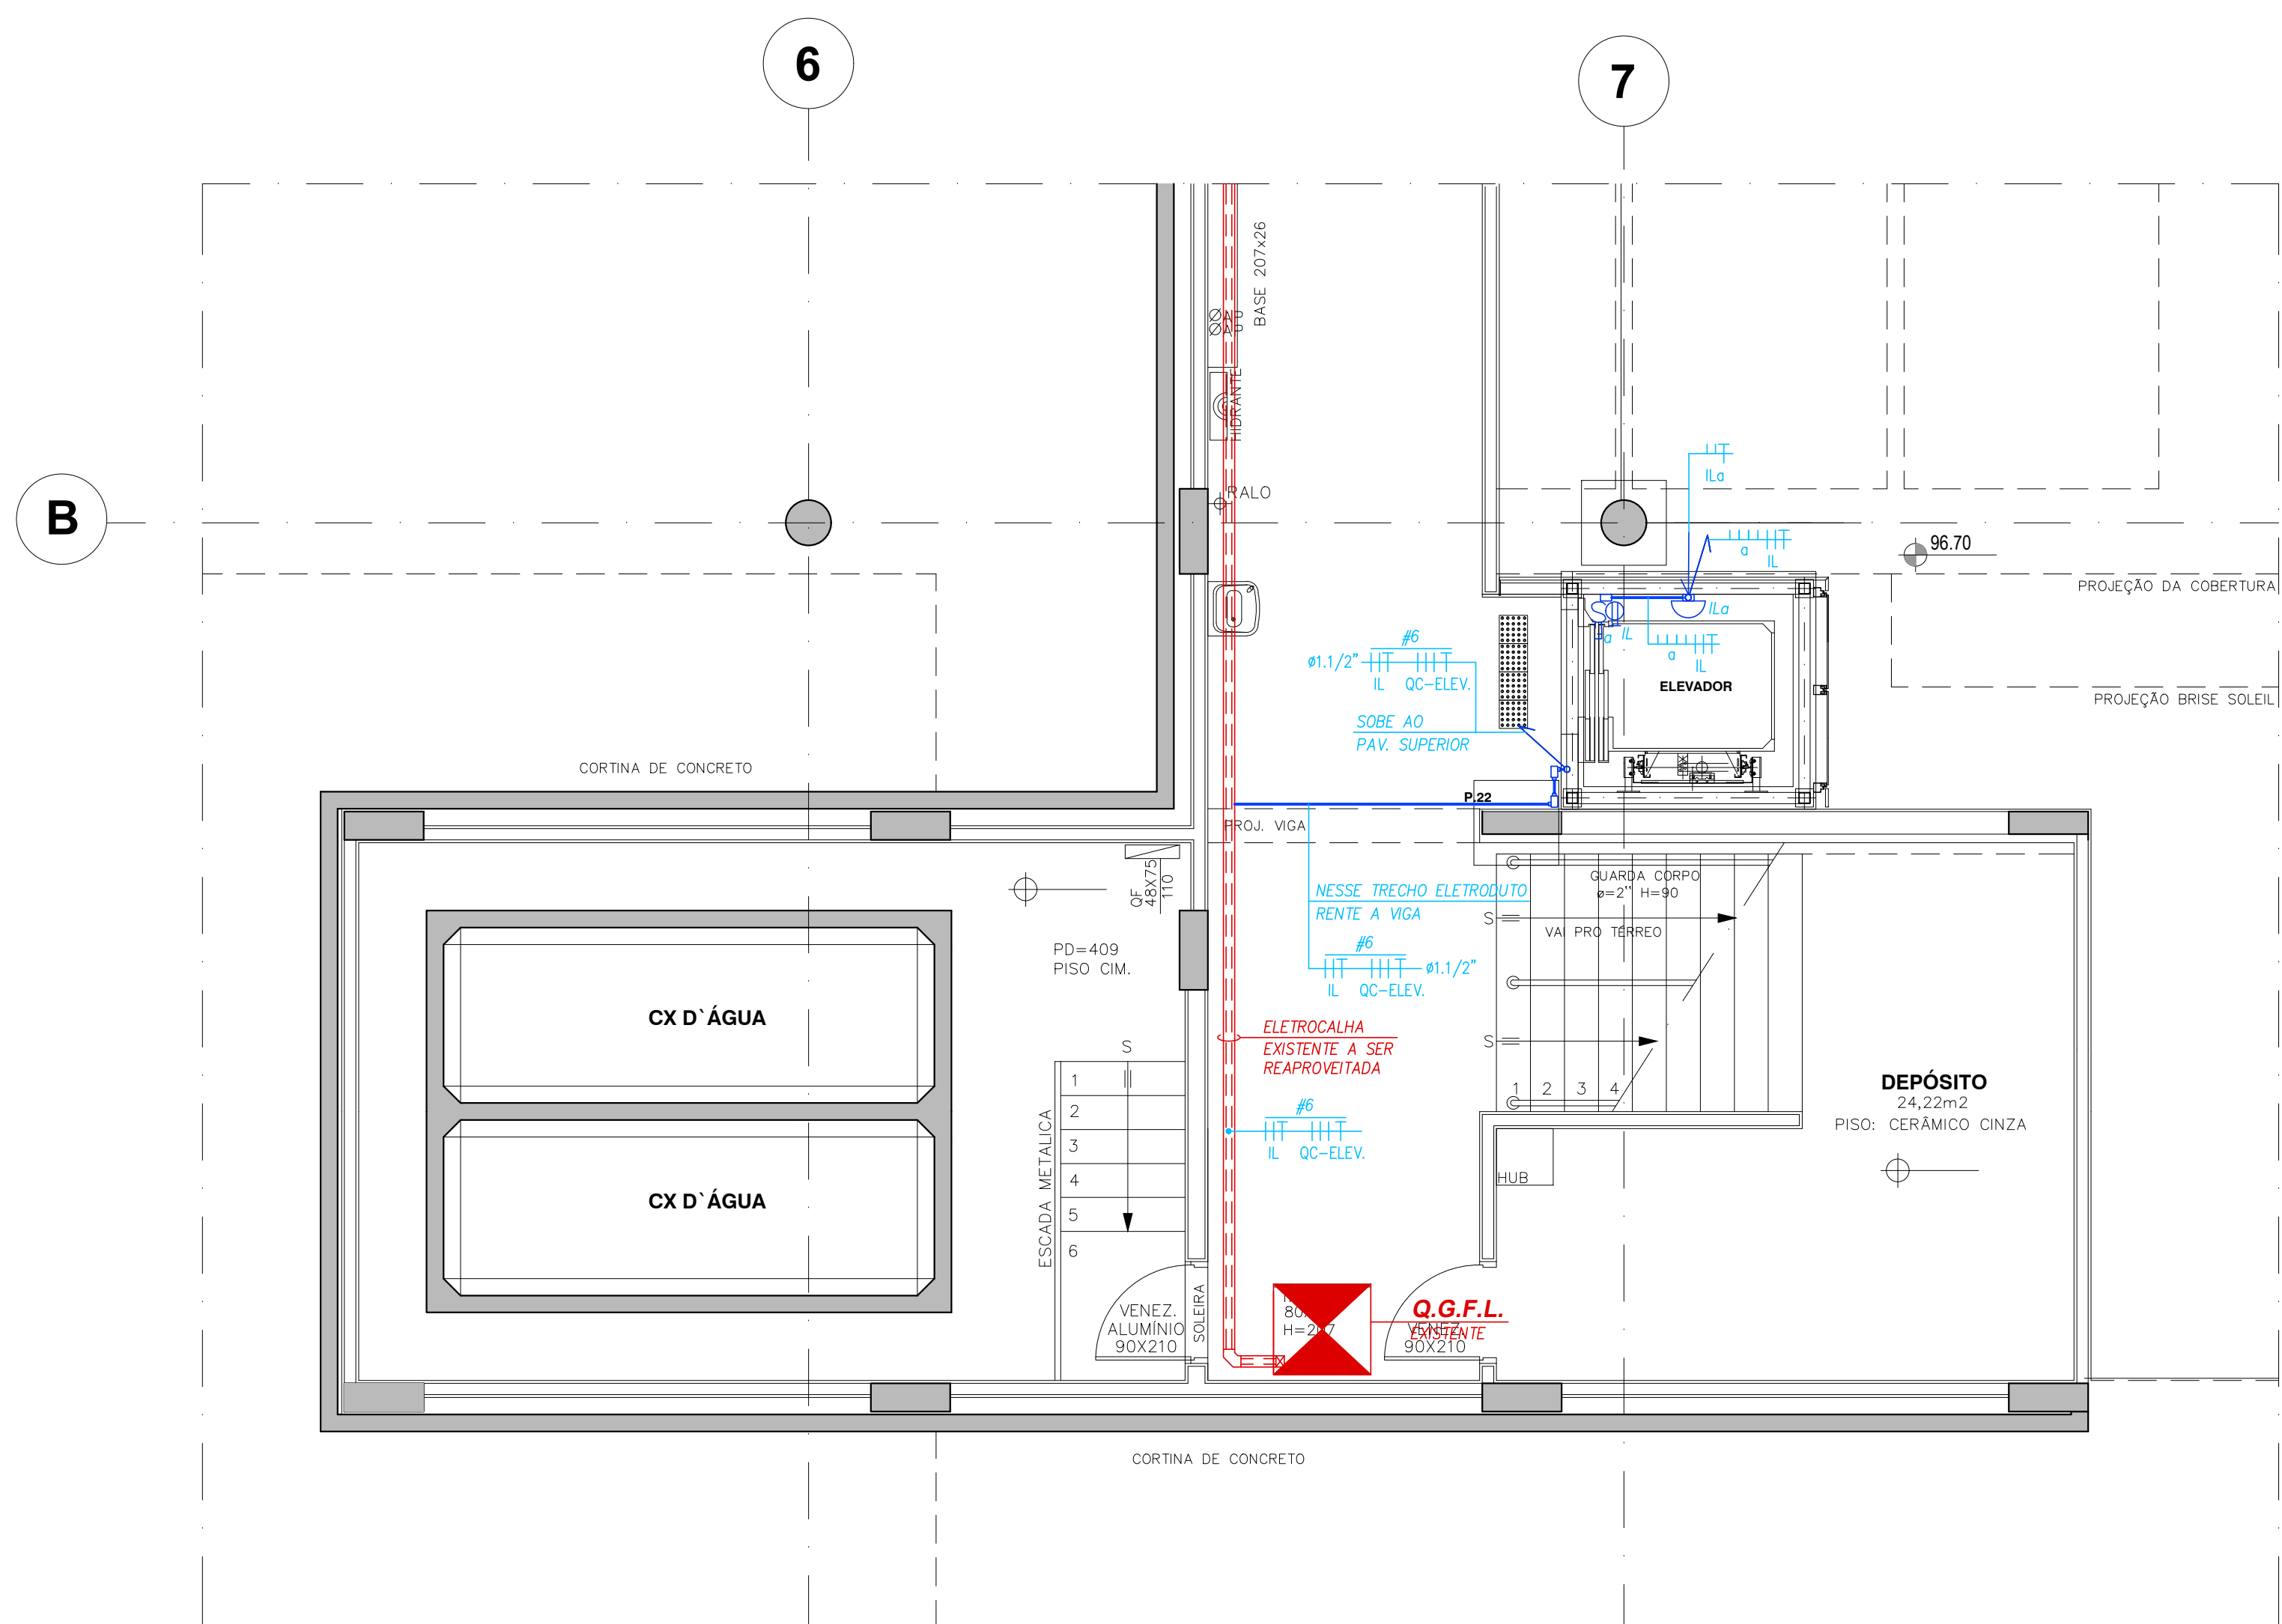

PLANTA PARCIAL DO SUBSOLO
ESC. 1:50

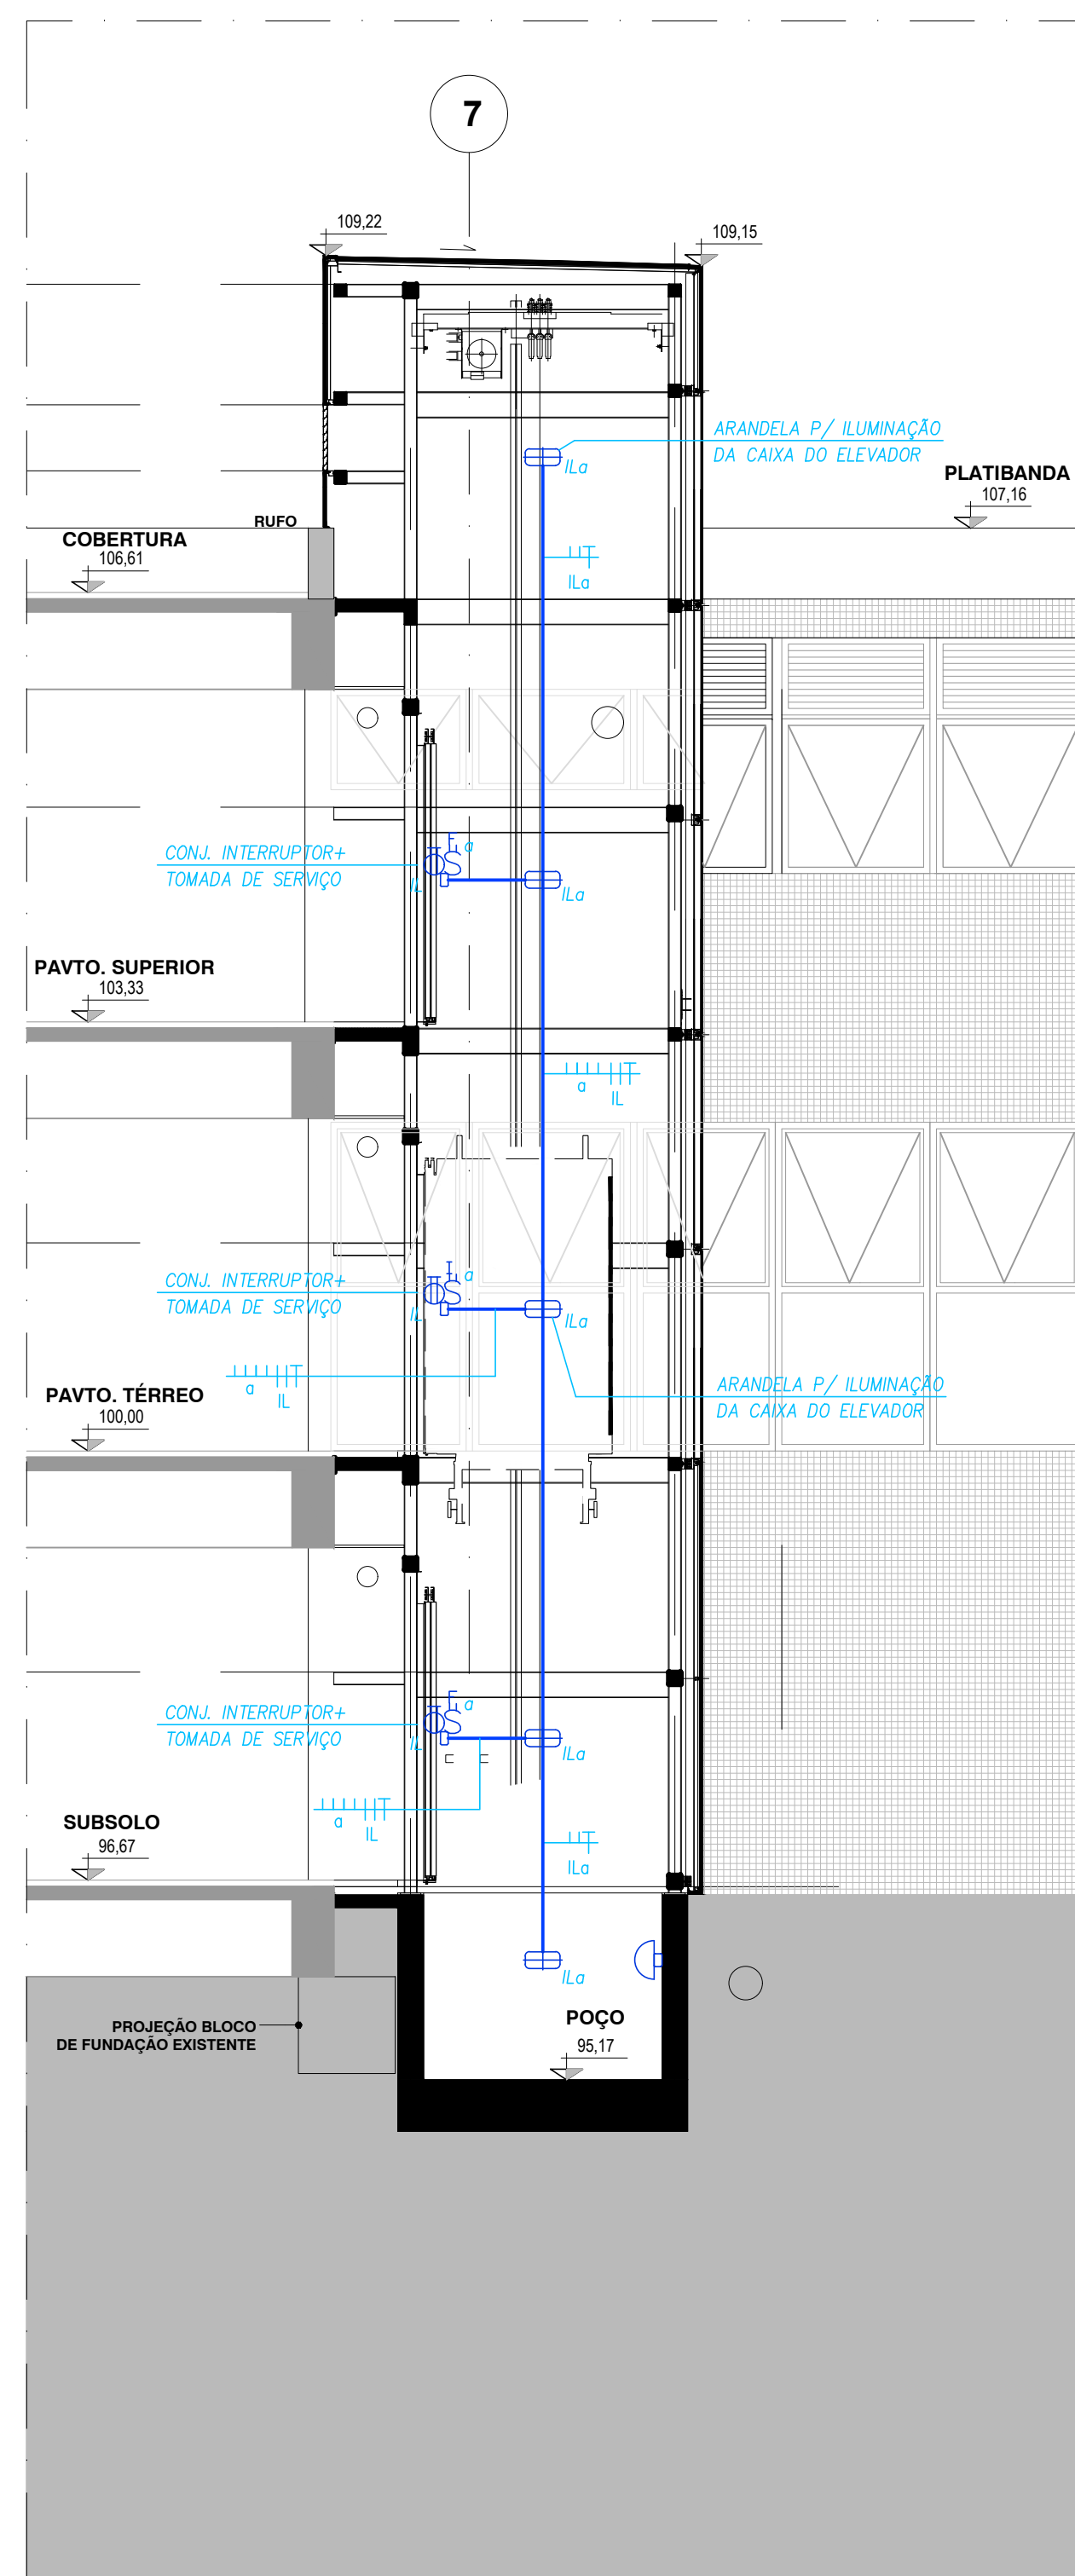

CORTE A-A
ESC. 1:50

Q.G.F.L. (EXISTENTE)



LOCAL PARA INSTALAÇÃO DOS NOVOS DISJUNTORES:
1- DISJUNTOR CLASSE B TRIPOLAR 16A, Icc 17kA
(QUADRO DE COMANDOS DO ELEVADOR)
2- DISJUNTOR CLASSE C BPOLAR 16A, Icc 10kA
(ILUMINAÇÃO/TOMADAS)

LEGENDA

- ELETRODUTO APARENTE PARA ENERGIA
- QUADRO DE COMANDO DO ELEVADOR (A SER FORNECIDO PELO FABRICANTE)
- QUADRO GERAL DE FORÇA E LUZ (Q.G.F.L.)
(EXISTENTE A SER READEQUADO)
- INDICAÇÃO PARA FIAÇÃO FASE, RETORNO E TERRA, RESPECTIVAMENTE
- CONJUNTO INTERRUPTOR BIPOLAR PARALELO + TOMADA 3P+T DE 20A
n=1,0m - INSTALADOS EM CONDULETE
- ARANDELA DE SOBREPOR COM LED DE 28W
PARA ILUMINAÇÃO DO POÇO E CAIXA DO ELEVADOR
- ELETROCALHA
(EXISTENTE A SER REAPROVEITADA)

NOTAS

- OS ELETRODUTOS NÃO INDICADOS SÃO DE #19mm (3/4")
- OS FIOS SEM INDICAÇÃO DE BITOLA SÃO DE 4,0mm²
- OS CABOS DEVEM SER CONFORME ESPECIFICAÇÃO ABAIXO:
PARA ALIMENTADORES DE QUADROS SERÃO DO TIPO AFIMEX 0,6/1kV-90°C,
PARA OS CIRCUITOS TERMINAIS OS CABOS SEM INDICAÇÃO DE BITOLA SÃO DE #4,0mm²,
DEVEM SER DE COBRE ELETROLÍTICO, COM ISOLAÇÃO PARA 450/750V, 70°C, COM CARACTERÍSTICAS
DE BAIXA PROPAGAÇÃO E AUTO-EXTINGUÍVEL DO FOGO, BAIXA EMISSÃO DE FUMAÇA E GASES TÓXICOS
E CORROSIVOS, TIPO AFIMEX GREY.
- TODOS OS MATERIAIS E SERVIÇOS UTILIZADOS PARA EXECUÇÃO DESTES PROJETOS DEVERÃO SEGUIR
AS EXIGÊNCIAS ESPECÍFICAS ESTABELECIDAS PELAS NORMAS DA ABNT (ASSOCIAÇÃO BRASILEIRA
DE NORMAS TÉCNICAS)
- OS ELETRODUTOS INTERNOS SERÃO DE FERRO GALVANIZADO ELETROLÍTICO
- PARA COMPLEMENTO DE INFORMAÇÕES VER OS SEQUENTES DOCUMENTOS EM SUAS ÚLTIMAS REVISÕES:
JUN-PE-ELE-MDE-R00 (PLANILHA QUANTITATIVA)
JUN-PE-ELE-MDE-R00 (MEMORIAL DESCRITIVO)

01	10/01/2024	RODRIGO	ATUALIZAÇÃO DA BASE CONFORME PROJETO DE ARQUITETURA
00	23/11/2023	RODRIGO	EMISSÃO INICIAL
Rev.	DATA	FEITO	ASSINATURA
senac		interplanus	
UNIDADE SENAC JUNDIAÍ ENDEREÇO RUA VICENTE MAGALHÃES, 50 JUNDIAÍ - SP		4333 INTERPLANUS ENGENHARIA S/S LTDA Ribeirão (SP, 04411) 5078-7009/50702 - 3498 e-mail: interplanus@interplanus.com.br	
PROJETO ELETRICA FASE DO PROJETO EXECUTIVO		AUTOR DO PROJETO ORIGINAL ABRAHAM SANDOZ S/S LTDA DESENHISTA RODRIGO	
SUBSOLO, TÉRREO E SUPERIOR ALIMENTADORES E DIAGRAMA ELEVADOR		COLABORAÇÃO JOSE BARALDO FILHO DATA ENVIO 23/11/2023	
R-01		PROJETO NÚMERO 4333 ESCALA 1:50 ARQUIVO BASE JUN-CXO-AP-001-DET-R00 FOLHA FOLHA	
		EL01	