

NOTAS:

1. PROJETO DE FABRICAÇÃO DEVE SER ELABORADO PELO SERRALHEIRO CONTRATADO.

FIXAÇÃO

- TODOS OS PARAFUSOS APLICADOS EM PERFIS DE ALUMÍNIO SÃO DE AÇO INOX AUSTENÍTICO ANSI 304 PASSIVADOS E QUANDO APARENTES SERÃO DE COR COMPATIVEL COM A COR DA ESQUADRIA.
- PARA ACESSÓRIOS FIXADOS POR REBITE "POP" OS MESMOS SERÃO DE AÇO INOX OU ALUMÍNIO COMPATIVEL COM OS ESFORÇOS SOLICITANTES.
- NÃO SERÃO USADOS REBITES DE REPUXO TIPO "POP" NOS LOCAIS SUETOS A ESFORÇO DE CISCALHAMENTO.

COMPONENTES

- TODOS OS COMPONENTES SÃO NA MESMA COR DA ESQUADRIA.
- TODOS OS ACESSÓRIOS ATENDEM AOS ESFORÇOS DE USO ESTABELECIDOS DA NBR-10821

PERFIS / GUARNIÇÕES

- TODOS OS PERFIS DE ALUMÍNIO CORRESPONDEM A LIGA 6060 T5.
- TODAS AS GAXETAS SÃO EM EPDM E ATENDEM AOS PARÂMETROS ESTABELECIDOS NA NORMA NBR-13.756.
- AS GAXETAS POSSUEM FORMATO E DIMENSIONAMENTO ADEQUADO PARA GARANTIR A VEDAÇÃO E TER OS CANTOS PERFEITAMENTE ALIUSTADOS.

SELANTES

- A APLICAÇÃO DE SILICONE DEVERÁ SER EFETUADA NAS VEDAÇÕES DE TODAS AS JUNTAS ENTRE PERFIS, REVESTIMENTO, TAMPAS OU QUALQUER OUTRA PARTE SUJEITA A INFILTRAÇÃO.
- BITE DO SILICONE ESTRUTURAL DEVERÁ SER CALCULADO PELO FABRICANTE

| APLICAÇÃO / USO                  | DOW CORNING | MOMENTITE                            |
|----------------------------------|-------------|--------------------------------------|
| Juntas de Perfis                 | DC-784      | TOP 490                              |
| Selamentos em geral              | DC-791      | TOP 490                              |
| Colagem estrutural               | DC-3-0117   | SSG 4000AC                           |
| Colagem estrutural B1 COMPONENTE | DC-983      | SSG4000AC                            |
|                                  | SSG4800     | (Cura ultra rápida e não inflamável) |

LISTA DE CORTE

- DEVERÃO SER EMITIDAS PELO SERRALHEIRO AS MEDIDAS DE FABRICAÇÃO DAS ESQUADRIAS QUE DEVEM SER ATENDIDAS E CONFERIDAS "IN LOCO" E SERÃO INTERAMENTE DE RESPONSABILIDADE DO FABRICANTE.

LINHA/SISTEMISTA

- CITTADUE e IV GOLD - HYDRO

ACABAMENTO SUPERFICIAL

- ANODIZADO NATURAL (PERFIS) E PINTURA ELETROSTÁTICA GRAFITE METÁLICO (ACM)


VIDROS

- VIDRO LAMINADO DE CONTROLE SOLAR CINZA - REF. SINGUARD SOLAR LG&Z - GUARDIAN

ESTRUTURA METÁLICA AUXILIAR

- AS ESTRUTURAS METÁLICAS INDICADAS EM NOSSO PROJETO SÃO ILUSTRATIVAS. E DEVERÃO SEGUIR DIMENSIONAMENTO DE PROJETO ESPECÍFICO.

| 02       | INDICAÇÃO DE CORTE 11b NO CORTE BB | 21.03.2024 | AB   |         |  |
|----------|------------------------------------|------------|------|---------|--|
| 01       | ATUALIZAÇÃO NA BASE DE ARQUITETURA | 28.02.2024 | AB   |         |  |
| 00       | EMIÇÃO INICIAL                     | 02.01.2024 | AB   |         |  |
| REVISÃO: | DESCRIÇÃO:                         | DATA:      | DES: | APROV.: |  |

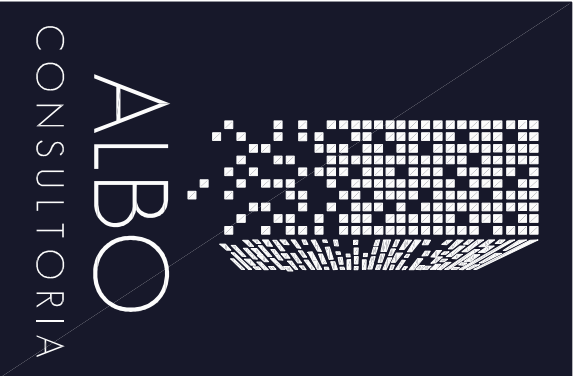

**ALBO**  
CONSULTORIA

Disciplina: **ESQUADRIAS DE ALUMÍNIO**

Fase: **PC**


Cliente: **SENAAC - Serviço Nacional de Aprendizagem Comercial**

Obra: **SENAAC JUNDIAÍ - ELEVADOR**

RUA VIVENTE IMAGIADA, 59 - JUNDIAÍ - SP


e-mail : andersonbueno@alboconsultoria.com.br | tel : +55 11 984286277

|                            |                                                |        |          |
|----------------------------|------------------------------------------------|--------|----------|
| Título / Descrição:        | Projeto de fabricação e instalação de alumínio | Rev.:  | 02       |
| Elevações, Plantas e Corte |                                                | Esc.:  | INDICADA |
| Arquiteto:                 | Anderson Bueno                                 | Folha: | 001      |

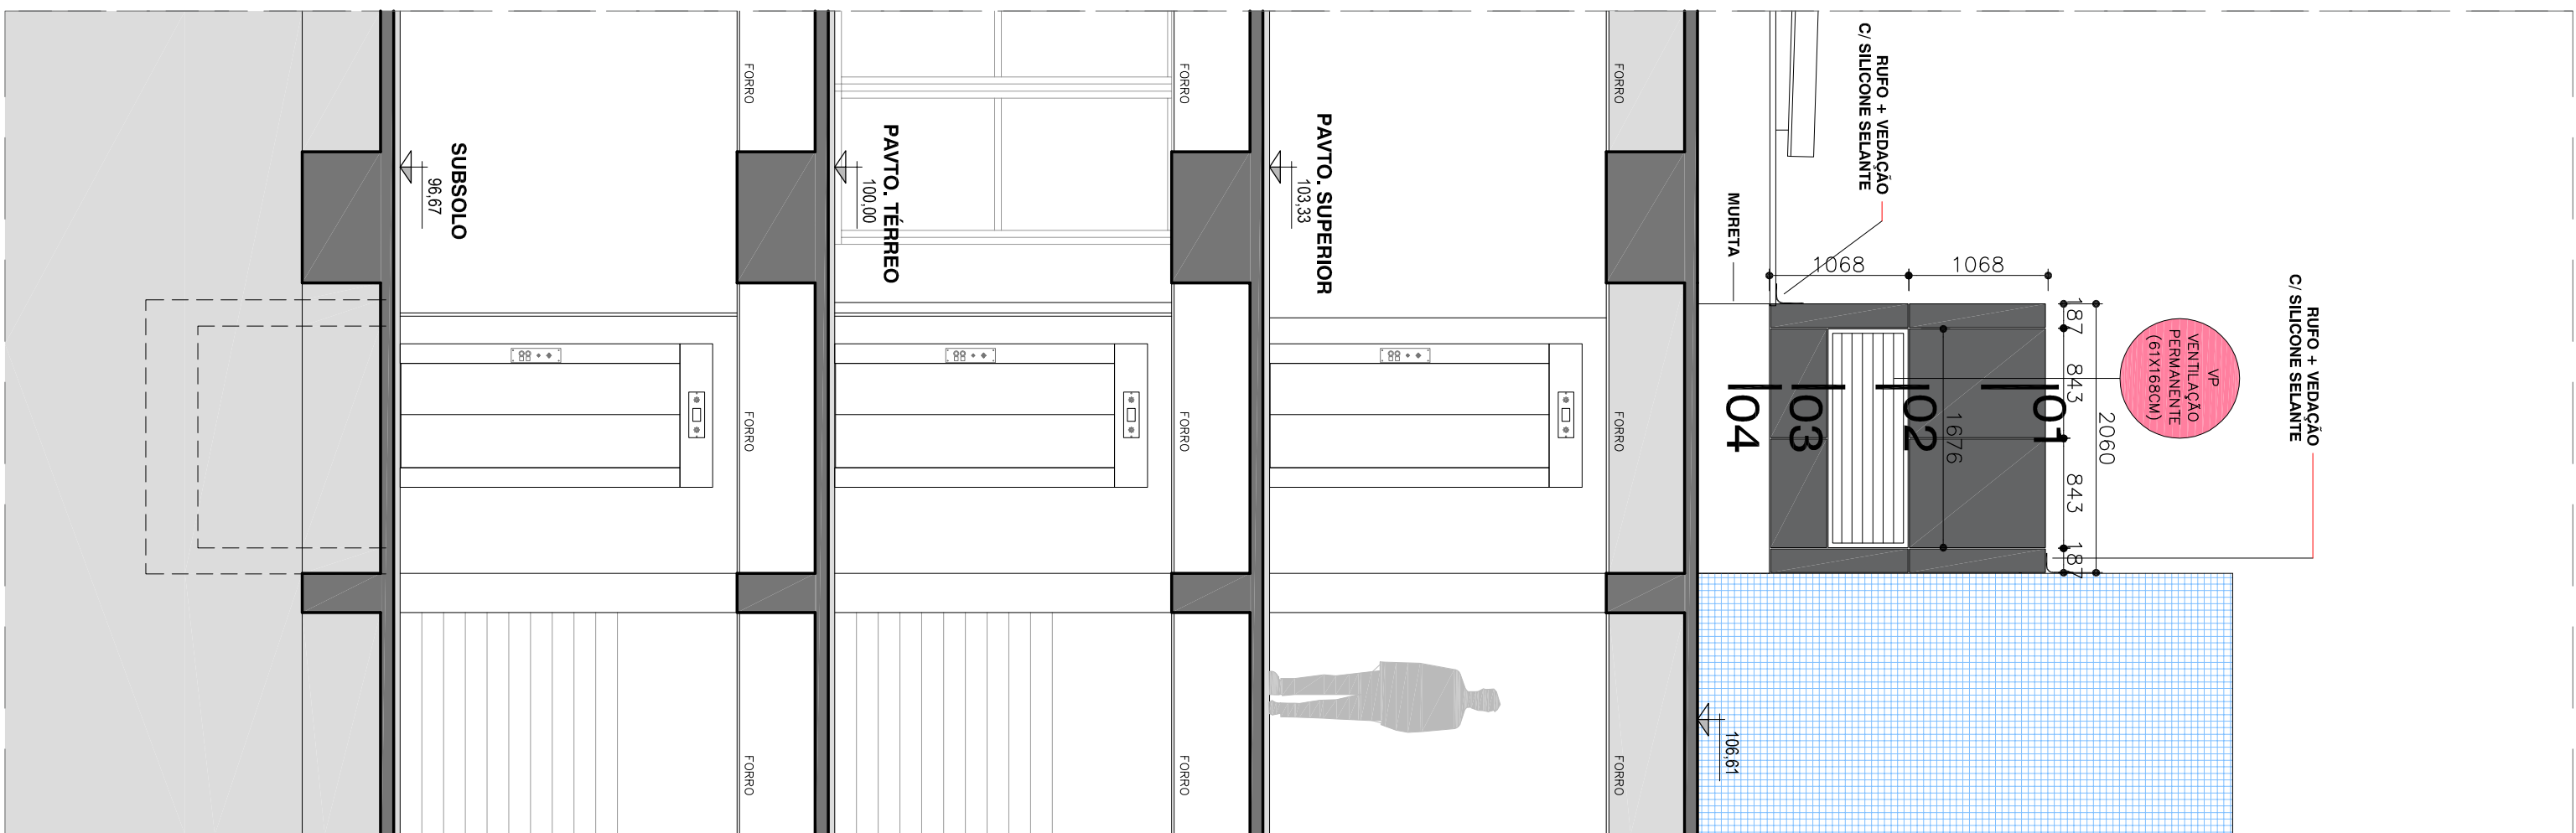


VISTA 02

ESC. 1:50

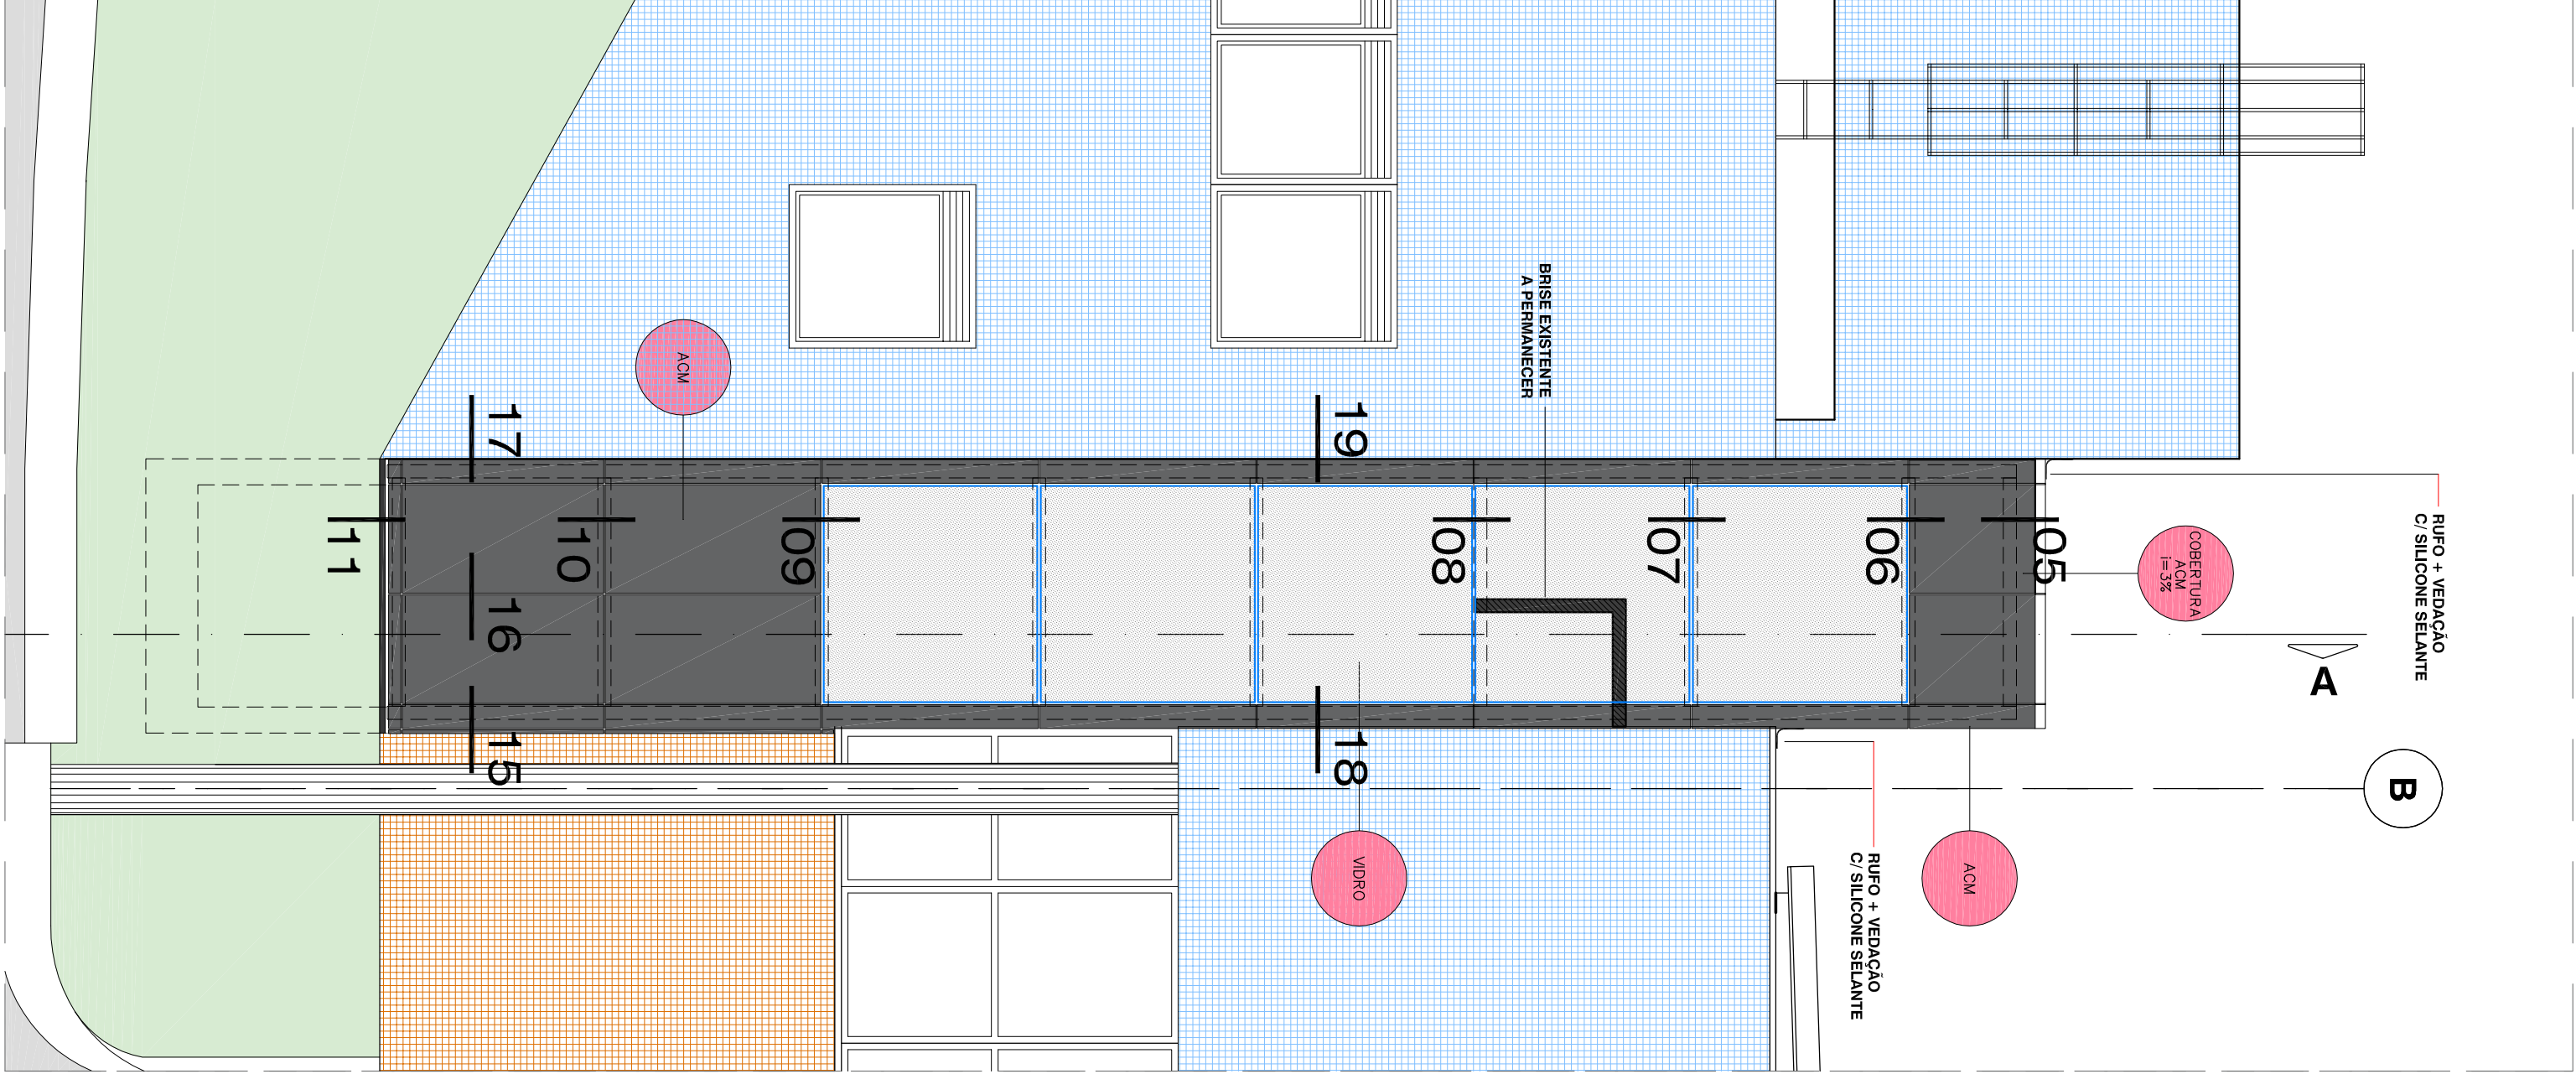


CORTE AA

ESC. 1:50

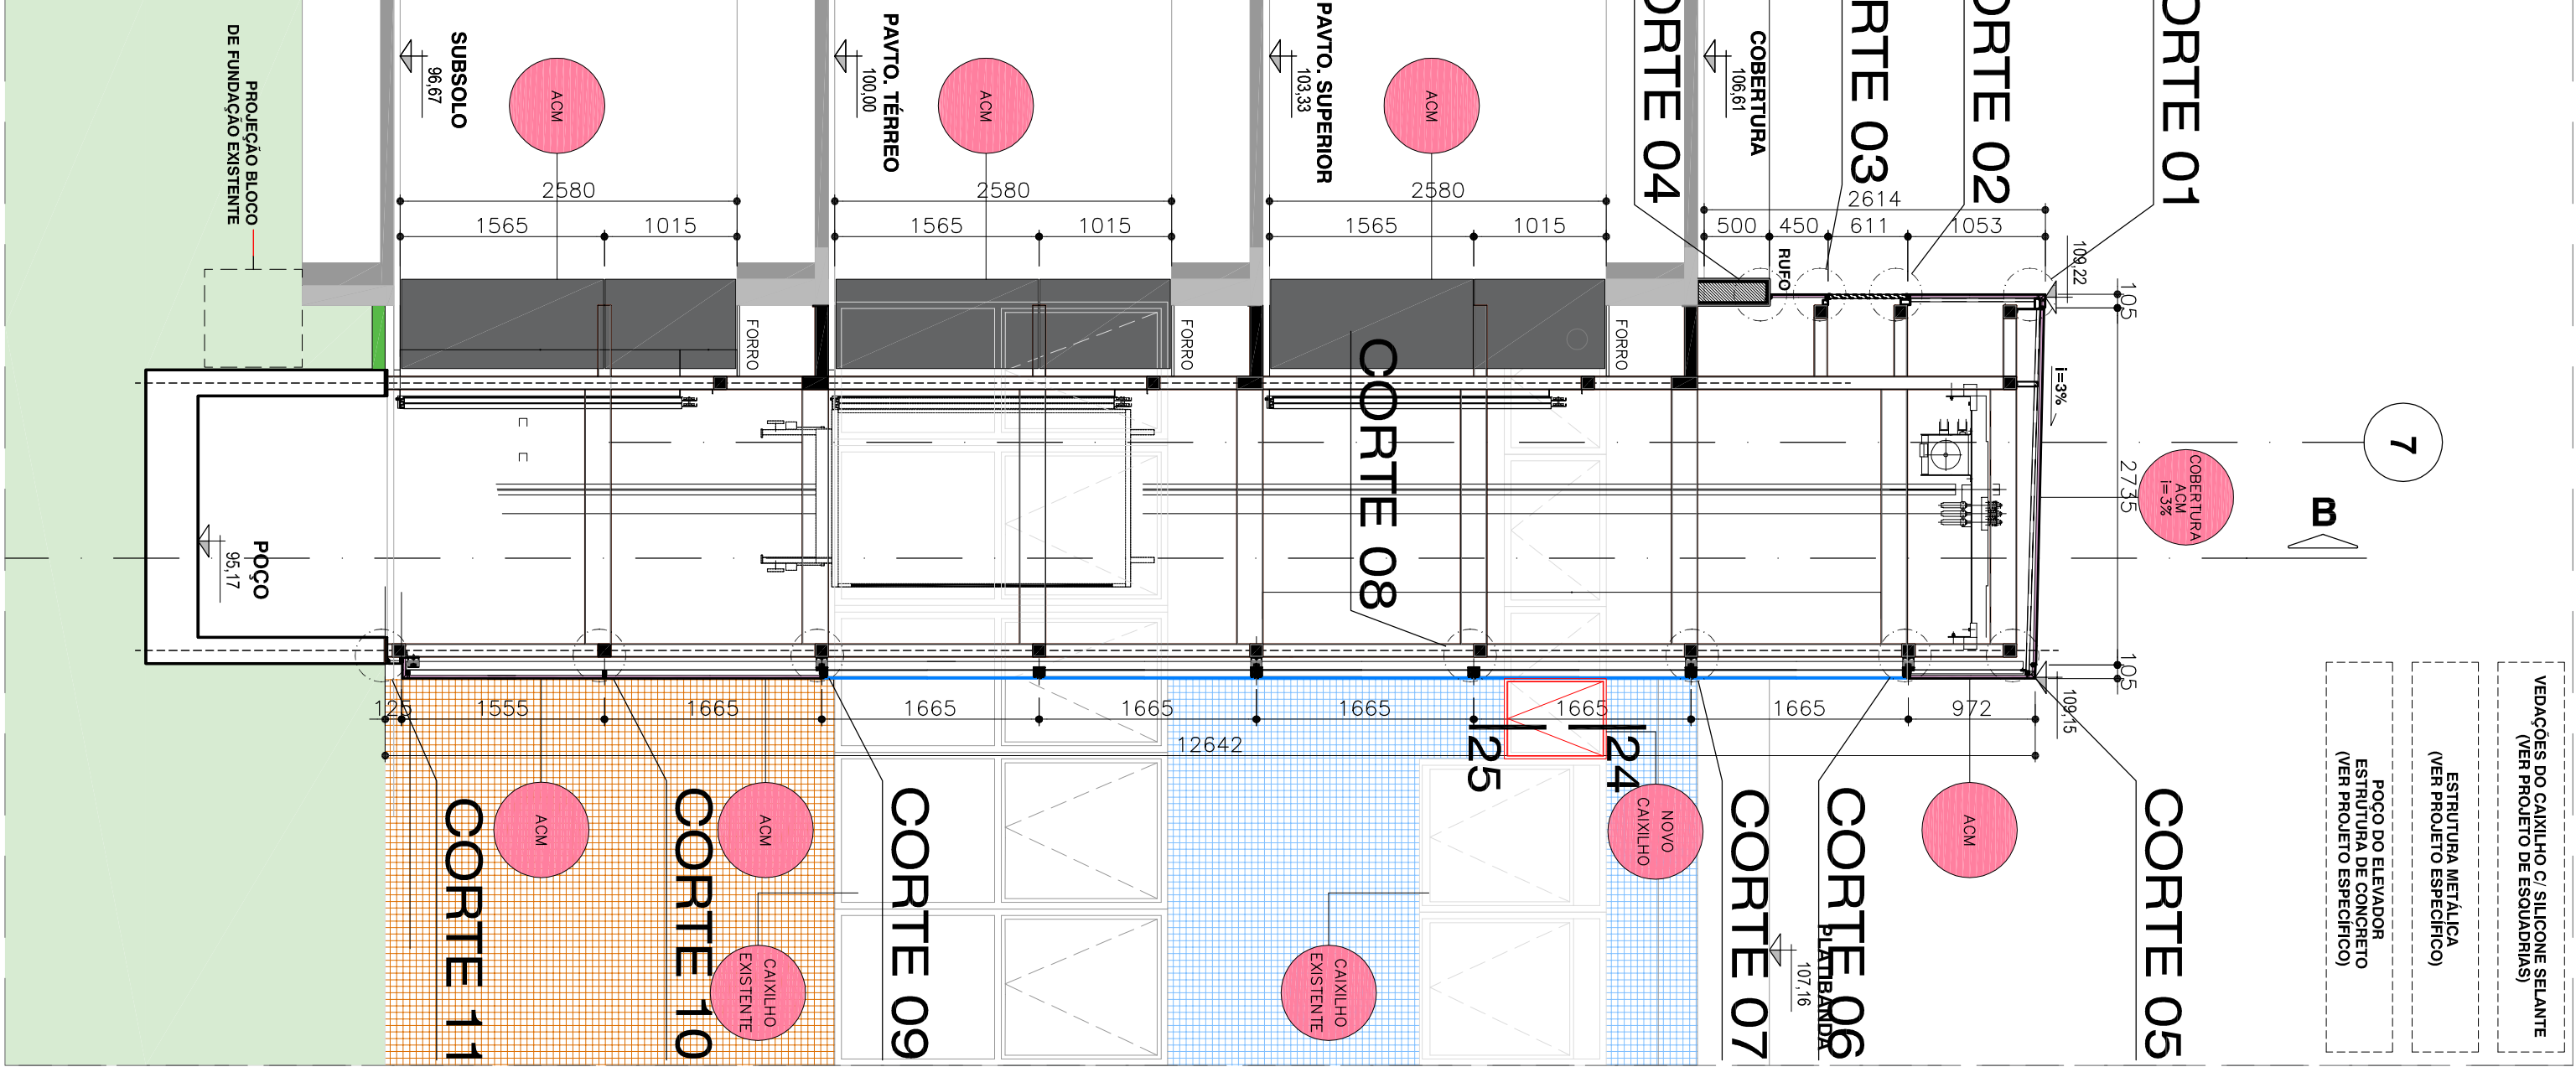


CORTE BB

ESC. 1:50

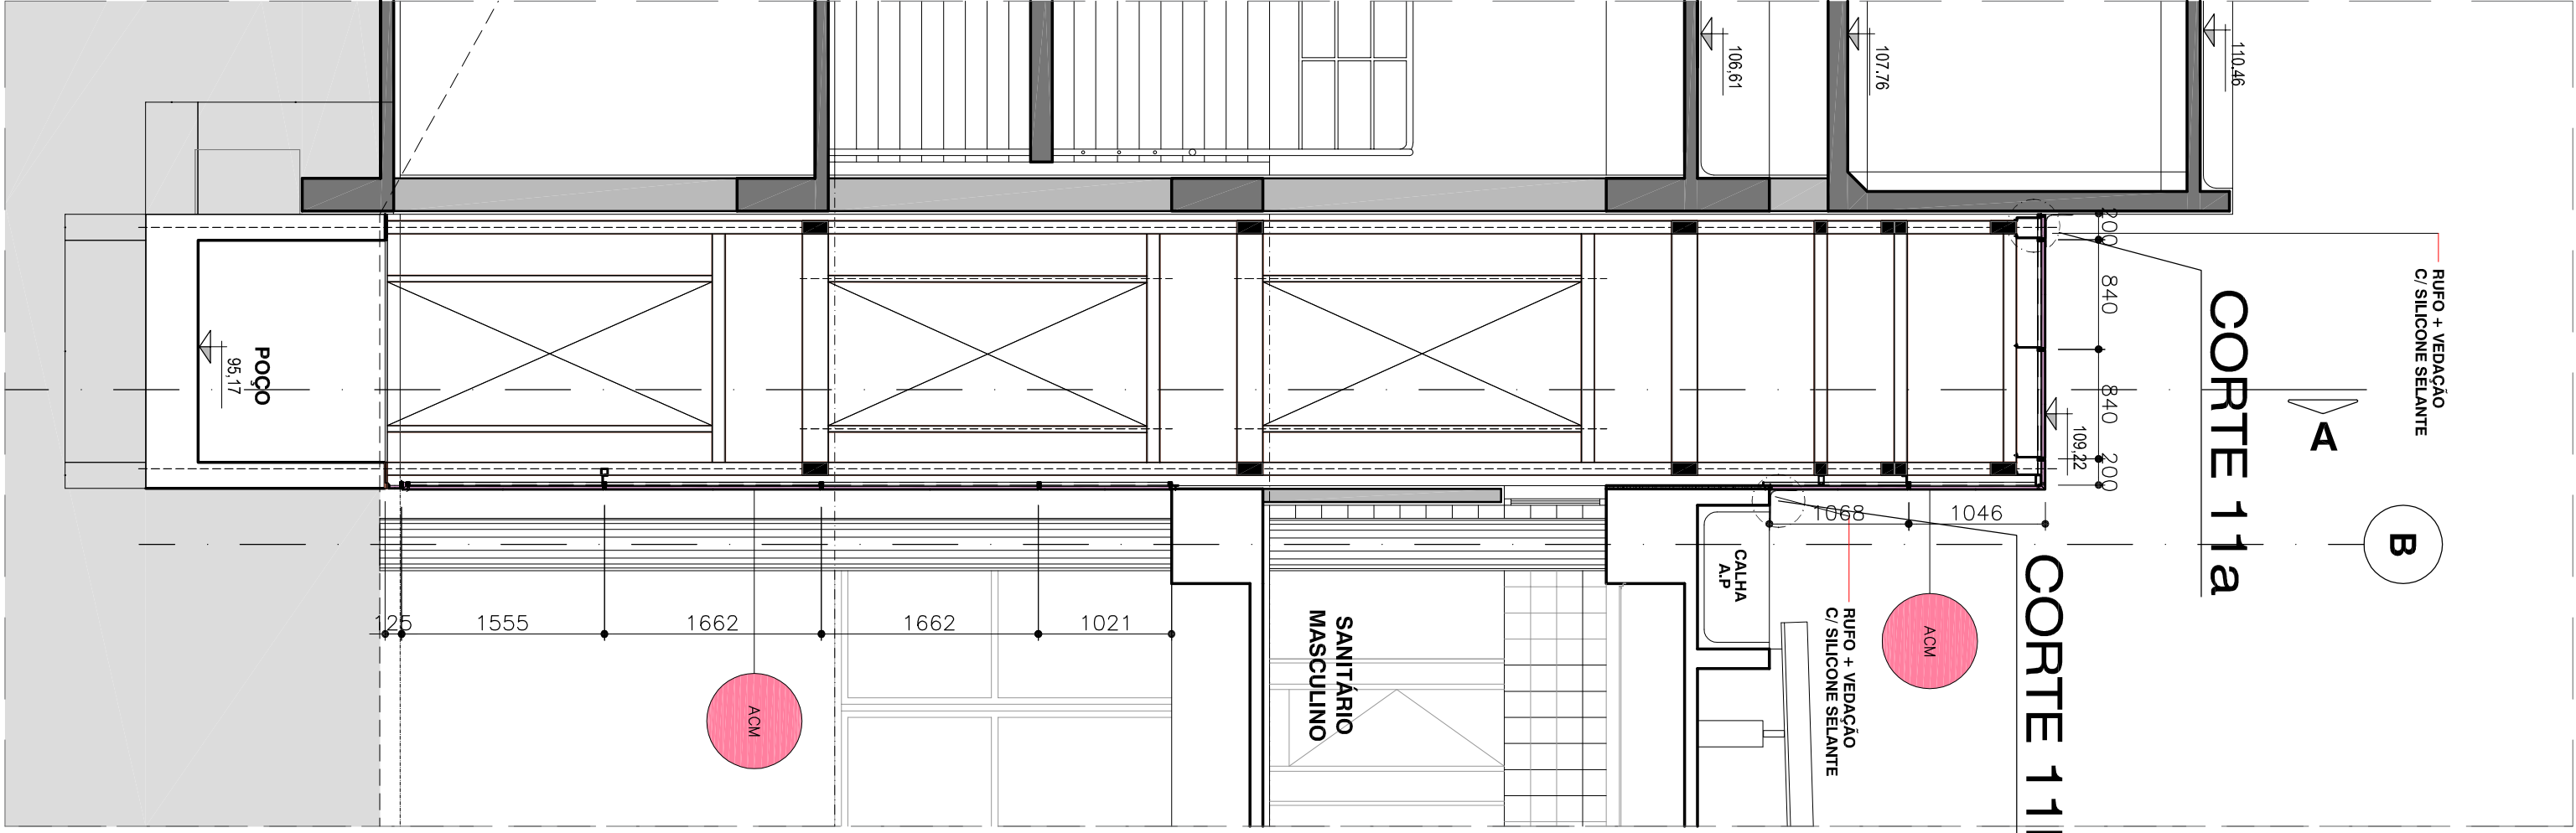


VISTA 01

ESC. 1:50

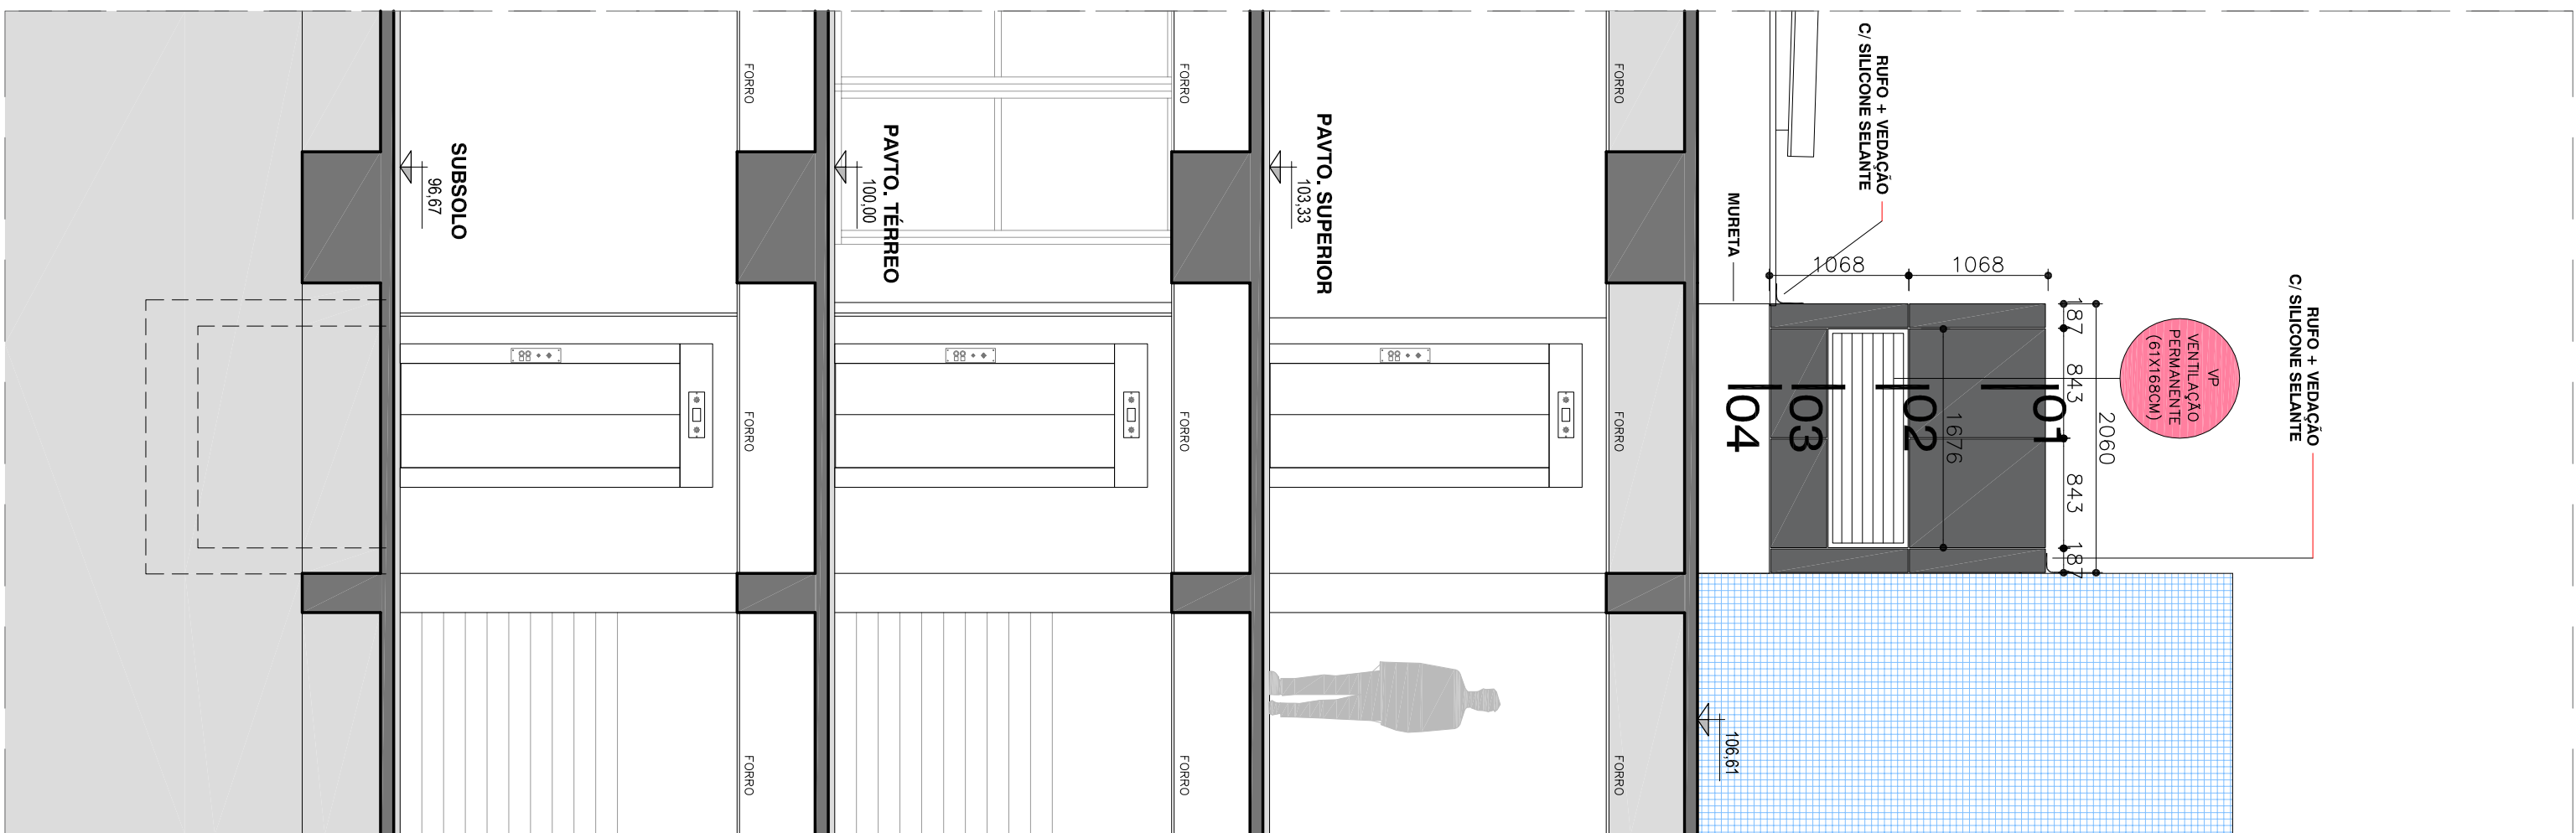


VISTA 02

ESC. 1:50

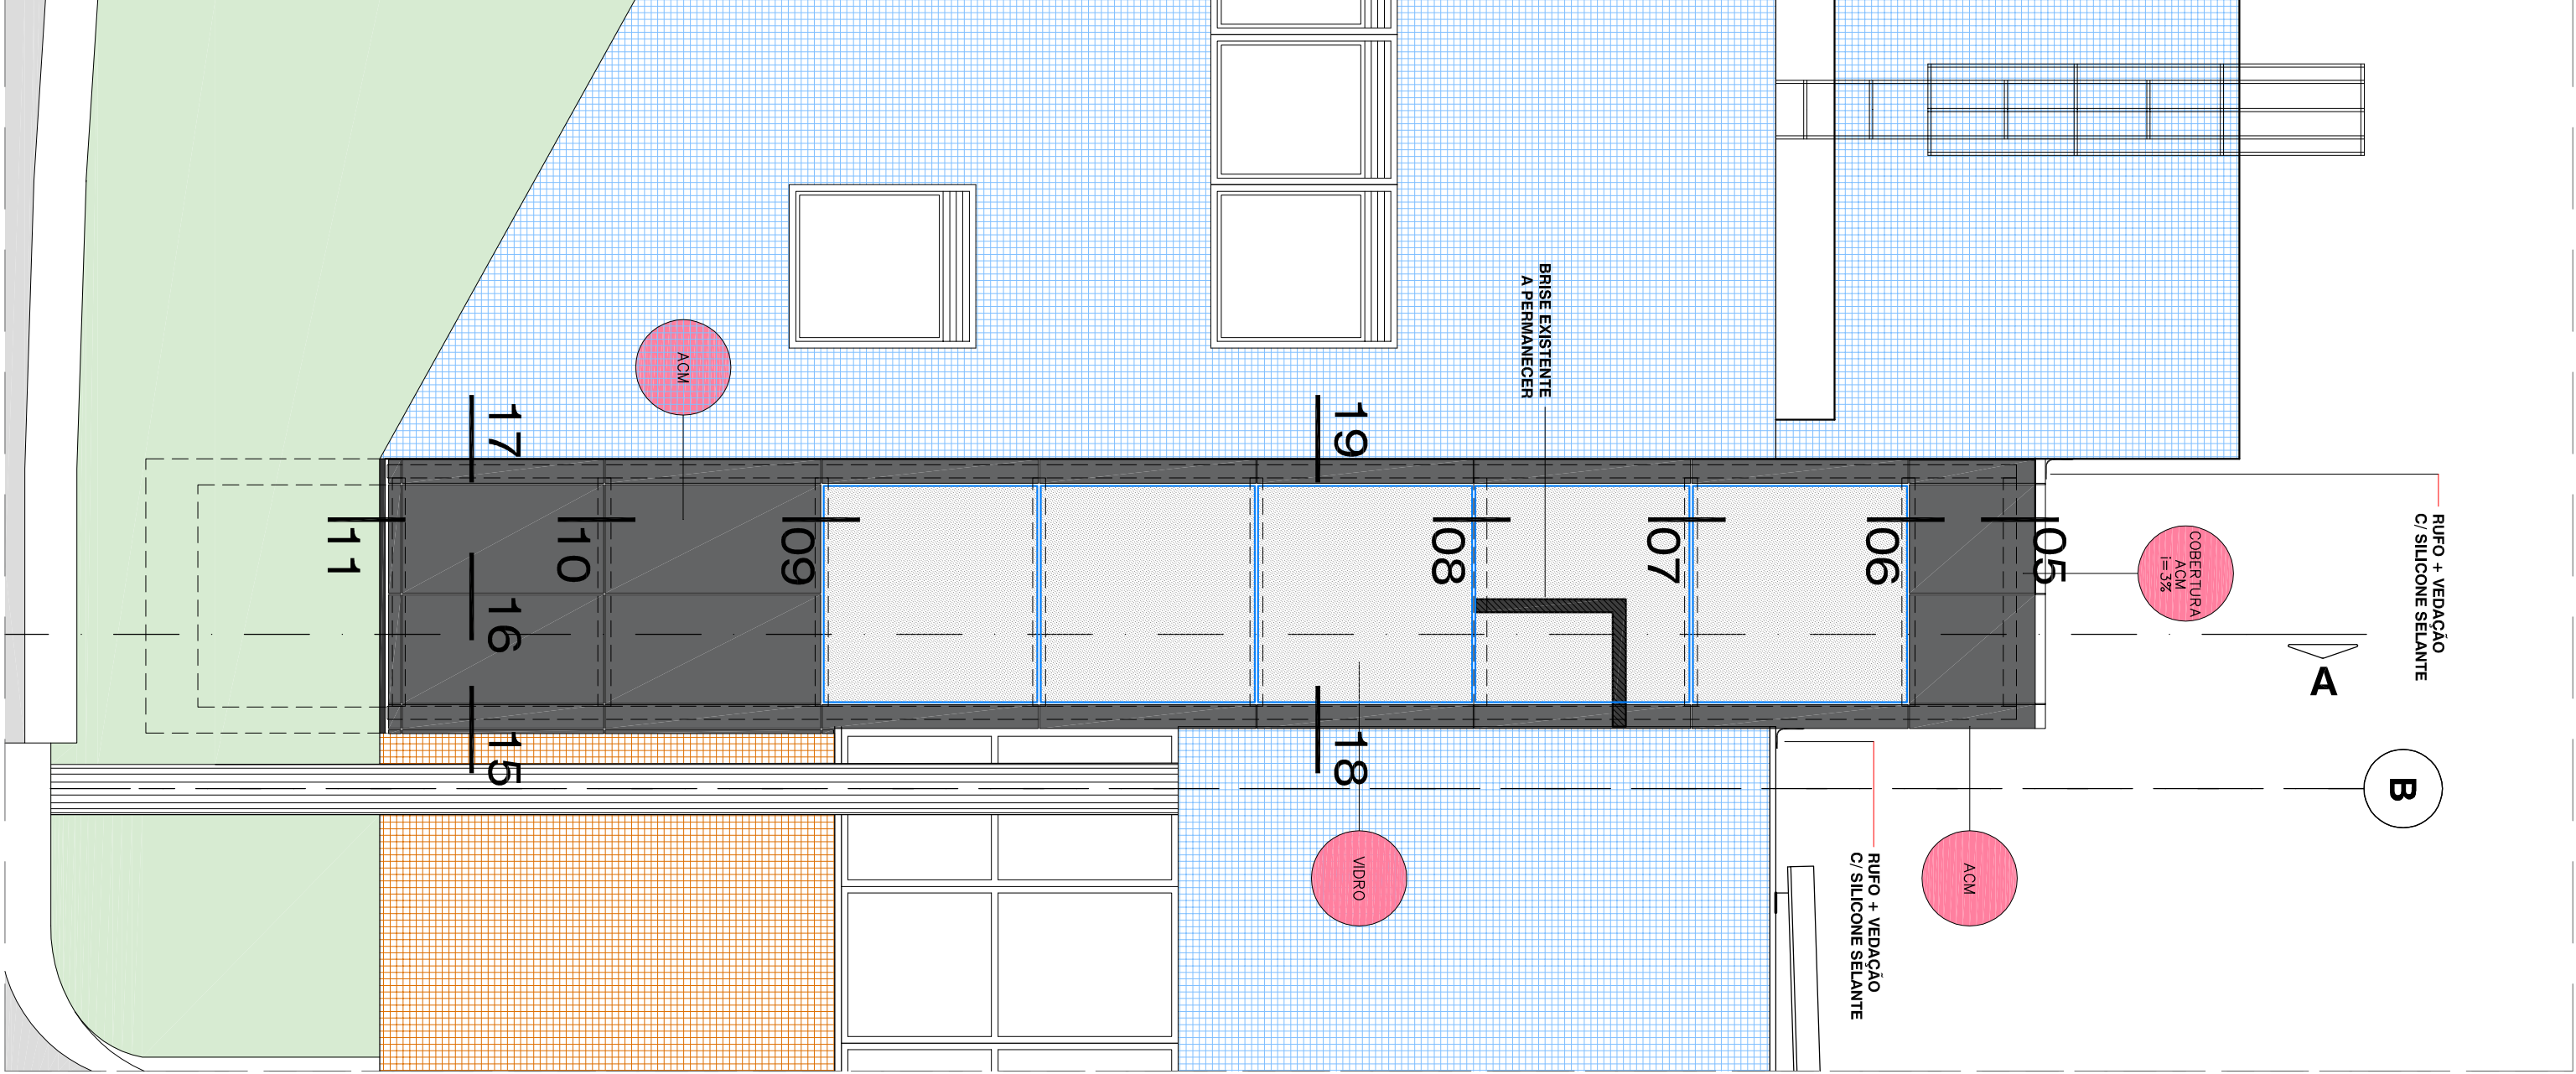


CORTE AA

ESC. 1:50

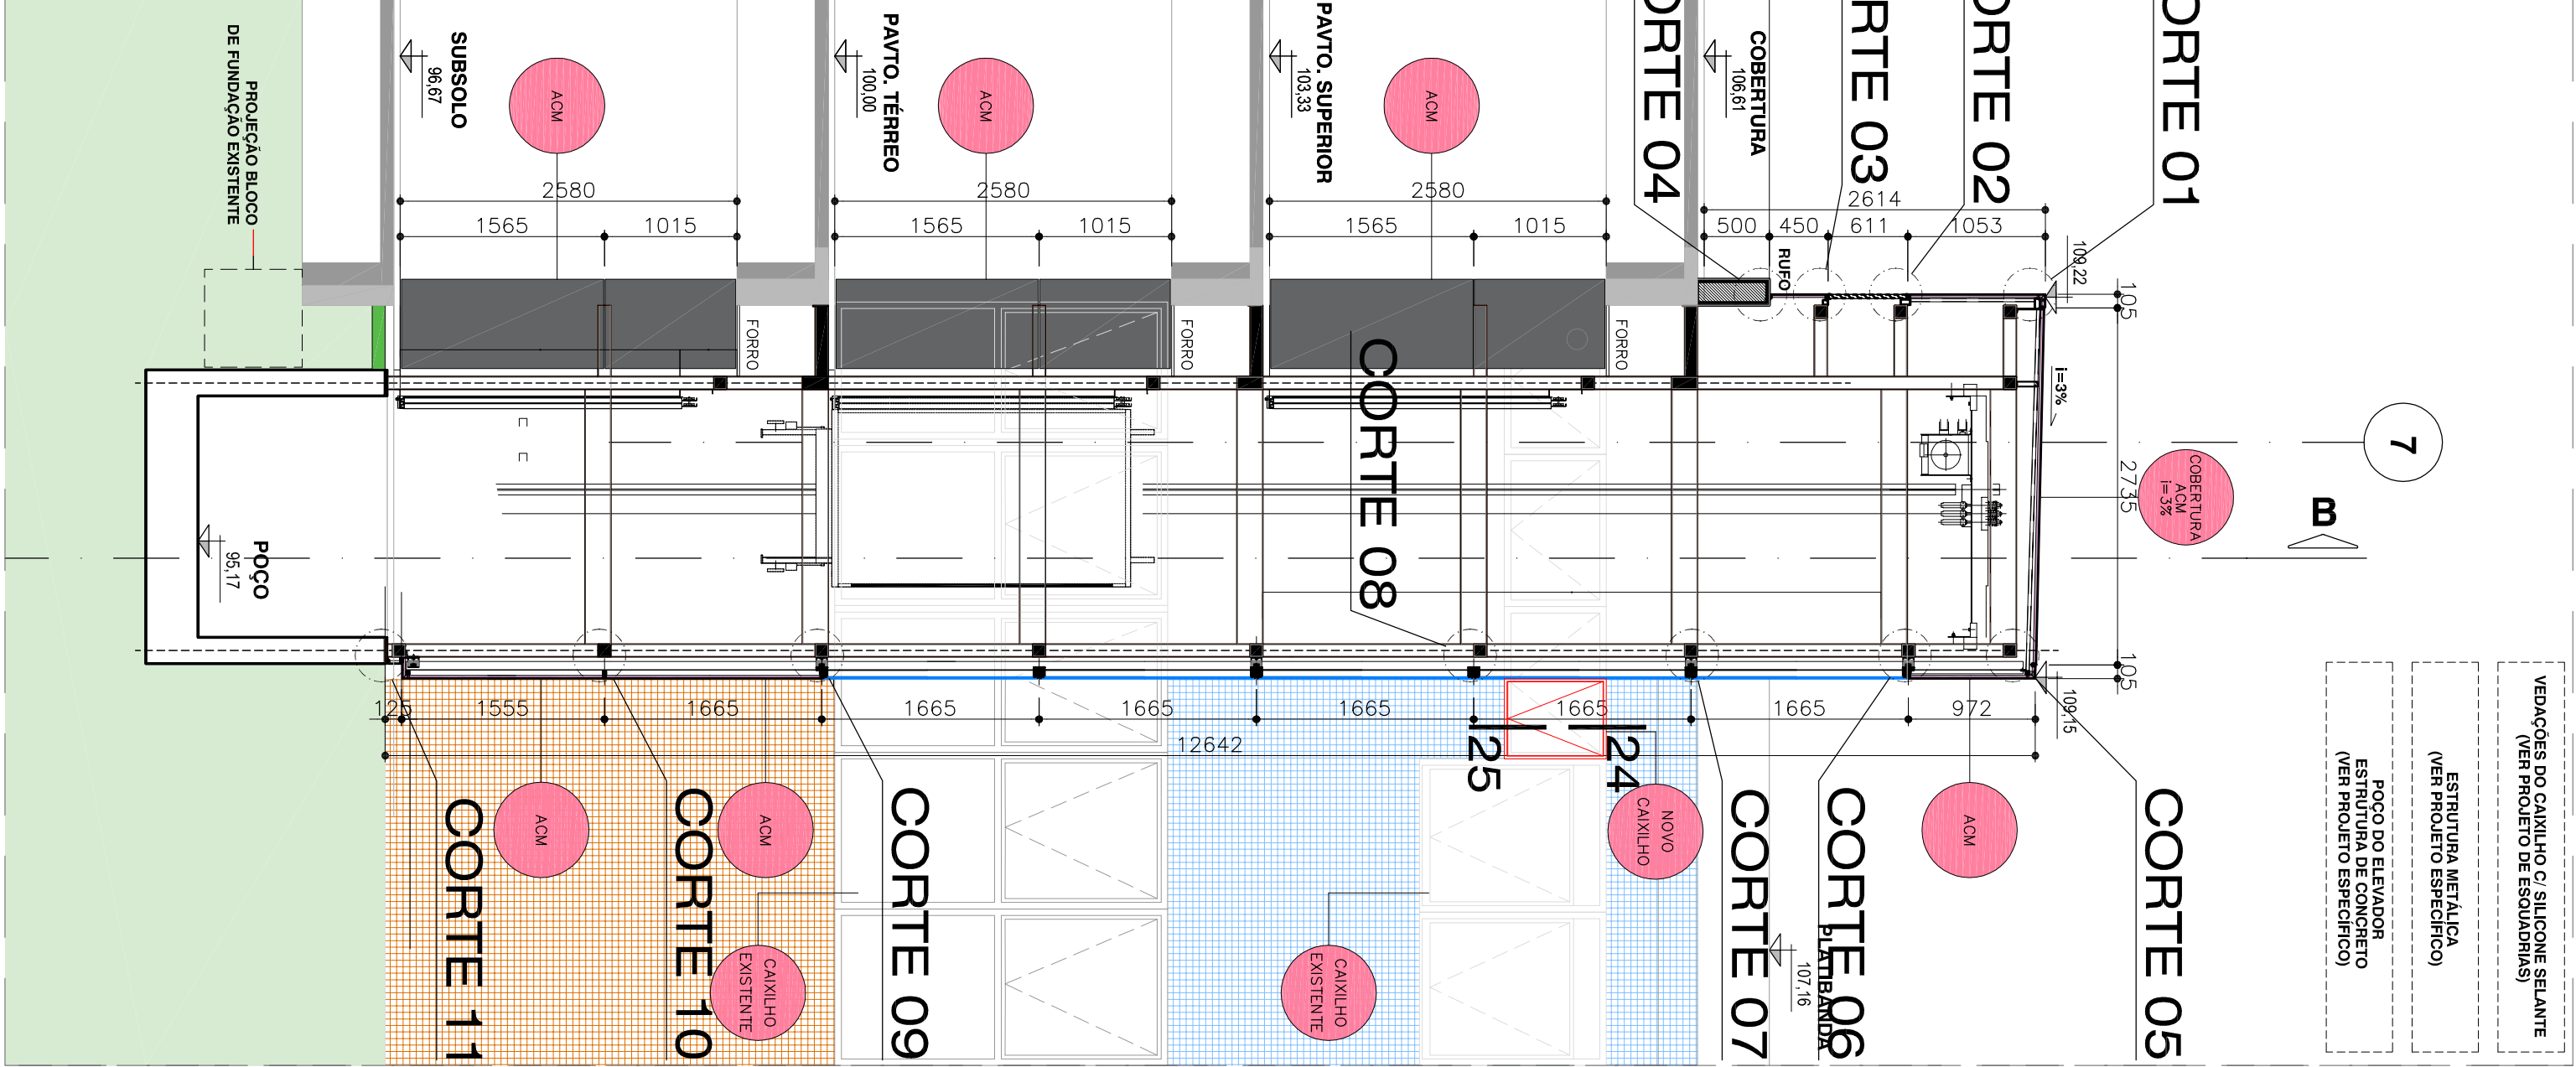


CORTE BB

ESC. 1:50

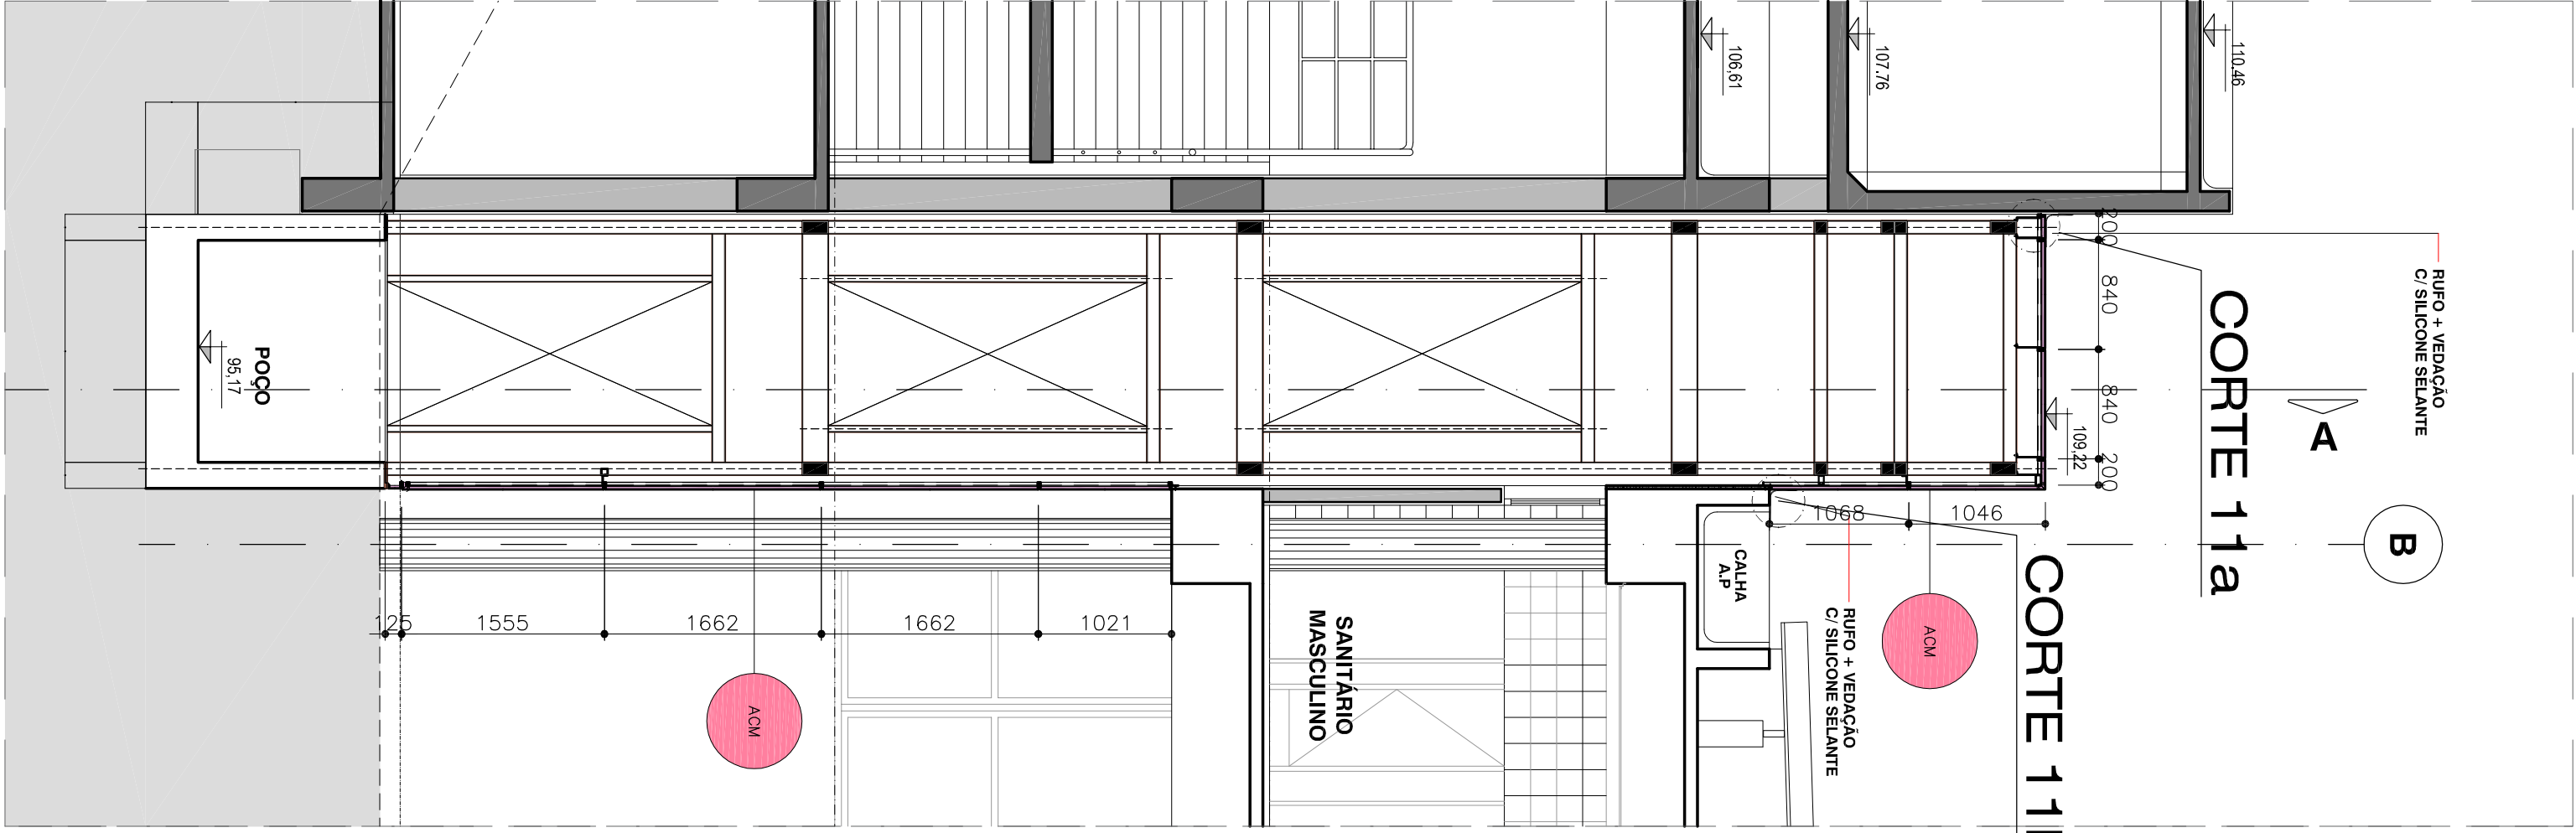


PLANTA ELEVADOR - SUBSOLO

ESC. 1:50

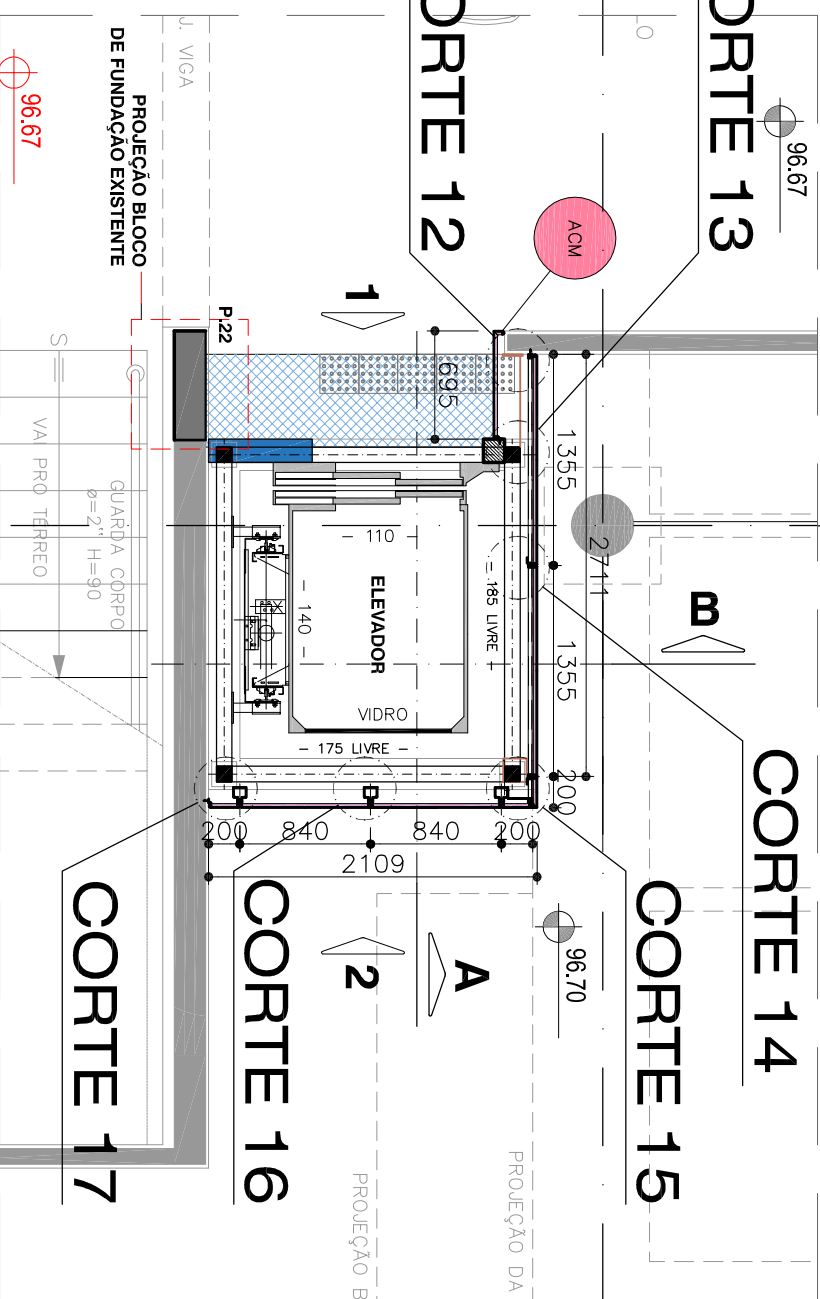

PLANTA ELEVADOR - TÉRREO

ESC. 1:50

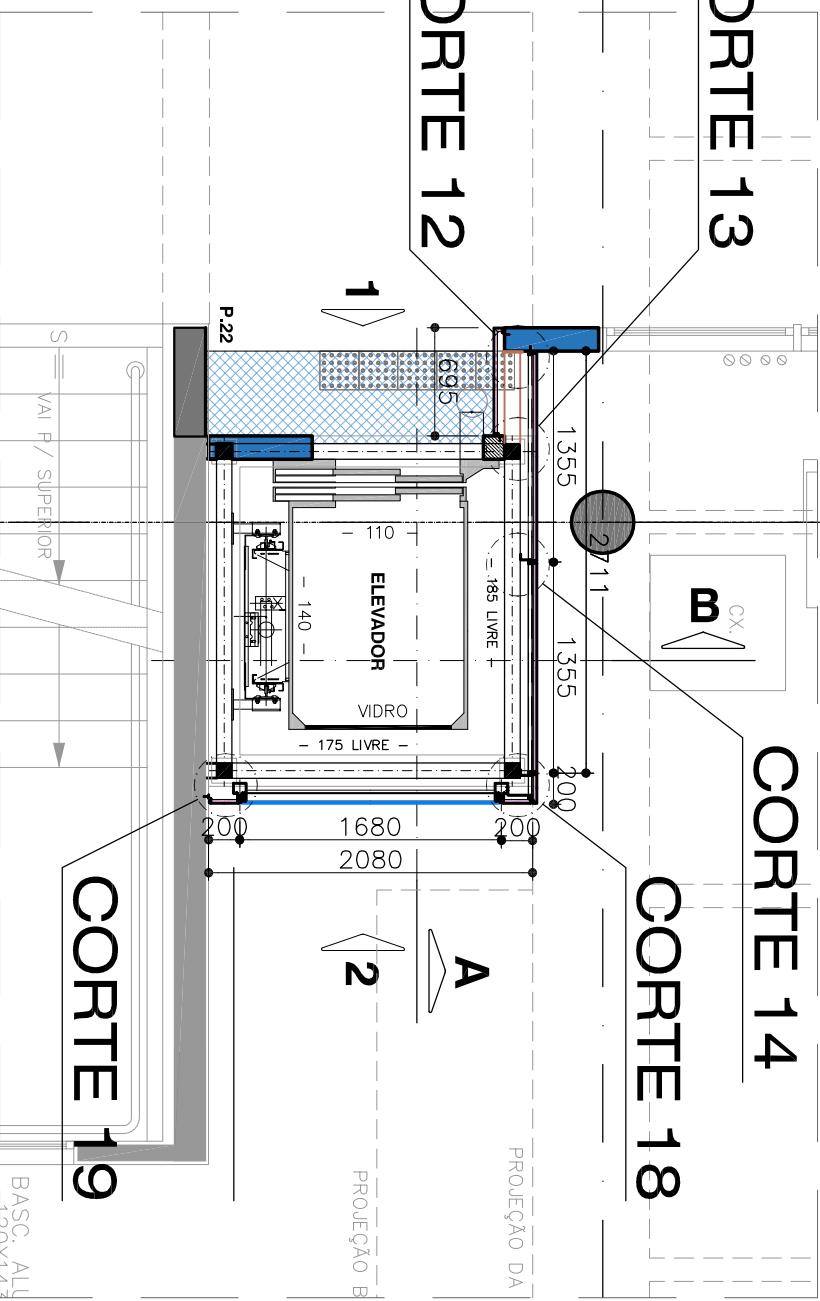

PLANTA ELEVADOR - SUPERIOR

ESC. 1:50

