
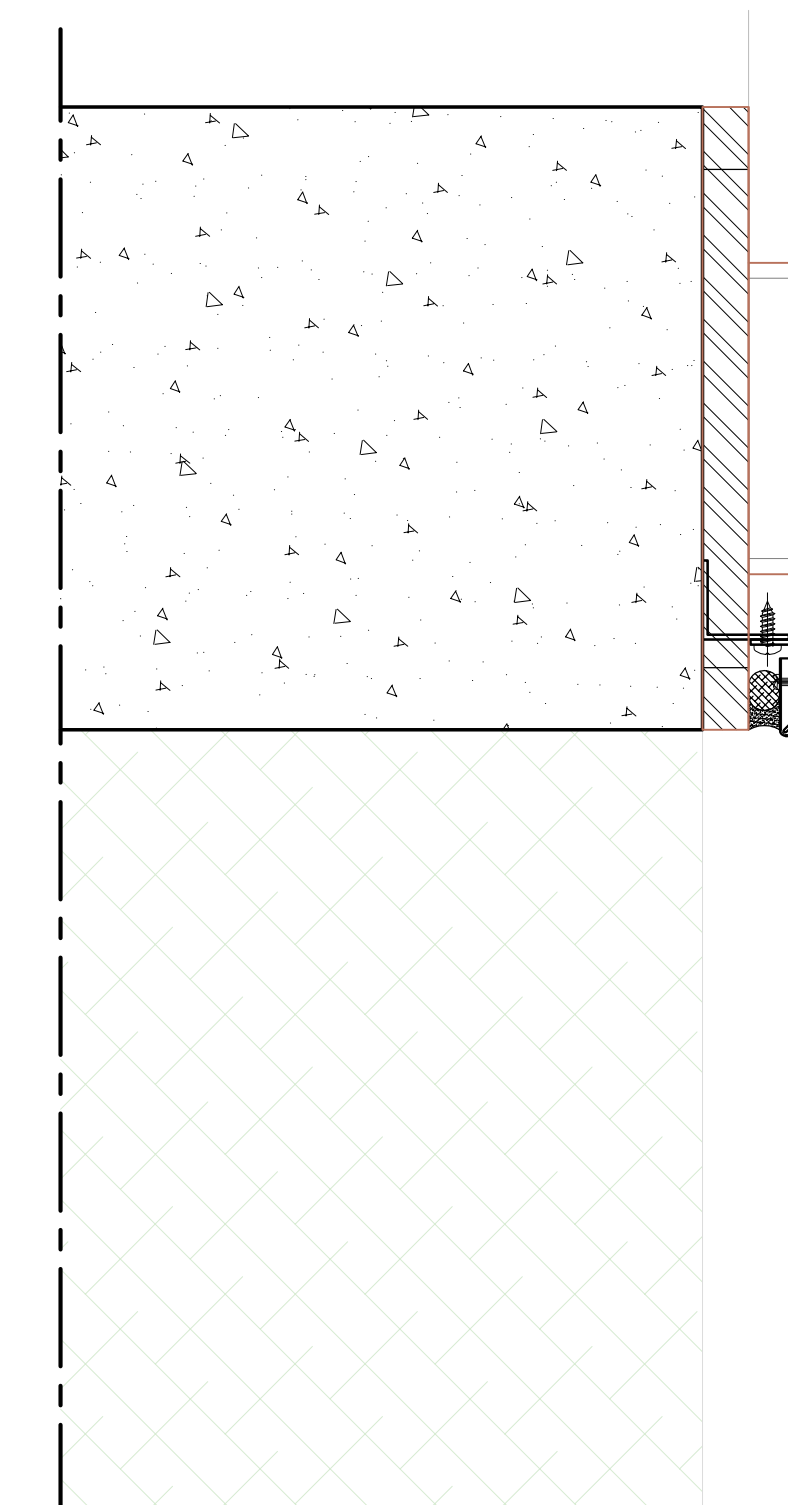
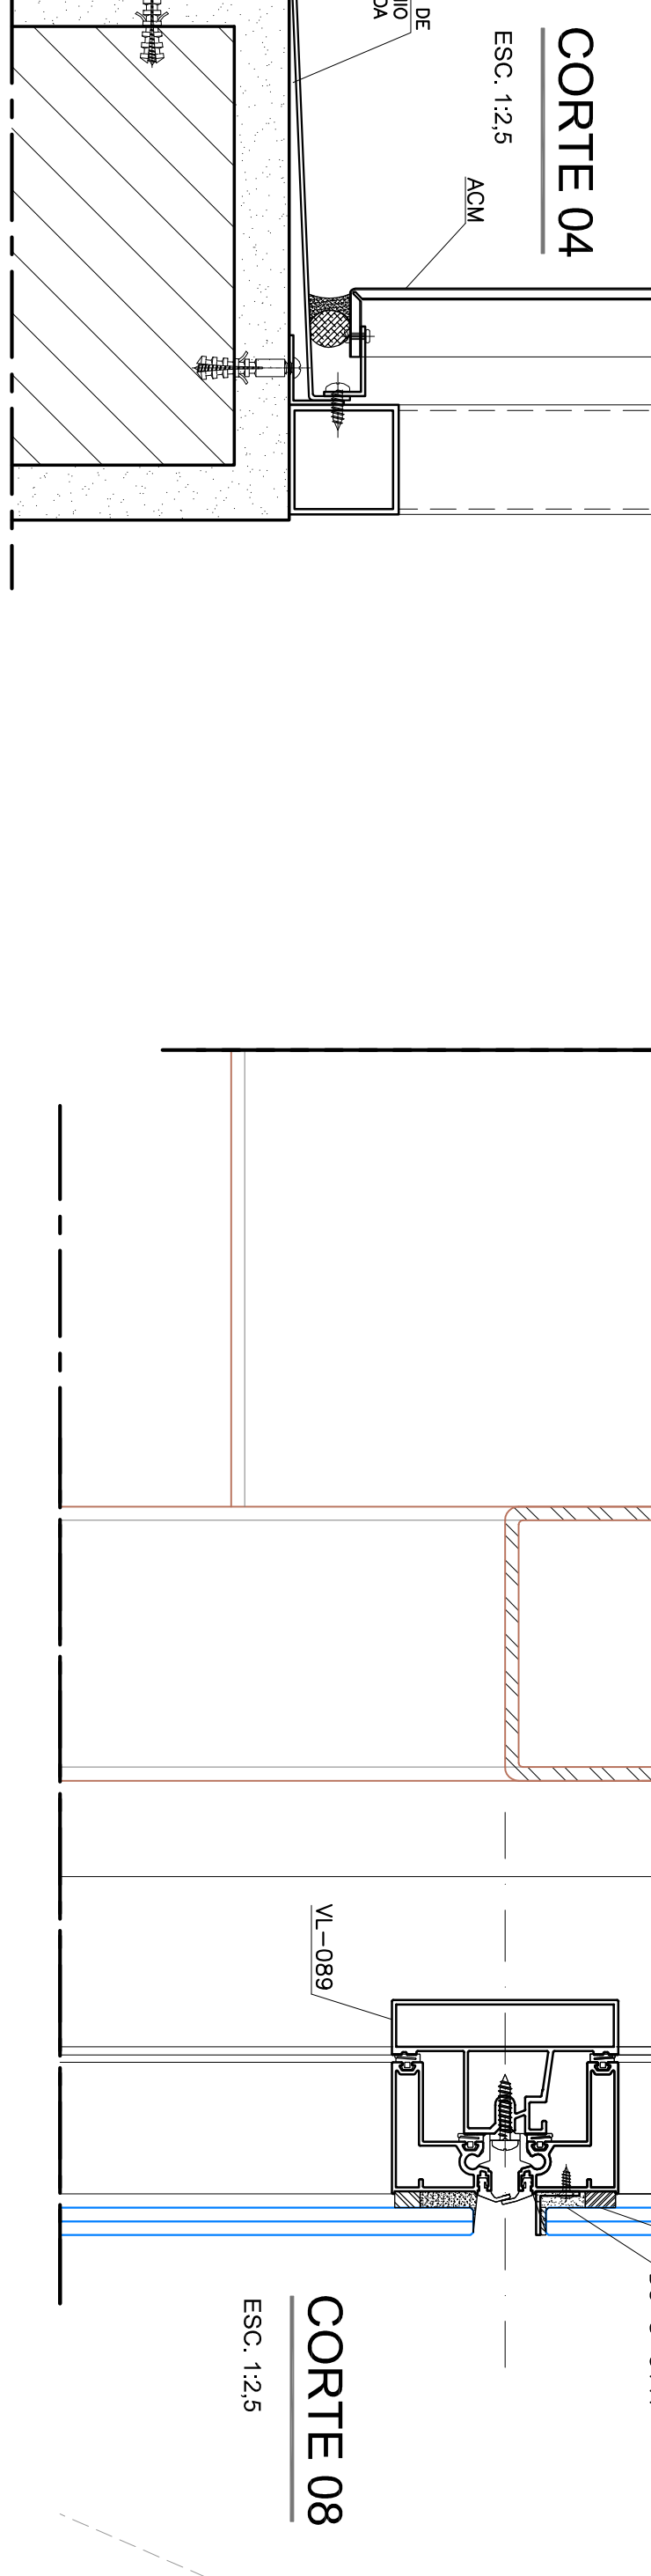
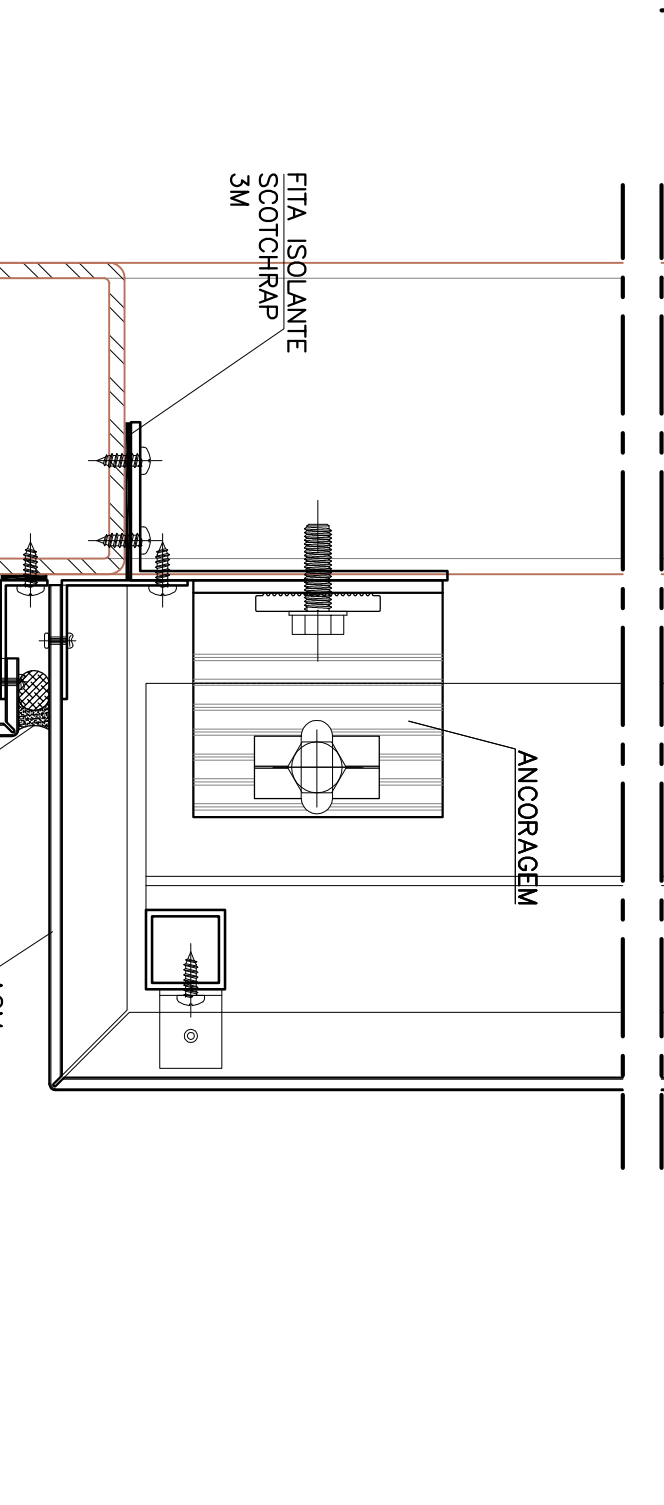
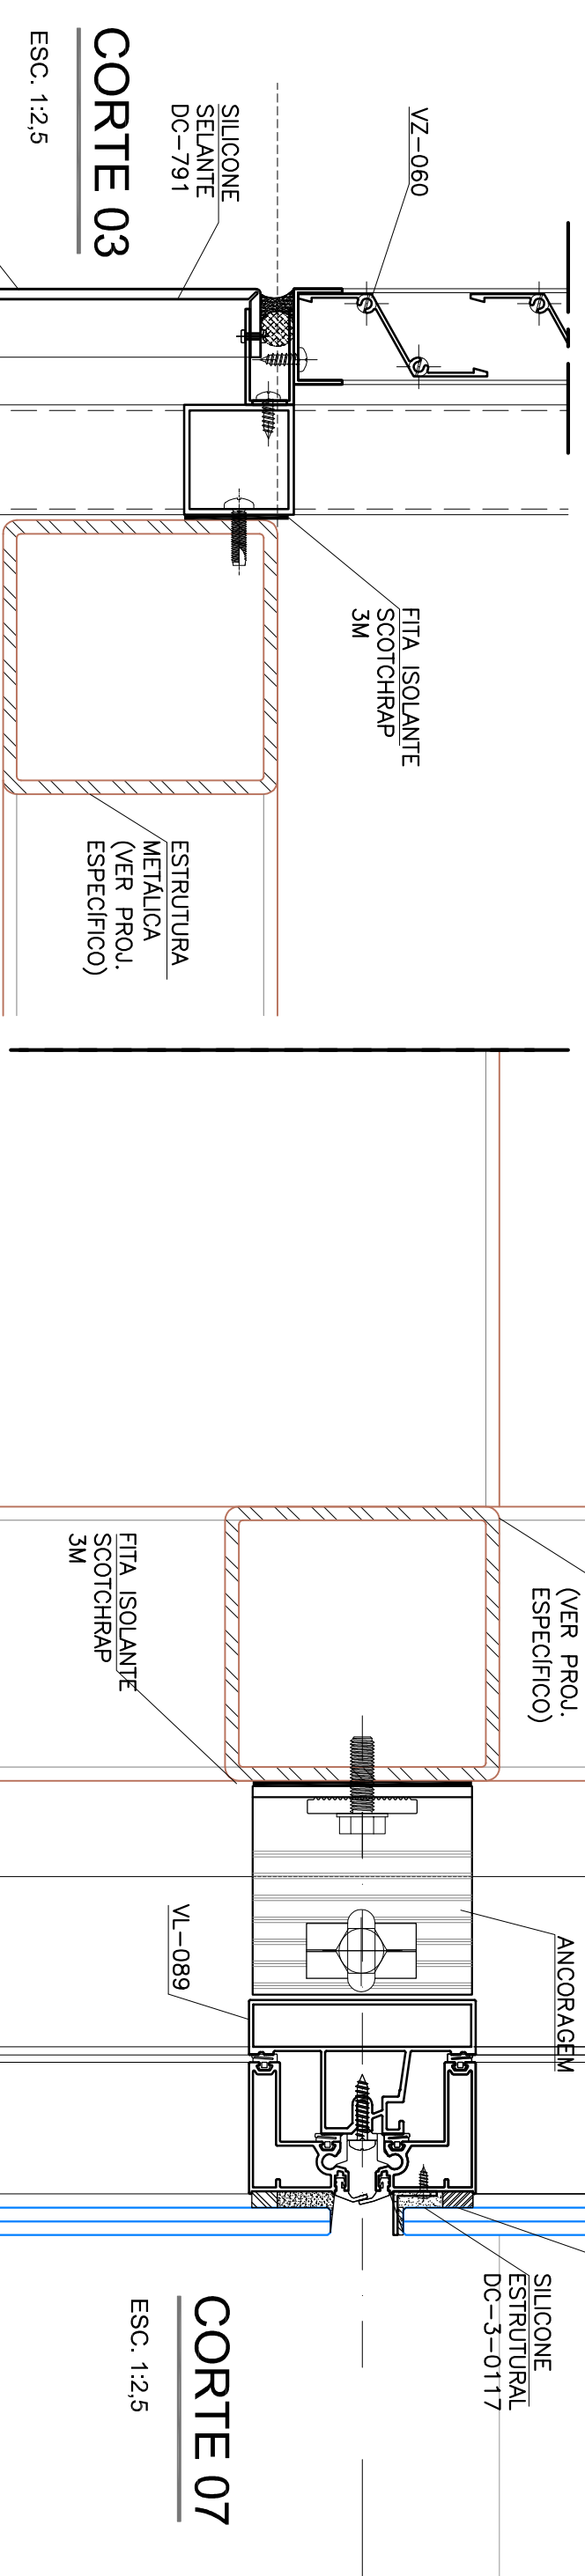
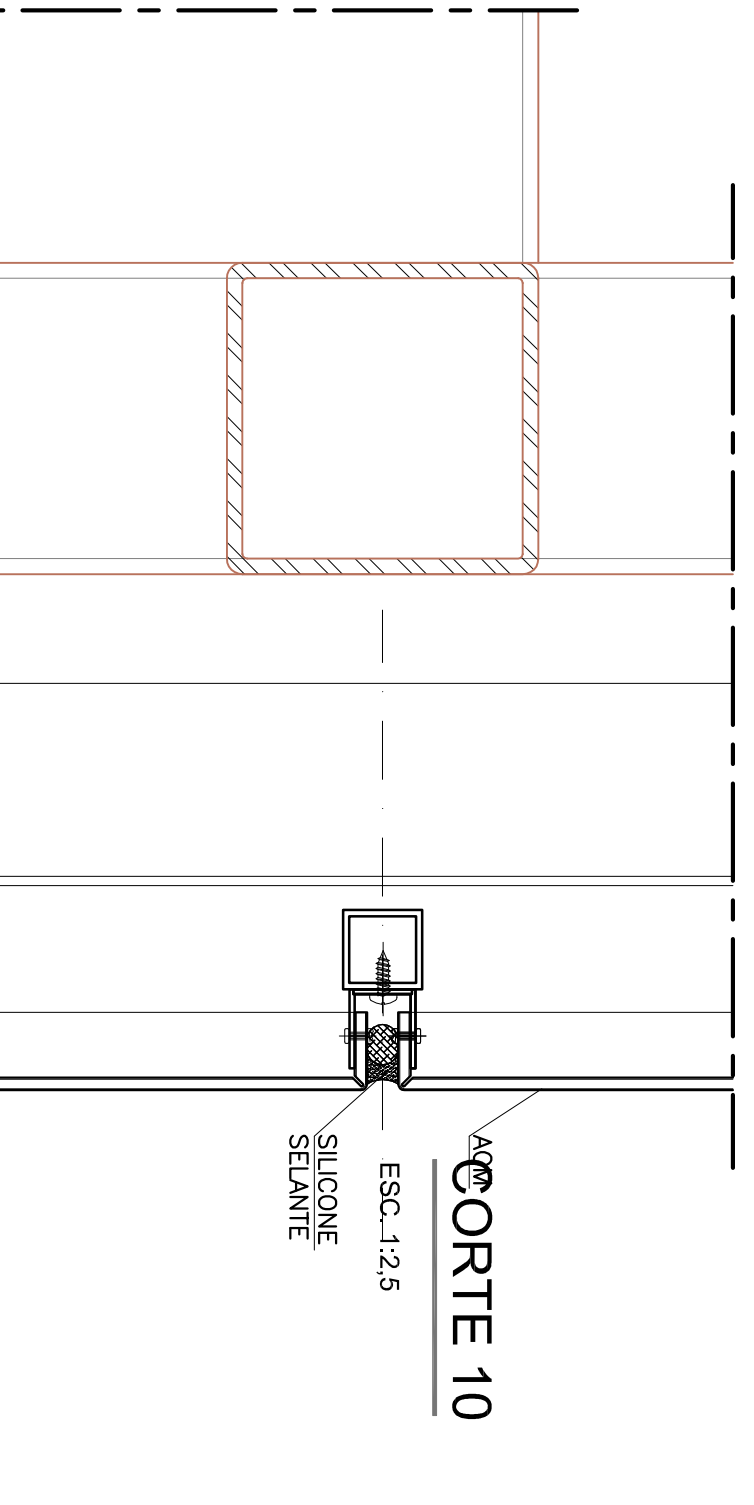
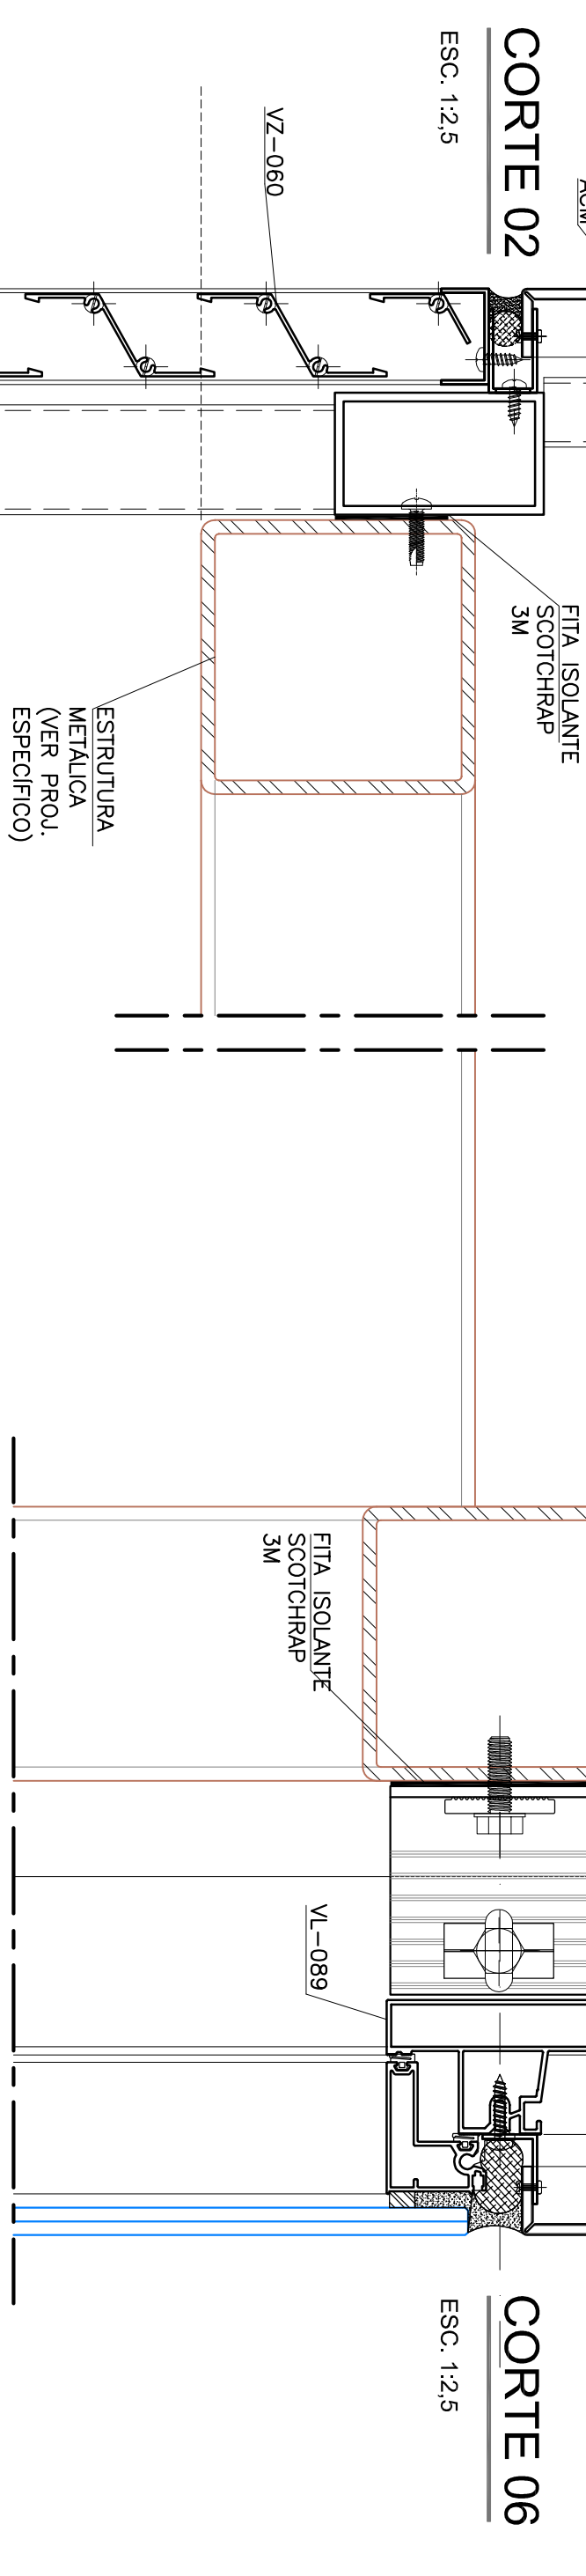
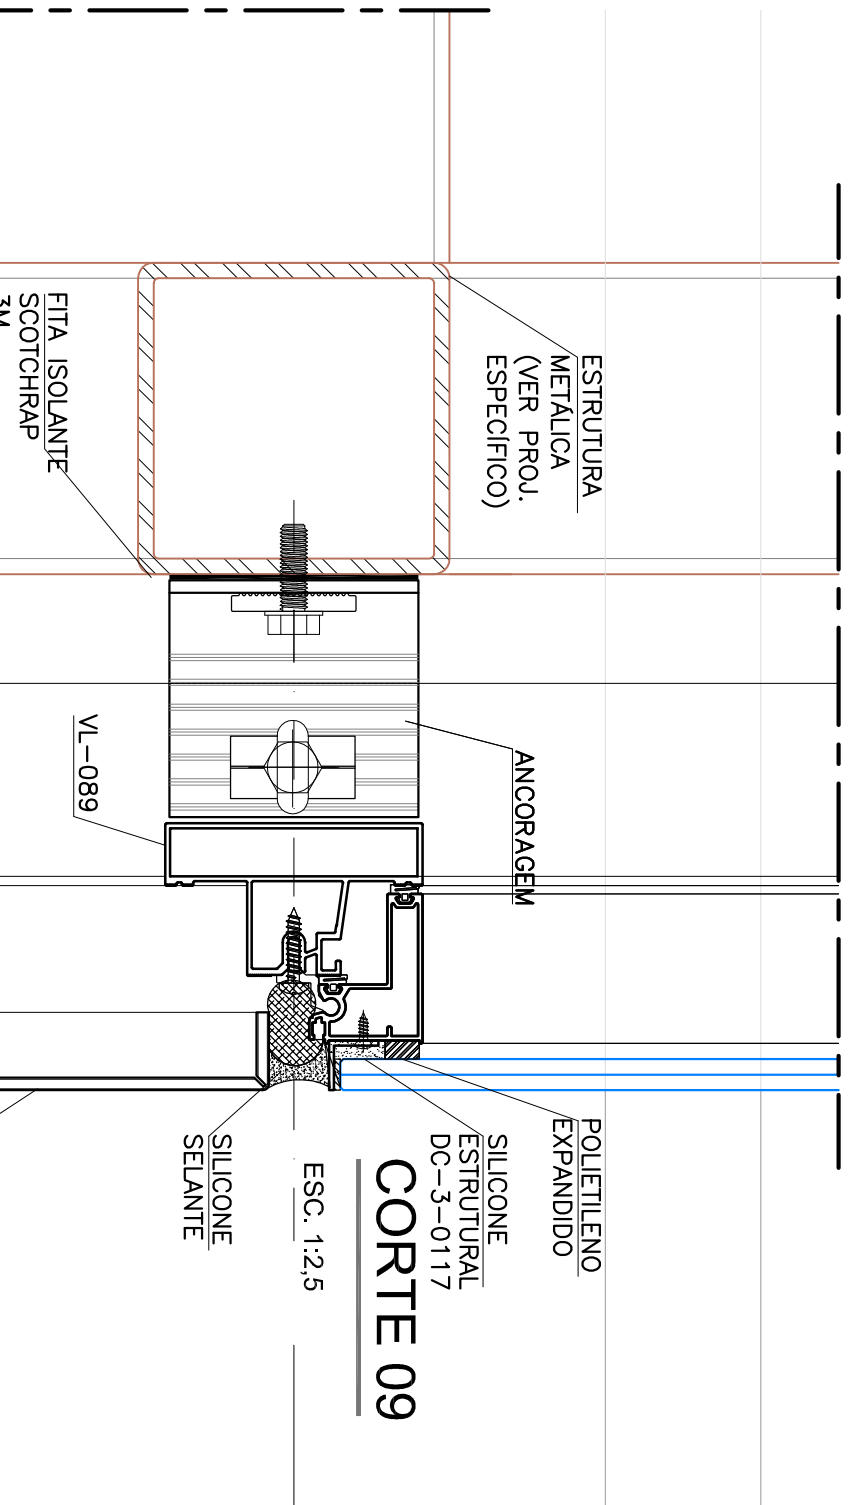


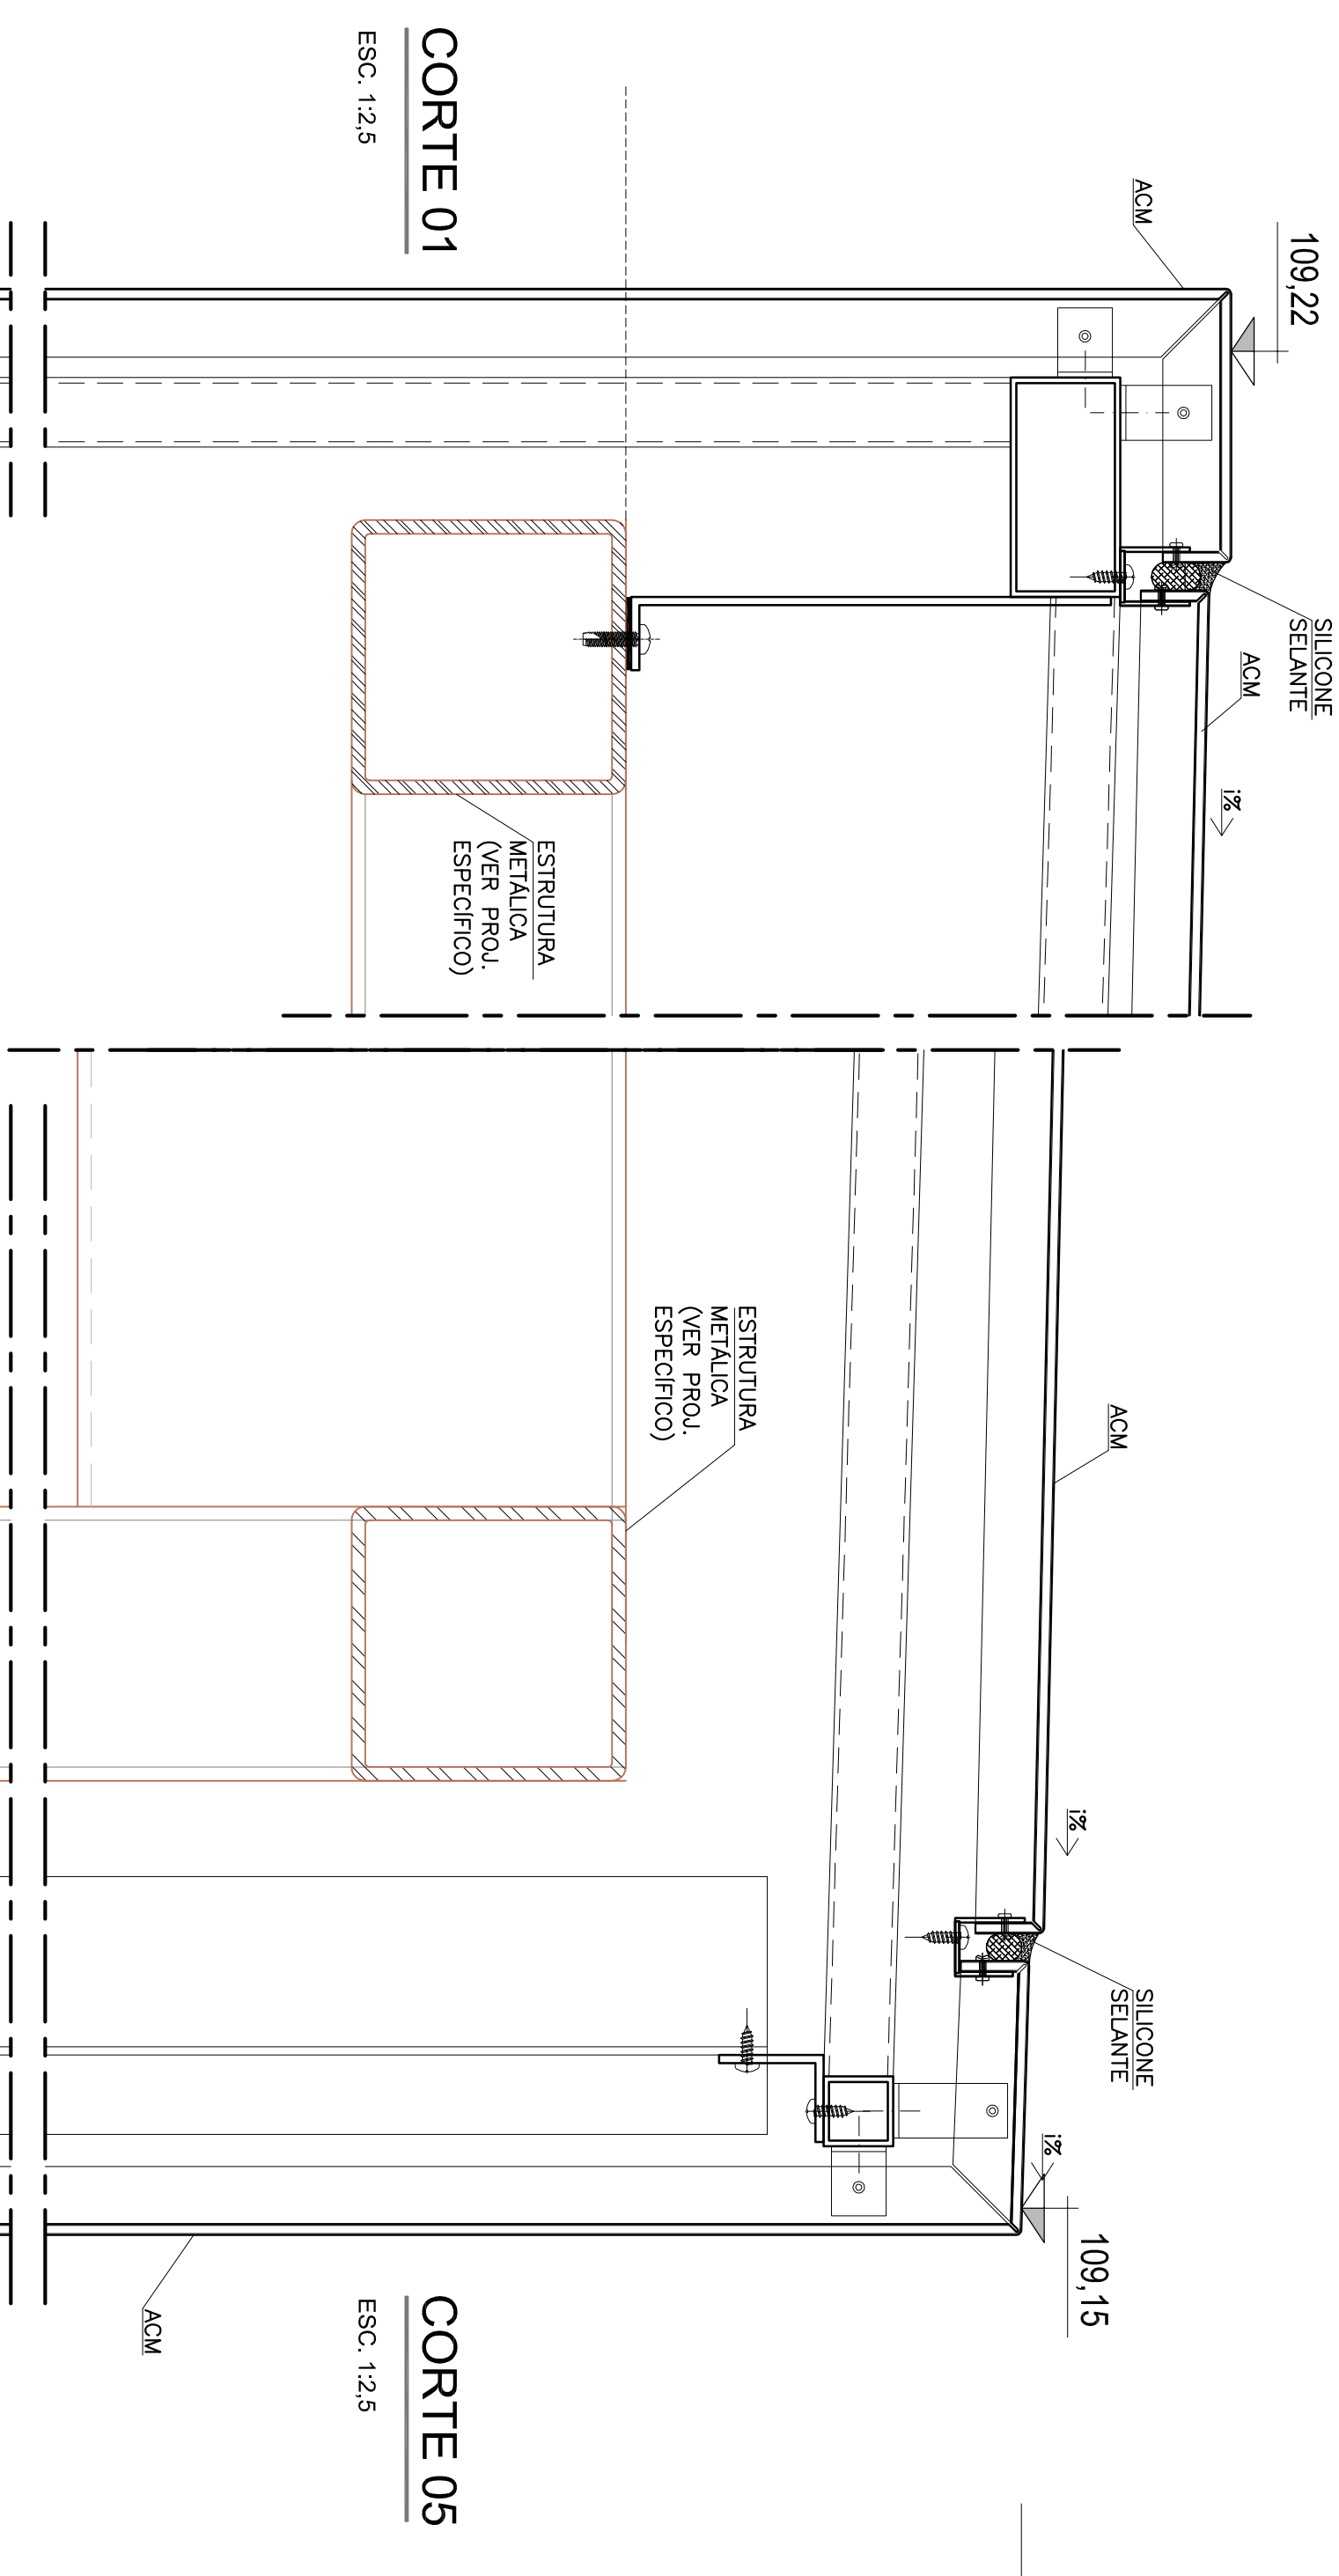

NOTAS:

1. PROJETO DE FABRICAÇÃO DEVE SER ELABORADO PELO SERRALHEIRO CONTRATADO.

FIXAÇÃO	
- TODOS OS PARAFUSOS APLICADOS EM PERFIS DE ALUMÍNIO SÃO DE AÇO INOX AUSTENÍTICO AISI 304 PASSIVADOS E QUANDO APARENTES SERÃO DE COR COMPATÍVEL COM A COR DA ESQUADRIA.	
- PARA ACESSÓRIOS FIXADOS POR REBITE "POP" OS MESMOS SERÃO DE AÇO INOX OU ALUMÍNIO COMPATÍVEL COM OS ESFORÇOS SOLICITANTES.	
- NÃO SERÃO USADOS REBITES DE REPUXO TIPO "POP" NOS LOCAIS SUJEITOS A ESFORÇO DE CISCALHAMENTO.	
COMPONENTES	
- TODOS OS COMPONENTES SÃO NA MESMA COR DA ESQUADRIA.	
- TODOS OS ACESSÓRIOS ATENDEM AOS ESFORÇOS DE USO ESTABELECIDOS DA NBR-10821	

PERFIS / GUARNIÇÕES	
- TODOS OS PERFIS DE ALUMÍNIO CORRESPONDEM A LIGA 6060 T5.	
- TODAS AS GAXETAS SÃO EM EPDM E ATENDEM AOS PARÂMETROS ESTABELECIDOS NA NORMA NBR-13.756.	
- AS GAXETAS POSSUEM FORMATO E DIMENCIONAMENTO ADEQUADO PARA GARANTIR A VEDAÇÃO E TER OS CANTOS PERFEITAMENTE ALIUSTADOS.	

SELANTES

- A APLICAÇÃO DE SILICONE DEVERÁ SER EFETUADA NAS VEDAÇÕES DE TODAS AS JUNTAS ENTRE PERFIS, REVESTIMENTO, TAMPA OU QUALQUER OUTRA PARTE SUJEITA À INFILTRAÇÃO.

- BITE DO SILICONE ESTRUTURAL DEVERÁ SER CALCULADO PELO FABRICANTE

APLICAÇÃO / USO	DOW CORNING	MOMENTE
Juntas de Perfis	DC-784	TOP 490
Selamentos em geral	DC-791	TOP 490
Colagem estrutural MONOCOMPONENTE	DC-3-0117	SSG 4000AC
Colagem estrutural BICOMPONENTE	DC-983	SSG4000AC
		SSG4600 (Cura ultra rápida e não inflamável)

- DEVERÃO SER EMITIDAS PELO SERRALHEIRO AS MEDIDAS DE FABRICAÇÃO DAS ESQUADRIAS QUE DEVEM SER AFERIDAS E CONFERIDAS "IN LOCO" E SERÃO INTERAMENTE DE RESPONSABILIDADE DO FABRICANTE.			
LINHA/SISTEMISTA			
- CITTADUE e IV GOLD - HYDRO			
ACABAMENTO SUPERFICIAL			
- ANODIZADO NATURAL (PERFIS) E PINTURA ELETROSTÁTICA GRAFITE METÁLICO (ACM)			
VIDROS			
- VIDRO LAMINADO DE CONTROLE SOLAR CINZA - REF. SUNGUARD SOLAR LG&Z - GUARDIAN			
ESTRUTURA METÁLICA AUXILIAR			
- AS ESTRUTURAS METÁLICAS INDICADAS EM NOSSO PROJETO SÃO ILUSTRATIVAS. E DEVERÃO SEGUIR DIMENSIONAMENTO DE PROJETO ESPECÍFICO.			
02	COMPATIBILIZAÇÃO COM NÚMERO DA REVISÃO	21.03.2024	AB
01	REVISÃO NOS CORTES 02, 03 e 04	29.02.2024	AB
00	EMIÇÃO INICIAL	02.01.2024	AB
REVISÃO:	DESCRIÇÃO:	DATA:	DES.: APROV.:



ALBO
CONSULTORIA

Disciplina:

ESQUADRIAS DE ALUMÍNIO

Fase:

PC

Projeto: SENAC JUNDIAÍ - ELEVADOR

Obra: SENAC - Serviço Nacional de Aprendizagem Comercial

Cliente: 112.08

RUA VICENTE MAGALHÃES, 50 - JUNDIAÍ - SP

Título / Descrição:		Rev.:	02
e-mail : andersonbueno@alboconsultoria.com.br tel : +55 11 984286277		Projeto: CONCENTUAL	
DETALHES BÁSICOS		Esc.:	INDICADA
Responsible:		Folha:	
ARO ANDERSON BUENO	Desenho:	Arquivo:	
AB	02.01.2024	JUN-CO-PC-002-DET-R02	