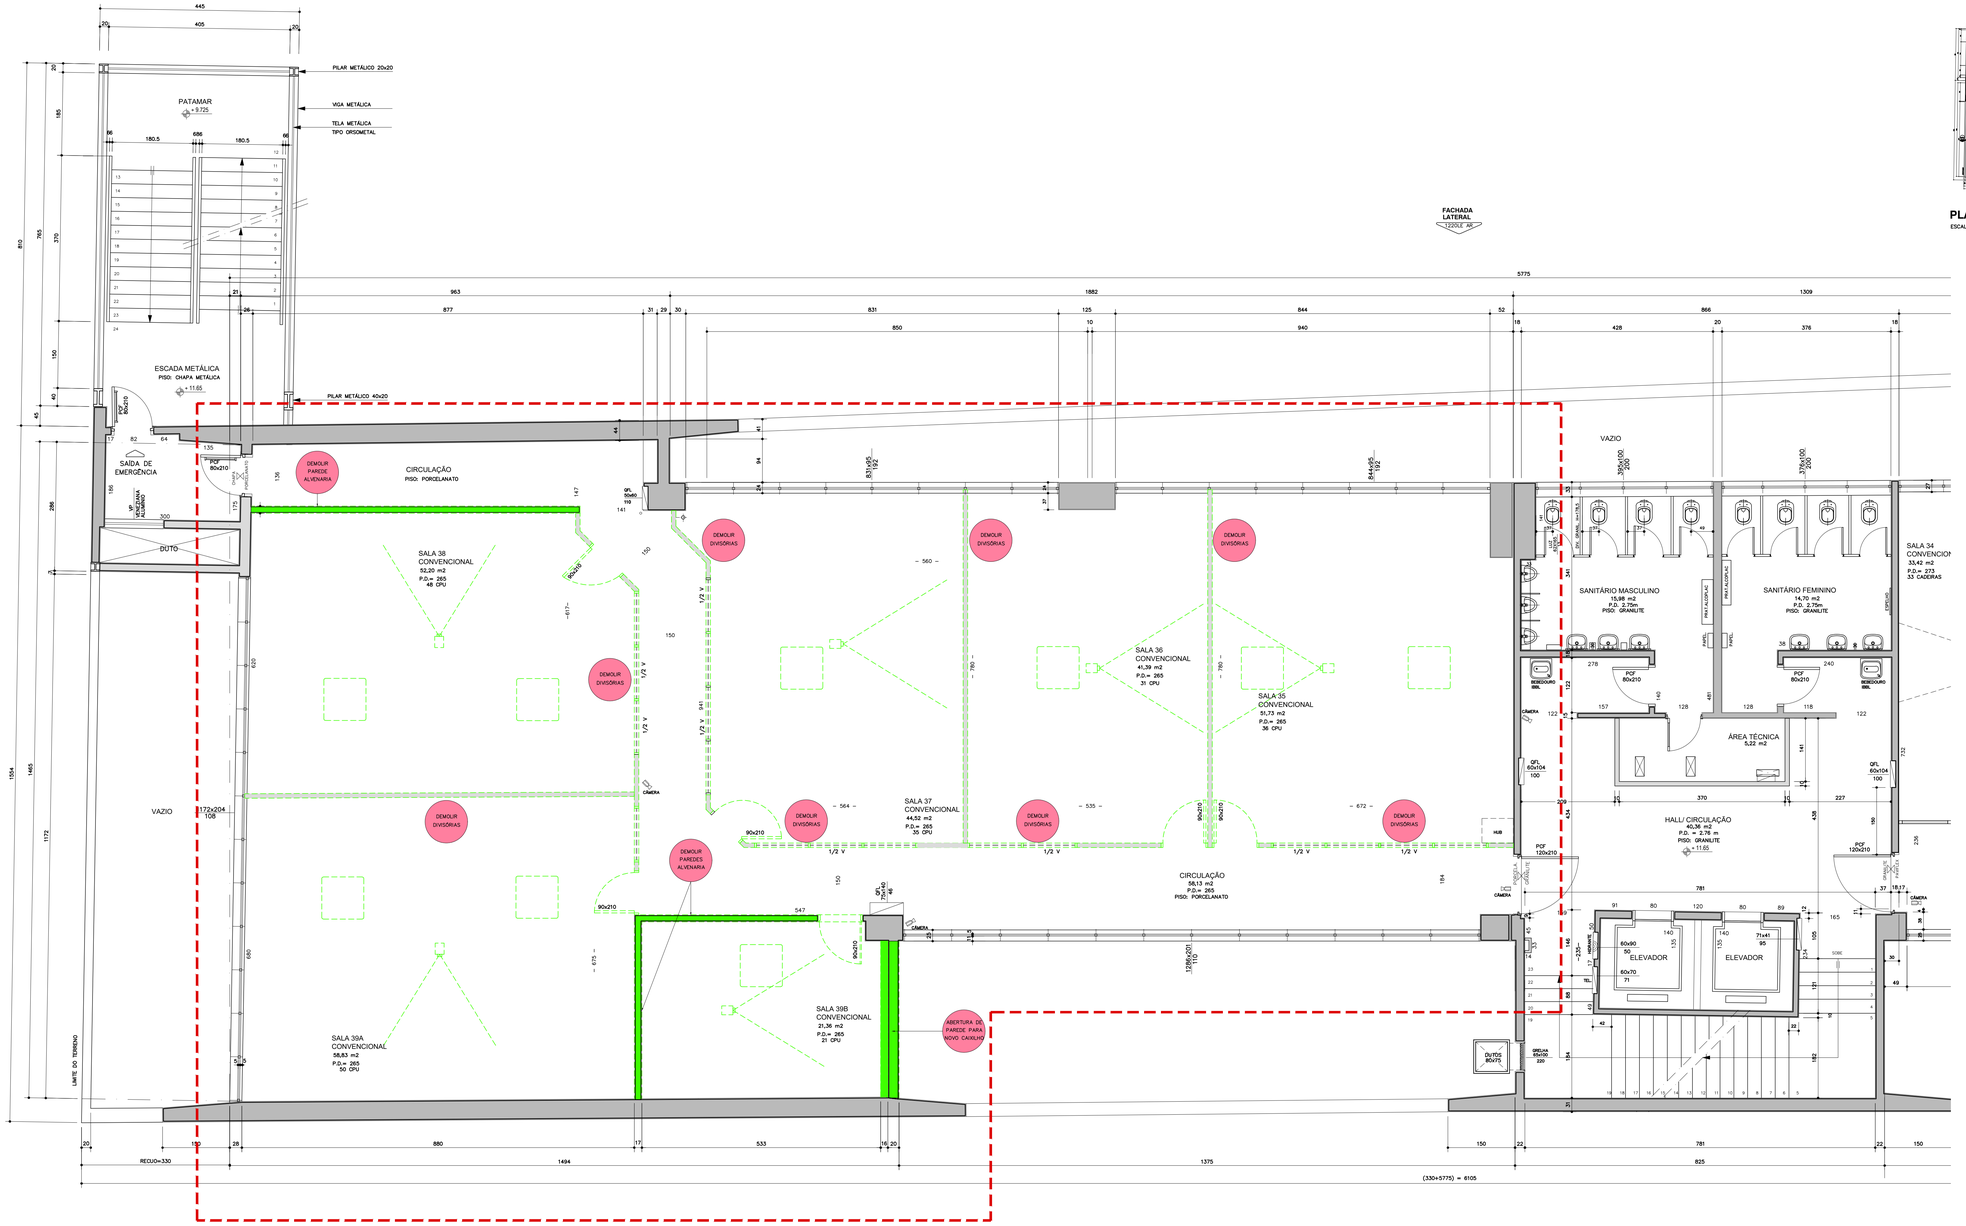

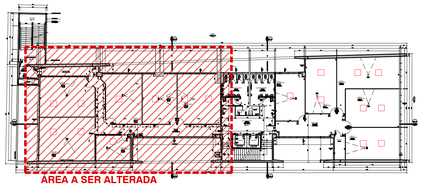

ÁREA A SER ALTERADA

PLANTA DO 3° PAVIMENTO - LOCALIZAÇÃO

ESCALA 1:350

LEGENDA	NOVA	EXISTENTE
ESTRUTURA DE CONCRETO		
ALVENARIA		
ALVENARIA A DEMOLIR		
DIVISÓRIA DE GESSO		

LEGENDA			
	MICRO		TELEFONE
	NOTEBOOK		PSL PAINEL SOM/LUZ
	IMPRESSORA		EXTINTOR
	TELEVISÃO		BOTOEIRA ALARME

RELAÇÃO DE FOLHAS
11300 AR – ARQUITETURA / PLANTA DE DEMOLIÇÃO
21300 AF – ARRANJO FÍSICO / PLANTA 3º PAVIMENTO
31301 AR – ARQUITETURA/ELEVAÇÃO PORTAS E DIVISÓRIAS
31302 AR – ARQUITETURA / DETALHE GUICHÊ GU1
41300 PI – PAGINAÇÃO PISO / PLANTA 3º PAVIMENTO
51300 LU –LUMINOTÉCNICA / PLANTA 3º PAVIMENTO

ÁREAS m2	PREFEITURA	LEVANTAMENTO
ÁREA DO TERRENO	1157,62	1.108,76
ÁREA CONSTRUÍDA		
SUBSOLO	967,50	917,91
TÉRREO	1.025,27	976,58
1º PAVIMENTO	841,16	816,93
2º PAVIMENTO	841,16	816,93
3º PAVIMENTO	841,16	816,93
4º PAVIMENTO	841,16	816,93
5º PAVIMENTO	842,76	816,93
6º PAVIMENTO	841,16	816,93
COBERTURA	82,21	147,33
CASA DE MÁQUINAS	112,00	45,67
TOTAL ÁREA CONSTRUÍDA	7.235,54m2	6.989,07m2

NOTAS
– CONFERIR MEDIDAS NA OBRA
– MEDIDAS EM CM

REVISÃO	DATA	MODIFICAÇÃO
R–00	17/01/24	EMISSÃO INICIAL

Senac

SÁ MARQUES
Programação Visual
t 7ª Dist 8373
sa.marques.arq@uol.com.br
Rua Silva 283 – casa 13
01331-010
São Paulo SP

UNIDADE
SENAC TIRADENTES
ENDEREÇO
AVENIDA TIRADENTES nº 822 - SÃO PAULO - SP
PROJETO
ARQUITETURA
FASE DO PROJETO
PROJETO EXECUTIVO
ASSUNTO
CLÍNICA PSICOLÓGICA
PLANTA DO 3º PAVIMENTO
DEMOLIÇÃO DIVISÓRIAS E ALVENARIAS

AUTOR DO PROJETO ORIGINAL
JORGE WILHEIM ARQUITETOS ASSOCIADOS

DESENHISTA	COLABORAÇÃO
RENATA	FERNANDO
DATA ENVIO	DATA EMISSÃO
JANEIRO 2024	JANEIRO 2024
PROJETO NÚMERO	ESCALA
-	1:50

ARQUIVO
TIR-1300AR-3PAV-Psicologia-PE-R00 - Bind

REVISÃO	FOLHA
R-00	11300 AR