
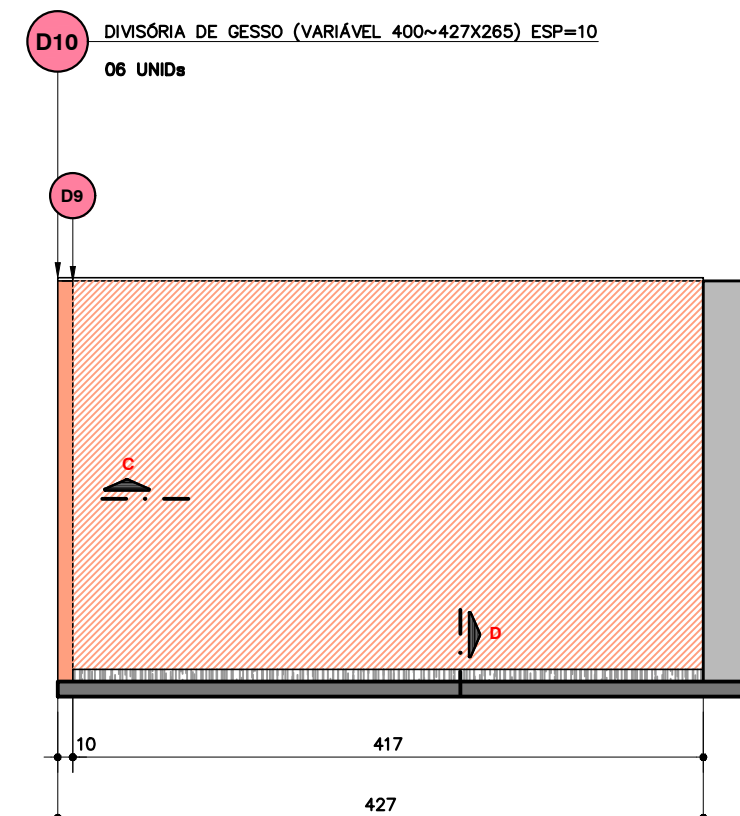
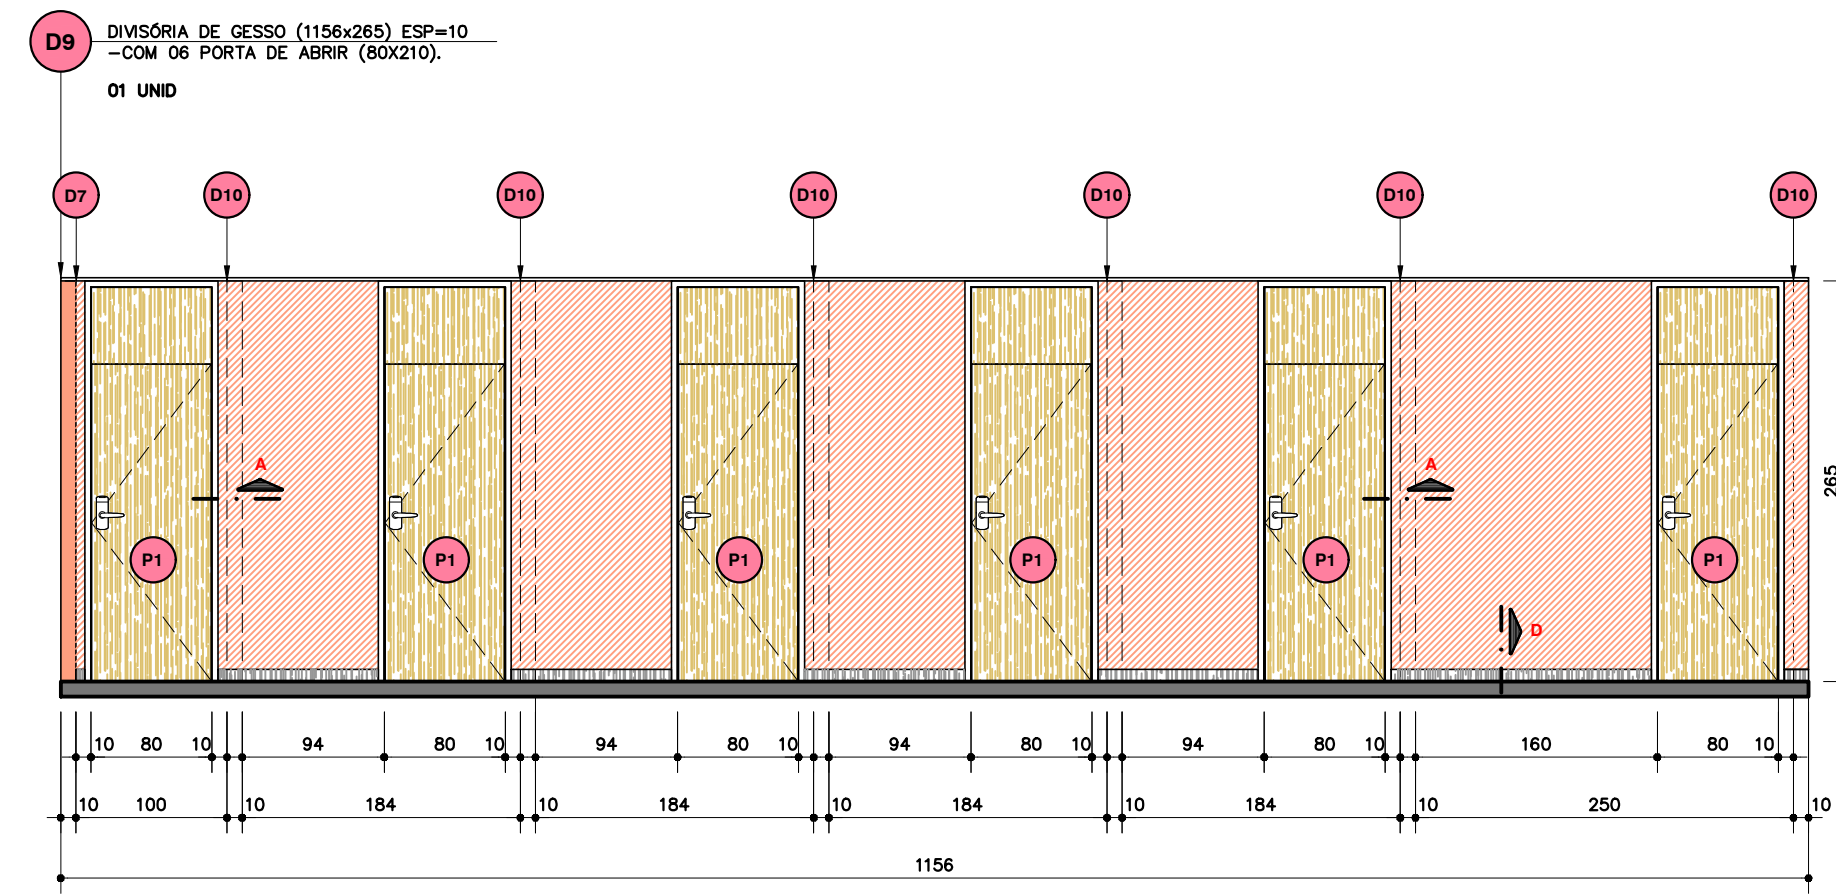
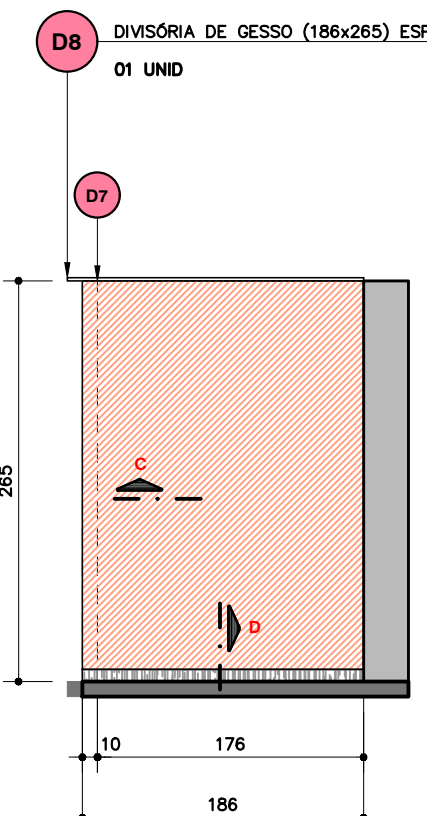
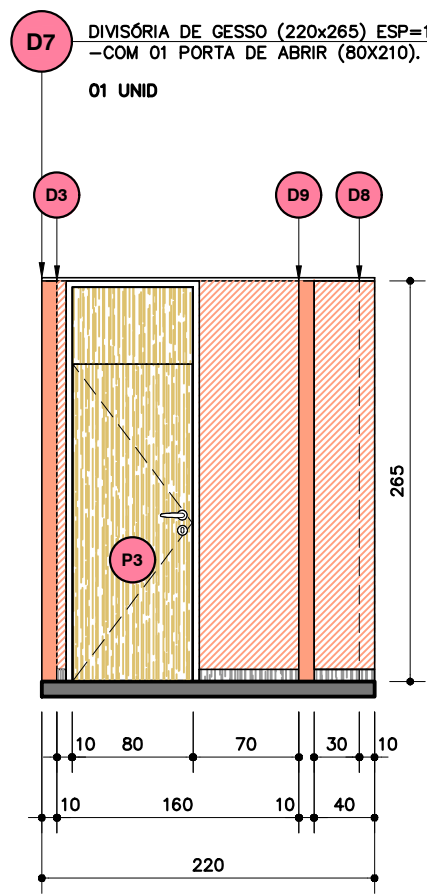
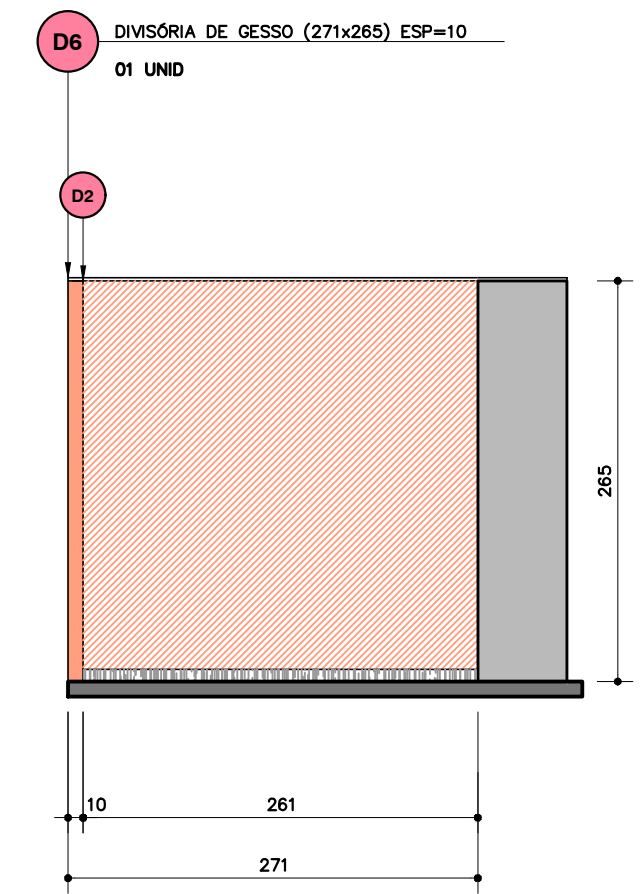
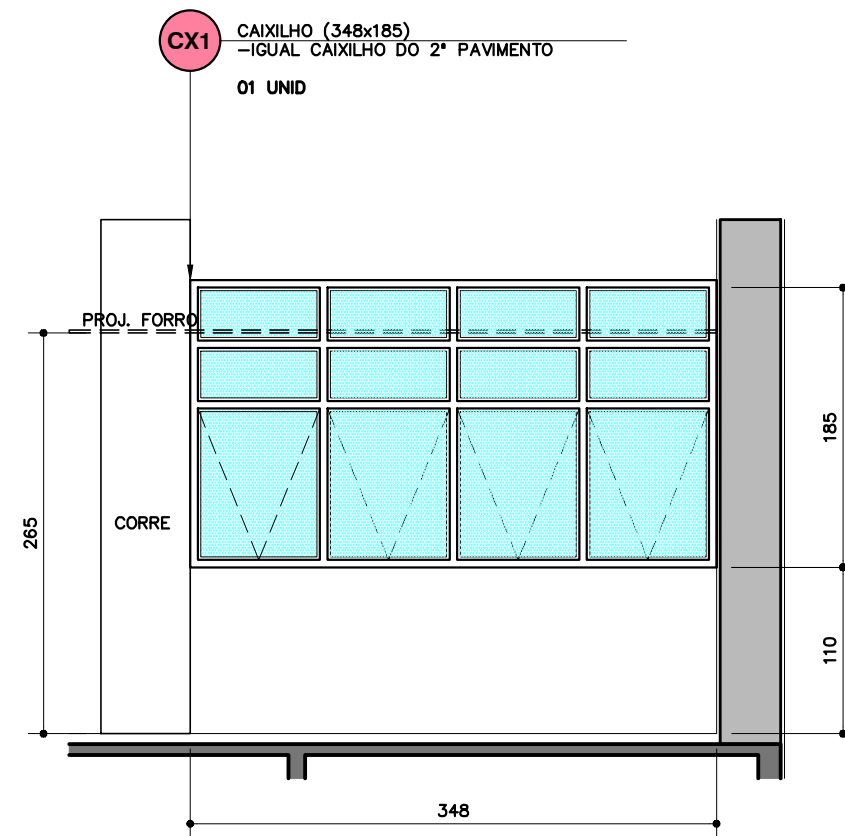
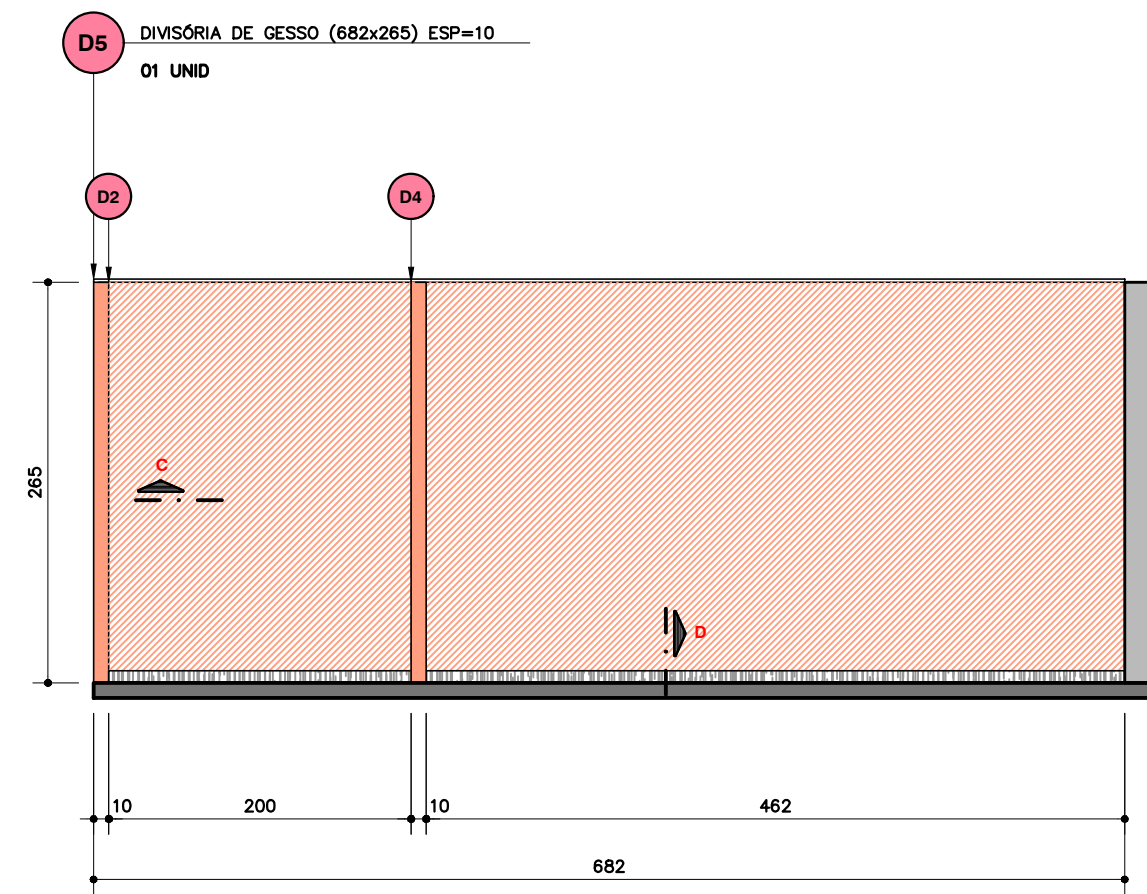
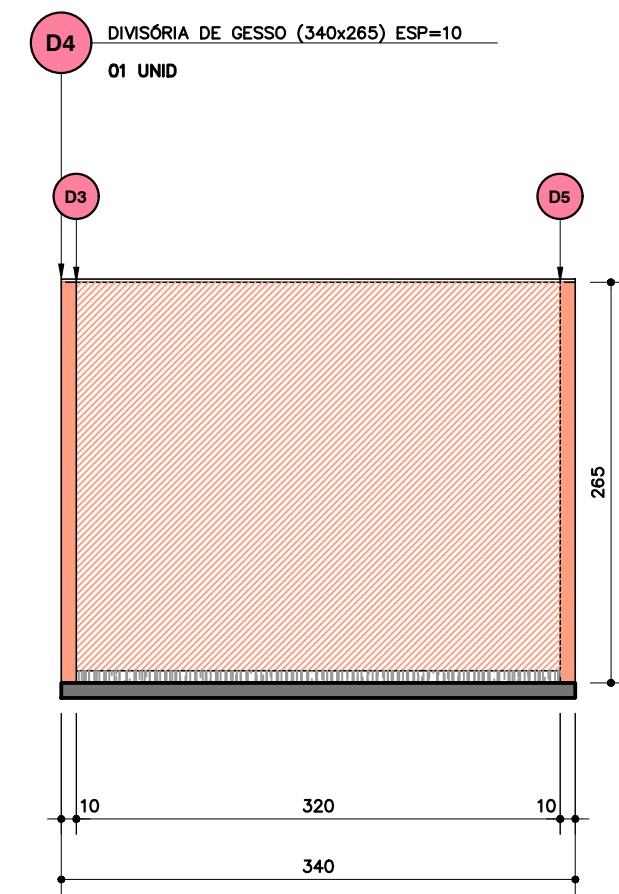
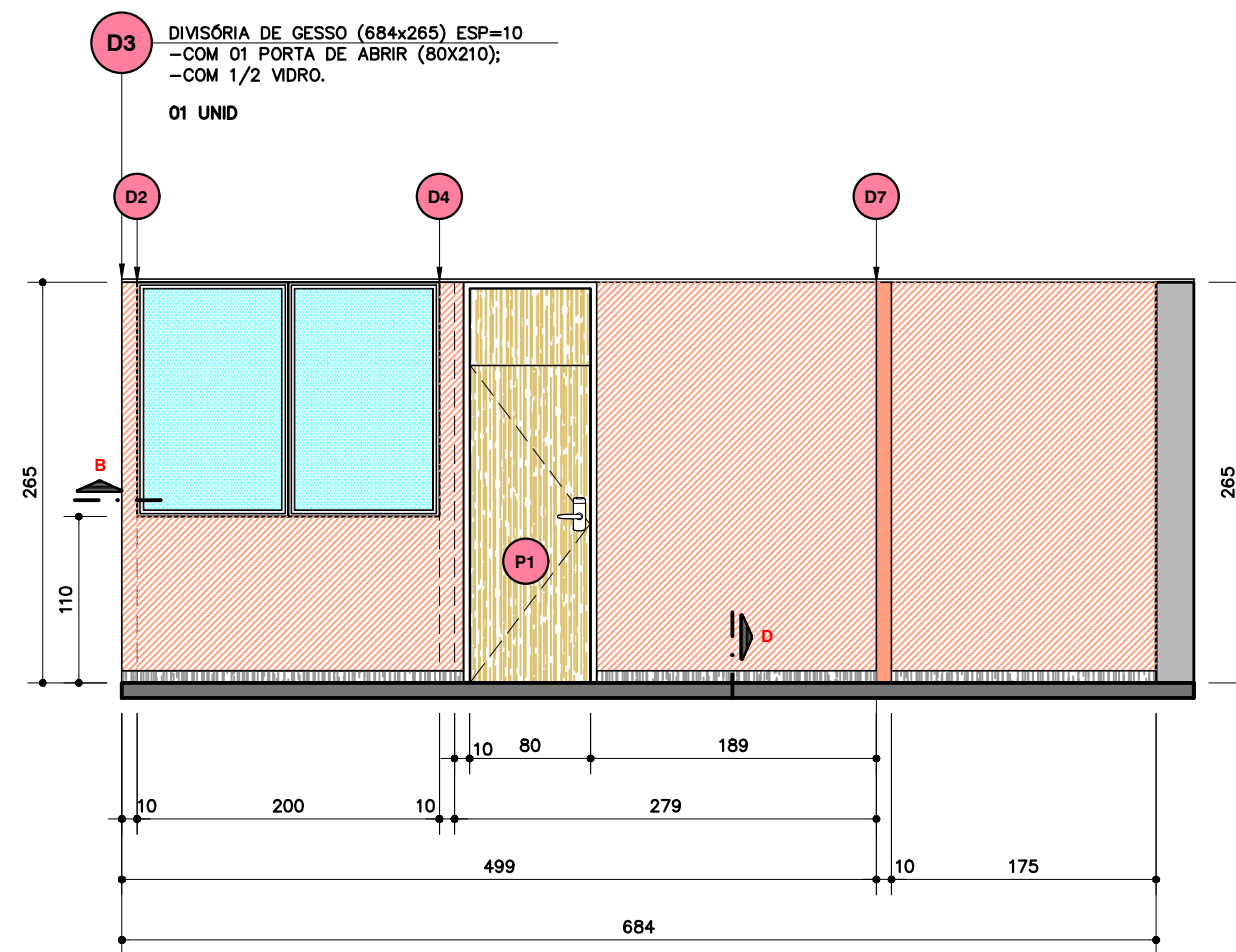
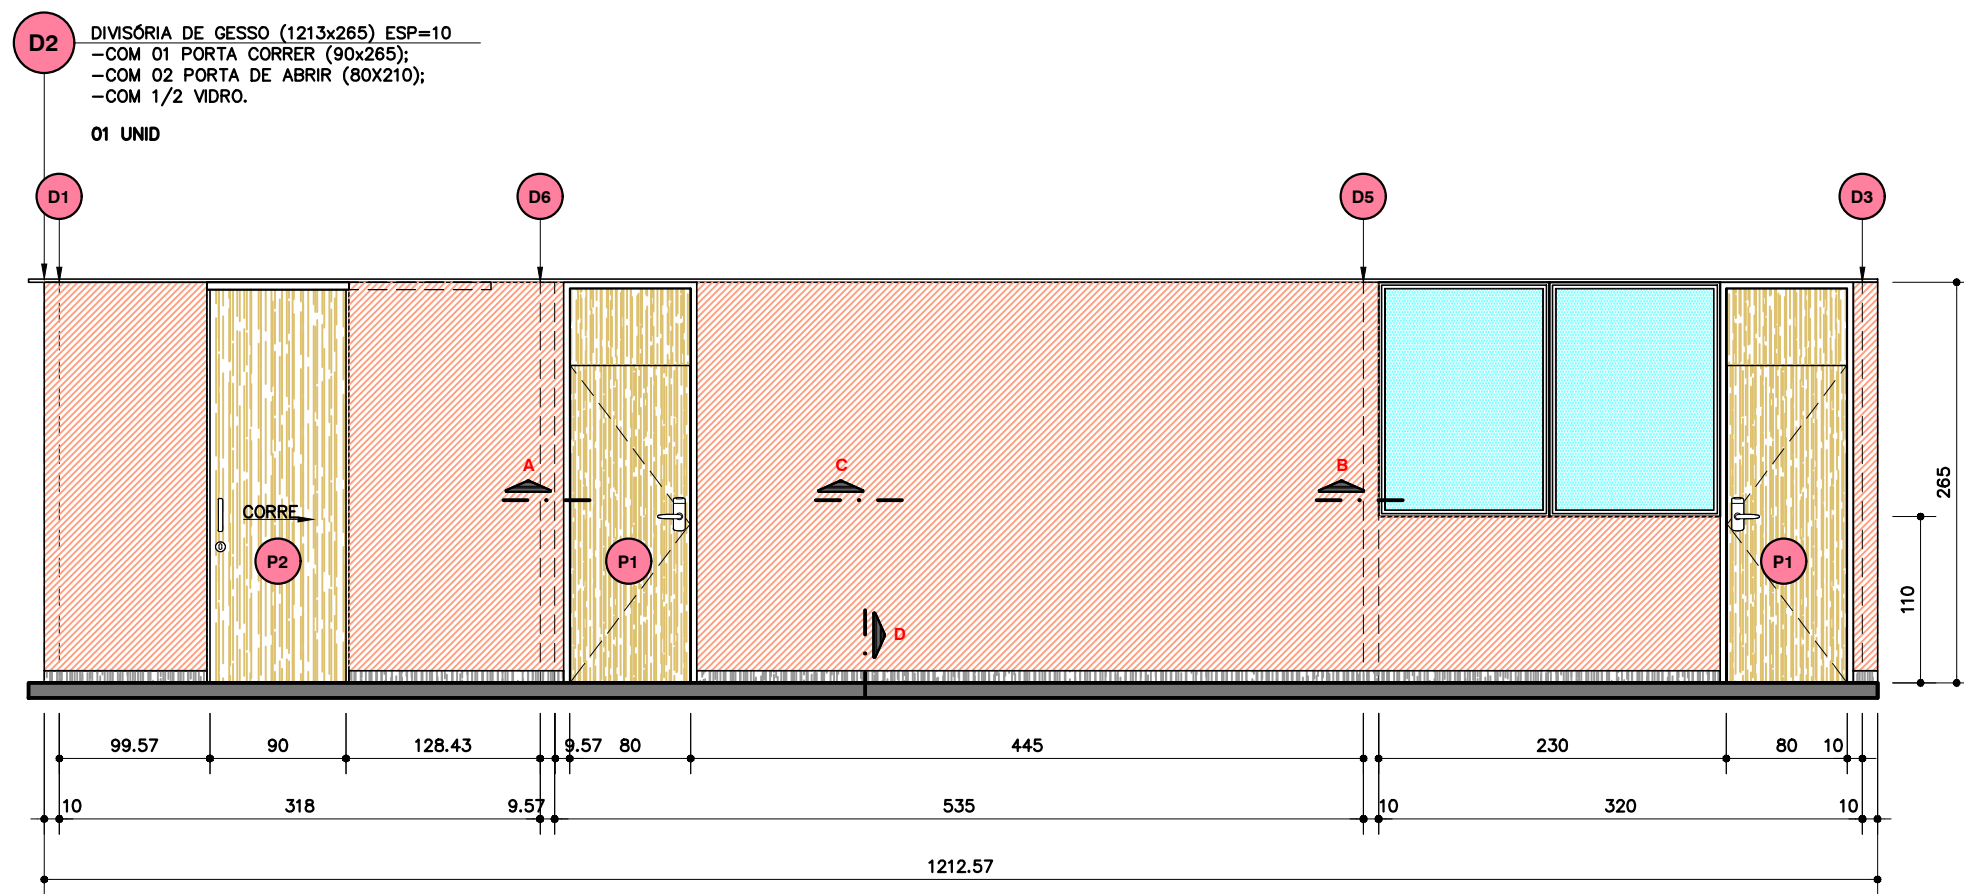


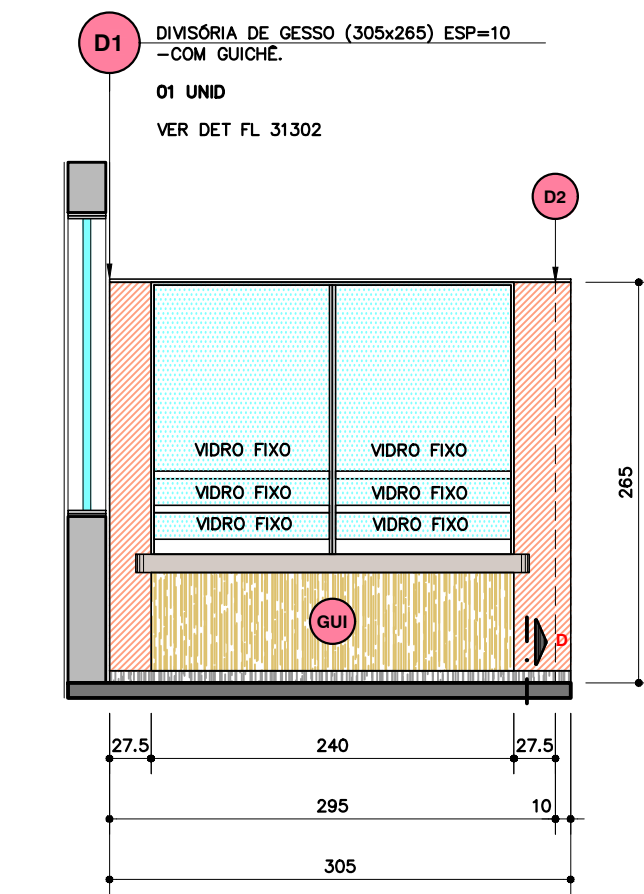


P1 PORTA DE ABRIR 80x210 C/BANDEIRA
-REVESTIDA EM LAMINADO MADEIRADO;
-BATENTE EM PERFIL DE ALUMÍNIO;
COR NATURAL;
-FECHADURA ELETRÔNICA.
17 UNIDADES










P3 PORTA DE ABRIR 80x210 C/BANDEIRA
-REVESTIDA EM LAMINADO MADEIRADO;
-BATENTE EM PERFIL DE ALUMÍNIO;
COR NATURAL;
-FECHADURA C/ CHAVE.
02 UNIDADES

P2 PORTA DE CORRER 90x210
-REVESTIDA EM LAMINADO MADEIRADO;
-TRILHO ACABAMENTO ALUMÍNIO NATURAL;
-BATENTE EM PERFIL DE ALUMÍNIO COR NATURAL;
01 UND


NOTA: GRELHA DE VENTILAÇÃO NAS PORTAS DO ATENDIMENTO ONLINE (03 PORTAS).

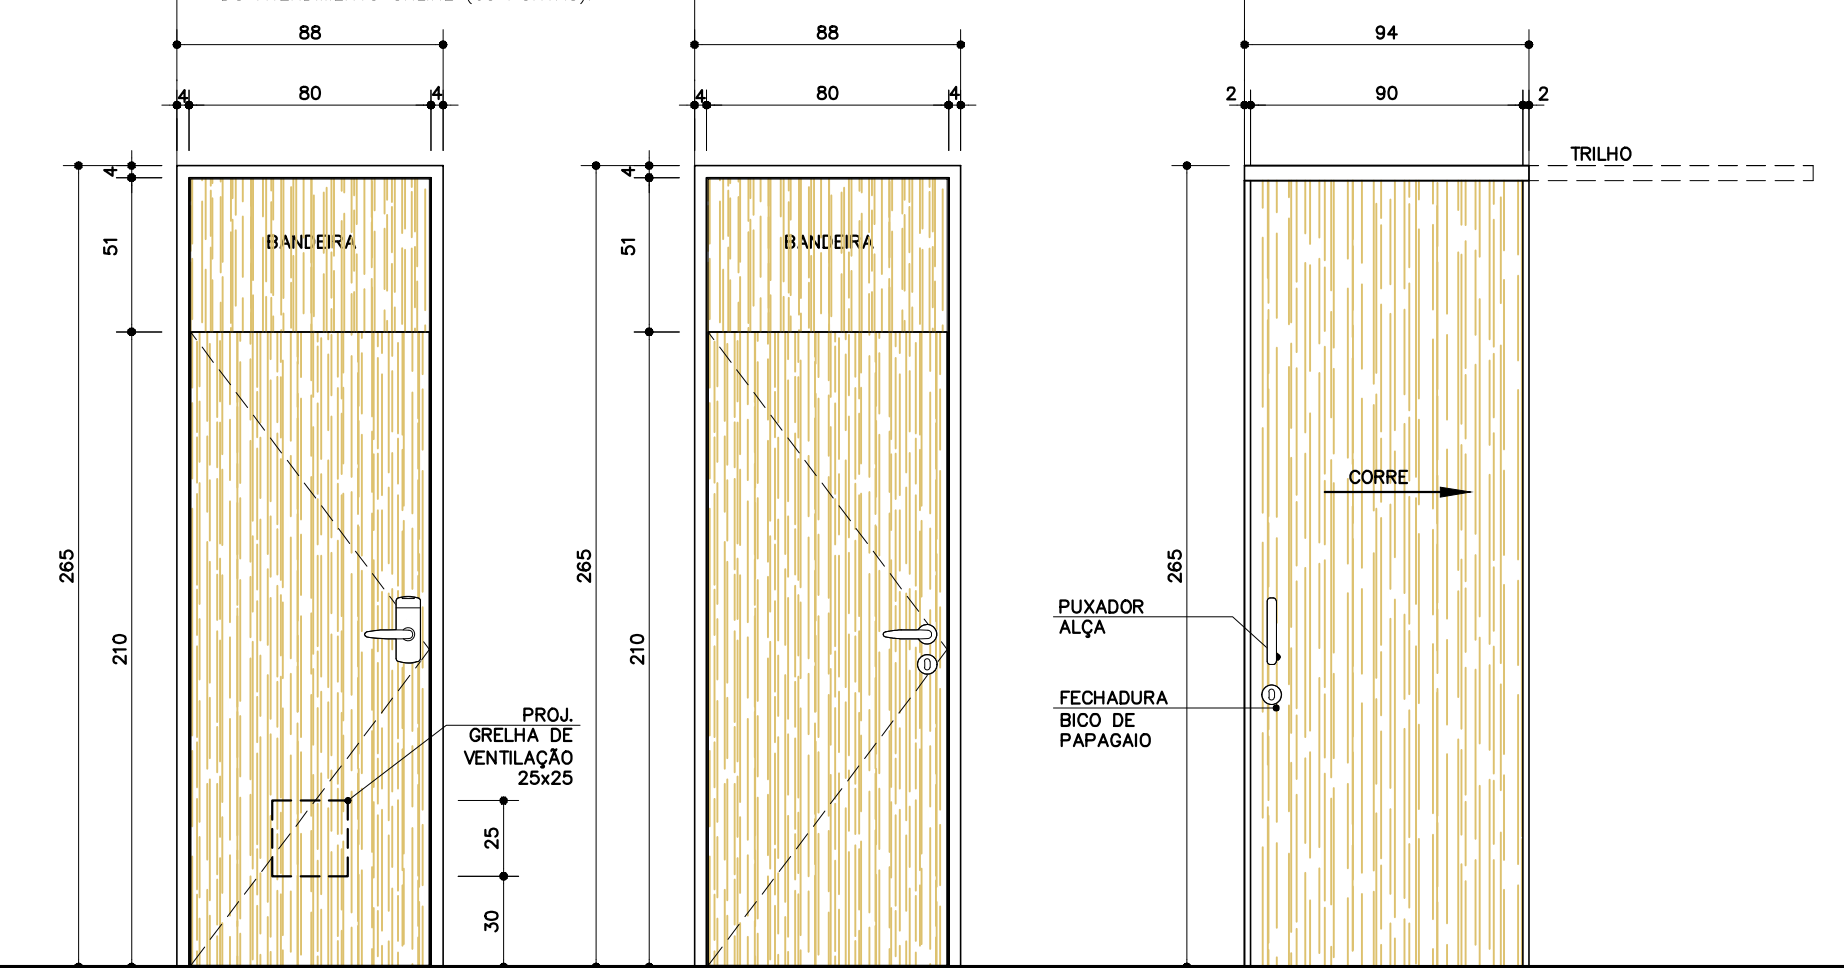


ELEVÇÃO DAS PORTAS
ESCALA 1:25

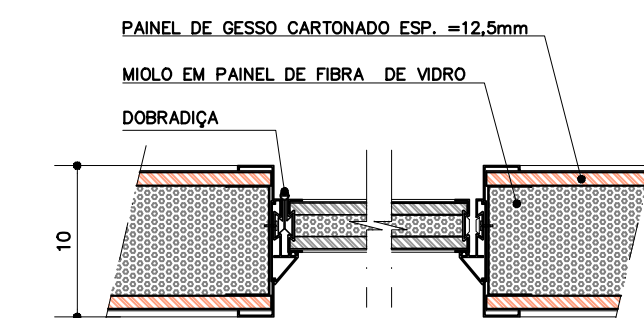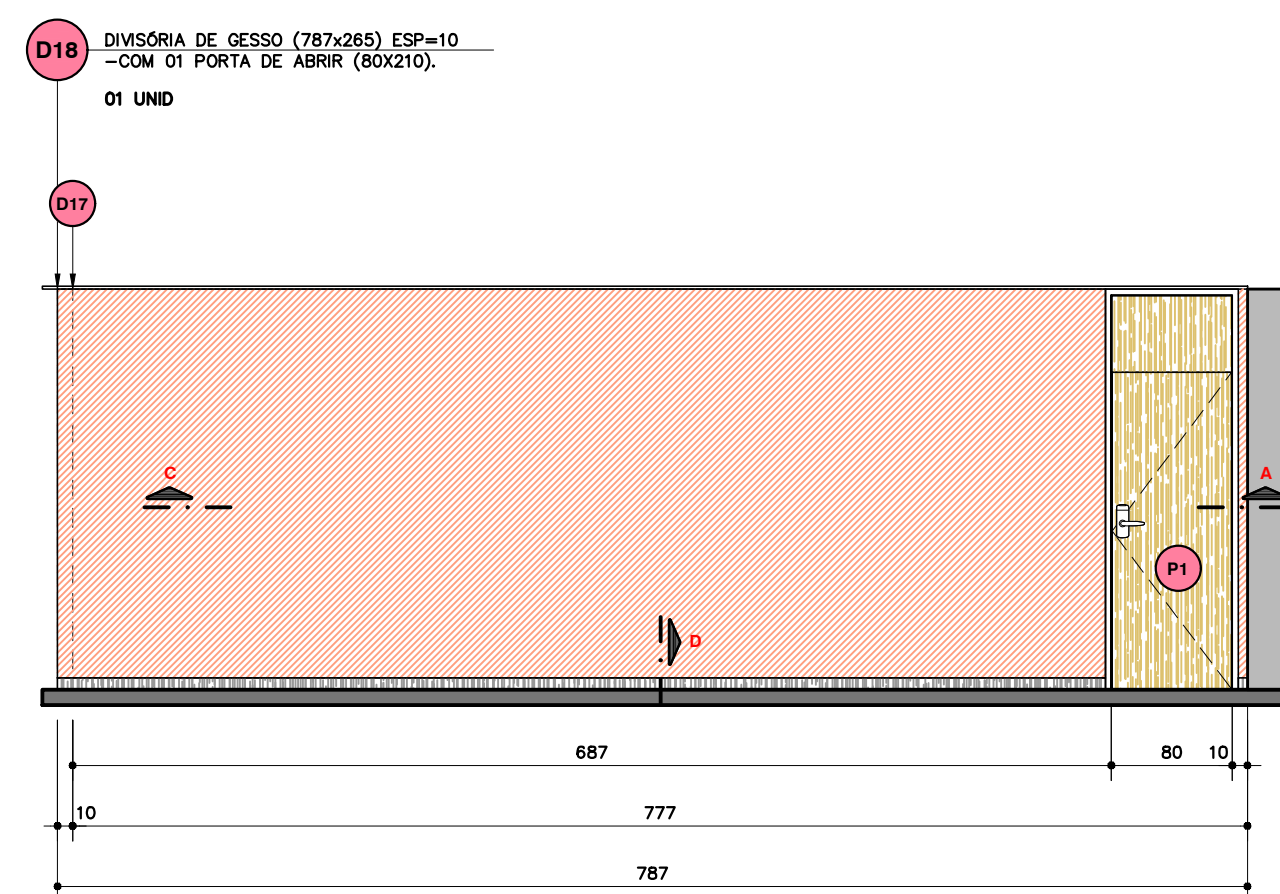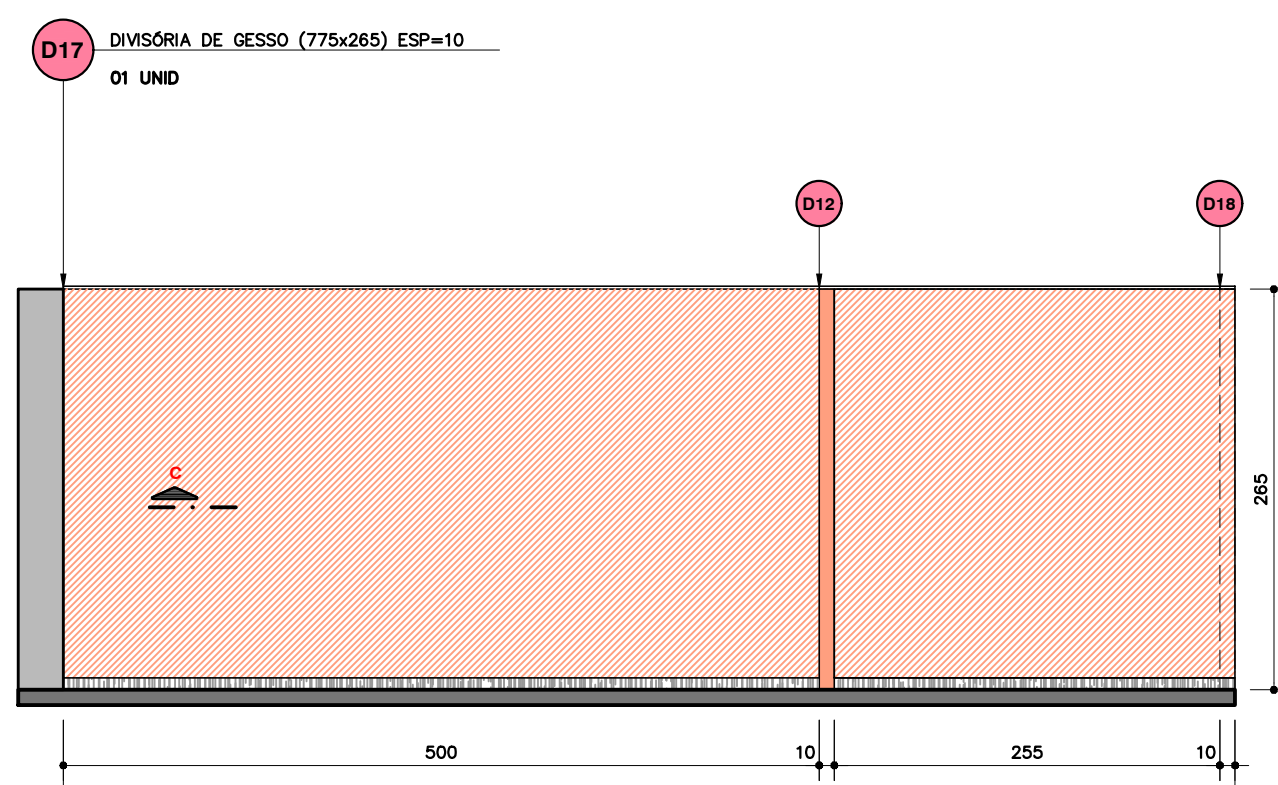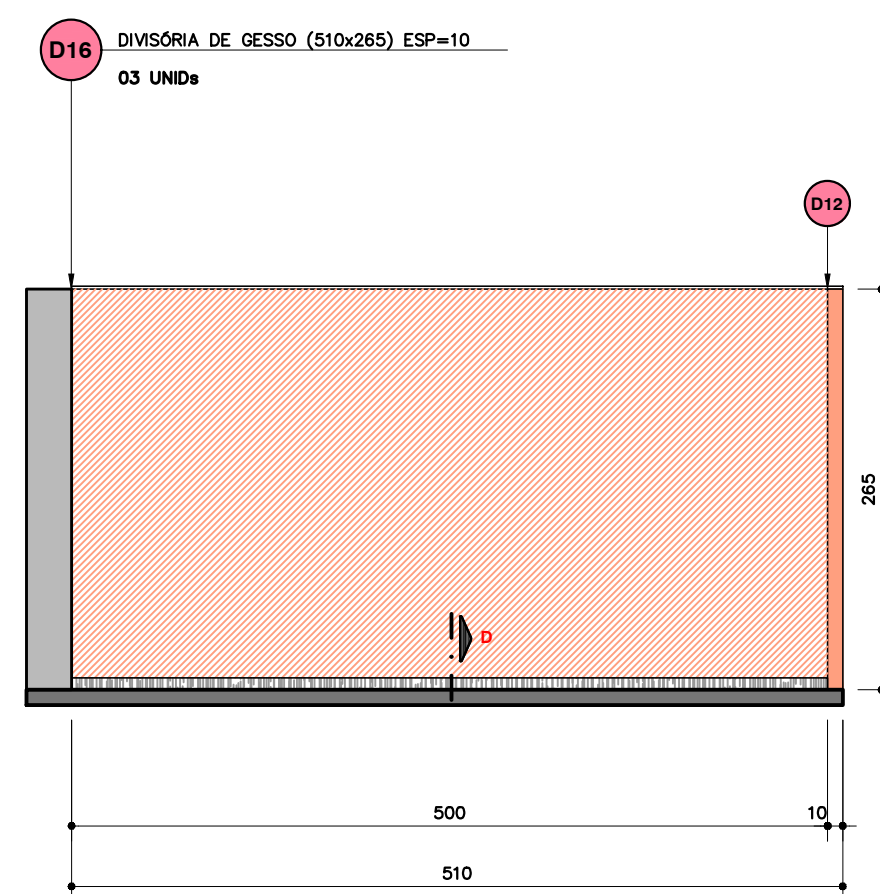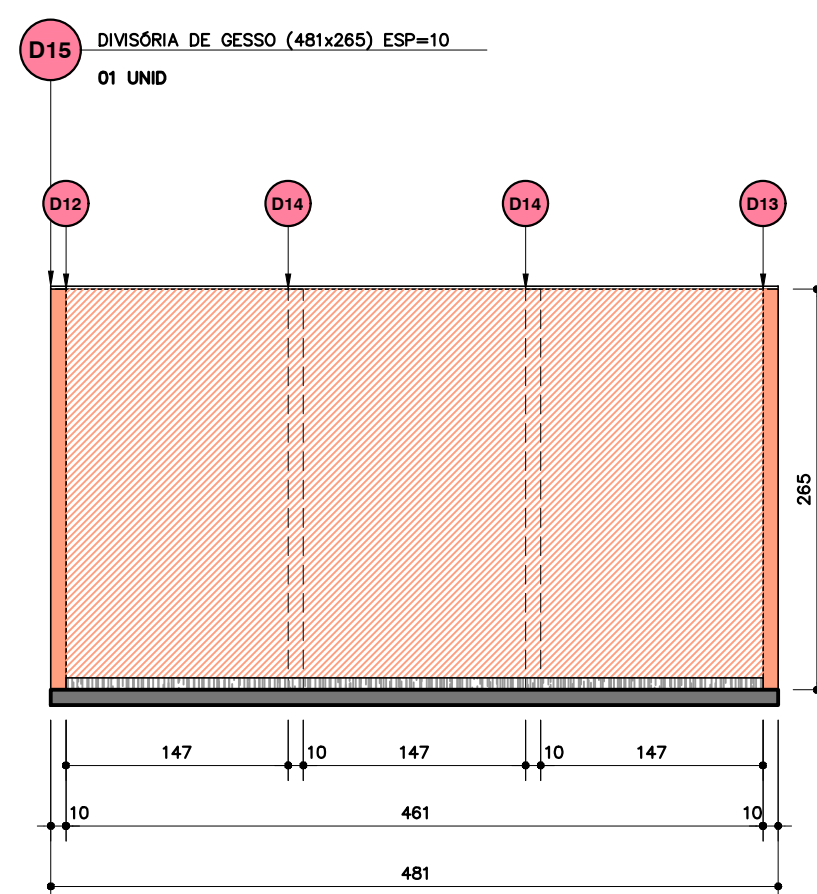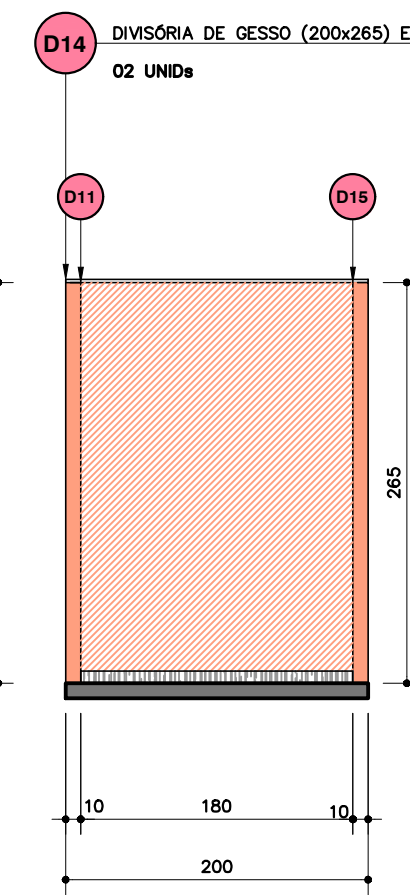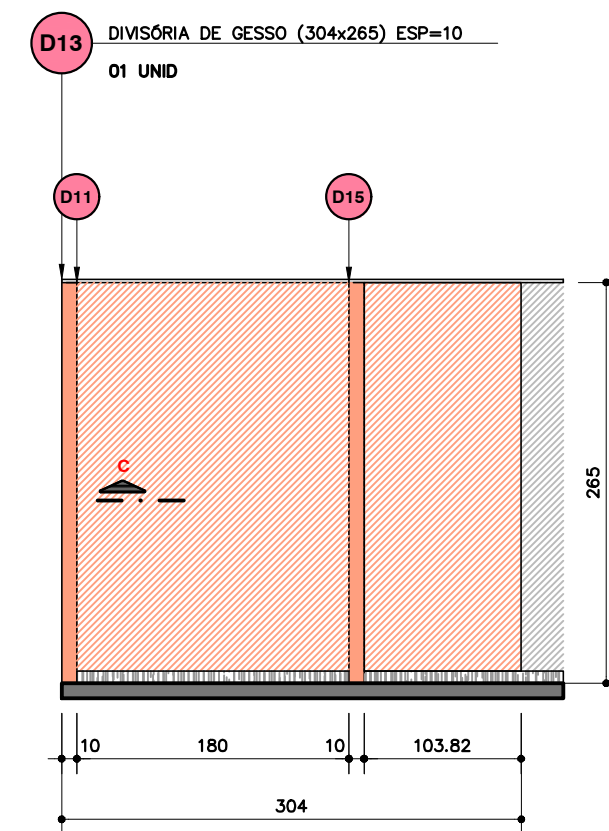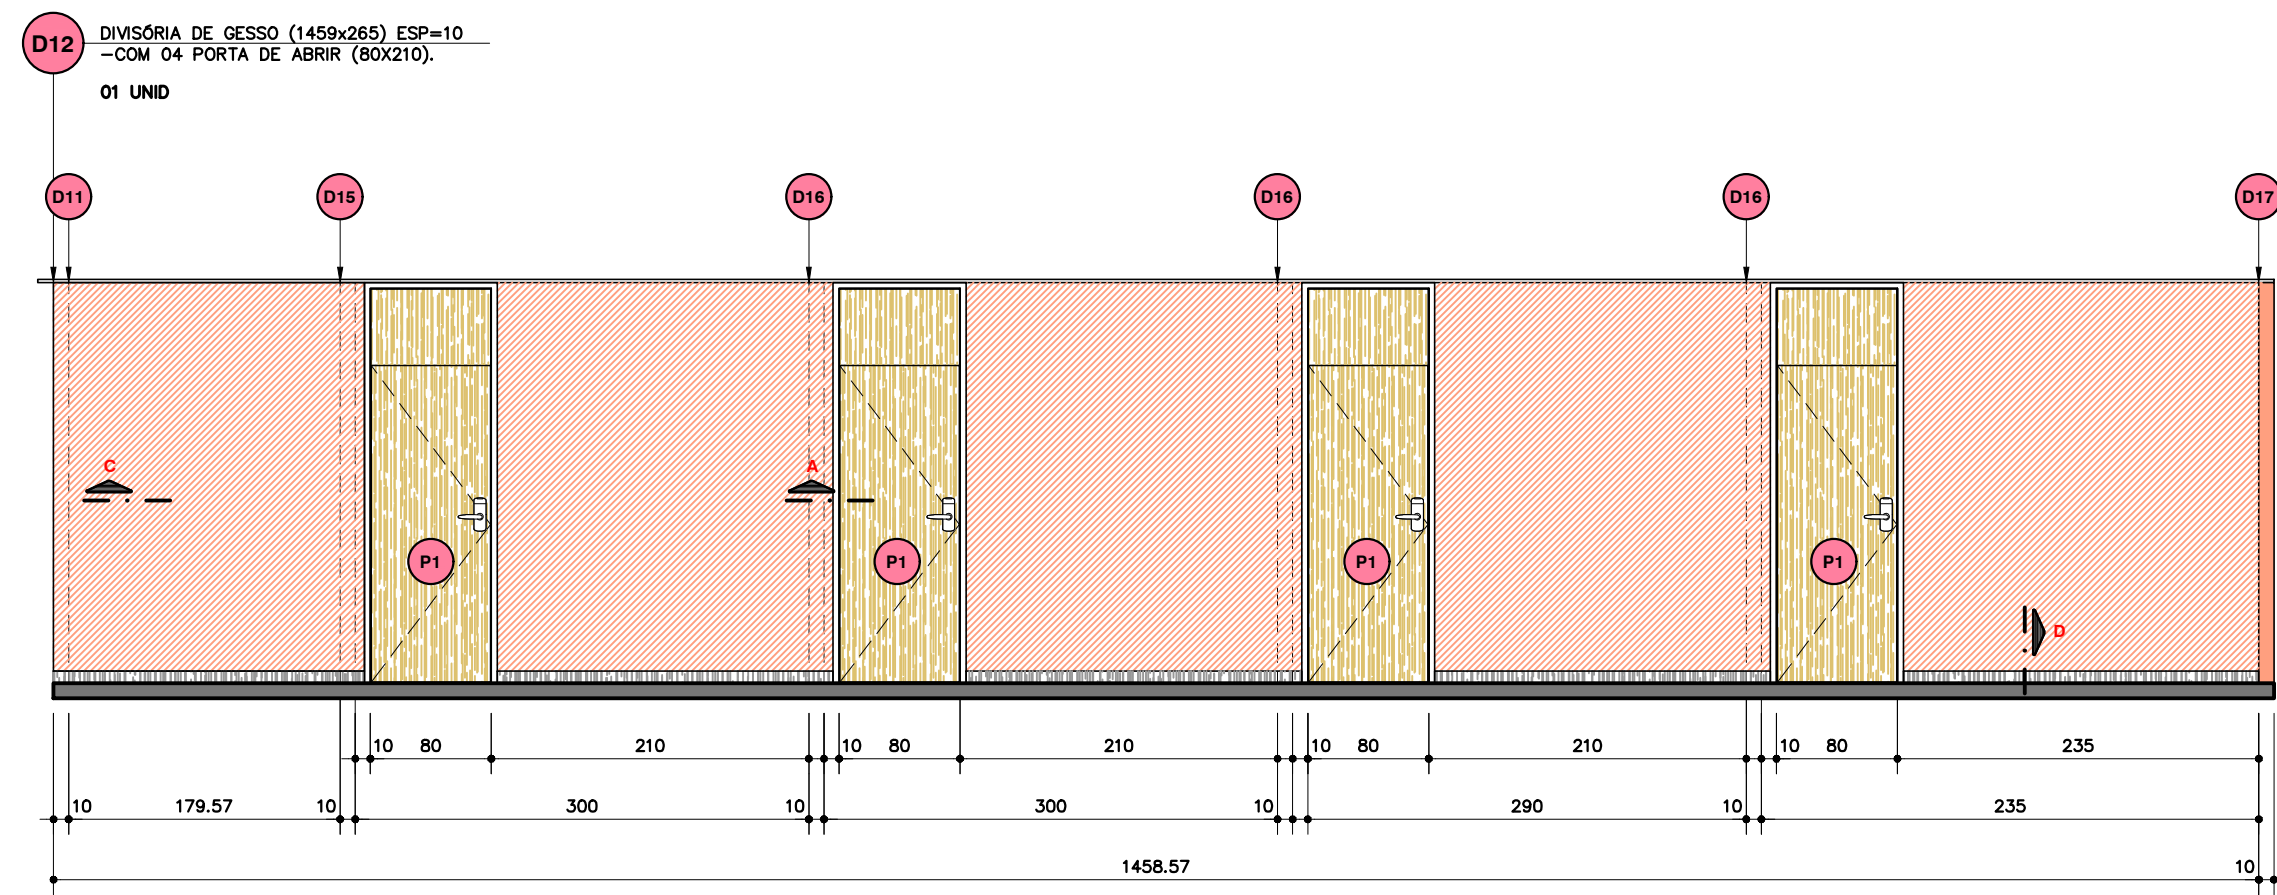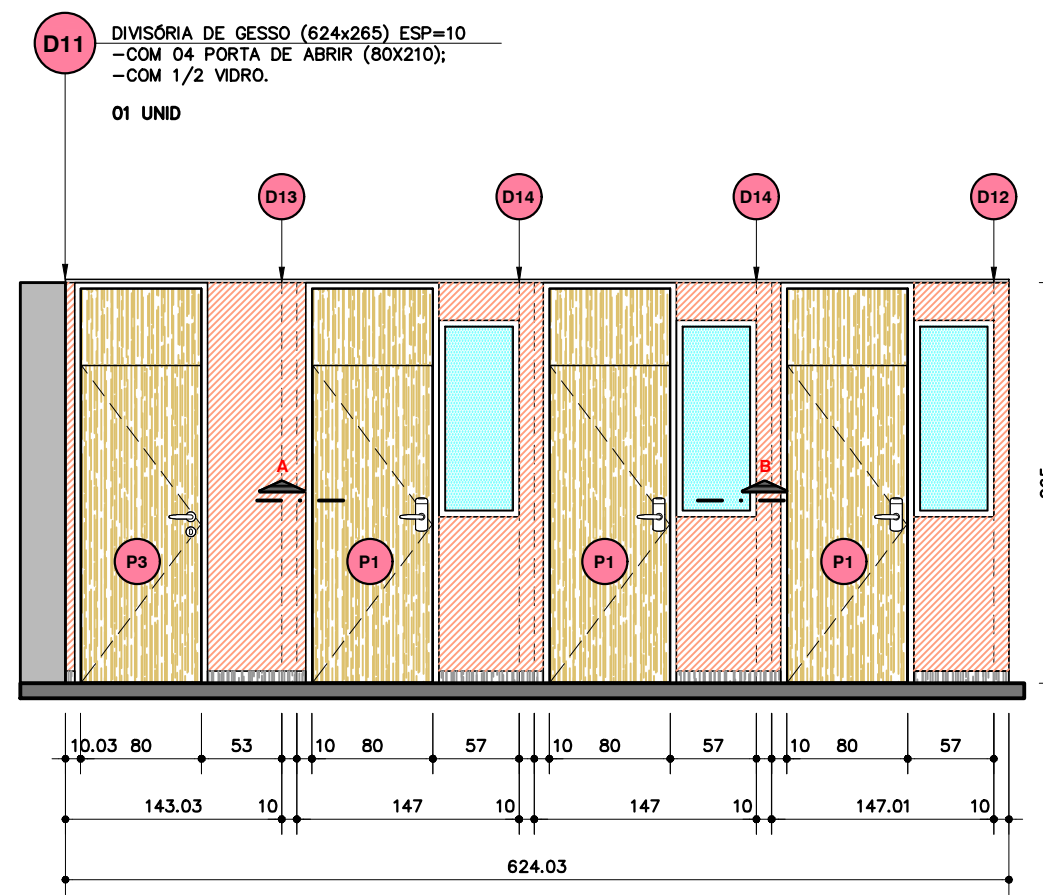


DETALHE A
PORTA
ESCALA 1:5

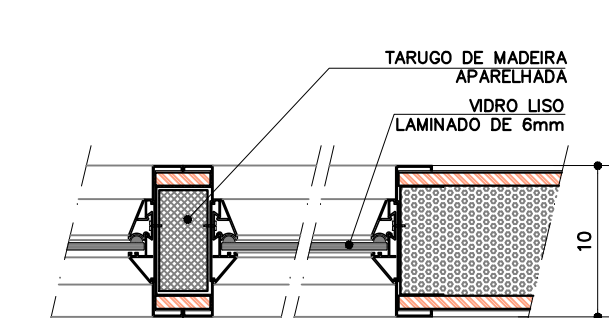

DETALHE B
DIVISÓRIA 1/2 VÍDRO
ESCALA 1:5

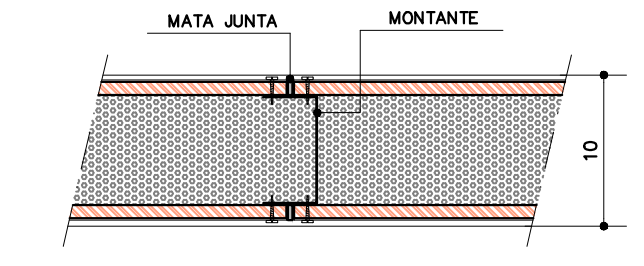

DETALHE C
JUNTA
ESCALA 1:5

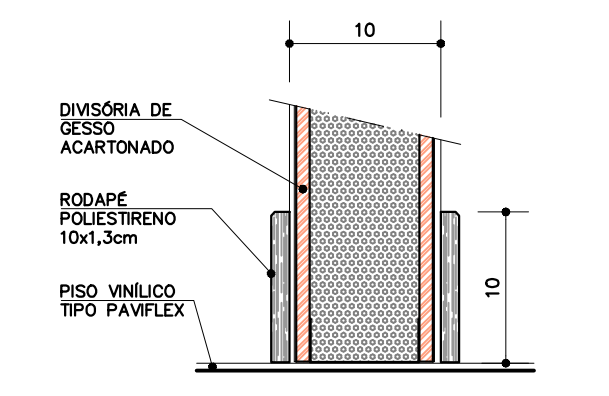

DETALHE D
RODAPE
ESCALA 1:5

ESPECIFICAÇÃO GERAL: VER ESPECIFICAÇÃO COMPLETA NO MEMORIAL DESCRITIVO
- DIVISÓRIA DRYWALL EM PAINEL DE GESSO ACARTONADO TIPO GYPSUM ESTRUTURADA EM PERFIS METÁLICOS, SEM JUNTA APARENTE, ACABAMENTO EM PINTURA ACRÍLICA;
- PERFIL DE ALUMÍNIO ANODIZADO NATURAL FOSCO P/ REQUADRO DO VÃO DE PORTAS NOVAS E 1/2 VÍDRO DE DIVISÓRIAS;

- RODAPÊ: MARCA SANTA LUZIA, REF.: 28730-454-RP, COR CINZA TATÁNIUM, ESP=13mm A=100mm;

- P1, P2 e P3: PORTAS DE MADEIRA REVESTIDAS EM LAMINADO FÓRMICA TX: COR MASSAL M-818;
- PORTA P1: FECHADURA ELETRÔNICA STAND ALONE, MODELO E760 DA KABA DO BRASIL, ACABAMENTO EM CROMO;
- PORTA P2: FECHADURA BICO DE PAPAGAIO DA HAFELE COM E PUXADOR TIPO CONCHA E TRINQUETA ACABAMENTO CROMO-ACEFINADO COD.911.26.200;
- PORTA P3: FECHADURA LA FONTE LINHA 515 ST-3 CRA COM TRANQUETA;

- CAIXILHO CX1: COM MOLDURA EM ALUMÍNIO COR NATURAL IGUAL EXISTENTE NO 2º PAVIMENTO, ESPESSURA DO VÍDRO IGUAL 2º PAVIMENTO

- PORTAS DO ATENDIMENTO ONLINE COM GRELHA DE VENTILAÇÃO DE ALUMÍNIO ANODIZADO NATURAL FOSCO, TAM. 25x25cm MOD. AGS-T DA TROX.

RELAÇÃO DE FOLHAS	NOVA	EXISTENTE
11300 AR - ARQUITETURA / PLANTA DE DEMOLIÇÃO		
21300 AF - ARRANJO FÍSICO / PLANTA 3º PAVIMENTO		
31301 AR - ARQUITETURA/ELEVAÇÃO PORTAS E DIVISÓRIAS		
31302 AR - ARQUITETURA / DETALHE GUIÇHE GUI		
41300 PI - PAGINAÇÃO PISO / PLANTA 3º PAVIMENTO		
51300 LU - LUMINOTÉCNICA / PLANTA 3º PAVIMENTO		
LEGENDA		
ESTRUTURA DE CONCRETO		
ALVENARIA		
ALVENARIA A DEMOLIR		
DIVISÓRIA DE GESSO		
DIVISÓRIA 1/2 VÍDRO		
ÁREAS m2		
ÁREA DO TERRENO	1157,62	1.108,76
ÁREA CONSTRUÍDA		
SUBSÓLO	967,50	917,91
TÉRREO	1.025,27	976,58
1º PAVIMENTO	841,16	816,93
2º PAVIMENTO	841,16	816,93
3º PAVIMENTO	841,16	816,93
4º PAVIMENTO	841,16	816,93
5º PAVIMENTO	842,76	816,93
6º PAVIMENTO	841,16	816,93
COBERTURA	82,21	147,33
CASA DE MÁQUINAS	112,00	45,67
TOTAL ÁREA CONSTRUÍDA	7.235,54m2	6.989,07m2

NOTAS
- CONFERIR MEDIDAS NA OBRA
- MEDIDAS EM CM

R-02 12/04/24 INSERIDO GRELHAS NAS PORTAS DO ATEND. ONLINE
R-01 17/01/24 ALINHAMENTO DE REVISÃO
R-00 07/01/24 EMISSÃO INICIAL
REVISÃO DATA MODIFICAÇÃO

senac
UNIDADE
SENAC TIRADENTES
ENDEREÇO
AVENIDA TIRADENTES nº 822 - SÃO PAULO - SP
PROJETO
ARQUITETURA
FASE DO PROJETO
PROJETO EXECUTIVO
ASSUNTO
CLÍNICA PSICOLÓGICA
ELEVAÇÃO PORTAS E DIVISÓRIAS

SÁ MARQUES
Propriedade Intelectual
1" 308.819
www.samarques.com.br
Rua Silva 103 - sala 13
São Paulo SP

AUTOR DO PROJETO ORIGINAL
JORGE WILHEIM ARQUITETOS ASSOCIADOS
DESENHISTA COLABORAÇÃO
BEATRIZ FERNANDO
DATA ENVIO DATA EMISSÃO
JANEIRO 2024 JANEIRO 2024
PROJETO NÚMERO ESCALA
- 1:50
ARQUIVO
TIR-31301AR-Div-Portas-PE-R02
REVISÃO FOLHA

R-02
31301 AR