



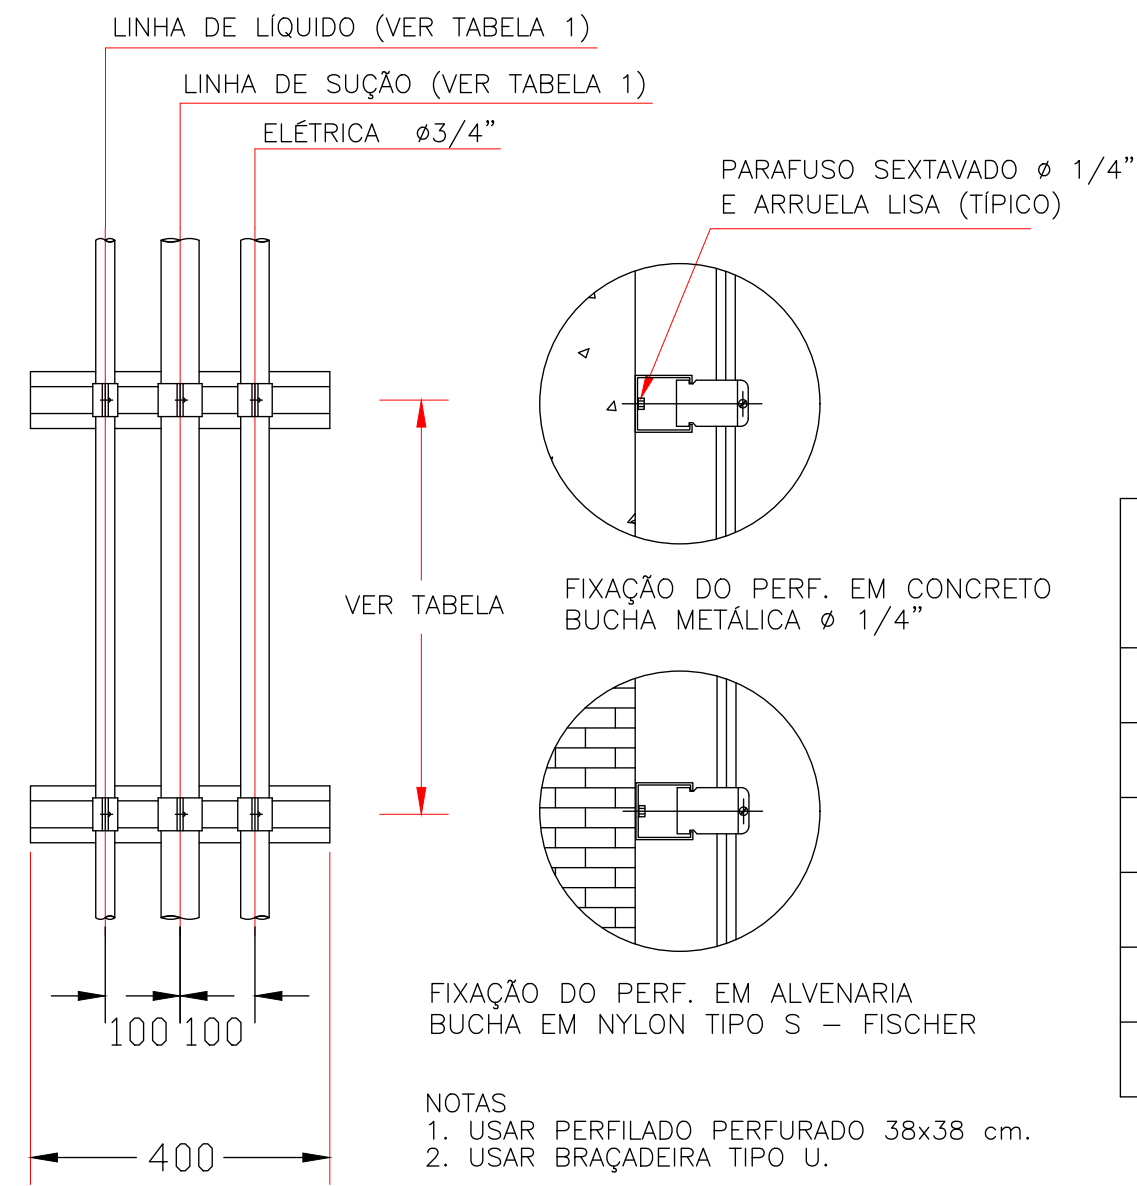


TUBULAÇÃO VERTICAL	
Ø NOMINAL DA TUBULAÇÃO (POLEGADA)	DISTÂNCIA MÁXIMA DE SUPORTES (METROS)
ATÉ 3/4"	2,0
1" - 1.1/4" inclusive	2,2
ACIMA DE 1.1/4"	3,0

TUBULAÇÃO HORIZONTAL			
Ø NOMINAL DA TUBULAÇÃO (POLEGADA)	QUANTIDADE DE TUBULAÇÃO	LOCAL	DISTÂNCIA MÁXIMA DE SUPORTES (METROS)
3/4"	1 ou 2	EM TETOS PLANOS OU PAREDES	1,5
3/4"	1 ou 2	ONDE É DIFÍCIL PROVER SUPORTES, EXCETO EM INTERVALOS.	2,0
3/4"	3 ou mais	QUALQUER LOCALIDADE	2,0
1" ou maior	1 ou 2	EM TETOS PLANOS OU PAREDES	1,8
1" ou maior	1 ou 2	ONDE É DIFÍCIL PROVER SUPORTES, EXCETO EM INTERVALOS.	3,0
1" ou maior	3 ou mais	QUALQUER LOCALIDADE	3,0

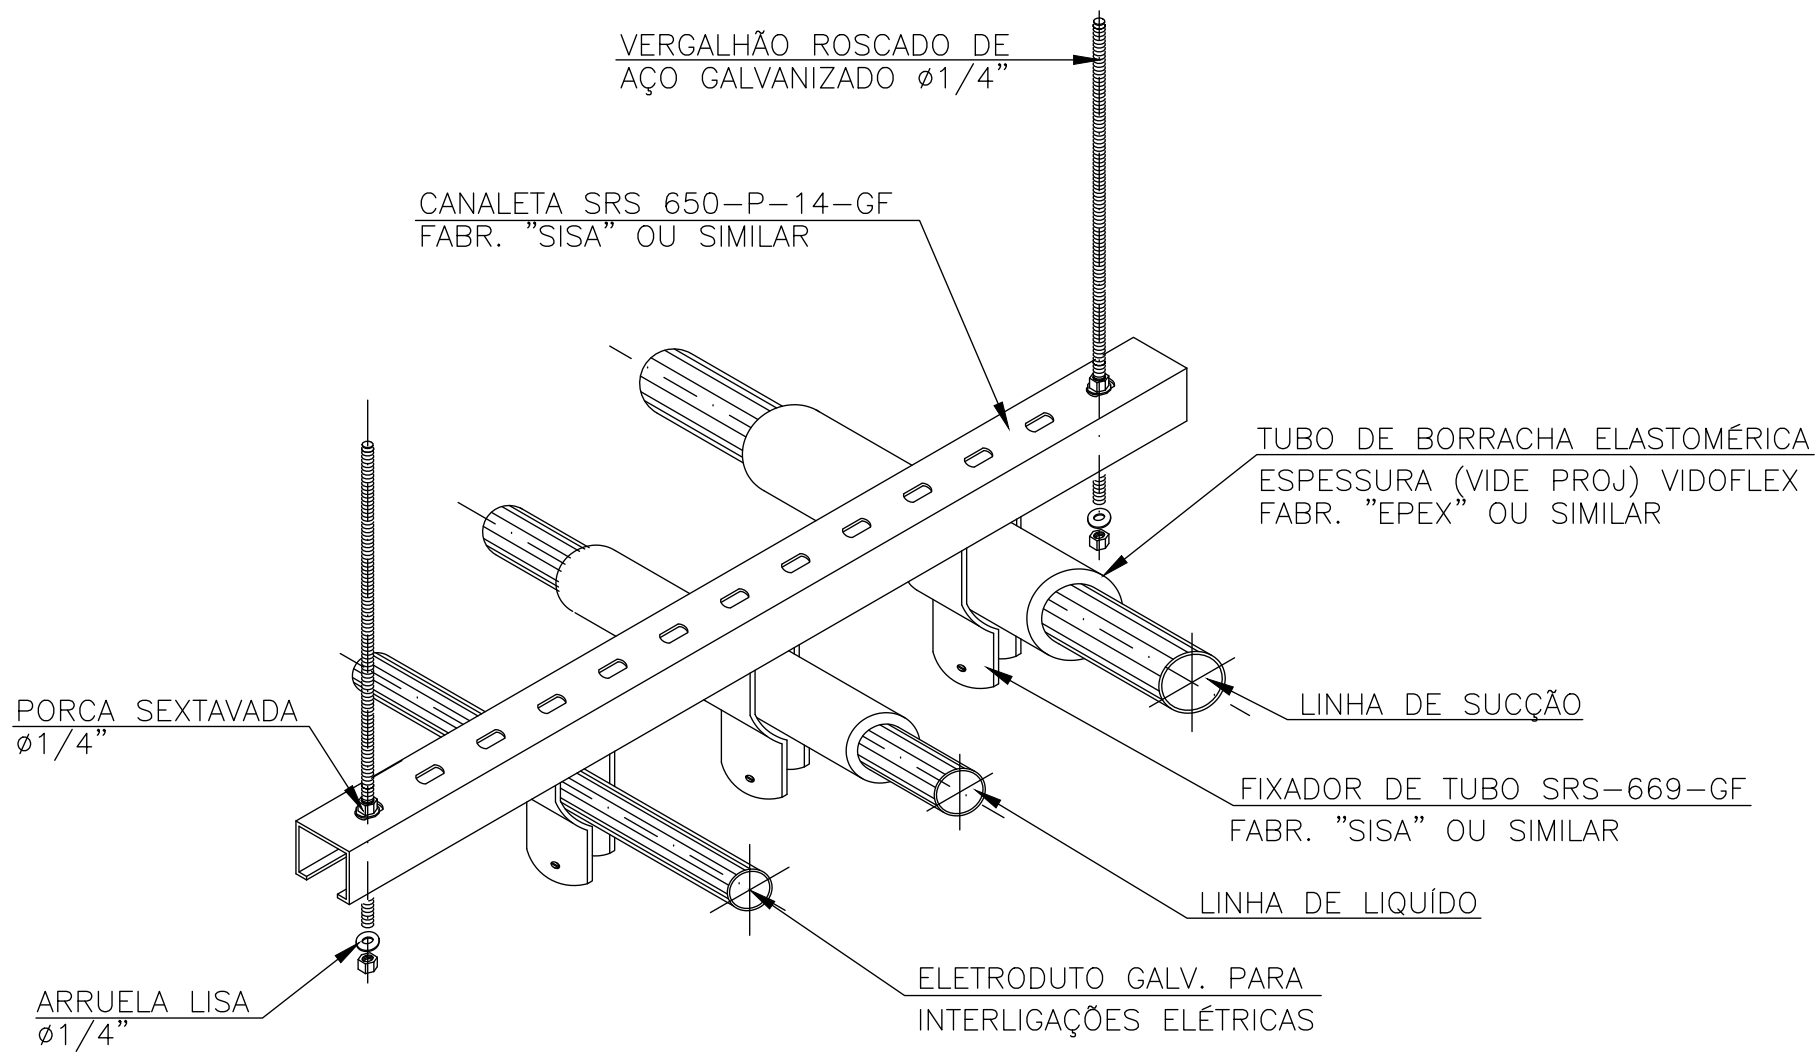


DETALHE PARA FIXAÇÃO DA REDE FRIGORÍGENA

DETALHE DO ISOLAMENTO TÉRMICO E SUSTENTAÇÃO DAS TUBULAÇÕES FRIGORÍGENAS
(S/ESCALA)

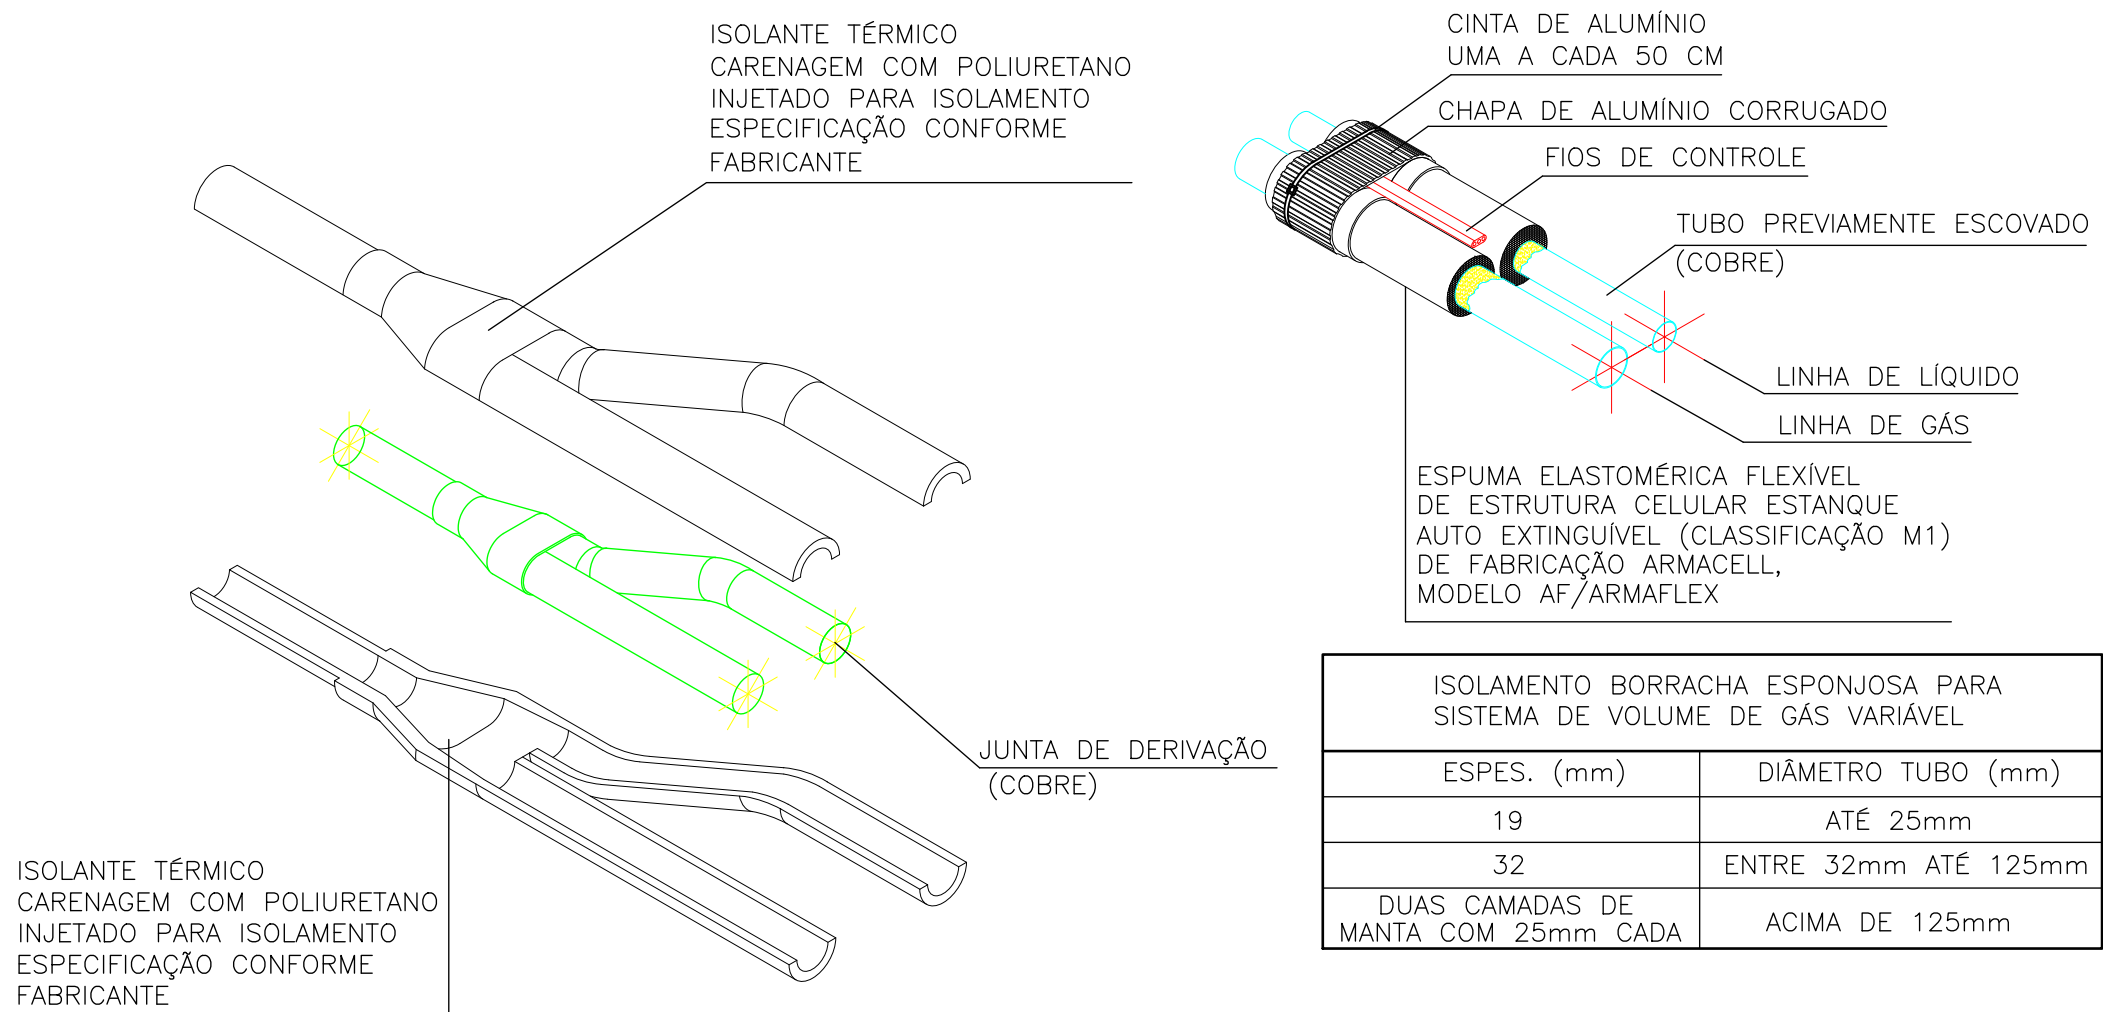


DETALHE DO ISOLAMENTO TÉRMICO DA REDE FRIGORÍGENA.
SEM ESCALA

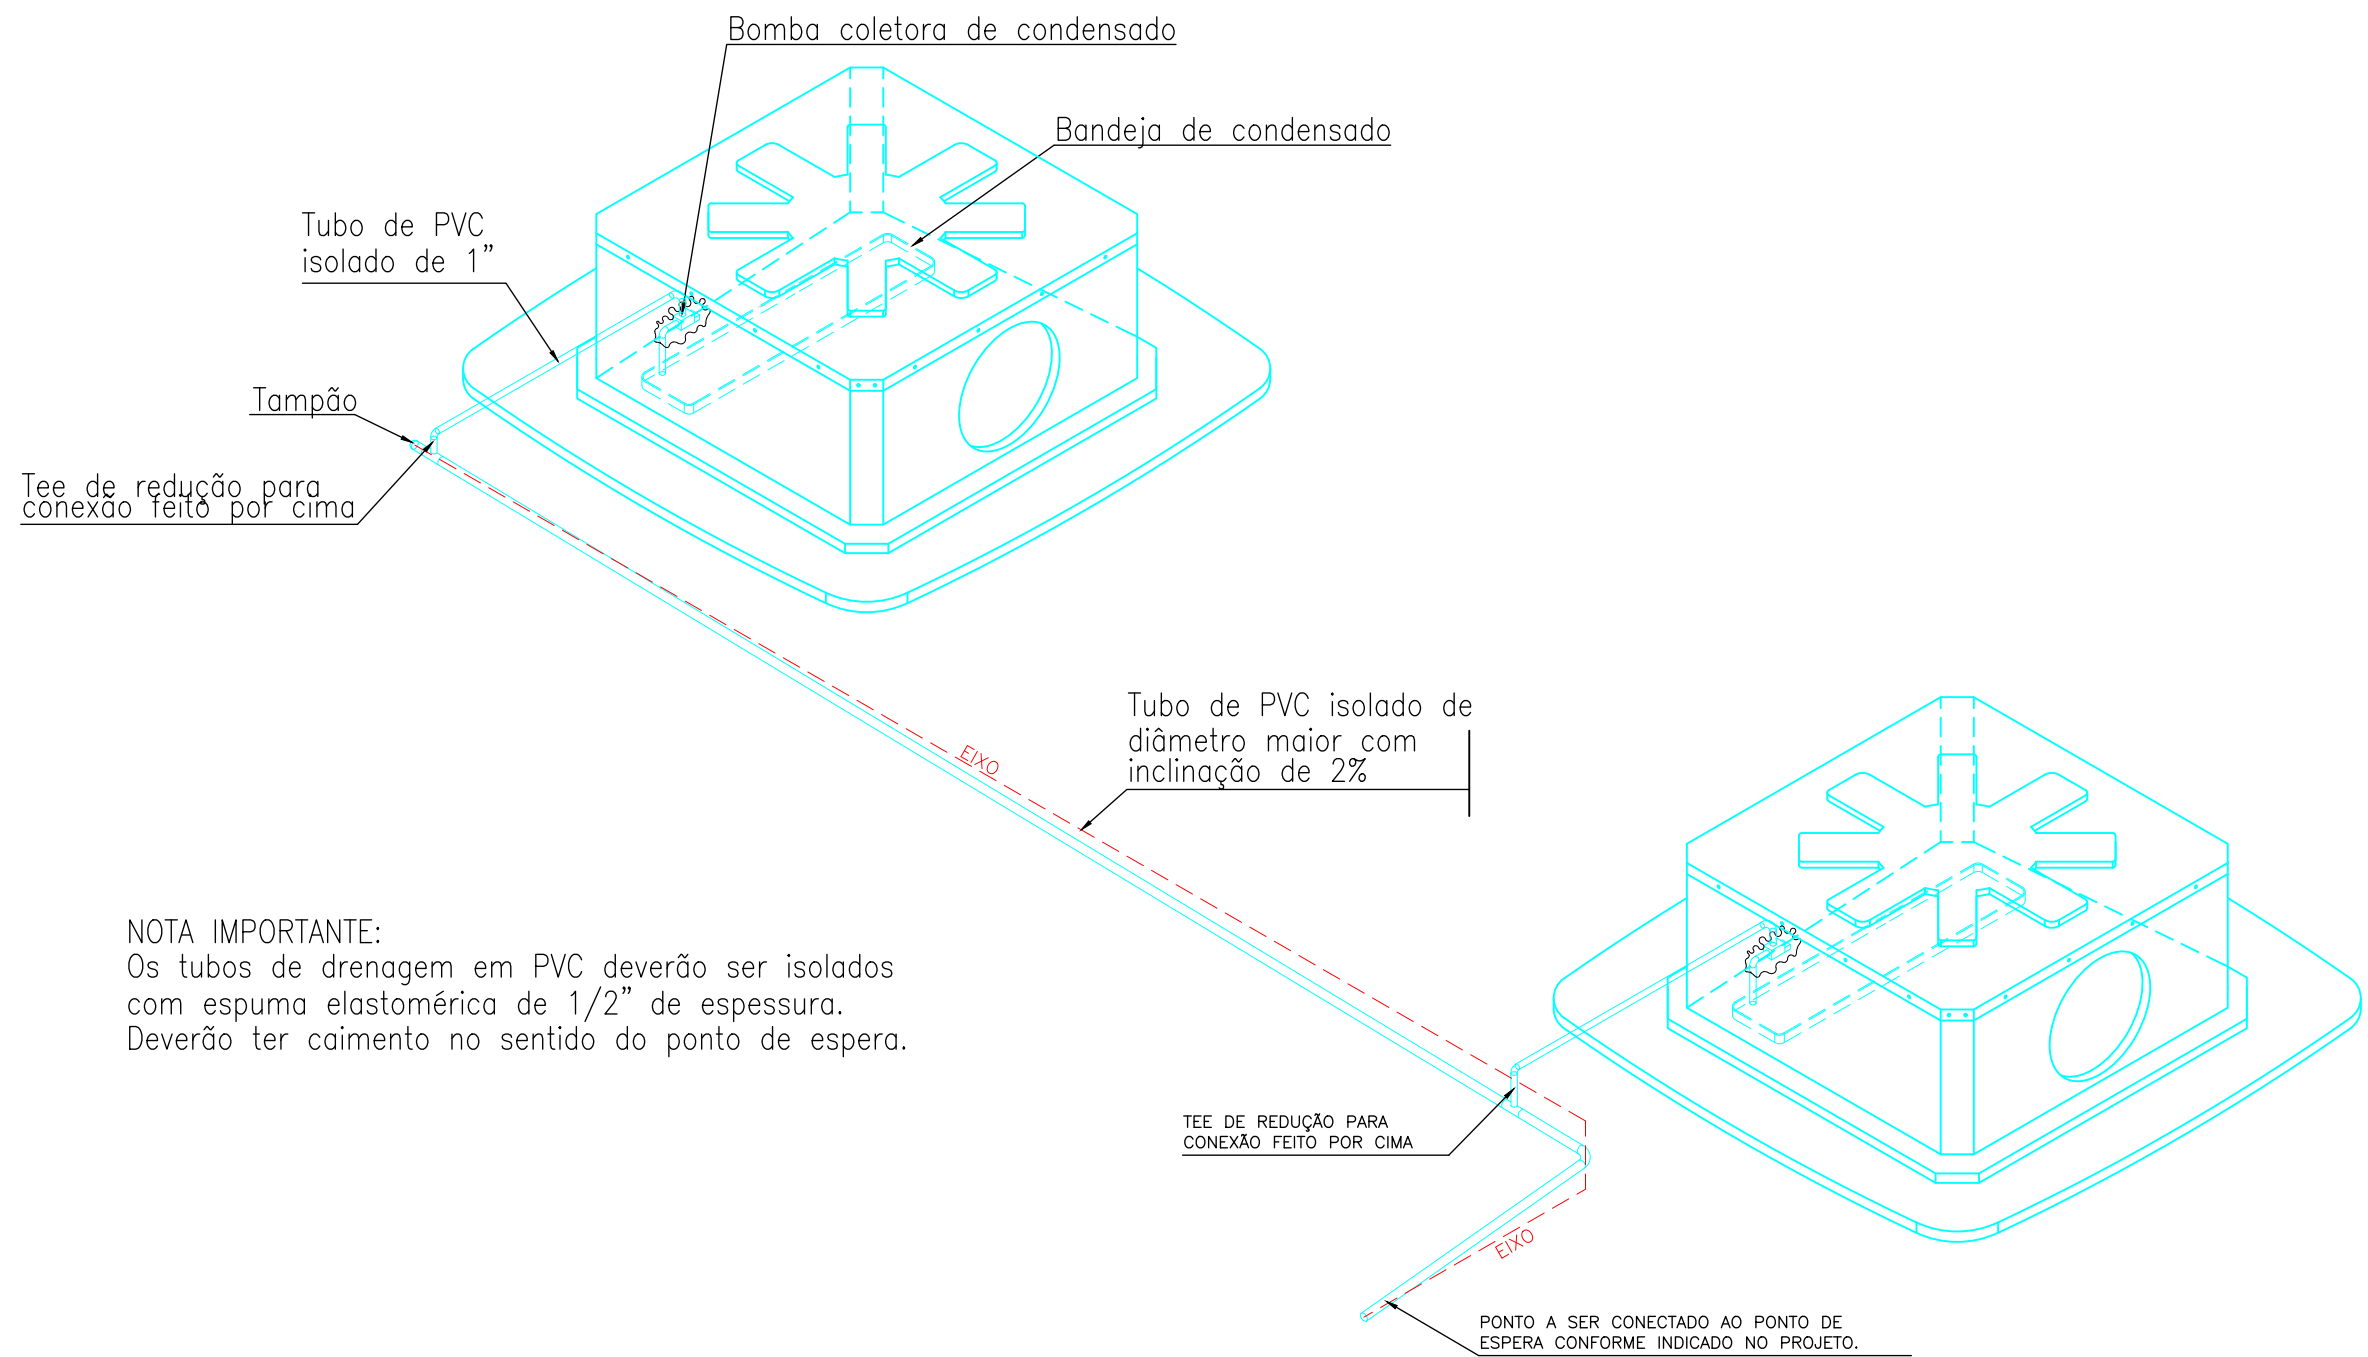

DETALHE GENÉRICO PARA CONEXÃO DOS DRENOS
SEM ESCALA

REVISÃO	FEITO POR	DATA	DESCRIÇÃO DA REVISÃO

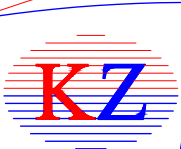

PROJETOS & CLIMATIZAÇÃO

CLIENTE
SENAC UNIDADE TIRADENTES

OBRA / LOCAL
CLÍNICA PSICOLÓGICA - 3º PAVIMENTO

SISTEMA
AR CONDICIONADO VRF

TÍTULO
DETALHES

FASE DO PROJETO
☐ EP ☐ AP ☒ PE

DESENHO Nº
08/08

DESENHO CAD Nº
116-ARC-08

DATA
25/06/2024

FEITO POR
RICARDO

RESPONSÁVEL
RICARDO A.M. HOPE

ART

REVISÃO
0