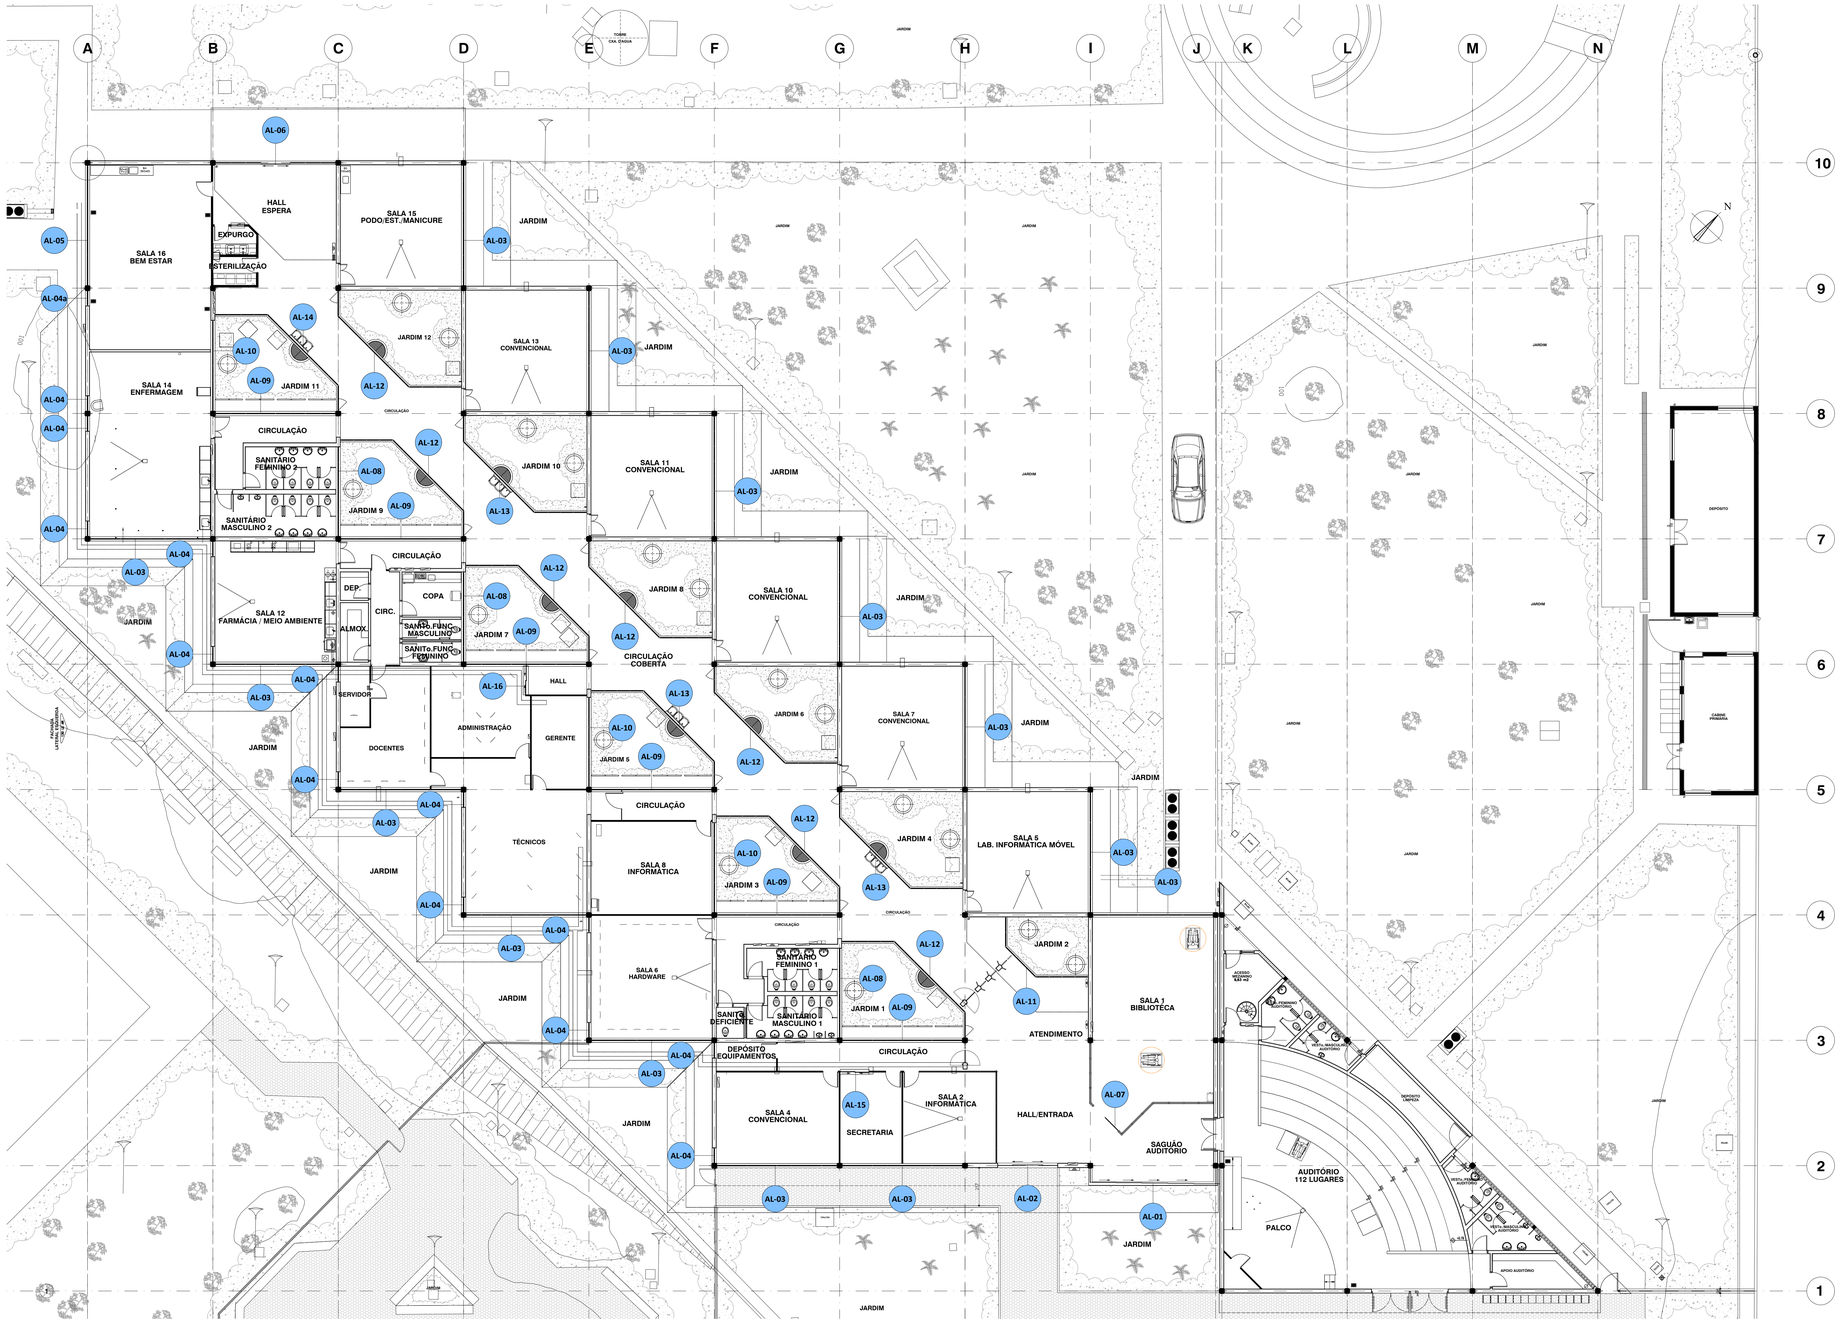

PLANTA PARCAIL - TÉRREO

ESC. 1:150

NOTAS:

1. PROJETO DE EXECUÇÃO DEVE SER ELABORADO PELO SERRALHEIRO CONTRATADO.

FIXAÇÃO

- TODOS OS PARAFUSOS APLICADOS EM PERFIS DE ALUMÍNIO SÃO DE AÇO INOX AUSTENÍTICO AISI 304 PASSIVADOS E QUANDO APARENTES SERÃO DE COR COMPATÍVEL COM A COR DA ESQUADRIA.
- PARA ACESSÓRIOS FIXADOS POR REBITE "POP" OS MESMOS SERÃO DE AÇO INOX OU ALUMÍNIO COMPATIVEL COM OS ESFORÇOS SOLICITANTES.
- NÃO SERÃO USADOS REBITES DE REPUXO TIPO "POP" NOS LOCAIS SUJEITOS A ESFORÇO DE CISALHAMENTO.

COMPONENTES

- TODOS OS COMPONENTES COR PRETA .
- TODOS OS ACESSÓRIOS ATENDEM AOS ESFORÇOS DE USO ESTABELECIDOS DA NBR-10821

PERFIS / GUARNIÇÕES

- TODOS OS PERFIS DE ALUMÍNIO CORRESPONDEM A LIGA 6060 T5.
- TODAS AS GAXETAS SÃO EM EPDM E ATENDEM AOS PARÂMETROS ESTABELECIDOS NA NORMA NBR-13.756.
- AS GAXETAS POSSUEM FORMATO E DIMENCIONAMENTO ADEQUADO PARA GARANTIA A VEDAÇÃO E TER OS CANTOS PERFEITAMENTE AJUSTADOS.

SELANTES

- A APLICAÇÃO DE SILICONE NEUTRO DEVERÁ SER EFETUADA NAS VEDAÇÕES DE TODAS AS JUNTAS ENTRE PERFIS, REVESTIMENTO, TAMPAS OU QUALQUER OUTRA PARTE SUJEITA A INFILTRAÇÃO.
- BITE DO SILICONE ESTRUTURAL DEVERÁ SER CALCULADO PELO FABRICANTE

APLICAÇÃO / USO	DOWSIL	MOMENTIVE
Juntas de Perfis	CPS	TOP 490N
Selamentos em geral	CPS (capacidade de movimentação ± 40%) 791 (capacidade de movimentação ± 50%)	TOP 490N (capacidade de movimentação ± 35%) SCS2000N / SWS (capacidade de movimentação ± 50%)
Colagem Estrutural MONOCOMPONENTE	995 (cura 1mm/dia) 3-0117 (cura 2mm/dia)	SSG4000 (cura 1mm/dia) SSG4800J (cura 2mm/dia)
Colagem Estrutural BI COMPONENTE	983 (com uso de primer) ---	SSG4400 (com uso de primer) SSG4600 (sem uso de primer)

LISTA DE CORTE

- DEVERÃO SER EMITIDAS PELO SERRALHEIRO AS MEDIDAS DE FABRICAÇÃO DAS ESQUADRIAS QUE DEVEM SER AFERIDAS E CONFERIDAS "IN LOCO" E SERÃO INTEIRAMENTE DE RESPONSABILIDADE DO FABRICANTE.

LINHA/SISTEMISTA

ACABAMENTO SUPERFICIAL

VIDROS

ESTRUTURA METÁLICA AUXILIAR

- AS ESTRUTURAS METÁLICAS INDICADAS EM NOSSO PROJETO SÃO ILUSTRATIVAS. E DEVERÃO SEGUIR DIMENSIONAMENTO DE PROJETO ESPECÍFICO.

REVISÃO:	DESCRIÇÃO:	DATA:	DES.:	APROV.:
00	EMISSÃO INICIAL	07.05.2026	AB	

ALBO CONSULTORIA

Cliente:
112.17 SENAC - Serviço Nacional de Aprendizagem Comercial

Obra:
SENAC CATANDUVA - REFORMA
RUA SANTOS, Nº300 - CATANDUVA - SÃO PAULO

Disciplina:
ESQUADRIAS DE ALUMÍNIO

Fase:
PC
PROJETO CONCEITUAL

e-mail : andersonbueno@alboconsultoria.com.br I cel : +55 11 984296277

Rev.: 00

Título / Descrição:
PLANTA TÉRREO
LOCALIZAÇÃO DOS CAIXILHOS

Esc.: INDICADA

Folha:
001

Responsável:	Desenho:	Data:	Arquivo:
ARQ. ANDERSON BUENO	AB	07.05.2026	CAT-CXO-PC-001-DET-R00