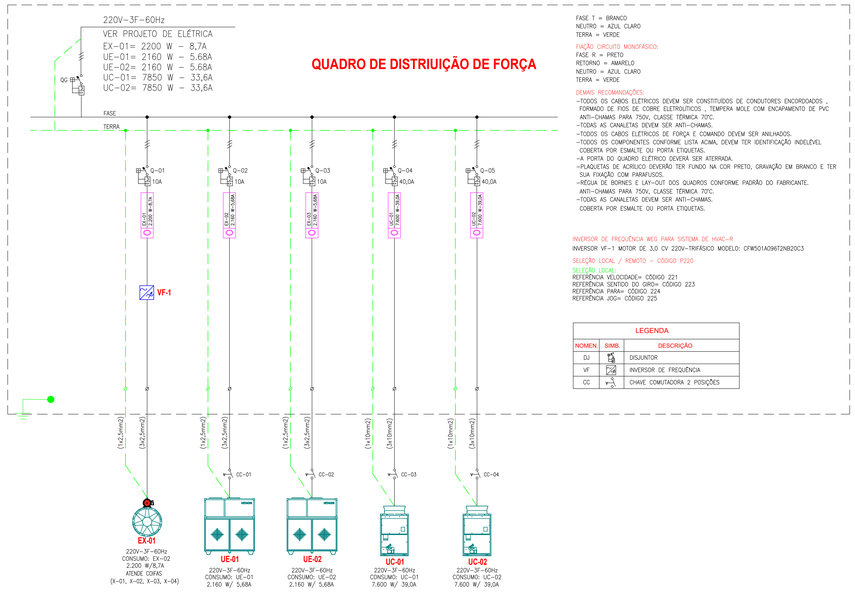

FASE T = BRANCO
NEUTRO = AZUL CLARO
TERRA = VERDE

FAÇÃO CIRCUITO MONOFÁSICO:
FASE R = PRETO
RETORNO = AMARELO
NEUTRO = AZUL CLARO
TERRA = VERDE

DEMAIS RECOMANDAÇÕES:
–TODOS OS CABOS ELÉTRICOS DEVEM SER CONSTITUIDOS DE CONDUTORES ENCORDOADOS , FORMADO DE FIOS DE COBRE ELETROLÍTICOS , TEMPERA MOLE COM ENCAPAMENTO DE PVC ANTI–CHAMAS PARA 750V, CLASSE TÉRMICA 70°C.
–TODAS AS CANALETAS DEVEM SER ANTI–CHAMAS.
–TODOS OS CABOS ELÉTRICOS DE FORÇA E COMANDO DEVEM SER ANILHADOS.
–TODOS OS COMPONENTES CONFORME LISTA ACIMA, DEVEM TER IDENTIFICAÇÃO INDELÉVEL COBERTA POR ESMALTE OU PORTA ETIQUETAS.
–A PORTA DO QUADRO ELÉTRICO DEVERÁ SER ATERRADA.
–PLAQUETAS DE ACRILICO DEVERÃO TER FUNDO NA COR PRETO, GRAVAÇÃO EM BRANCO E TER SUA FIXAÇÃO COM PARAFUSOS.
–RÉGUA DE BORNES E LAY–OUT DOS QUADROS CONFORME PADRÃO DO FABRICANTE.
ANTI–CHAMAS PARA 750V, CLASSE TÉRMICA 70°C.
–TODAS AS CANALETAS DEVEM SER ANTI–CHAMAS.
COBERTA POR ESMALTE OU PORTA ETIQUETAS.

INVERSOR DE FREQUÊNCIA WEG PARA SISTEMA DE HVAC–R
INVERSOR VF–1 MOTOR DE 3,0 CV 220V–TRIFÁSICO MODELO: CFW501A096T2NB20C3

SELEÇÃO LOCAL / REMOTO = CÓDIGO P220

SELEÇÃO LOCAL:
REFERÊNCIA VELOCIDADE= CÓDIGO 221
REFERÊNCIA SENTIDO DO GIRO= CÓDIGO 223
REFERÊNCIA PARA= CÓDIGO 224
REFERÊNCIA JOG= CÓDIGO 225

LEGENDA		
NOMEN.	SIMB.	DESCRIÇÃO
DJ		DISJUNTOR
VF		INVERSOR DE FREQUÊNCIA
CC		CHAVE COMUTADORA 2 POSIÇÕES

5.3. Kit Válvula de Expansão

5.3.1. Caixa de Controle Elétrico

(mm)

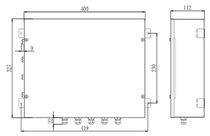

5.3.2. Caixa da Válvula de Expansão

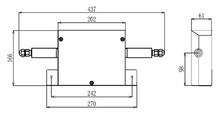

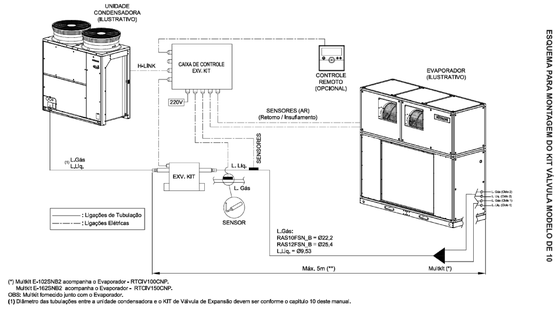

(*) Multikit E-102SNB2 acompanha o Evaporador - RTCIV100CNP.
Multikit E-152SNB2 acompanha o Evaporador - RTCIV150CNP.
OBS: Multikit fornecido junto com o Evaporador.
(**) Diâmetro das tubulações entre a unidade condensadora e o KIT de Válvula de Expansão devem ser conforme o capítulo 10 deste manual.

ESQUEMA PARA MONTAGEM DO KIT VÁLVULA MODELO DE 10

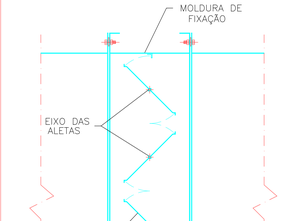

ISOLAMENTO BORRACHA ESPONJOSA	
DIÂMETRO TUBO (mm)	ESPES. (mm)
ATÉ 25mm	19
ENTRE 32mm ATÉ 125mm	32
ACIMA DE 125mm	DUAS CAMADAS DE MANTA COM 25mm CADA

DET. ISOLAMENTO DA REDE FRIGORÍGENA AO TEMPO
SEM ESCALA

DETALHE DAMPER DE REGULAGEM
SEM ESCALA

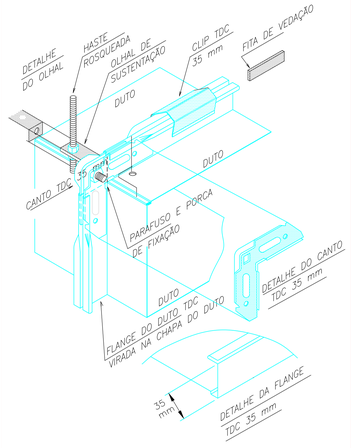

DETALHE DE FIXAÇÃO DOS DUTOS - TDC

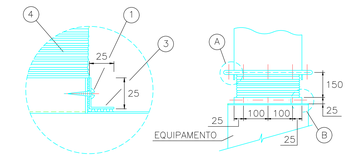

DETALHE "B"

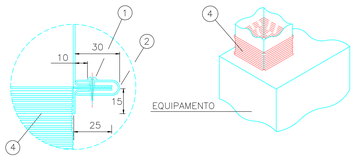

DETALHE "A"

MATERIAIS

1– PARAF. A.ATARRACHANTE Ø4,8x25mm
2– JUNTA TIPO "U" – CHAPA #26
3– CANTONEIRA DE CHAPA #26
4– LONA PLÁSTICA FLEXÍVEL

OBS: DIMENSÕES EM MILÍMETROS, EXCETO OUTRAS INDICADAS.

JUNTA FLEXÍVEL PARA EQUIPAMENTOS

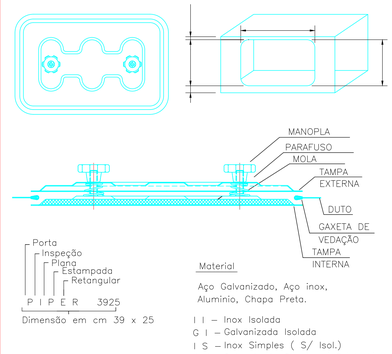

DETALHE DE PORTA DE INSPEÇÃO (PARA DUTOS CONVENCIONAIS)

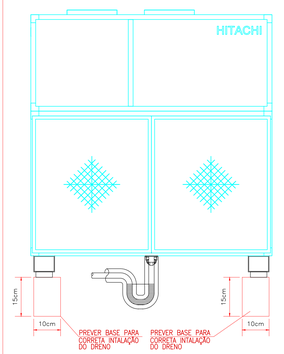

PREVER ISOLANTE TÉRMICO NO DRENO CONSIDERANDO UM TRECHO DE 3m A PARTIR DA MÁQUINA, A FIM DE EVITAR CONDENSAÇÃO EXTERNA AO TUBO

DET. ISOLAMENTO DO DRENO
SEM ESCALA

REVISÃO	FEITO POR	DATA	DESCRIÇÃO DA REVISÃO

KZ PROJETOS & CLIMATIZAÇÃO
CREA 'A' 2106470
Rua Prof. Roberto Mange, nº 439
Campinas – SP – CEP 13070-040
Fone: 55 (11) 3514-3800
e-mail: projetos@kzac.com.br

CLIENTE:
CENTRO UNIVERSITÁRIO SENAC

OBRA / LOCAL:
CAMPUS SÃO PEDRO - CONFEITARIA

SISTEMA:
CLIMATIZAÇÃO 100% AR EXTERNO VRF E EXAUSTÃO

FASE DO PROJETO: ☐ EP ☐ AP ☒ PE

TÍTULO:
DIAGRAMA ELÉTRICO DE FORÇA, DETALHES DE INTERLIGAÇÕES DO SPLITÃO E DETALHES CONSTRUTIVOS

DESENHO Nº: **03/03**

DESENHO CAD Nº	DATA	FEITO POR	RESPONSÁVEL	ART	REVISÃO
ARC-136	25/08/2025	HS	RICARDO A.M. HOPE		0
ESCALA: 1:50	PROJETO Nº: 136				