

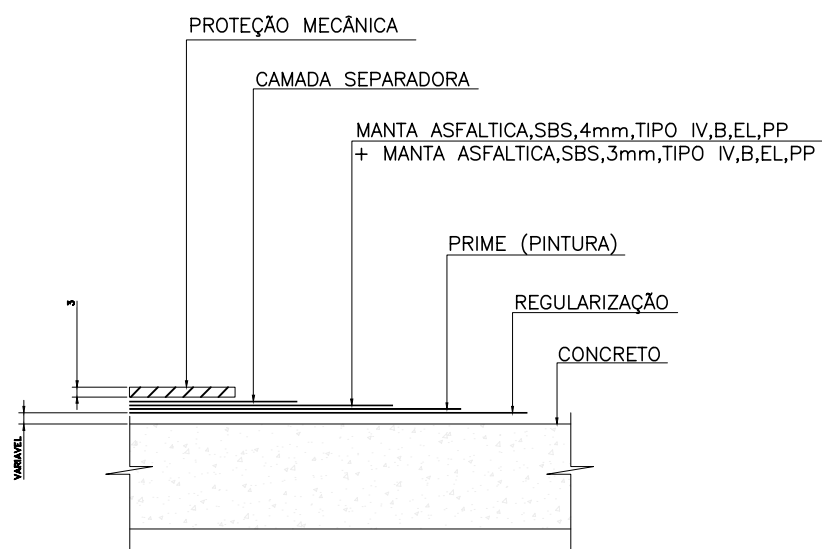



IMPERMEABILIZAÇÃO DA LAJE

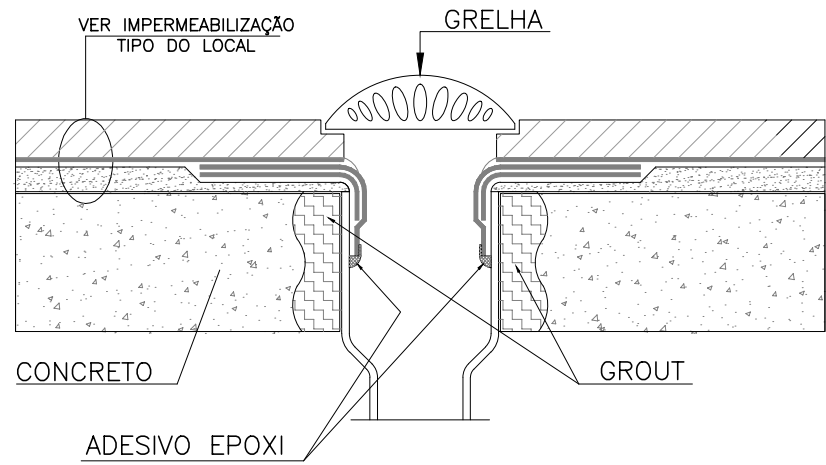


DET. TÍPICO DE IMPERMEABILIZAÇÃO
ESCALA 1:10 (PARA LAJE)

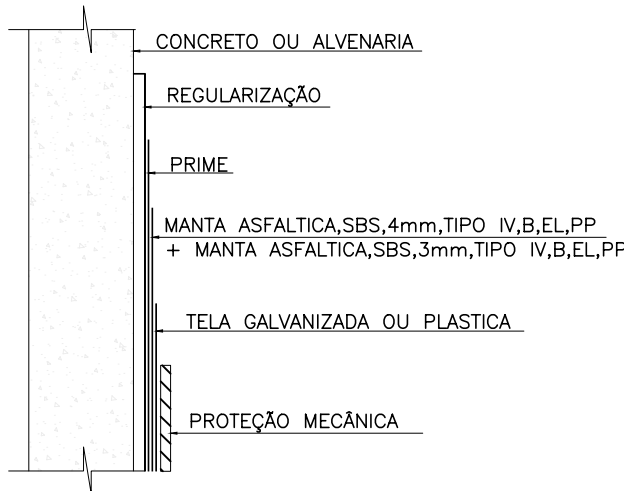

DETALHE DE VEDAÇÃO DAS DESCIDAS DE AP
ESCALA 1:10 (PARA LAJE)

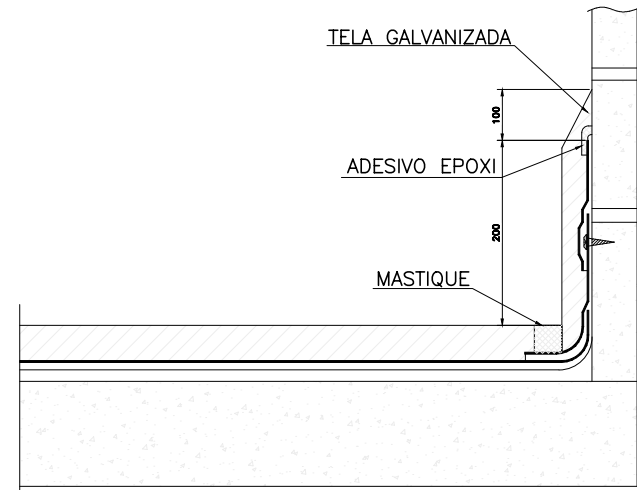


DET. TÍPICO PARA ENCONTRO COM MURETAS EXISTENTE
ESC. S/E (PARA LAJE)

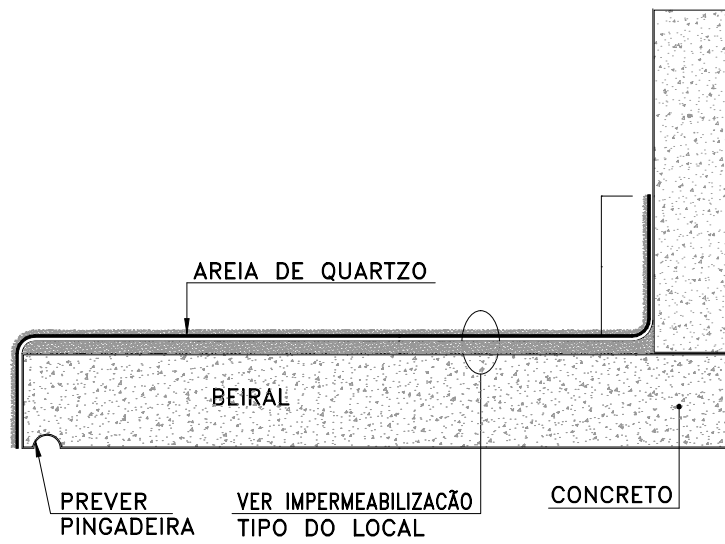


DET. DE DOBRA NA ESPESSURA DA LAJE
ESCALA 1:10 (PARA LAJE)


RUFOS

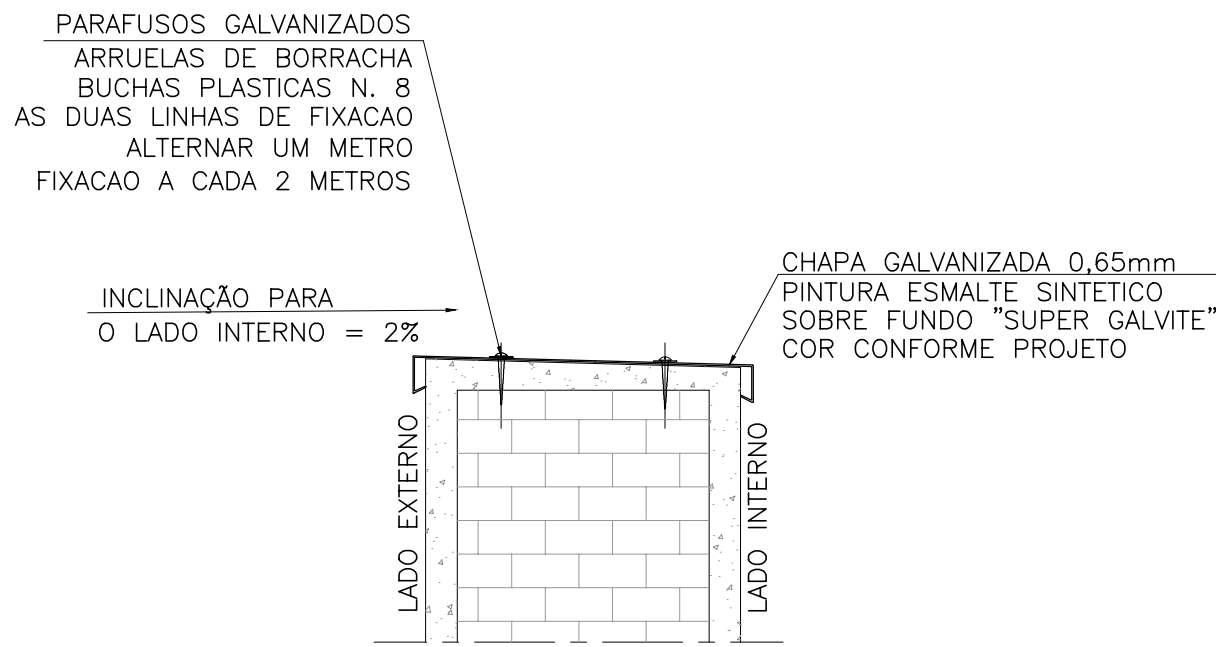

DET. TÍPICO DE RUFO
ESC. S/E (*CONFIRMAR MEDIDAS NO LOCAL) (PARA LAJE)

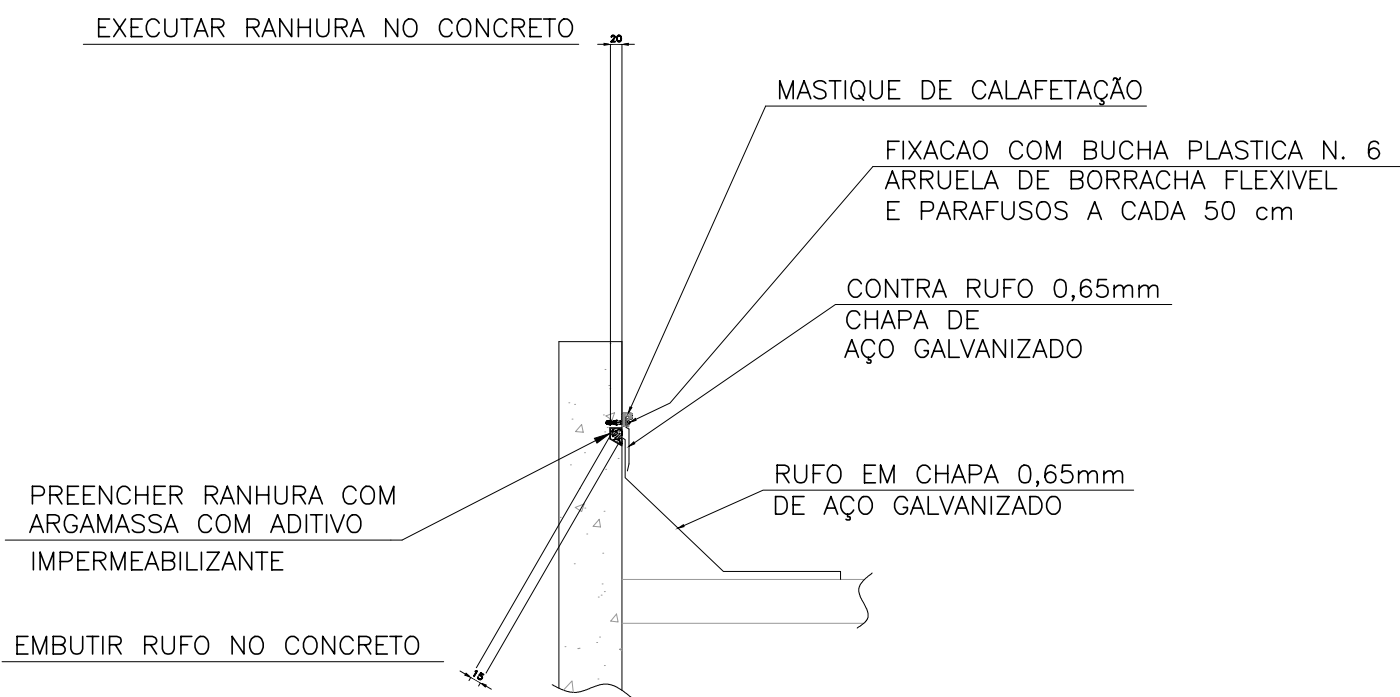

DET. TIP. DO CONTRA-RUFOS NAS PLATIBANDAS
ESCALA 1:10

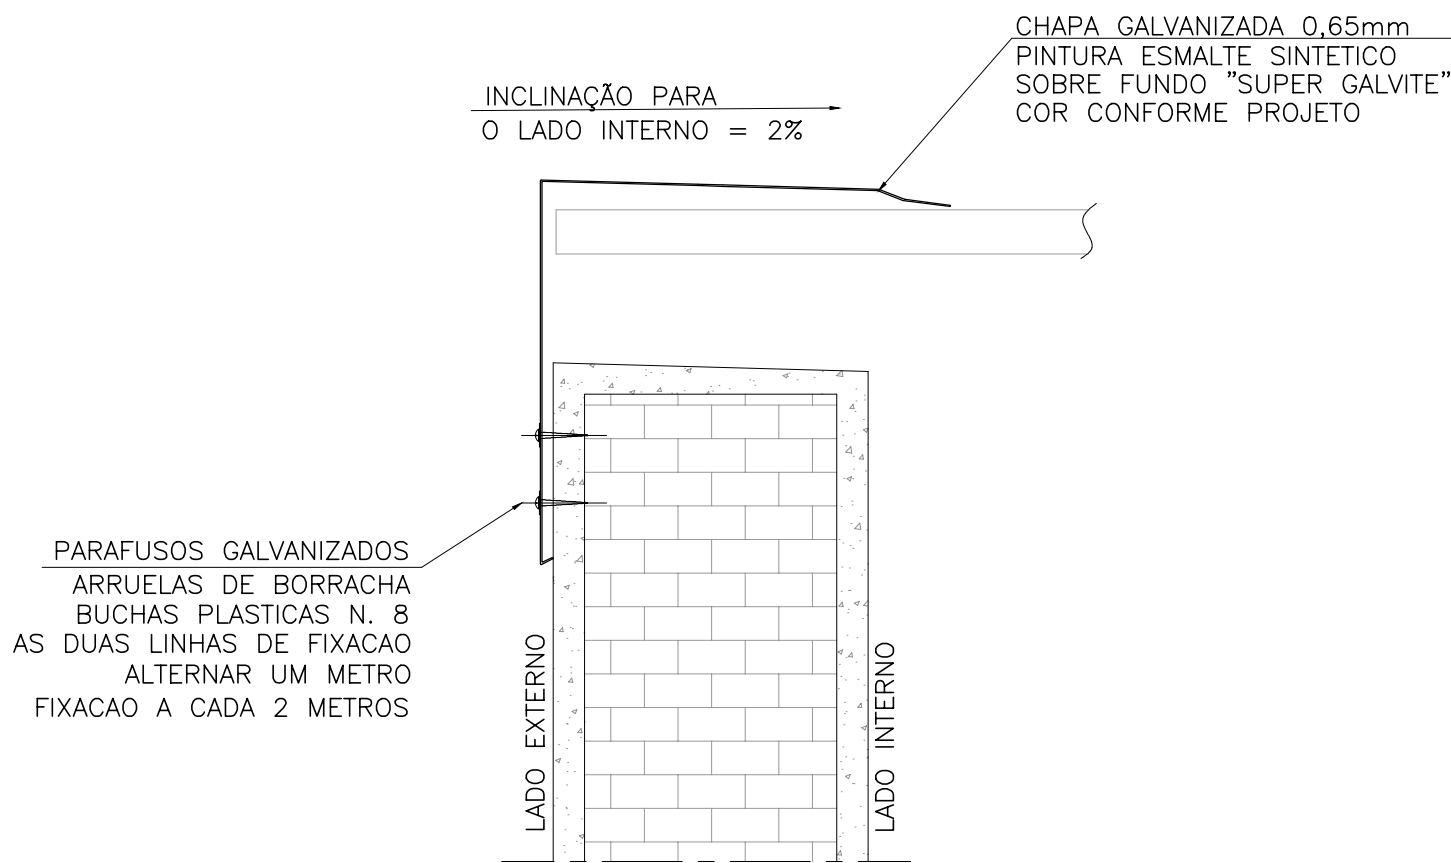


DET. TÍPICO DE RUFO
ESC. S/E (*CONFIRMAR MEDIDAS NO LOCAL) (PARA LAJE)

NOTAS:

01 - PARA NOTAS GERAIS VER FOLHA 001.

Rev. nº	Descrição	Modificado por	Data
R01	REVISÃO GERAL	STEEL	11/03/2025
R00	EMIÇÃO INICIAL	STEEL	11/03/2025

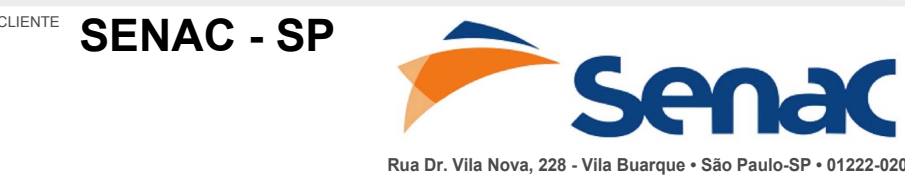

PROJETO	SENAC CATANDUVA REFORMA E AMPLIAÇÃO	CÓDIGO UNIDADE	CAT
ENDEREÇO	Rua Santos, 300	CÓDIGO UNIDADE	ESM
CIDADE	Catanduva	ESTADO	SP
CEP	16801-350	DISCIPLINA	1:150
CONTEÚDO	IMPERMEABILIZAÇÃO	ETAPA	PE
ETAPA	PROJETO EXECUTIVO	COORDENAÇÃO DA ETAPA	008
COORDENAÇÃO DA ETAPA	ARQUIVO DIGITAL	REVISÃO	R01
DIMENSÃO DA FOLHA	DATA DA EMISSÃO	TOTAL FLS. NA REVISÃO	00