



LAYOUT

ESC. 1:7,5

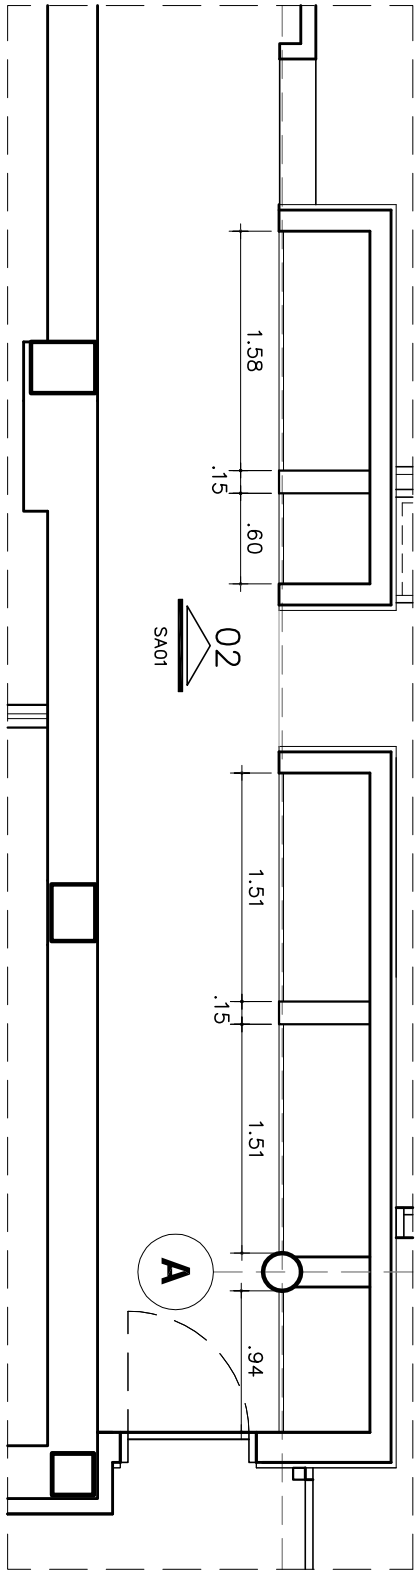


PLANTA – ARMÁRIOS

ESC. 1:50

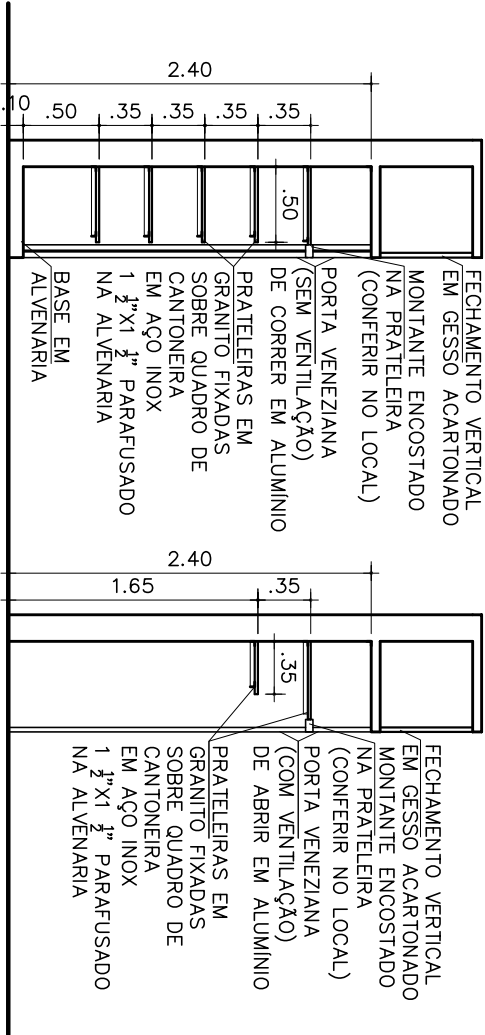


CORTE A

ESC. 1:50

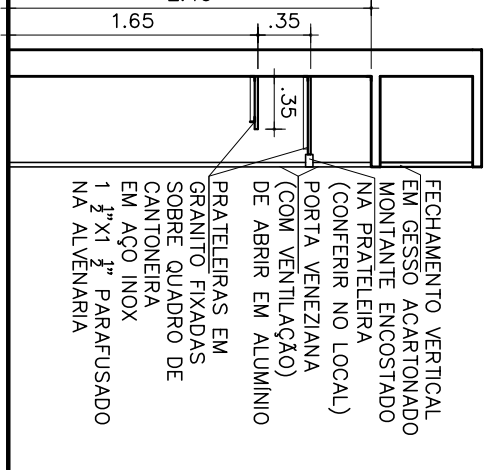


CORTE B

ESC. 1:50

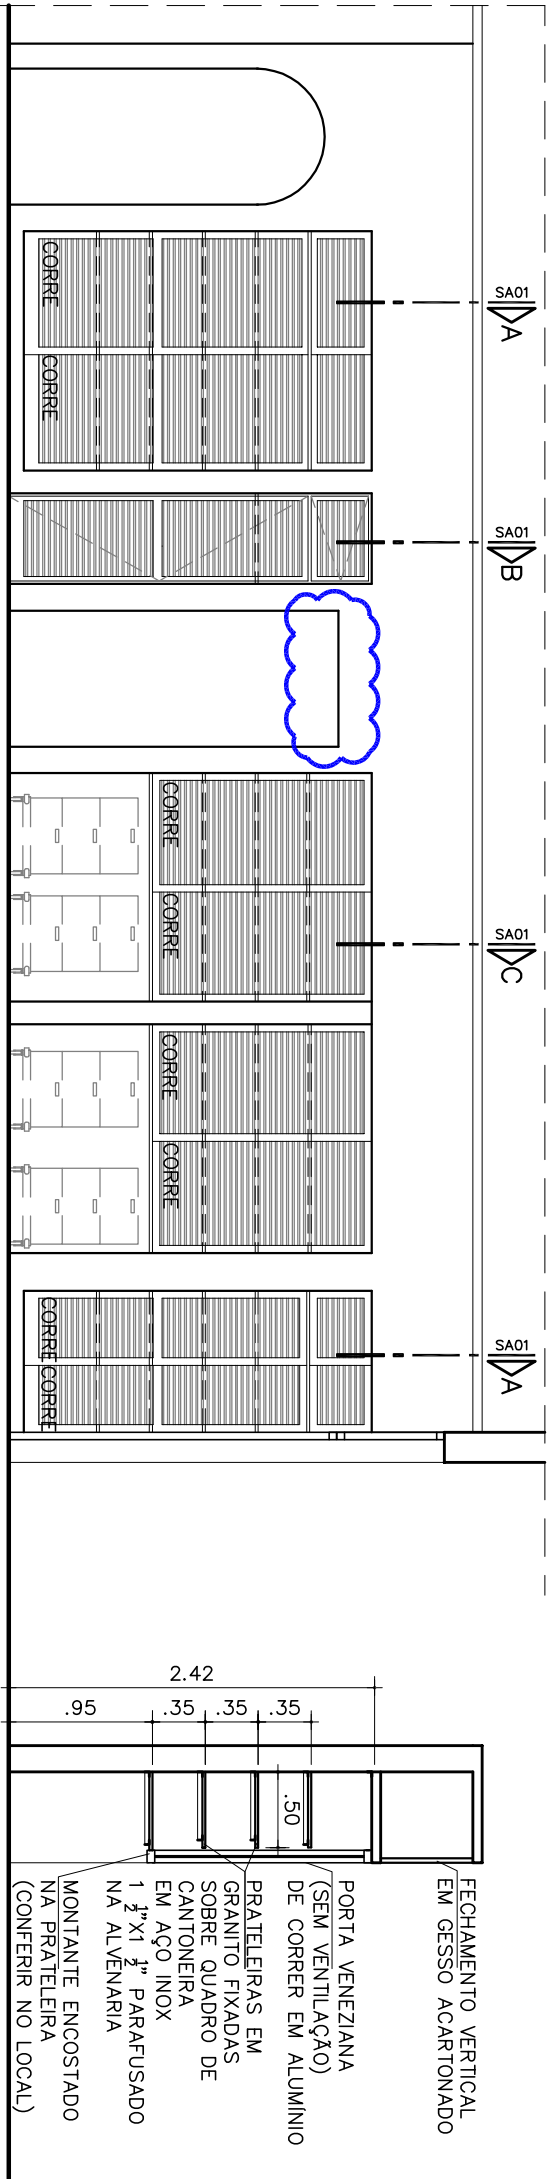

VISTA 02

ESC. 1:50

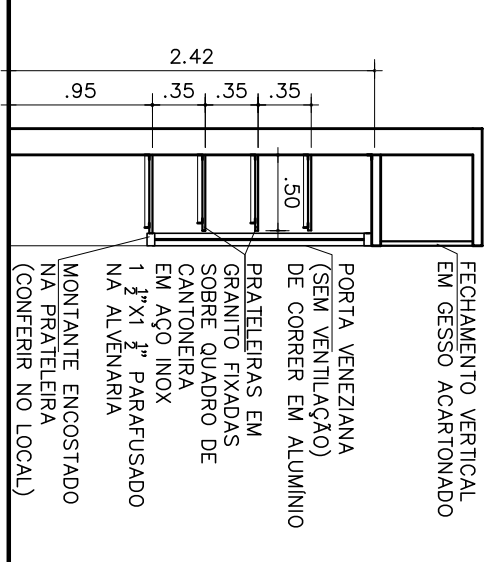

CORTE C

ESC. 1:50

LISTAGEM DO EQUIPAMENTOS

ITEM	QTD	DESCRIÇÃO
DIVERSOS		
V01 01		LAVATÓRIO DE MÃOS EM AÇO INOX
V02 01		RECHENTE PARA LIXO RETANGULAR
V03 01		MINIREFRIGERADOR
V04 01		MINIREFRIGERADOR
V05 01		SUPORE PARA MANGUEIRA EM AÇO INOX
V06 04		LUMINARIA PENDENTE RETRÁTIL COM LÂMPADA INFRA RED
V07 04		LUMINARIA PENDENTE RETRÁTIL COM LÂMPADA LED
CARROS		
C01 01		MESA EM AÇO INOX COM RODAS
C02 01		RECHENTE EM AÇO INOX PARA LIXO COM PEDAL
C03 01		CARRIO DE APOIO EM AÇO INOX
COCCÃO		
K01 01		MINI FORNO A CARVÃO
K02 01		FOGÃO A GÁS COM 04 QUEIMADORES
K03 01		FRITADEIRA A GÁS
K04 01		CONSERVADOR DE FRITURAS
K05 01		FORNO A LENHA
K06 01		PARILLA
K07 01		FORNO A CARVÃO
MESAS E BALCÕES		
M01 01		GABINETE EM AÇO INOX COM PORTAS E 02 CUBAS DE 50x50x25cm
M02 01		REFRIGERADOR HORIZONTAL COM 04 GAVETAS
M03 01		CONGELADOR HORIZONTAL COM 03 PORTAS E CABEÇOTE REFRIGERADO
M04 01		GABINETE EM AÇO INOX COM PORTAS E 01 CUBA DE 50x50x25cm
M05 02		GABINETE EM AÇO INOX COM PRATELERAS
M05A01		APOIO EM AÇO INOX PARA TAMPO EM GRANITO
M06 01		GABINETE EM AÇO INOX COM PRATELERAS
M07 01		BALCÃO EM AÇO INOX COM ESTUF A
M08 01		GABINETE EM AÇO INOX PARA COMPRESSOR
M09 01		GABINETE EM AÇO INOX PARA VINHUE
M10 01		GABINETE EM AÇO INOX PARA COUPERA E PRATELEIRA
M11 01		REFRIGERADOR HORIZONTAL COM 02 GAVETAS E 03 PORTAS
M12 01		GABINETE EM AÇO INOX COM PRATELERAS
M13 01		GABINETE EM AÇO INOX PARA APOIO DO FORNO A CARVÃO
M14 01		GABINETE EM AÇO INOX PARA APOIO DO FORNO A CARVÃO
M15 01		GABINETE EM AÇO INOX COM PRATELERAS
EXAUSTÃO		
X01 01		COIFA MULTI VORTEX EM AÇO INOX COM SISTEMA UV
X02 01		COIFA DE LAVAGEM CARBON EM AÇO INOX COM SISTEMA UV
X03A 01		SISTEMA DE EXTINÇÃO DE INCENDIO PARA COIFA X01
X03B 01		SISTEMA DE EXTINÇÃO DE INCENDIO PARA COIFA X02

FINAIS	ESPESSES.
01	0,10
02	0,20
03	0,30
04	0,40
05	0,50
06	0,60
07	0,15
08	0,05
09	0,15
10	0,15
11	0,18
14	0,18
154	0,15
251-254	0,15

DET.02 ARMÁRIOS – CIRCULAÇÃO

ESC. 1:50

05	29.09.2022	RSJ	SUF	ALTERAÇÕES CONFORME INDICADO EM ROSA
04	06.09.2022	RSJ	SUF	ALTERAÇÕES CONFORME INDICADO EM VERDE
03	25.10.2019	RSJ	SUF	ATUALIZAÇÃO CONFORME BASE DA ARQUITETURA
02	07.10.2019	RSJ	SUF	ACRÉSCIMO DE FORNOS A CARVÃO E SUBSTITUIÇÃO DE PARILLA - CONFORME INDICADO
01	26.11.2018	RSJ	SUF	AJUSTE DE PORTAS E PRATELERAS DOS ARMÁRIOS (DET.02), CONFORME PROJETO DE ESQUADRIAS
00	09.04.2018	RSJ	SUF	EMISSION INICIAL

Projeto				GRANDE HOTEL - CAMPOS DO JORDÃO	
senax				GRILL - COZINHA	
Local	CAMPOS DO JORDÃO- SP			Autoria Proj.	INTERARQ
Título	LAYOUT			Folha n°	SA01
Área Técnica	SERVIÇO DE ALIMENTAÇÃO	Fase	PROJETO EXECUTIVO	Escala:1:75	
Resp. Técnico	SONIA F. LAVOR FRANCO	CAU	A4834-8	Revisão	05
Desenho RSJ	Verif. SUF	Arquivo	SENAC-2054-GR-EX-SA01	Data	29.09.2022



ARQUITETOS ASSOCIADOS

Rua Guapiá, 51 - Conj. 707  
São Paulo - SP  
cep 05089 001  
tel 11 3675 1335  
projetos@interarqsp.com.br