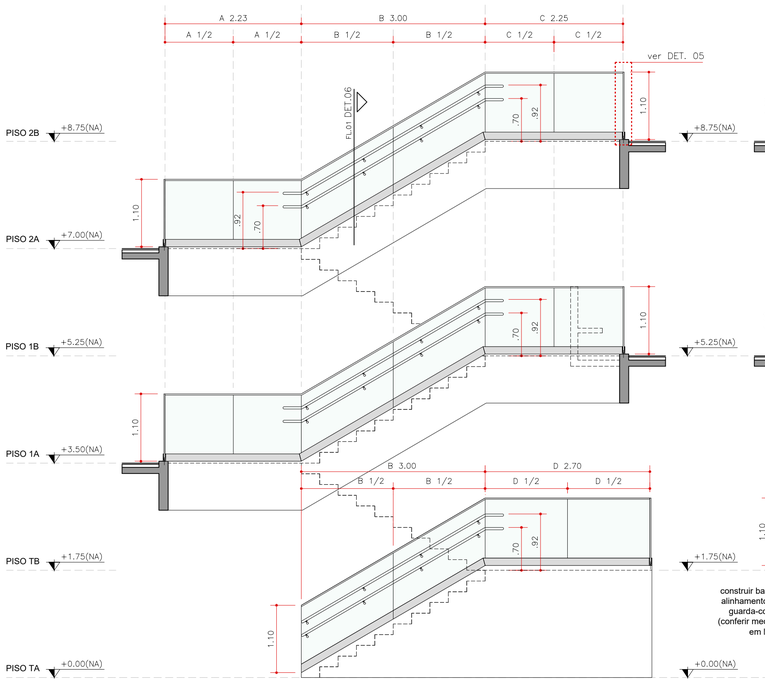

VISTA 01

ESCALA 1:50 - MEDIDAS EM M

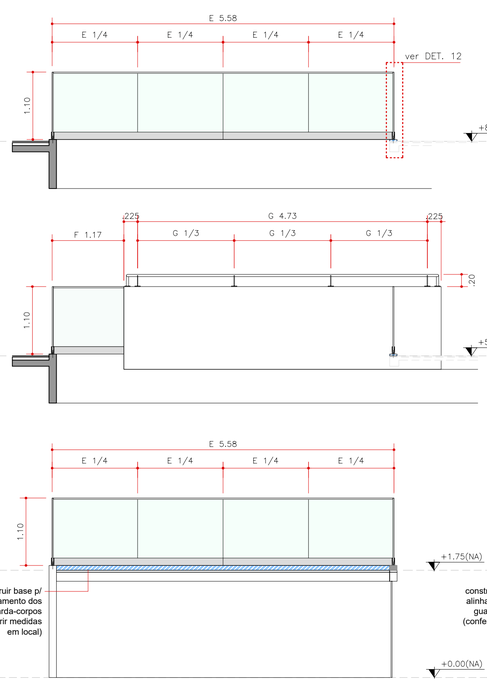

VISTA 02

ESCALA 1:50 - MEDIDAS EM M

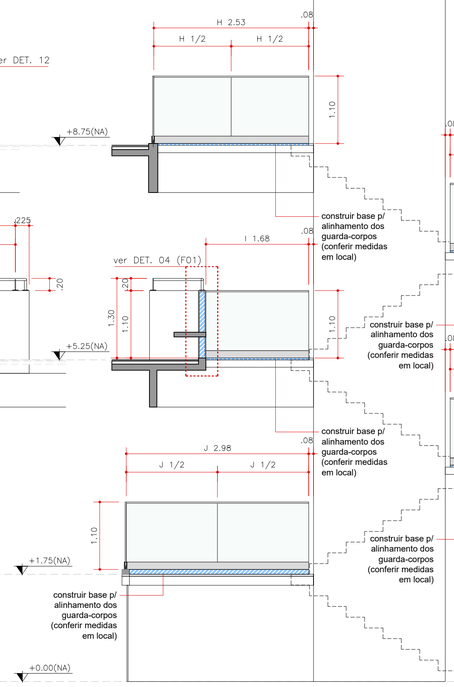

VISTA 03

ESCALA 1:50 - MEDIDAS EM M

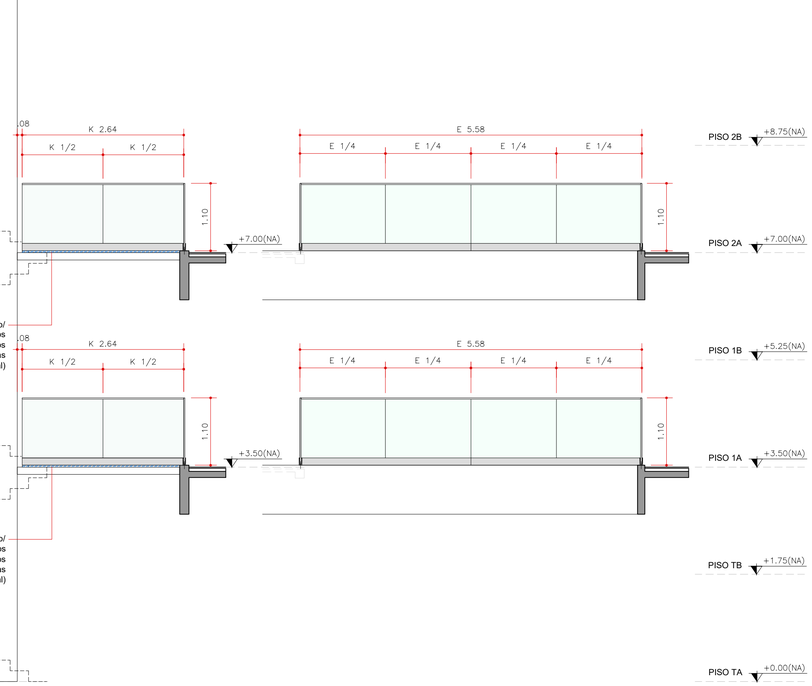

VISTA 04

ESCALA 1:50 - MEDIDAS EM M

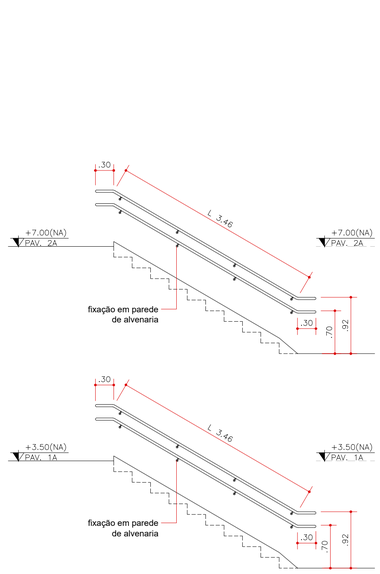

VISTA 05

ESCALA 1:50 - MEDIDAS EM M

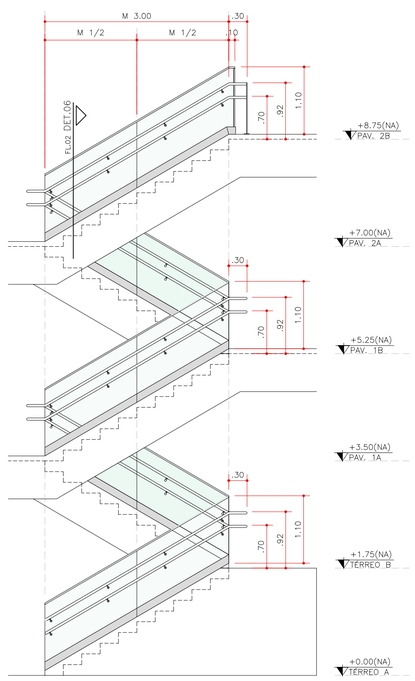

VISTA 06

MEDIDAS EM M

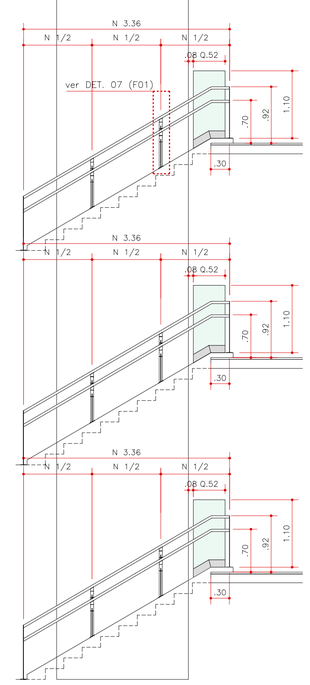

VISTA 07

ESCALA 1:50 - MEDIDAS EM M

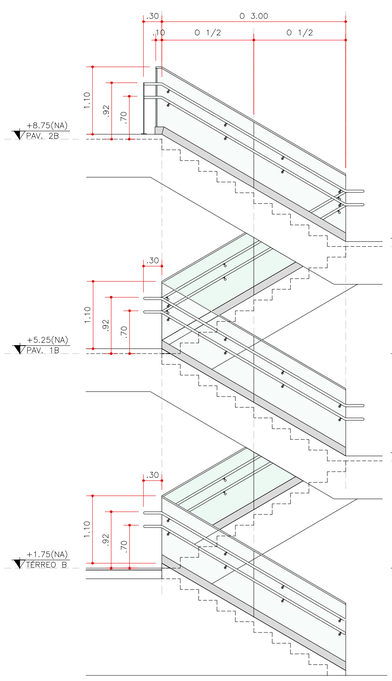

VISTA 08

ESCALA 1:50 - MEDIDAS EM M

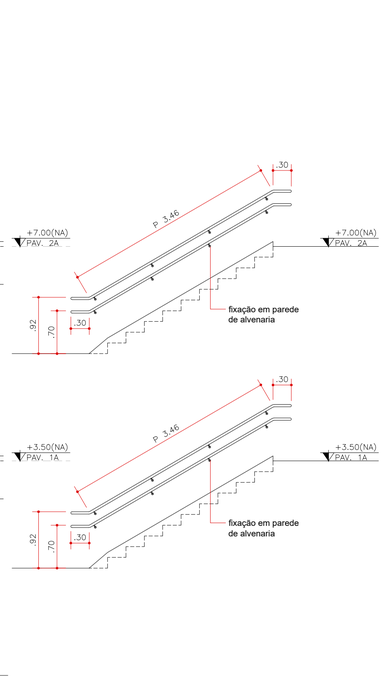

VISTA 09

ESCALA 1:50 - MEDIDAS EM M

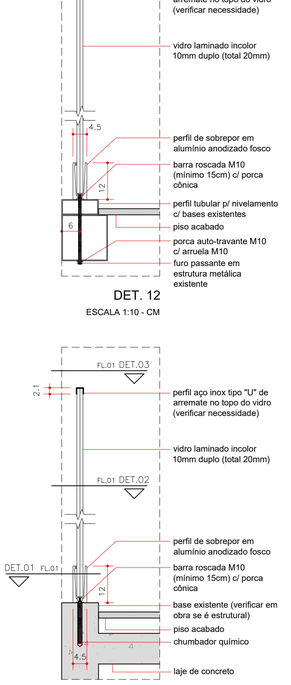

DET. 12

ESCALA 1:10 - CM

DET. 05

ESCALA 1:10 - CM

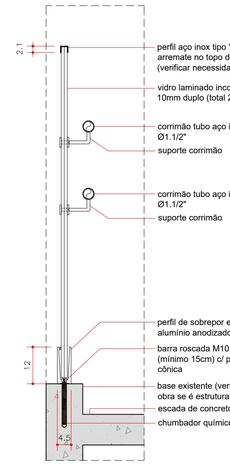

DET. 06

ESCALA 1:10 - CM

NOTAS

1. ESTE DESENHO FOI PROJETADO PARA USO ESPECÍFICO NO LOCAL ABAIXO DESCRITO, NÃO SENDO AUTORIZADA A REPRODUÇÃO EM OUTRO LOCAL.
2. COTAS EM METROS
3. TODAS AS COTAS ESTÃO EM ACABADO, QUANDO NÃO HOUVER OUTRAS ESPECIFICAÇÕES
4. CONFIRMAR MEDIDAS EM OBRA, NÃO TOMAR MEDIDAS COM ESCALA; EM CASO DE INCOMPATIBILIDADE DO DESENHO COMUNICAR O RESPONSÁVEL PELA OBRA.
5. QUAISQUER DÚVIDAS DEVEM SER ESCLARECIDAS JUNTO AO COORDENADOR DO PROJETO.
6. QUALQUER MODIFICAÇÃO A SER EXECUTADA DEVERÁ SER CONTATADO O ARQUITETO RESPONSÁVEL PELO PROJETO.

À REMOVER

À CONSTRUIR

REVISÕES

8			
7			
6			
5			
4	Adição de detalhe 12 e revisão de detalhes 05 e 06		20/04/2023
3	Adição de detalhe 11 do guarda-corpo da escada de emergência		25/10/2022
2	Adição de guarda-corpo da escada de emergência		11/10/2022
1	Adição de guarda-corpos das rampas do pav. térreo		03/10/2022
0	Emissão inicial		16/09/2022

obra SENAC VILA PRUDENTE

endereço RUA ORFANATO, 316, SÃO PAULO - SP

assunto GUARDA - CORPO
PLANTAS - PROPOSTA

folha 02/02

escala 1 : 50

rev 04

etapa PROJETO EXECUTIVO

data 20/04/2023

Senac

libeskindllovet
ARQUITETOS

r. vitorino carmilo 378 I 01153 000 I sp I tel 3666 6633 I arq@lla.arq.br I CLAUDIO LIBESKIND I SANDRA LLOVET I ARQUITETOS