



PAVIMENTO TÉRREO - SITUAÇÃO ATUAL  
ESCALA: 1:200

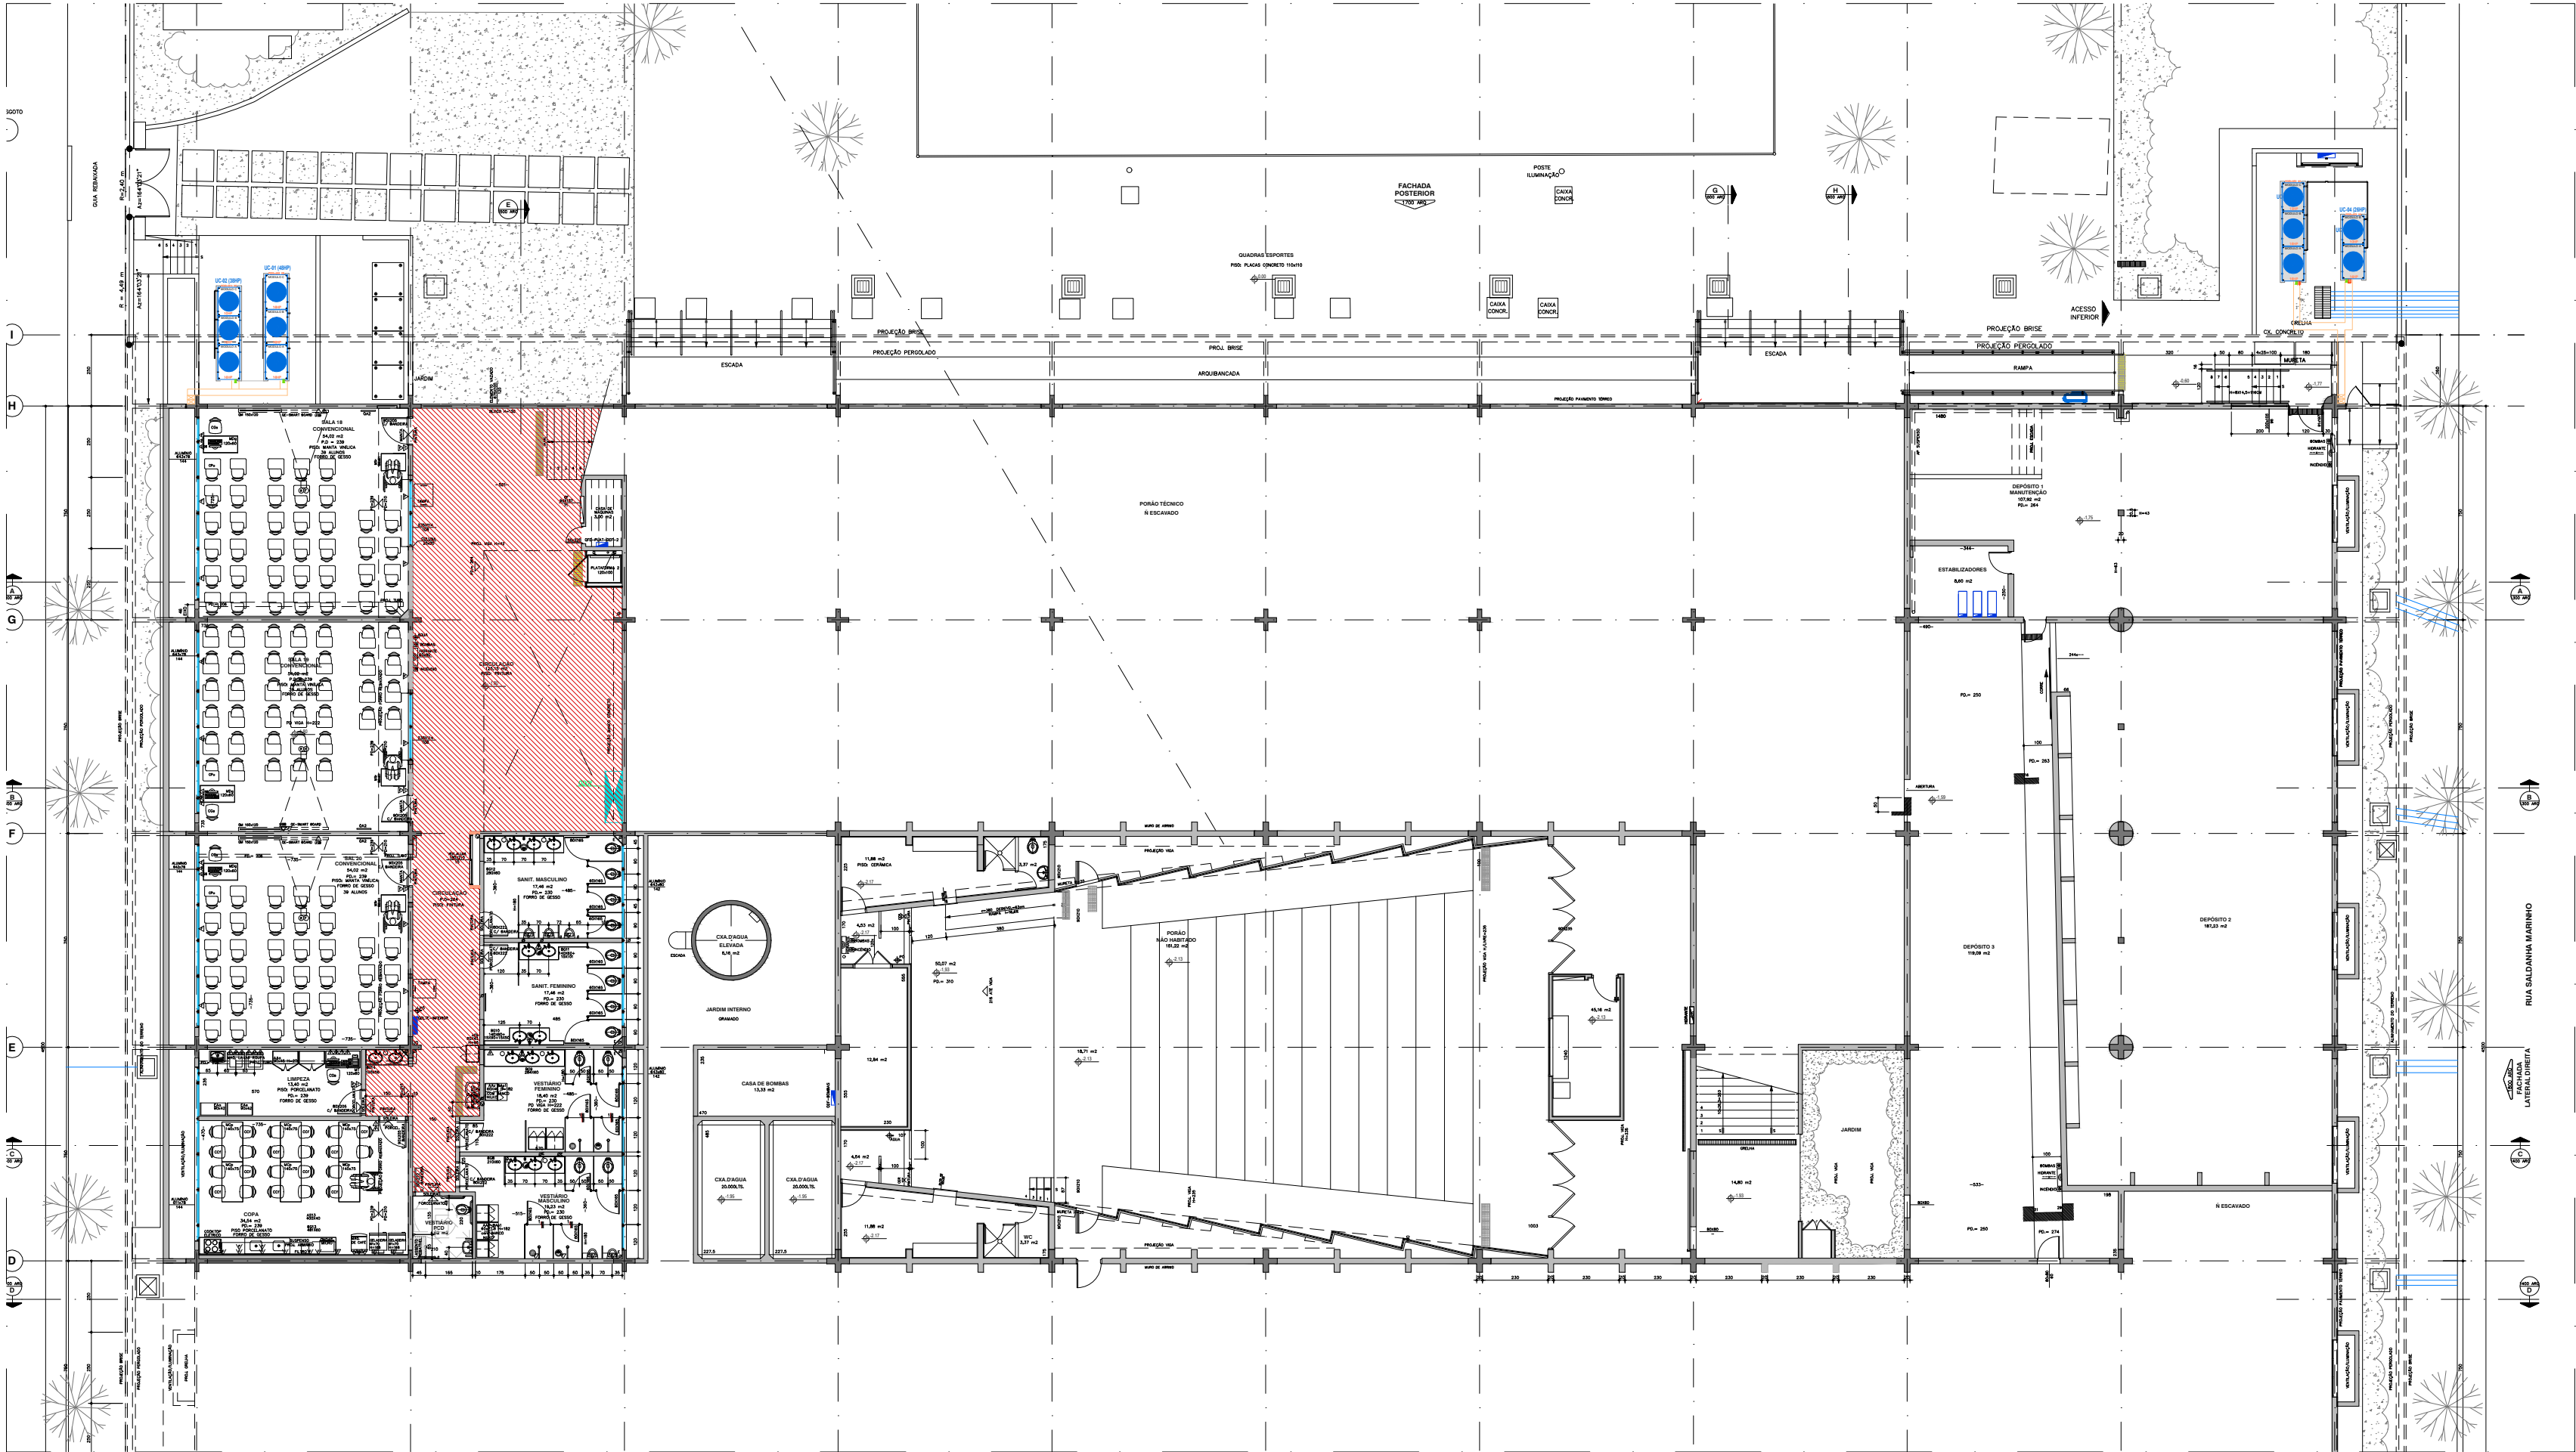


PAVIMENTO SUBSOLO - SITUAÇÃO ATUAL  
ESCALA: 1:200

LEGENDA

ÁREA DE PISO COM PINTURA  
EPÓXI A PREPARAR

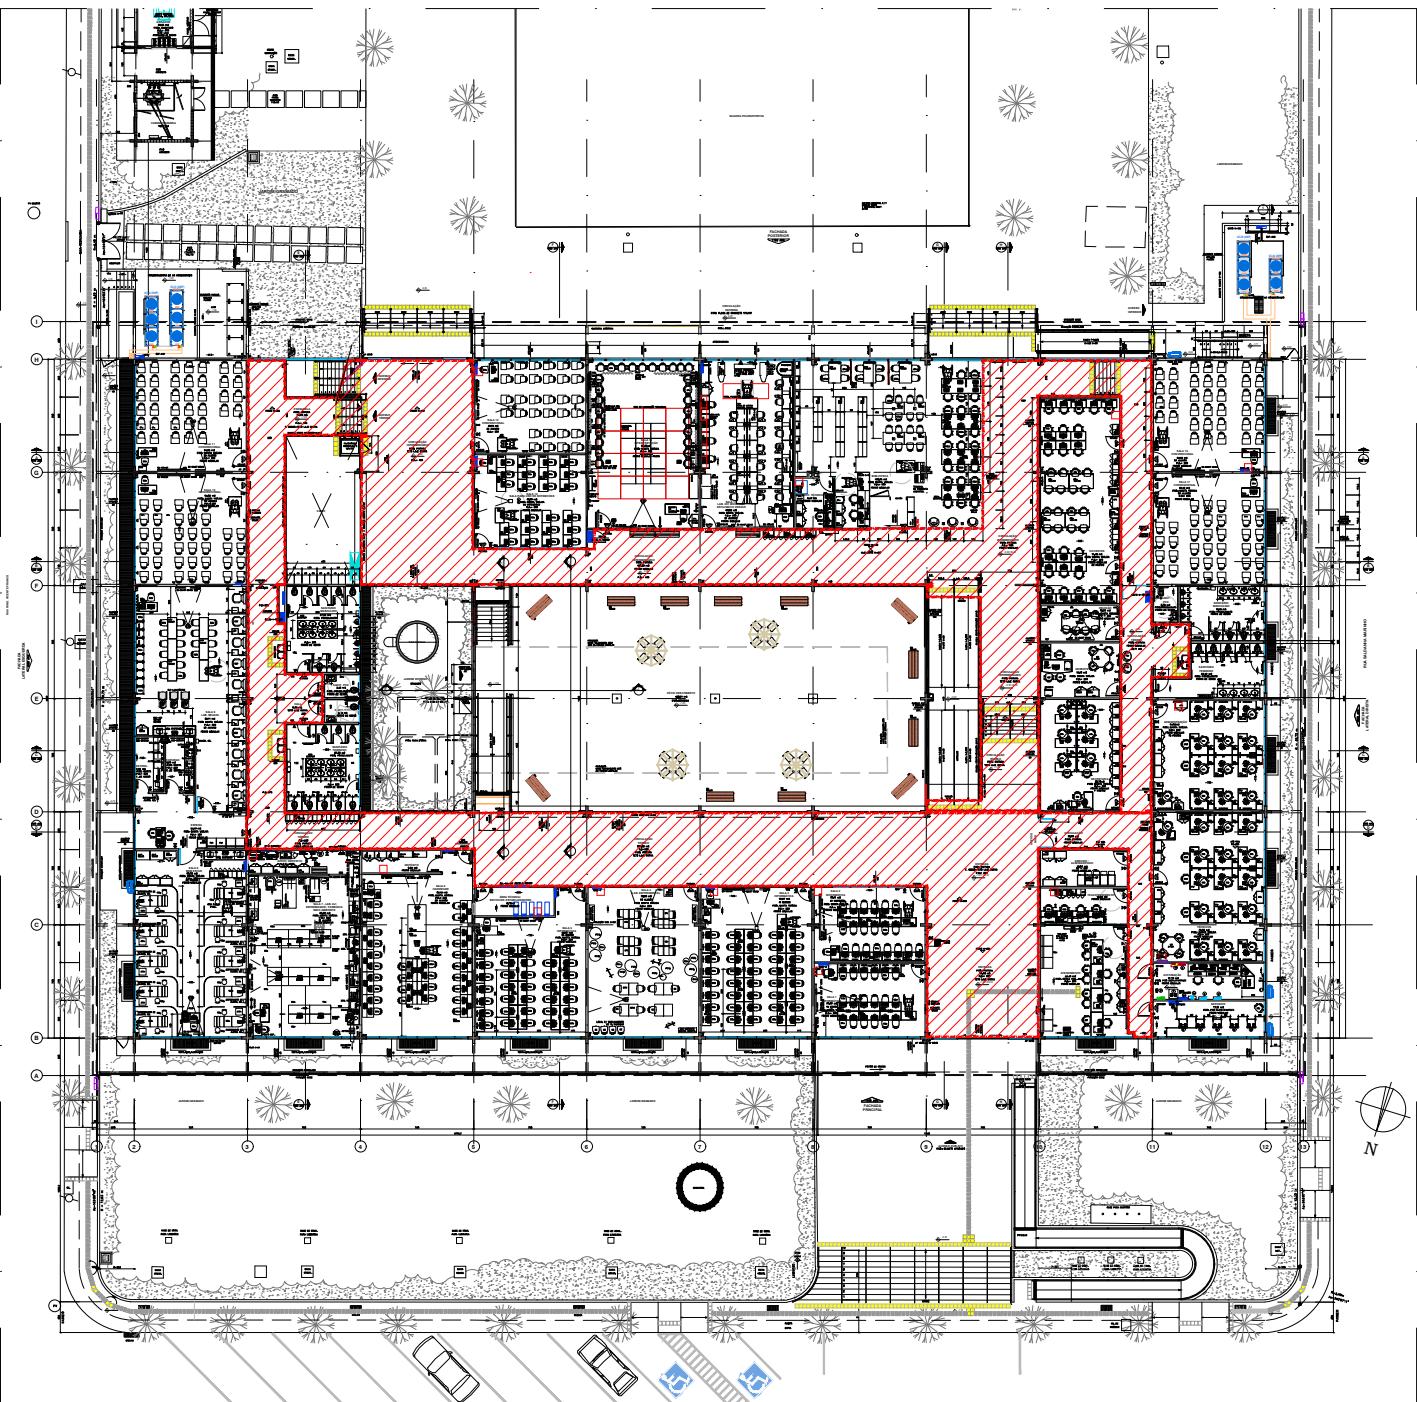

IMPLANTAÇÃO GERAL DA UNIDADE - ÁREA DE INTERVENÇÃO NO PAVIMENTO TÉRREO- 822,37m²  
SEM ESCALA

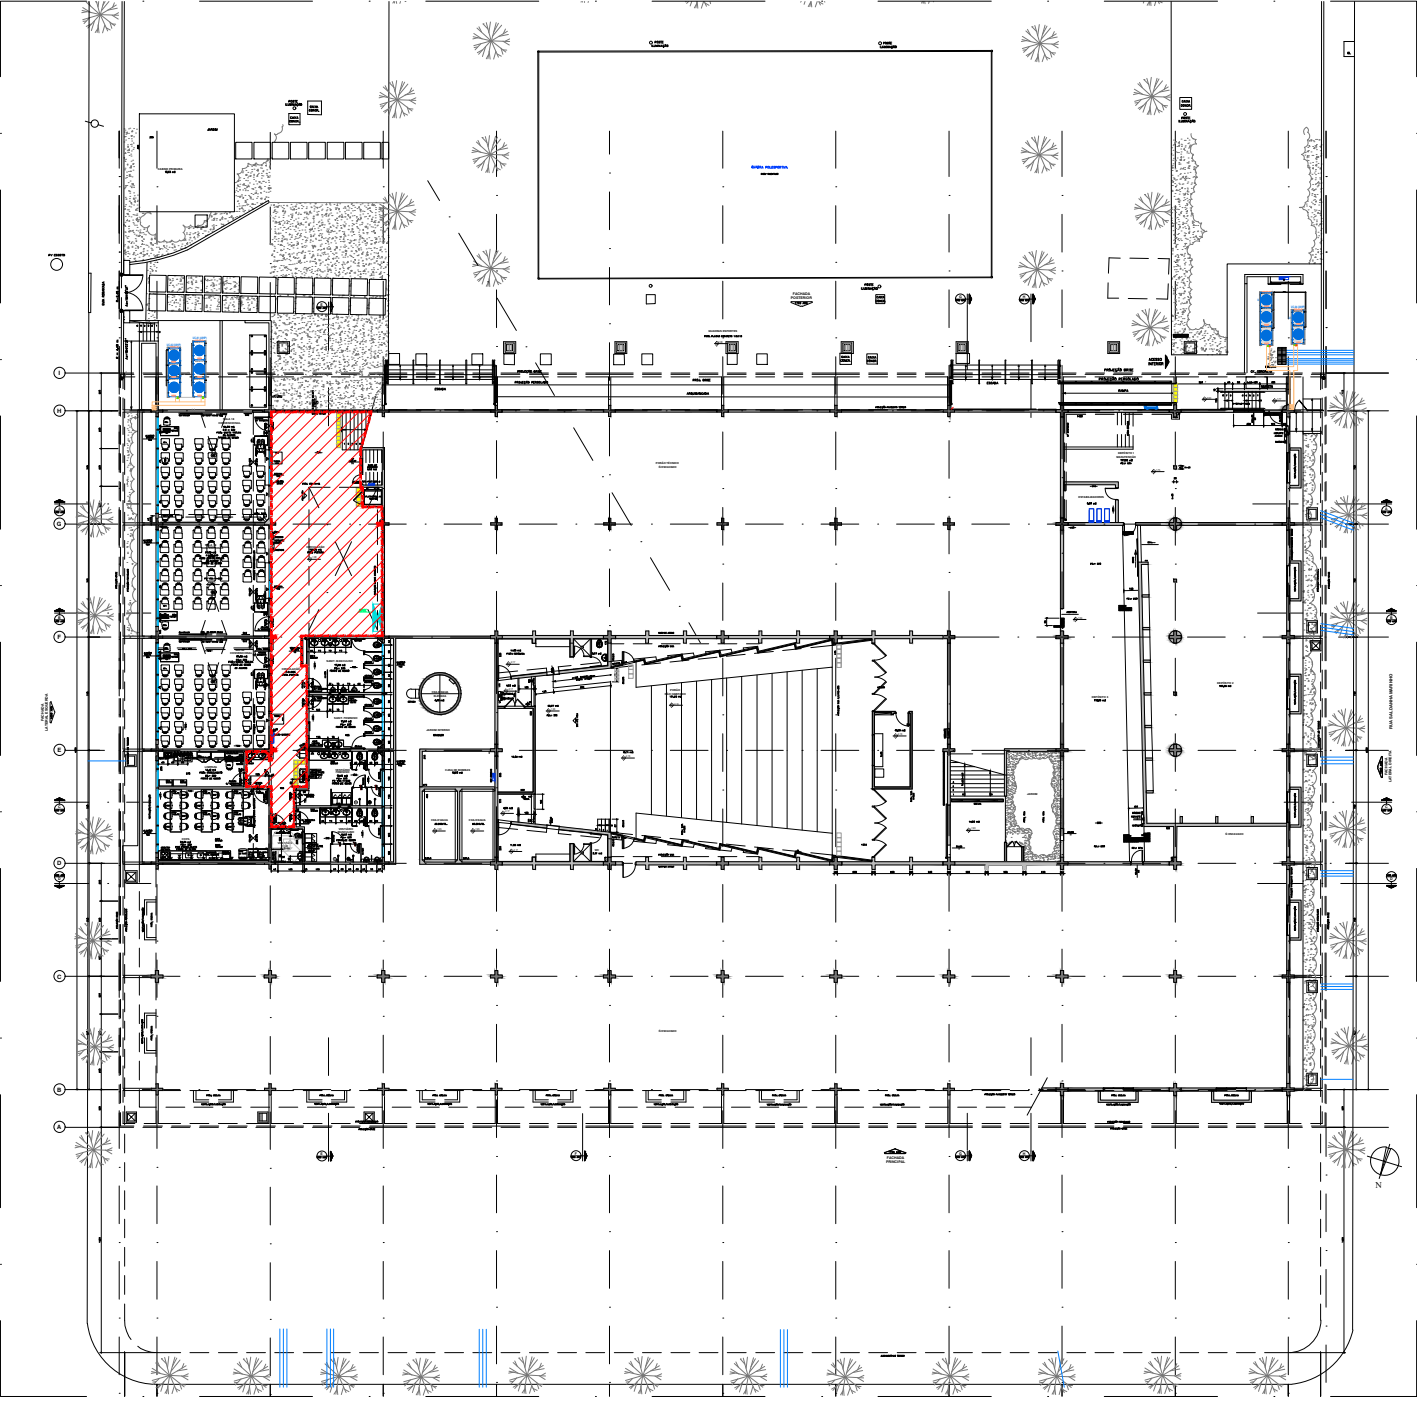

IMPLANTAÇÃO GERAL DA UNIDADE - ÁREA DE INTERVENÇÃO NO SUBSOLO - 125,40m²  
SEM ESCALA

00	28.08.23	Emissão inicial
Nº REVISÃO	DATA	ASSUNTO
AUTOR DO PROJETO:		
LUCUrbanismo e Arquitetura		Rua Dr. Diogo de Faria, nº 1.202 - CJ. 63 - CEP 04037-004 - São Paulo - SP Tel.: (11) 5549-9693 - diretoria@lucaurbanismo.com.br
CLIENTE:		FOLHA:
senac SÃO PAULO		01
OBRA:		PEX
UNIDADE ARAÇATUBA		04
ASSUNTO:		REVISÃO:
PROJ.: REFORMULAÇÃO PISO DAS CIRCULAÇÕES TÉRREO E SUBSOLO - INTERVENÇÃO E PREPARAÇÃO		R00
ETAPA:	ESCALA:	DATA:
P. EXECUTIVO	INDICADA	23/08/23
DESENHO:	APROVAÇÃO:	
Luiz	LUCA	