



MEMORIAL DESCRITIVO DOS MATERIAIS

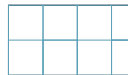

PISO VINÍLICO TARKETT LINHA AMBIENTA STONE EM PLACAS DE 920x920mm. - REF. 24175564 - VENEZA.

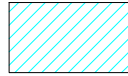


PISO VINÍLICO TARKETT LINHA DECODE FIBER EM MANTA DE 2X 25 M. - REF. 25104087 GREY.





RODAPÉ EM POLIESTIRENO SANTA LUZIA REF. 454 RP - COR CINZA TITANIUM - COLEÇÃO POP DECOR.






TERMINAIS DE ACABAMENTO METÁLICO SANTA LUZIA COM 10 cm. - COR CINZA TITANIUM - COD. 21467.

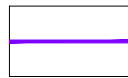

ACABAMENTO METÁLICO TARKETT - TESTEIRA 3MM. SAND - REF. 24052002.

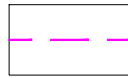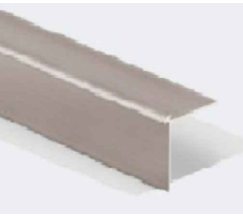

ACABAMENTO METÁLICO TARKETT - ACABAMENTO INTERNO DEGRAU 2.5MM. SAND - REF. 24061002.

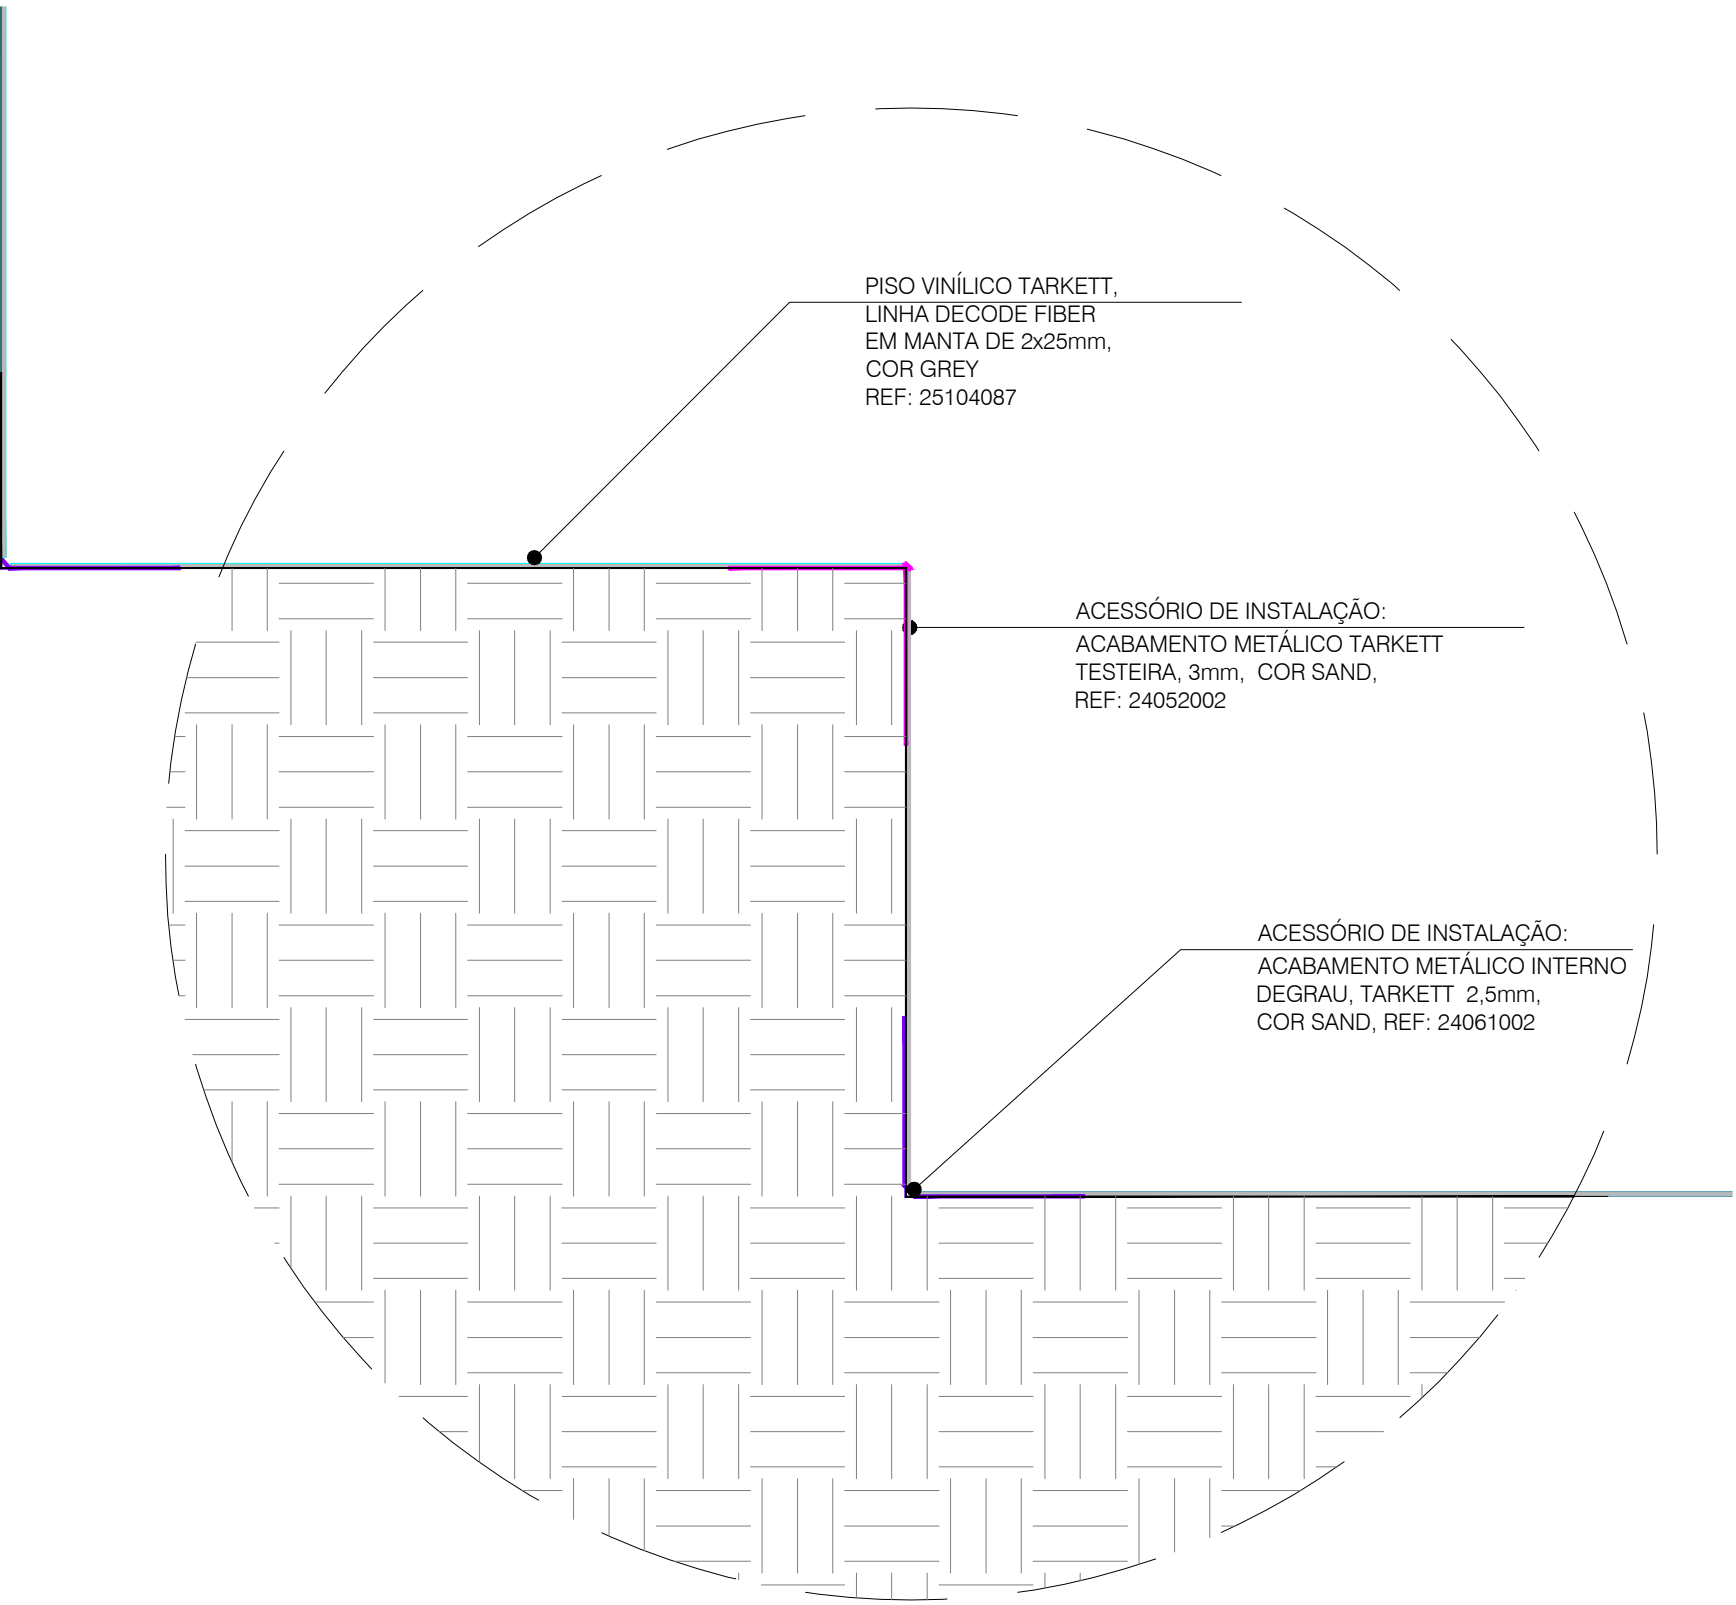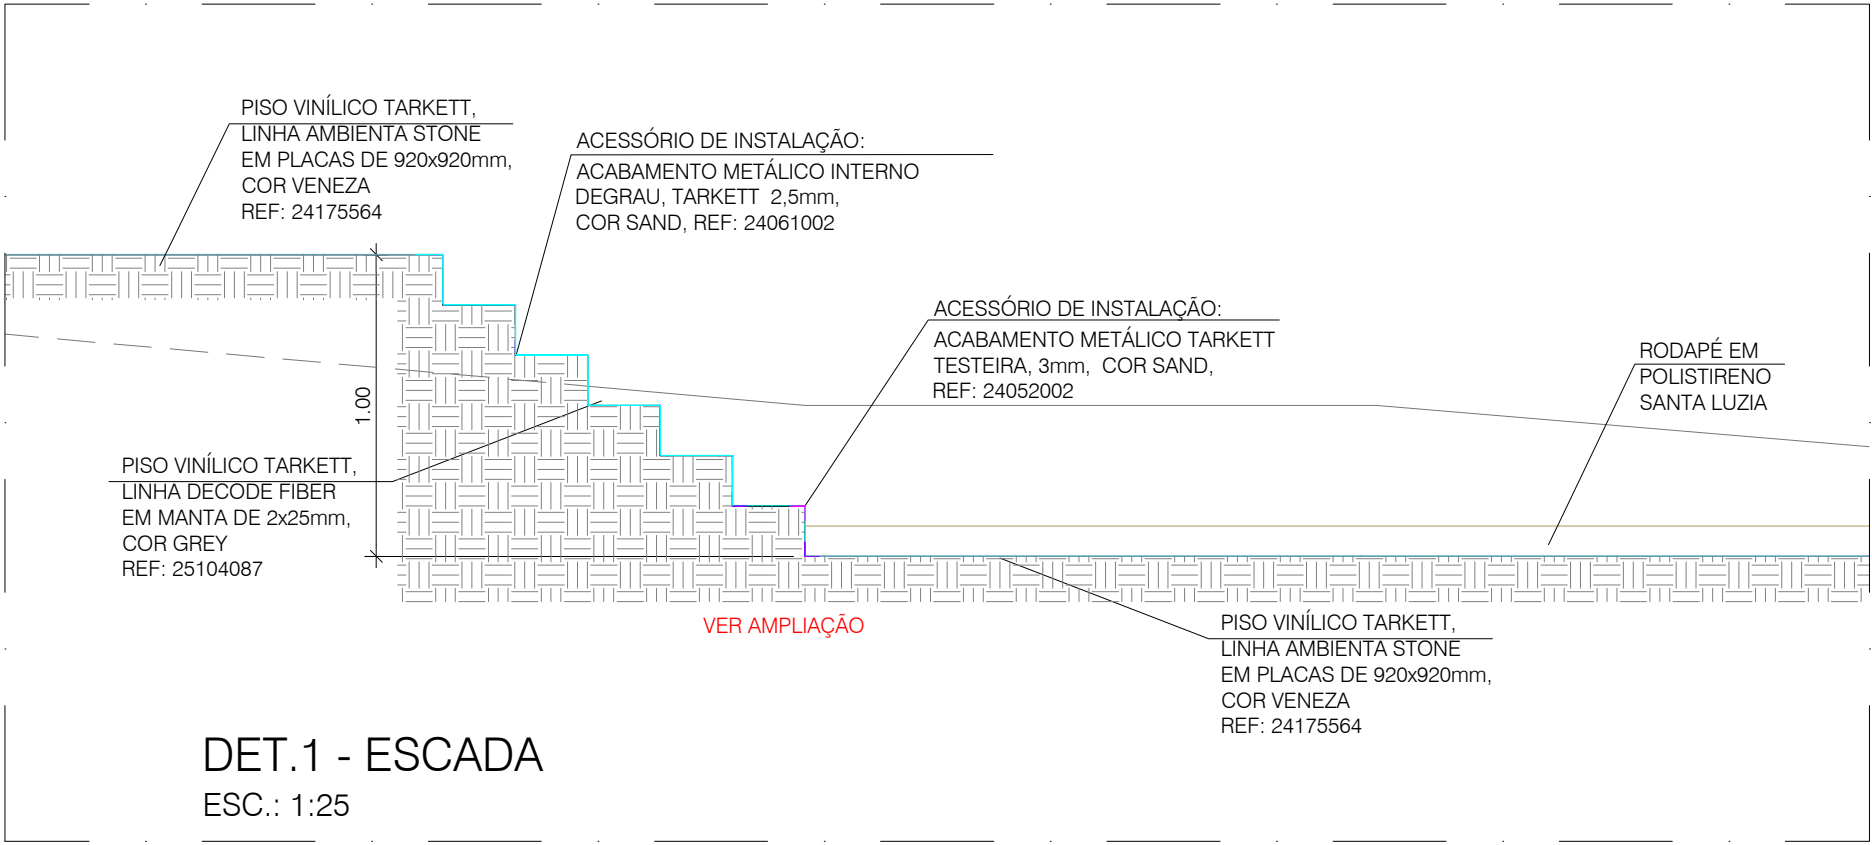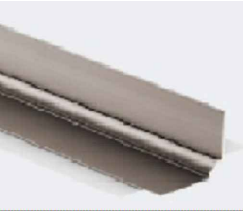


00	28.08.23	Emissão inicial
Nº REVISÃO	DATA	ASSUNTO

AUTOR DO PROJETO:



Rua Dr. Diogo de Faria, nº 1.202 - CJ. 63 - CEP 04037-004 - São Paulo - SP
Tel.: (11) 5549-9693 - diretoria@lucaurbanismo.com.br

CLIENTE:				FOLHA:	
		senac		SÃO PAULO	
OBRA:				PEX 04	
UNIDADE ARAÇATUBA				04	
ASSUNTO:				REVISÃO:	
PROJ.: REFORMULAÇÃO PISO DAS CIRCULAÇÕES				R00	
MATERIAIS E DETALHES					
ETAPA:		ESCALA:	DATA:	DESENHO:	APROVAÇÃO:
P. EXECUTIVO		INDICADA	23/08/23	Luiz	LUCA