



PLANTA COBERTURA MARQUISES
Esc:1/100

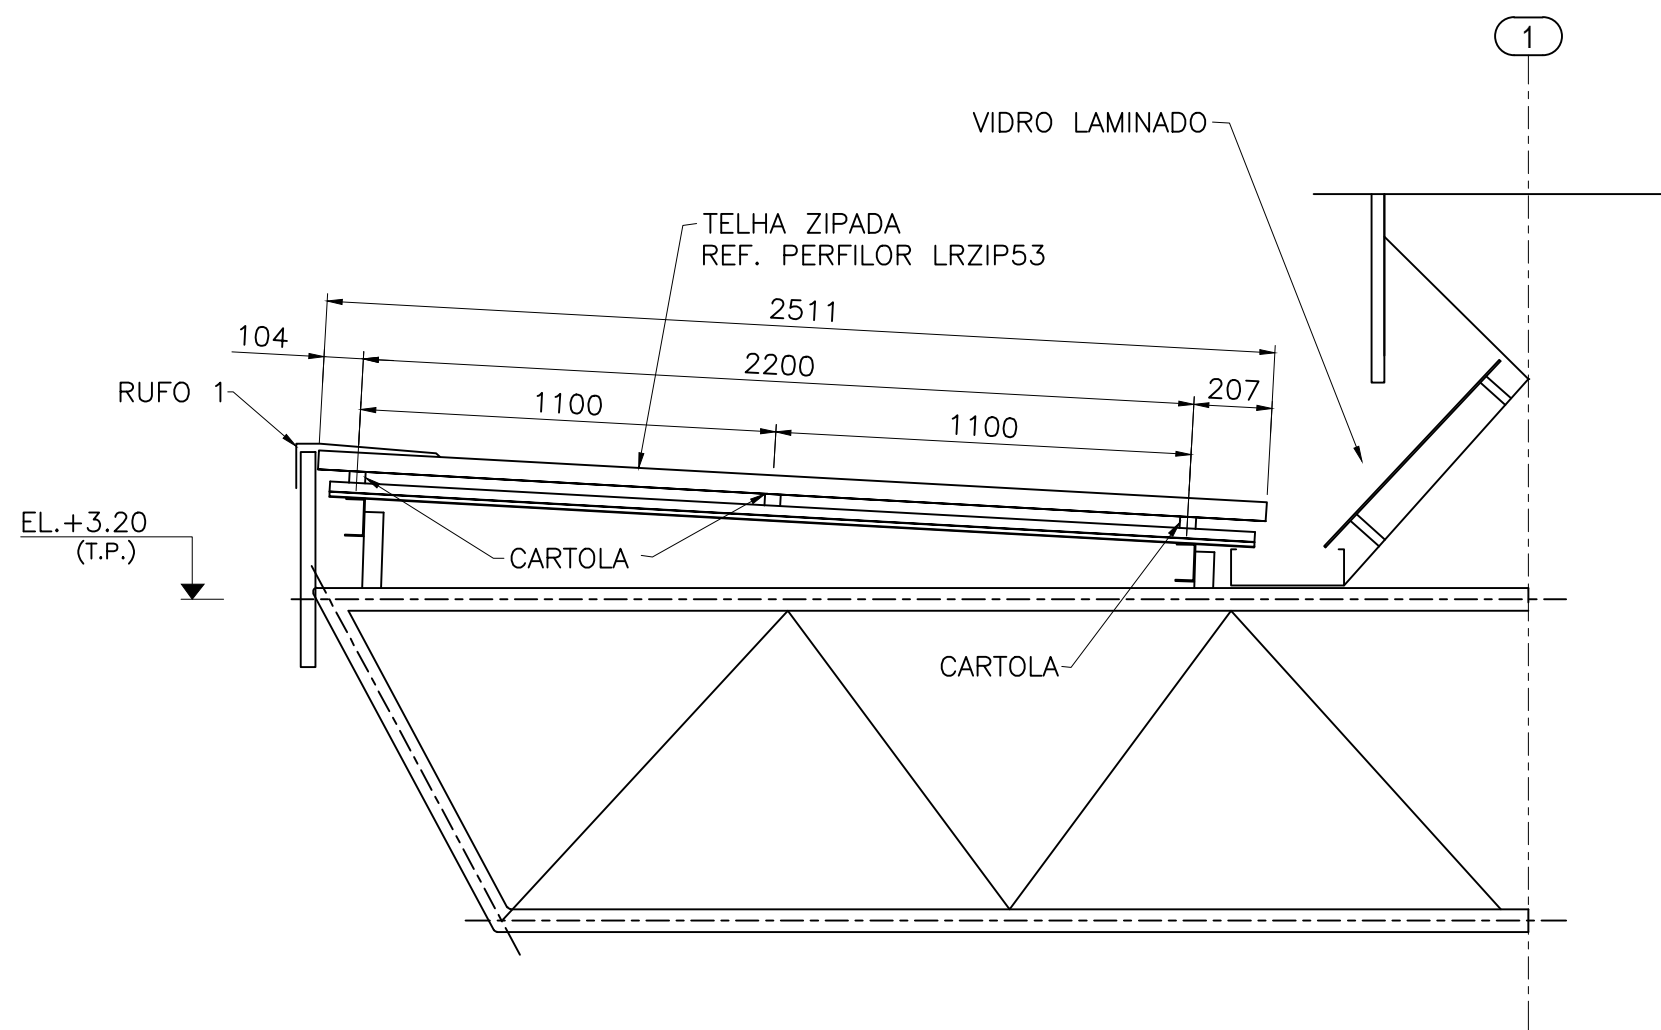

CORTE A - A
Esc:1/20

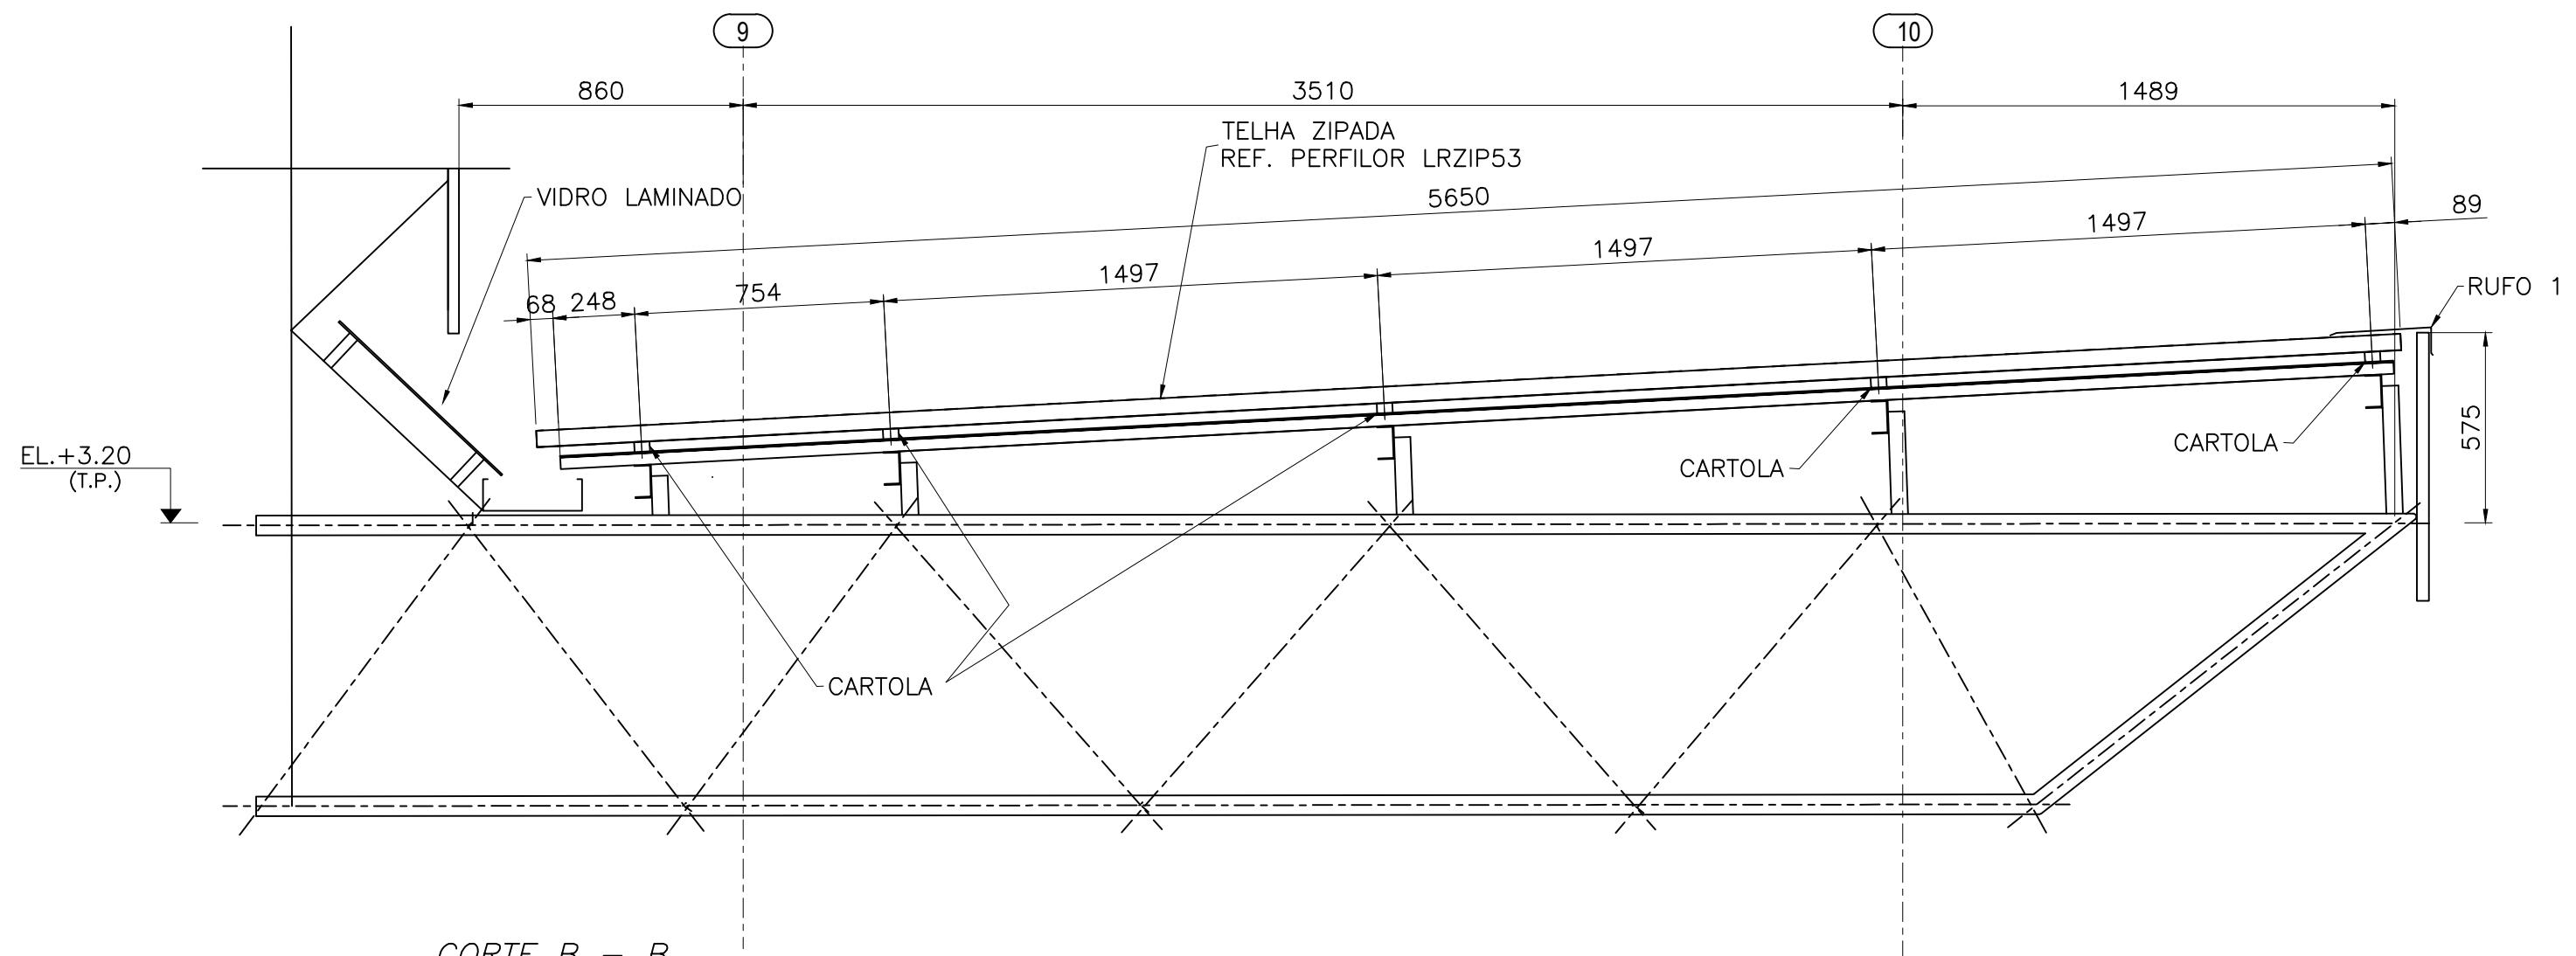

CORTE B - B
Esc:1/20

NOTAS GERAIS

- 1- DIMENSÕES E ELEVÇÕES EM MILÍMETROS;
2- MATERIAIS:
- PERFIS FORMADOS A FRIO: ASTM A36

PINTURA E CORROSÃO:

A PREPARAÇÃO DAS SUPERFÍCIES E A PINTURA DE OFICINA E DE CAMPO DEVEM ESTAR DE ACORDO COM OS REQUISITOS DO ANEXO N DA NORMA NBR 8800/08.

MONTAGEM:

AS OPERAÇÕES DE MONTAGEM DEVERÃO SEGUIR MÉTODOS E SEQUÊNCIAS DE EXECUÇÃO OS MAIS EFICIENTES E ECONÔMICOS POSSÍVEIS. TRAVAMENTOS NECESSÁRIOS A MONTAGEM FICAM A CARGO DO FABRICANTE. SERÁ DE RESPONSABILIDADE DO EXECUTOR DA ESTRUTURA DE CONCRETO O PERFEITO POSICIONAMENTO DOS PILARES OU BASES SOBRE AS QUAIS SERÁ APOIADA A ESTRUTURA METÁLICA.

CONFIRMAR MEDIDAS NO LOCAL;

CONSTAM NA LISTA DESTA PROJETO OS RUFOS QUE DEVEM SER FABRICADOS E SEUS TAMANHOS PARA CORTE. PARA A FABRICAÇÃO DOS RUFOS É NECESSÁRIO CONFIRMAR AS MEDIDAS E ÂNGULOS DAS TELHAS NO LOCAL PARA QUE SUA MONTAGEM SEJA EFETIVA.

USO EXCLUSIVO DO CLIENTE		DEPARTAMENTO	DATA	VISTO
<input type="checkbox"/>	APROVADO S/ COMENTÁRIOS			
<input type="checkbox"/>	APROVADO C/ COMENTÁRIOS			
<input type="checkbox"/>	NÃO APROVADO			
	03/09/23	J.R.J.	ATENDIDO COMENTARIOS	
	09/03/23	J.R.J.	ESPECIFICAÇÃO DAS TELHAS	
	01/03/23	J.R.J.	EMIÇÃO INICIAL	
REV.	DATA	NOME	DESCRIÇÃO	
COORD.	V.S.C.	01/03/23		
VERIF.	V.S.C.	01/03/23		
PROJ.	J.R.J.	01/03/23		
DES.	J.R.J.	01/03/23		
RESP.	NOME	DATA	ASS.	PROJETO: COBERTURA METÁLICA
Importante:				LOCAL: SANTOS - SP
As informações contidas neste documento são de propriedade da Stahlko e são fornecidas ao cliente sob condição de não serem utilizados para outras finalidades senão aquelas estabelecidas contratualmente.				TÍTULO:
				PROJETO EXECUTIVO - ESTRUT. METÁLICA PLANTA COBERTURA MARQUISES e CORTES
CLIENTE:				Nº DOCUMENTO STAHLKO: 23013-EME-PE-001
				ESCALA: IND.
				REVISÃO: 2