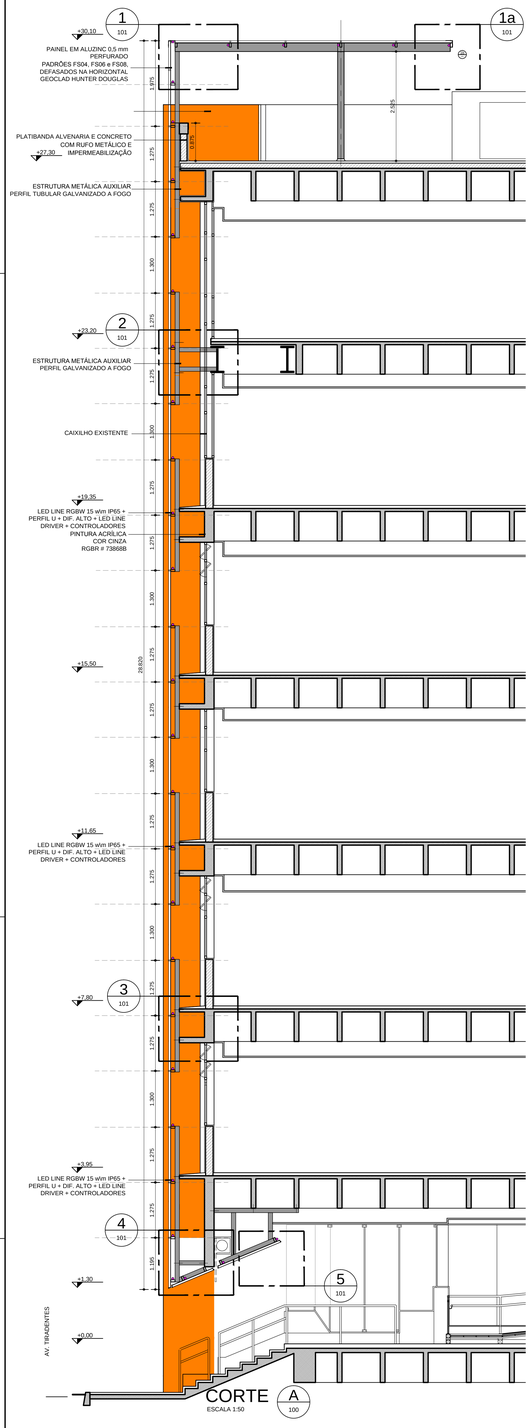

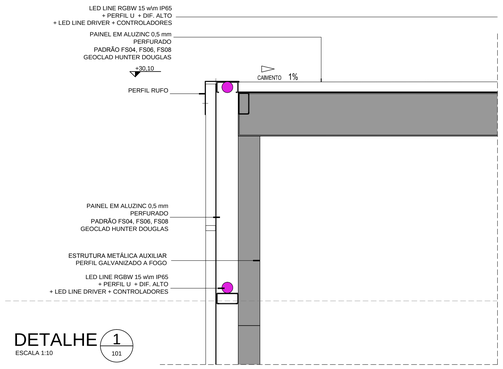

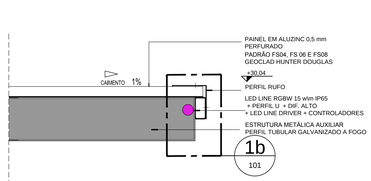

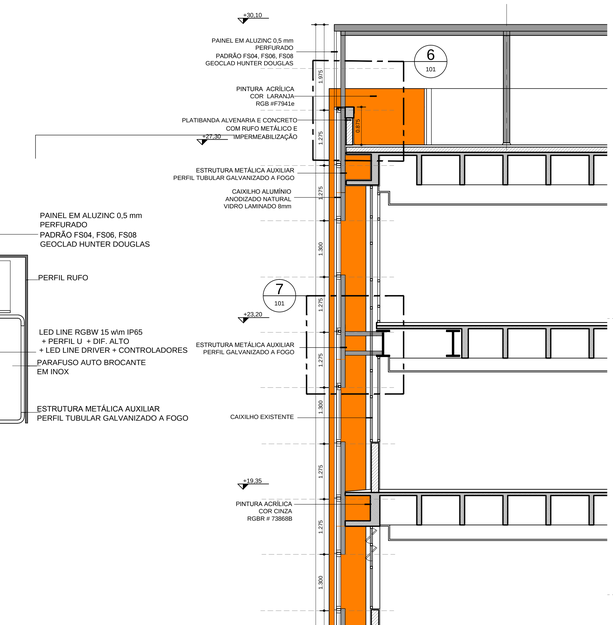

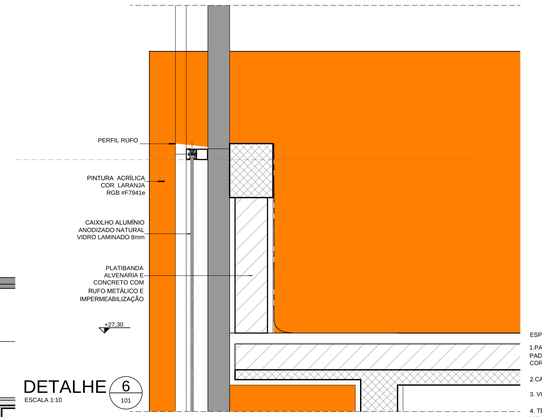

ESPECIFICAÇÕES:

1.PAINEL GEOCLAD HUNTER DOUGLAS EM ALUMIZINC 0,5 mm PADRÃO FS04, FS06 E FS8 PERFURAÇÃO 806 COR CINZA INVERNO PO7007

2.CAIXILHO ALUMÍNIO ANODIZADO NATURAL LINHA 60

3. VIDRO LAMINADO LISO INCOLOR 8mm

4. TELA METÁLICA GALVANIZADA MALHA (4,3 mm 1,62 X 1,27 CM) PINTURA POLIÉSTER COR CINZA RAL 7022 T

5. PINTURA LARANJA RGB #F7941e

6. PINTURA CINZA RGBR # 73868B

7. LED LINE LUMINI RGBW 15w/m IP65, PERFIL U, DIF. ALTO, LEDLINE DRIVER e CONTROLADORES

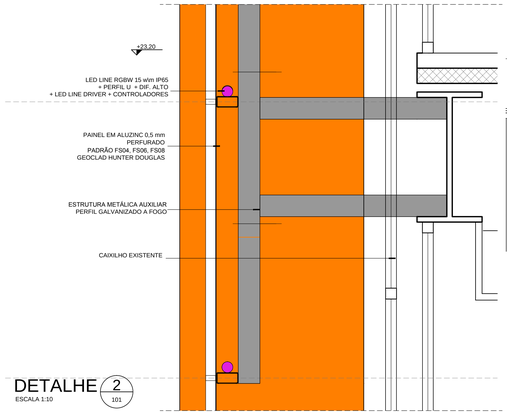

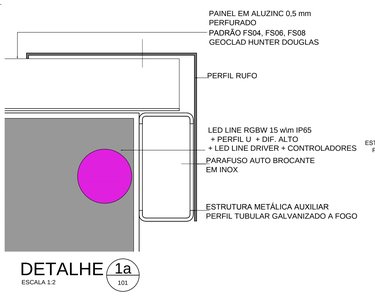

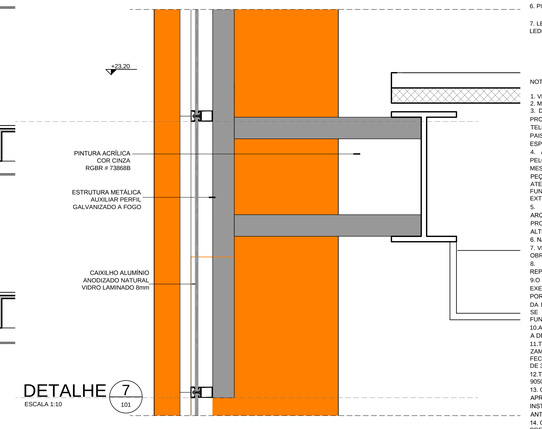

NOTAS

1. VERIFICAR MEDIDAS NA OBRA.
2. MEDIDAS EM METROS, PISOS E PAREDES ACABADAS.
3. DIMENSIONAMENTO E DETALHAMENTO ESTRUTURAL, PROJETOS DE INSTALAÇÕES ELÉTRICAS, HIDRÁULICAS, TELEFONIA, DADOS, AR CONDICIONADO, EXAUSTÃO, PAISAGISMO, ETC., SÃO OBJETO DE PROJETO ESPECÍFICO POR PROFISSIONAL HABILITADO.
4. AS ESPECIFICAÇÕES DOS MATERIAIS DEFINIDAS PELOS FABRICANTES SÃO DE RESPONSABILIDADE DOS MESMOS, ESTES DEVERÃO DIMENSIONAR PERFIS E PEÇAS (MADEIRA, ALUMÍNIO, AÇO, VIDRO) PARA ATENDER AOS ESFORÇOS NORMAIS DE FUNCIONAMENTO E ESTABILIDADE, INCLUINDO AGENTES EXTERNOS.
5. DEVERÃO SER OBEDECIDOS OS CRITÉRIOS ARQUITETÔNICOS E ACABAMENTOS ESPECÍFICOS NOS PROJETOS E MEMORIAIS NÃO SENDO PERMITIDAS ALTERAÇÕES.
6. NÃO TIRAR MEDIDAS COM ESCALA.
7. VERIFICAR TODAS AS MEDIDAS E COTAS DE NÍVEL NA OBRA.
8. TODOS OS EQUIPAMENTOS E MOBILIÁRIOS REPRESENTADOS SÃO INDICATIVOS.
9.O FORNECEDOR DEVERÁ APRESENTAR O PROJETO EXECUTIVO DE CORRIMÃOS, GUARDA-CORPOS E PORTÕES PARA APROVAÇÃO DA FISCALIZAÇÃO ANTES DA EXECUÇÃO E INSTALAÇÃO DOS MESMOS E DEVERÁ SE RESPONSABILIZAR PELA ESTABILIDADE E FUNCIONAMENTO DO CONJUNTO.
10.A FABRICAÇÃO DOS CAIXILHOS DEVERÁ CONSIDERAR A DEFORMAÇÃO PREVISTA NO PROJETO DE ESTRUTURA.
11.TODAS AS MAÇANETAS DO TIPO ALAVANCA SERÃO DE ZAMAC, COM ROSETA EM INOX, CILINDRO COM FECHADURA EXTERNA CROMADO, DOBRADIÇAS EM AÇO DE 3 1/2" COM ACABAMENTO CROMADO.
12.TODOS OS CAIXILHOS E PAINÉIS ATENDEM À NBR 9050:2004, ITEM 4.6 , ITEM 6.9.2 E ITEM 6.9.3.
13. O FORNECEDOR CONTRATADO DEVERÁ APRESENTAR O PROJETO DE FABRICAÇÃO E INSTALAÇÃO DOS BRISES PARA APROVAÇÃO DO SENAC, ANTES DO INÍCIO DOS SERVIÇOS.
14. O PROJETO DE FABRICAÇÃO DOS BRISES DEVERÁ PREVER FECHAMENTOS SUPERIOR E INFERIOR PARA EVITAR A ENTRADA DE BICHOS E NINHOS.
15. SOMENTE SERÃO ACEITOS FORNECEDORES INSTALADORES DOS BRISES, EMPRESAS HOMOLOGADAS PELA FABRICANTE.
16. O FORNECEDOR CONTRATADO PARA FABRICAÇÃO DE ESTRUTURAS AUXILIARES, DEVERÁ APRESENTAR O PROJETO DE FABRICAÇÃO DA ESTRUTURA AUXILIAR AO SENAC PARA APROVAÇÃO DO PROJETISTA CALCULISTA ESTRUTURAL RESPONSÁVEL, ANTES DO INÍCIO DA PROPRIA FABRICAÇÃO.
17. O FORNECEDOR DEVERÁ APRESENTAR O PROJETO DE FABRICAÇÃO DO LOGO PARA APROVAÇÃO DO SENAC, ANTES DE INICIAR O SERVIÇO.
18. TODOS OS FORNECEDOR SUBCONTRATADOS DEVERÃO APRESENTAR ART REFERENTE AOS SEUS SERVIÇOS DE FABRICAÇÃO E/OU INSTALAÇÃO.

19. CONFORME SOLICITAÇÃO DO SENAC FOI COLOCADA UMA PLATIBANDA DE ALVENARIA NA COBERTURA, ESTA DEVERÁ SER OBJETO DE CÁLCULO ESTRUTURAL PARA FIXAÇÃO NA LAJE EXISTENTE E TRAVAMENTO DO VIDRO DA FACHADA.

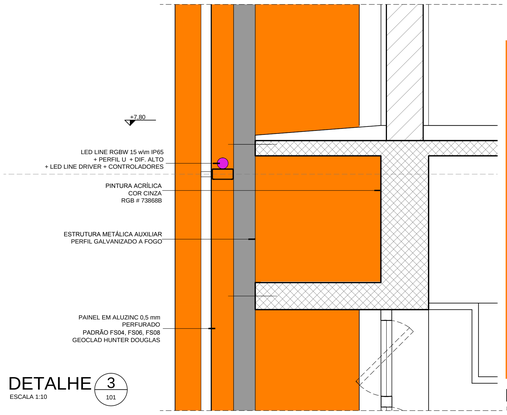

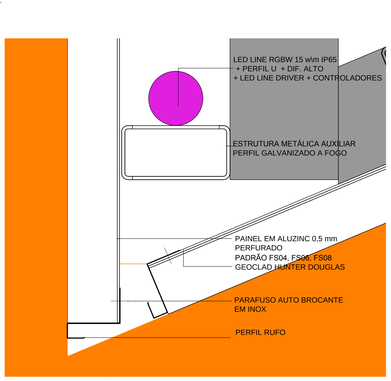

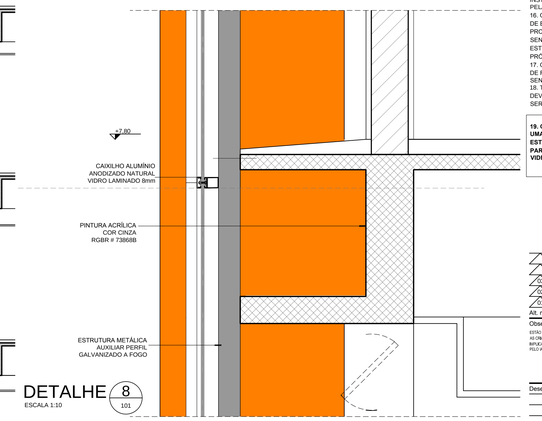

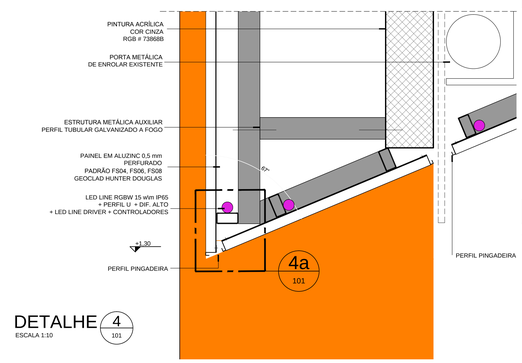

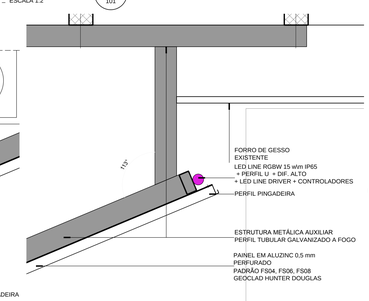

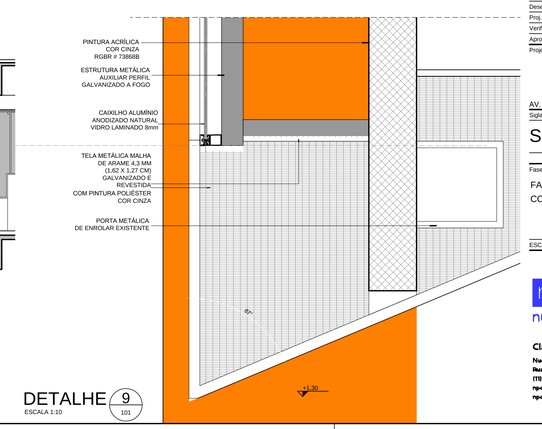

04	4.09.23	VIDRO, GEOCLAD, ALVENARIA	
03	13.2.23	NOTAS	
02	31.1.23	REV. GERAL	
Alt. n.	Data	Alterações	Verif.

Observações

ESTAS PROTEGIDAS PELA LEI FEDERAL 9610 DE 19/02/98 EM ESPECIAL PELO ART. 7º, PARÁGRAFO X, XII, CRIAÇÕES DO ESPÍRITO NÃO CONTENHA UTILIZAÇÃO SEM PRÉVIA AUTORIZAÇÃO DO AUTOR. IMPUGNA NA REMUNERAÇÃO PROFISSIONAL COM BASE NA TABELA DE HONORÁRIOS ESTABELECIDA PELO IAB/SP.

Desenhos de Referencia	N.

Controle		Data
Desenho	NPC	JAN/23
Proj.		
Verif.		
Aprov.		

Projeto

Senac

AV. TIRADENTES, 822 - SÃO PAULO - SP

Sigla	Desenho n.	Alt. n.
SNC.TI	101	03

ARQUITETURA

Fase: PROJETO EXECUTIVO

FACHADA TIRADENTES

CORTES e DETALHES

ESCALA 1/50 e 1/10

npc arq nucci pietraroia

Claudia Nucci | Valério Pietraroia

Nucci Pietraroia Arquitetos Associados Ltda
Rua Pinheiros, 240 cj 01 São Paulo
(11) 3085.5811
npc-arq@npc-arq.com.br
npc-arq.com.br