ABNT – A1

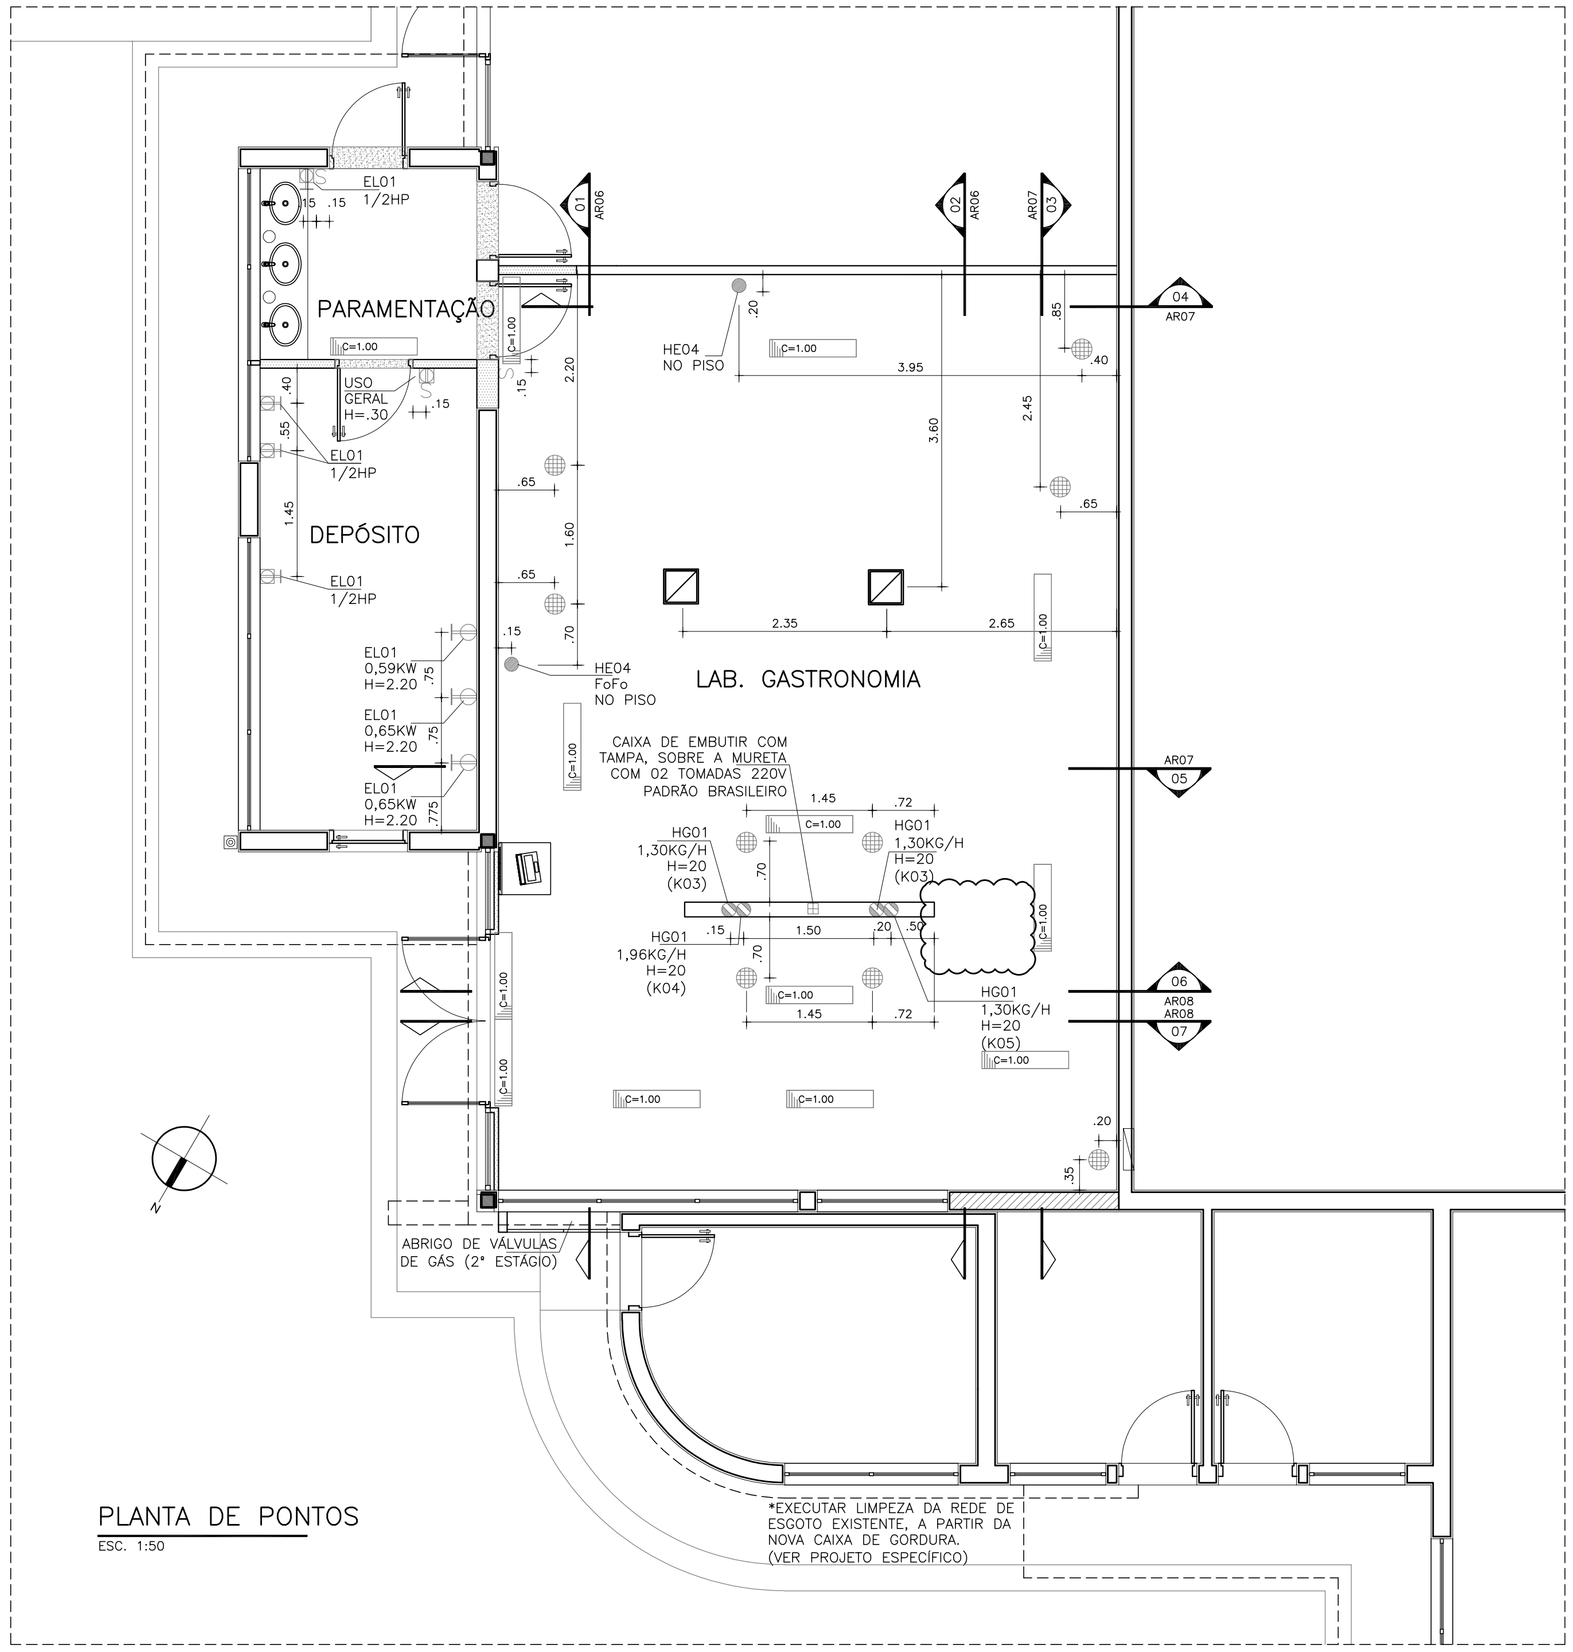

PLANTA DE PONTOS

ESC. 1:50

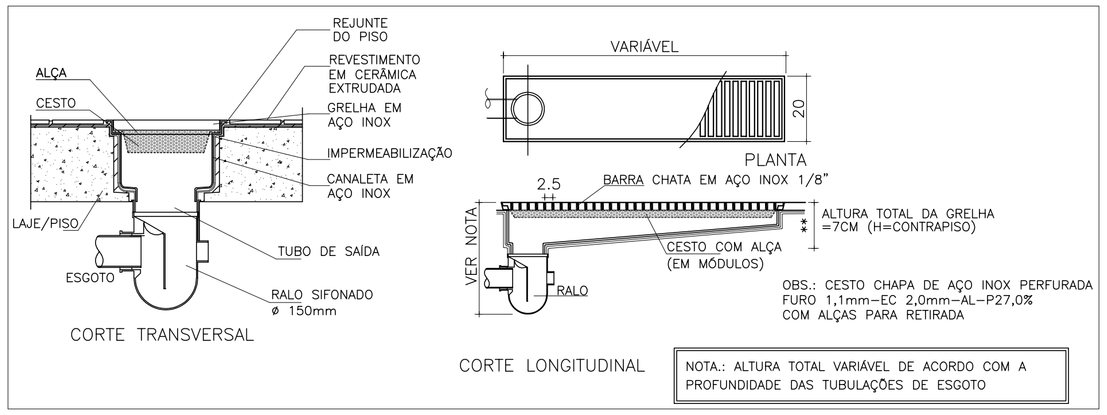

DET.01 GRELHA DE PISO

SEM ESCALA

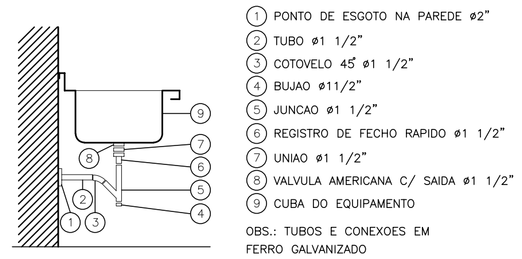

1. PONTO DE ESGOTO NA PAREDE ø2"
2. TUBO ø1 1/2"
3. COTOVELO 45° ø1 1/2"
4. BUJAO ø11/2"
5. JUNCAO ø1 1/2"
6. REGISTRO DE FECHO RAPIDO ø1 1/2"
7. UNIAO ø1 1/2"
8. VALVULA AMERICANA C/ SAIDA ø1 1/2"
9. CUBA DO EQUIPAMENTO

OBS.: TUBOS E CONEXOES EM
FERRO GALVANIZADO

DET.02 SIFÃO DAS CUBAS

SEM ESCALA

PENAS	ESPESS.
01	0,10
02	0,20
03	0,30
04	0,40
05	0,50
06	0,60
07	0,15
08	0,05
09	0,15
10	0,15
11	0,18
14	0,18
154	0,15
251–254	0,15

LEGENDA DE ELÉTRICA

- TOMADA BIFÁSICA BLINDADA DE EMBUTIR COM FLANGE 4X4 E PLUG COMPATIVEL–220V REF. STECK SHOCK TITE H=.60 – SALVO INDICADO
- TOMADA BIFÁSICA BLINDADA DE EMBUTIR COM FLANGE 4X4 E PLUG COMPATIVEL–220V REF. STECK SHOCK TITE H=1.20 – SALVO INDICADO
- TOMADA TRIFÁSICA BLINDADA DE EMBUTIR COM FLANGE 4X4 E PLUG COMPATIVEL–220V REF. STECK SHOCK TITE H=1.20 – SALVO INDICADO
- PONTO DE FORÇA BIFÁSICA–220V COM CAIXA E PRENSA CABO H=.60 – SALVO INDICADO
- PONTO DE FORÇA TRIFASICO–220V COM CAIXA E PRENSA CABO H=.60 – SALVO INDICADO
- TOMADA BIFÁSICA COM TAMPA PARA USO GERAL–220V REF. PIAL LEGRAND, MOD. AQUATIC TOMADA PADRÃO BRASILEIRO–20A H=.60 – SALVO INDICADO
- TOMADA BIFÁSICA COM TAMPA PARA USO GERAL–220V REF. PIAL LEGRAND, MOD. AQUATIC TOMADA PADRÃO BRASILEIRO–20A H=1.20 – SALVO INDICADO
  ***AS TOMADAS COM TAMPA DEVEM TER SUAS CAIXAS INSTALADAS NA POSIÇÃO VERTICAL**
- S INTERRUPTOR
- COLUNA RETRÁTIL FIXADA EM ESTRUTURA METÁLICA AUXILIAR:
  02 TOMADAS 220V–20A–2,0KW+08 TOMADAS 220V–10A–500W
  PADRÃO BRASILEIRO–VER DETALHE AO LADO

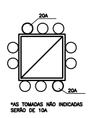

LEGENDA DE HIDRAULICA

- A.F. – AGUA FRIA – ø 3/4 "
  H=.50 – SALVO INDICADO
- A.Q. – AGUA QUENTE – ø 3/4"
  H=.50 – SALVO INDICADO
- DRENO – ø 2"
  H=.40 – SALVO INDICADO
- TORNEIRA DE LAVAGEM – NORMA HA01
  H=.80 – SALVO INDICADO
- PONTO DE GÁS COM REGISTRO DE FECHO RÁPIDO
  H=.35 – SALVO INDICADO
- RALO SIFONADO COM TAMPA
  ABRE E FECHA EM AÇO INOX
- GRELHA DE PISO EM AÇO INOX– C=INDICADO

NOMENCLATURA

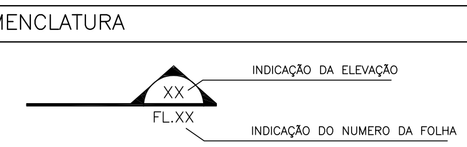

NOTAS

- CONFERIR MEDIDAS NO LOCAL
- MEDIDAS EM CENTIMETROS;
- MEDIDAS CONSIDERADAS ACABADAS.

NOTA:
PARA OS PONTOS NÃO REPRESENTADOS EM PLANTA, VER ELEVAÇÕES

NOTA:
PREVER PONTOS PARA SISTEMA DE ÁUDIO E VÍDEO.

NOTA:
PREVER REGISTROS INDIVIDUAIS PARA TODAS AS DESCIDAS DE ÁGUA.

REV	DATA	DESENHO	VERIFICADO	DESCRIÇÃO
01	05.09.2023	DMA	SFLF	RETIRADA DOS PONTOS DAS COIFAS E DO FECHAMENTO EM AÇO INOX
00	28.11.2019	RSJ	SFLF	EMISSÃO INICIAL

Projeto SENAC-TAUBATÉ
REFORMA DO LABORATÓRIO DE GASTRONOMIA

Local	TAUBATÉ / SP	Autoria Proj. INTERARQ	Folha nº AR03
Título	PLANTA DE PONTOS E DETALHES		
Área Técnica	ARQUITETURA	Fase PROJETO EXECUTIVO Escala 1:75	
Resp. Técnico	SONIA F. LAVOR FRANCO	CAU A4834–8	Revisão 01
Desenho RSJ	Verif. SFLF	Arquivo SENAC–2131–TAU–PE–AR03	Data 05.09.2023

interarq ARQUITETOS ASSOCIADOS
Rua Guaipá, 51 - Conj. 707
São Paulo - SP
cep 05089 001
tel 11 3675 1335
projetos@interarqsp.com.br