


ELEVACAO 01
ESC 1:25

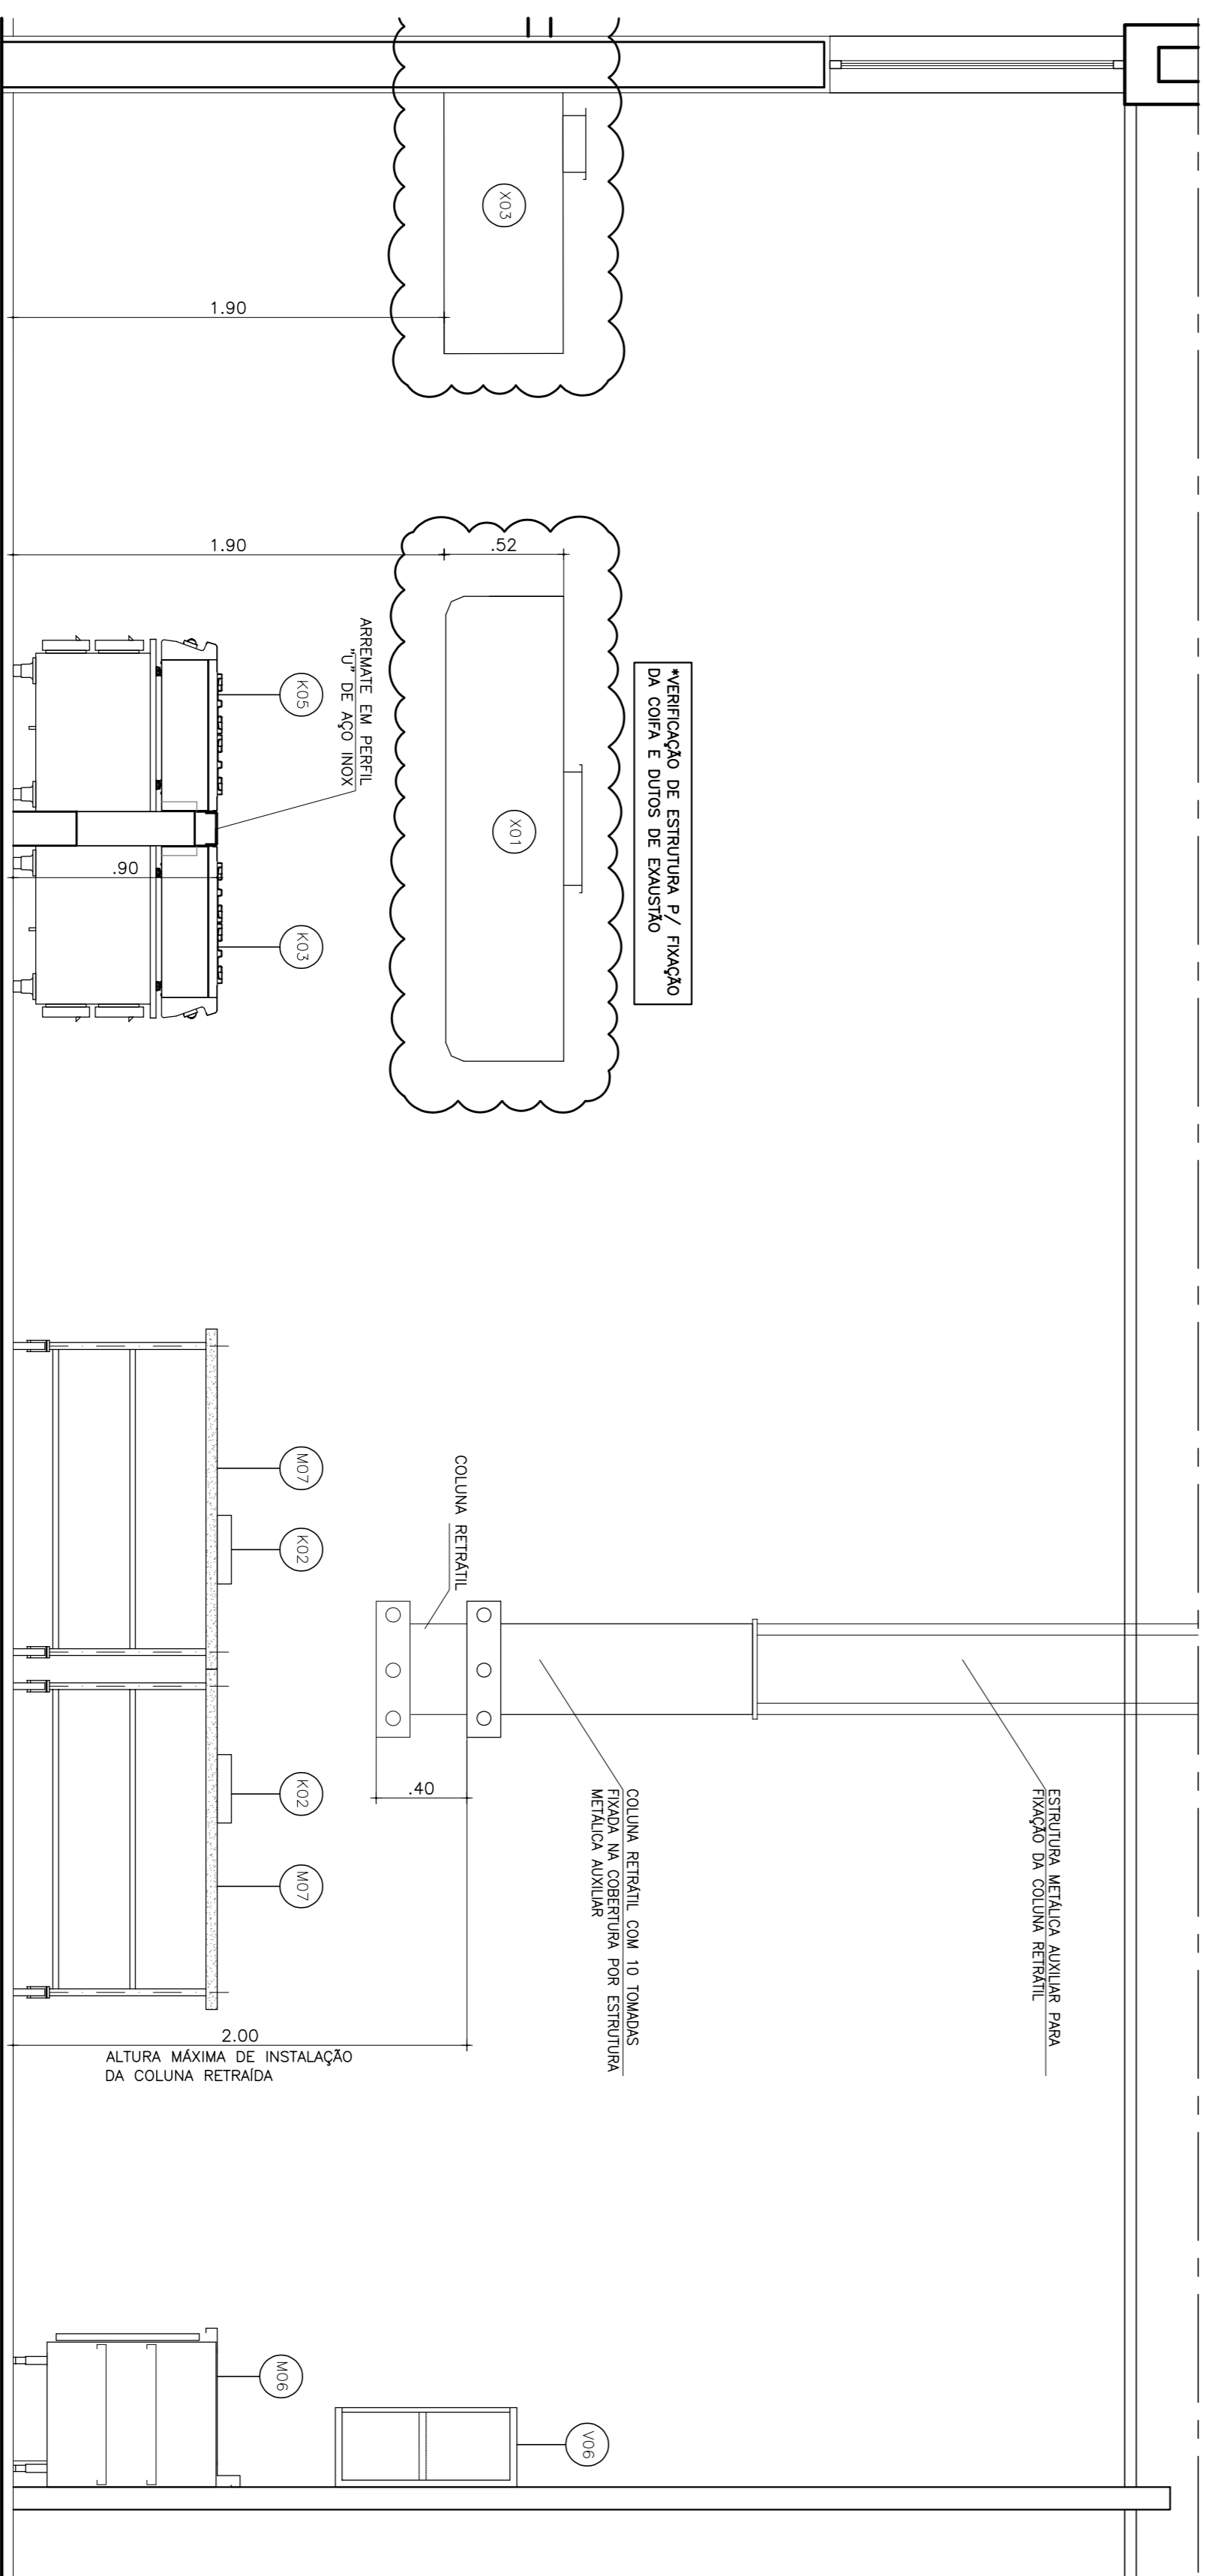

ELEVACAO 02
ESC 1:25

LEGENDA DE ELETRICA

- TOMADA BRASILEIRA BLINDADA DE PULO COMPATIVEL-220V REF. STRECK SHOCK THE H=40 - SALVO INDICADO
- TOMADA BRASILEIRA BLINDADA DE EMBUITE COM FLANGE 4X4 E REF. STRECK SHOCK THE H=120 - SALVO INDICADO
- TOMADA TRIFASICA BLINDADA DE EMBUITE COM FLANGE 4X4 E PULO COMPATIVEL-220V REF. STRECK SHOCK THE H=40 - SALVO INDICADO
- PONTO DE FORÇA BRASILEIRO-220V COM CAIXA E PREENHA CABO H=80 - SALVO INDICADO
- TOMADA BRASILEIRA COM TAMPA PARA USO GERAL-220V TOMADA PARADO BRASILEIRO-220V H=120 - SALVO INDICADO
- *AS TOMADAS COM TAMPA DEVEM TER SUAS CAIXAS INSTALADAS NA POSICAO VERTICAL

LEGENDA DE HIDRAULICA

- ⊕ A.F. - AGUA FRIA - ø 3/4" - H=50 - SALVO INDICADO
- ⊕ A.O. - AGUA QUENTE - ø 3/4" - H=50 - SALVO INDICADO
- DRENO - ø 2" - H=40 - SALVO INDICADO
- ⊕ TORNEIRA DE LAVAGEM - NORMA H401 H=80 - SALVO INDICADO
- ⊕ PONTO DE A.C.S. COM REGISTRO DE FECHO PARADO H=40 - SALVO INDICADO

NOTAS

- CONCRETE MEDIDAS NO LOCAL
- MEDIDAS EM CENTIMETROS
- MEDIDAS CONSIDERADAS ACABADAS
- EG. CORTAS DOS EQUIPAMENTOS
- ELE. CORTAS DE ELETRICA
- HID. CORTAS DE HIDRAULICA
- ESG. CORTAS DE ESGOTO
- GAS. CORTAS DE GAS

NOTA:
PARA OS PONTOS NÃO REPRESENTADOS NAS ELEVACOES, VER PLANTA DE PONTOS.

NOTA:
PREVER PONTOS PARA SISTEMA DE AUDIO E VIDEO.

NOTA:
PREVER REGISTROS INDIVIDUAIS PARA TODAS AS DESCIDAS DE AGUA.

02	16/04/2023	19/04	18/04	ALTERACAO DA COLUNA NA ELEVACAO 02
01	05/11/2020	1/03	18/04	ADAPTE DA COLUNA NA ELEVACAO 02
00	28/11/2019	1/03	18/04	EMISSAO INICIAL
REV	DATA	DESSENO	VERIFICACAO	DESCRIÇÃO

Projeto SENAC-TAUBATÉ
REFORMA DO LABORATÓRIO DE GASTRONOMIA

Local	TAUBATÉ / SP	Autores	Prof.º	INTERBARQ	Folha nº
Título	ELEVACOES 01 E 02				AR06
Área Técnica	ARQUITETURA	Fase	PROJETO EXECUTIVO	Escala	1:25
Resp. Técnico	SONIA F. LAVOR FRANCO	CAU	A4834-8	Revisão	02
Desenho	RSJ	Verif.	SFLF	Data	05/09/2023
				Arquivo	SENAC-2131-IMU-PE-AR06

interarq ARQUITETOS ASSOCIADOS

Rua Guaiçá, 51 - Conj. 707
São Paulo, SP
CEP: 05080-001
Tel: 11 9675-1335
proj@interarq.com.br