ABNT – A1

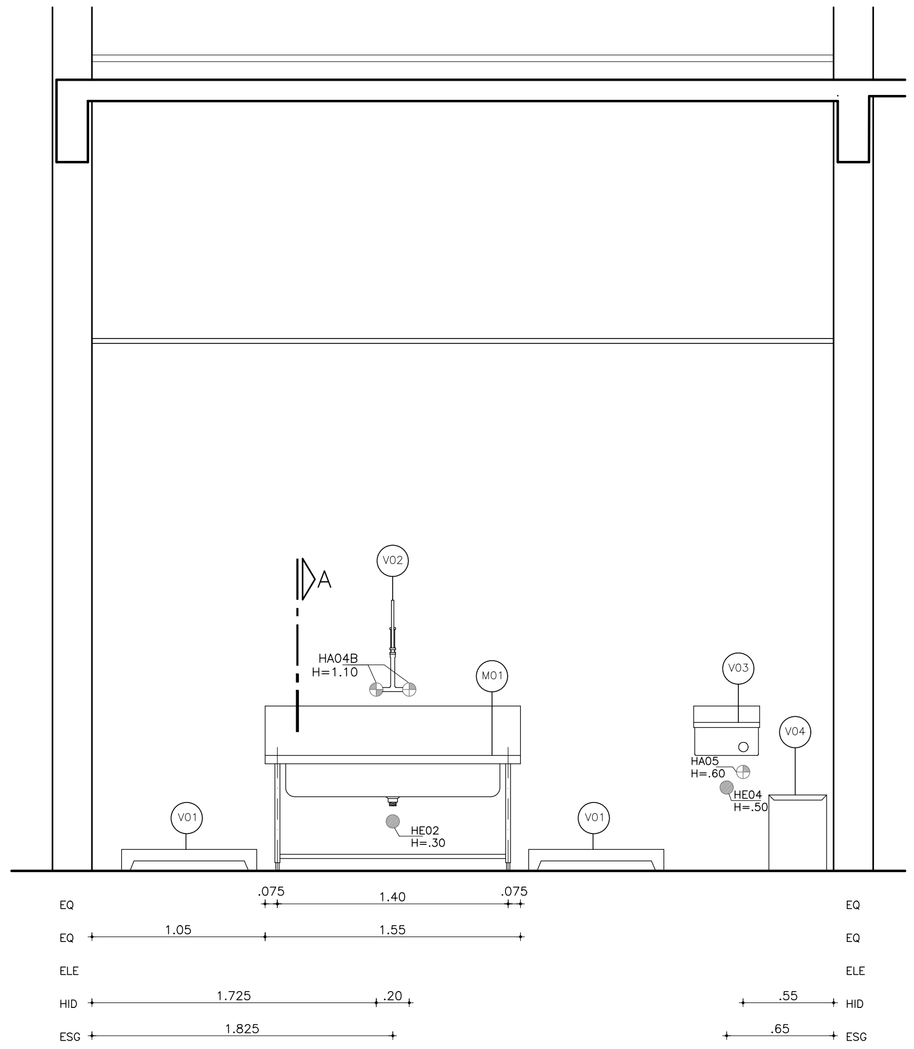

ELEVAÇÃO 01
ESC 1:25

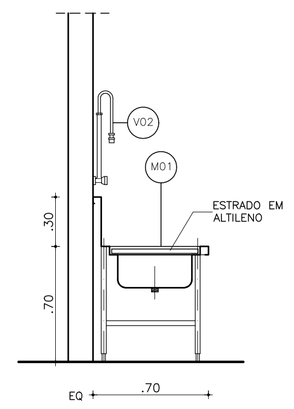

CORTE A
ESC. 1:25

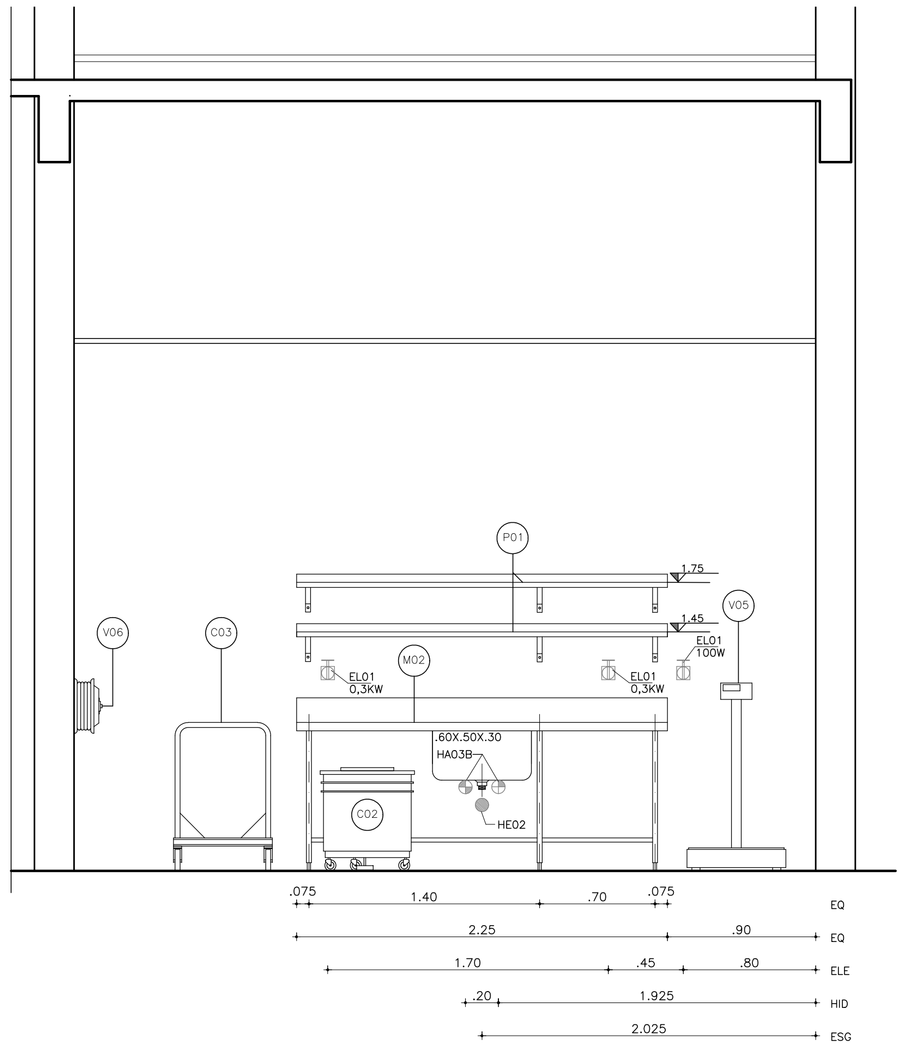

ELEVAÇÃO 02
ESC 1:25

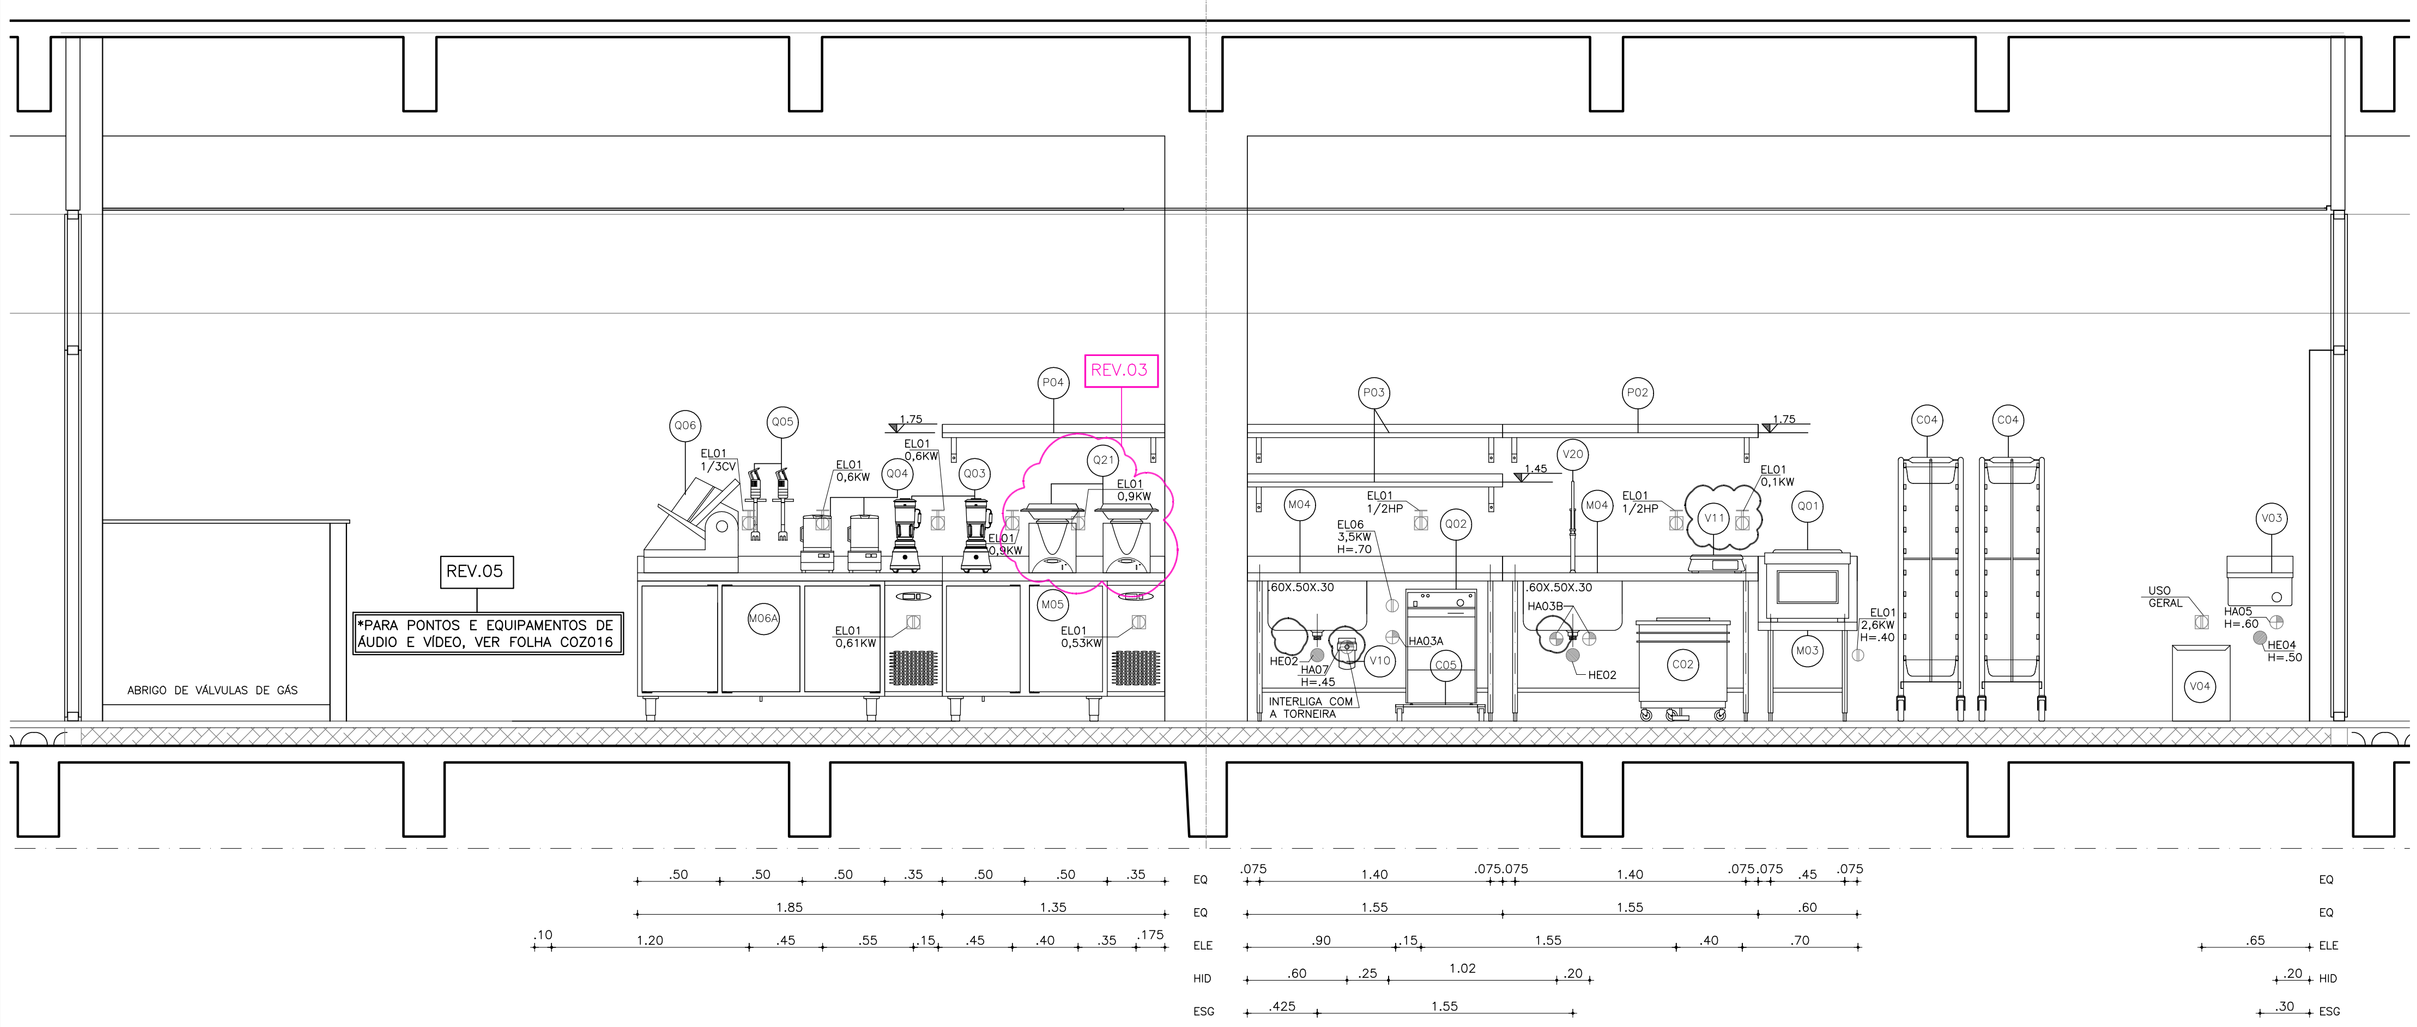

ELEVAÇÃO 03
ESC 1:25

PENAS	ESPESS.
01	0,10
02	0,20
03	0,30
04	0,40
05	0,50
06	0,60
07	0,15
08	0,05
09	0,15
10	0,15
11	0,18
14	0,18
154	0,15
251–254	0,15

LEGENDA DE ELÉTRICA

- TOMADA MONOFASICA BLINDADA DE EMBUTIR COM FLANGE 4X4 E PLUG COMPATIVEL – 220V REF. STECK SHOCK TITE H=0.60 – SALVO INDICADO
- TOMADA MONOFASICA BLINDADA DE EMBUTIR COM FLANGE 4X4 E PLUG COMPATIVEL – 220V REF. STECK SHOCK TITE H=1.20 – SALVO INDICADO
- PONTO DE FORÇA BIFÁSICO–220V COM CAIXA E PRENSA CABO H=0.60 – SALVO INDICADO
- PONTO DE FORÇA TRIFÁSICO – 380V COM CAIXA E PRENSA CABO H=0.60 – SALVO INDICADO
- TOMADA MONOFASICA COM TAMPA PARA USO GERAL REF. PIAL LEGRAND , MOD. AQUATIC TOMADA PADRÃO BRASILEIRO H=0.60 – SALVO INDICADO
- TOMADA MONOFASICA COM TAMPA PARA USO GERAL REF. PIAL LEGRAND , MOD. AQUATIC TOMADA PADRÃO BRASILEIRO H=1.20 – SALVO INDICADO
- CAIXA 4x4 COM 02 TOMADAS ESTABILIZADA REF. PIAL LEGRAND TOMADA PADRÃO BRASILEIRO H=.30 – SALVO INDICADO
- CAIXA 4x4 COM 02 PONTOS DE DADOS/VOZ H=.30 – SALVO INDICADO

LEGENDA DE HIDRÁULICA

- A.F. – AGUA FRIA – ø 3/4 " H=0.50 – SALVO INDICADO
- A.Q. – AGUA QUENTE – ø 3/4" H=0.50 – SALVO INDICADO
- DRENO – ø 2" H=0.40 – SALVO INDICADO
- TORNEIRA DE LAVAGEM – HA01 H=0.80 – SALVO INDICADO
- PONTO DE GÁS NATURAL COM VÁLVULA DE FECHO RÁPIDO H=0.35 – SALVO INDICADO

PARA OS PONTOS NÃO COTADOS NAS ELEVAÇÕES VER PLANTA DE PONTOS

PREVER REGISTROS INDIVIDUAIS PARA TODAS AS DESCIDAS DE ÁGUA.

NOTAS

– CONFERIR MEDIDAS NO LOCAL
– MEDIDAS EM METRO
– MEDIDAS CONSIDERADAS ACABADAS
– EQ: COTAS DOS EQUIPAMENTOS
ELE: COTAS DE ELÉTRICA
HID: COTAS DE HIDRÁULICA
ESG: COTAS DE ESGOTO

REVISÃO	DATA	MODIFICAÇÃO
05	20/09/24	NOTA PARA PONTOS DE ÁUDIO E VÍDEO
04	07/05/24	AJUSTE DE ALTURA DAS VIGAS
03	19/03/24	ACRÉSCIMO DO ITEM Q22. CONFORME INDICADO
02	02/08/22	REVISÃO CONFORME INDICADO
01	26/11/19	ALTERAÇÃO NA ALTURA DO FORRO
00	25/09/19	EMISSÃO INICIAL

Senac

interarq ARQUITETOS ASSOCIADOS

UNIDADE
SENAC PRESIDENTE PRUDENTE

ENDEREÇO
AV. MANOEL GOULART, 2881 - VILA S.HELENA

PROJETO
SERVIÇO DE ALIMENTAÇÃO (COZINHA)

FASE DO PROJETO
PROJETO EXECUTIVO

ASSUNTO
ELEVAÇÕES 01 a 03
PAVIMENTO TÉRREO E 2º PAVIMENTO
BLOCO 02 - NOVO
LAB. DE GASTRONOMIA E ALIM. E BEB.

AUTOR DO PROJETO ORIGINAL
AM STUDIO DE ARQUITETURA

DESENHISTA	COLABORAÇÃO
APSK	
DATA ENVIO	DATA EMISSÃO
20/09/2024	20/09/2024
PROJETO NÚMERO	ESCALA
------	1:25
ARQUIVO/MAPOTECA	ARQUIVO
------	PPR_03_PE_COZ_elevações_009
REVISÃO	FOLHA
05	COZ 009