


ELEVACÃO 06
ESC 1:25

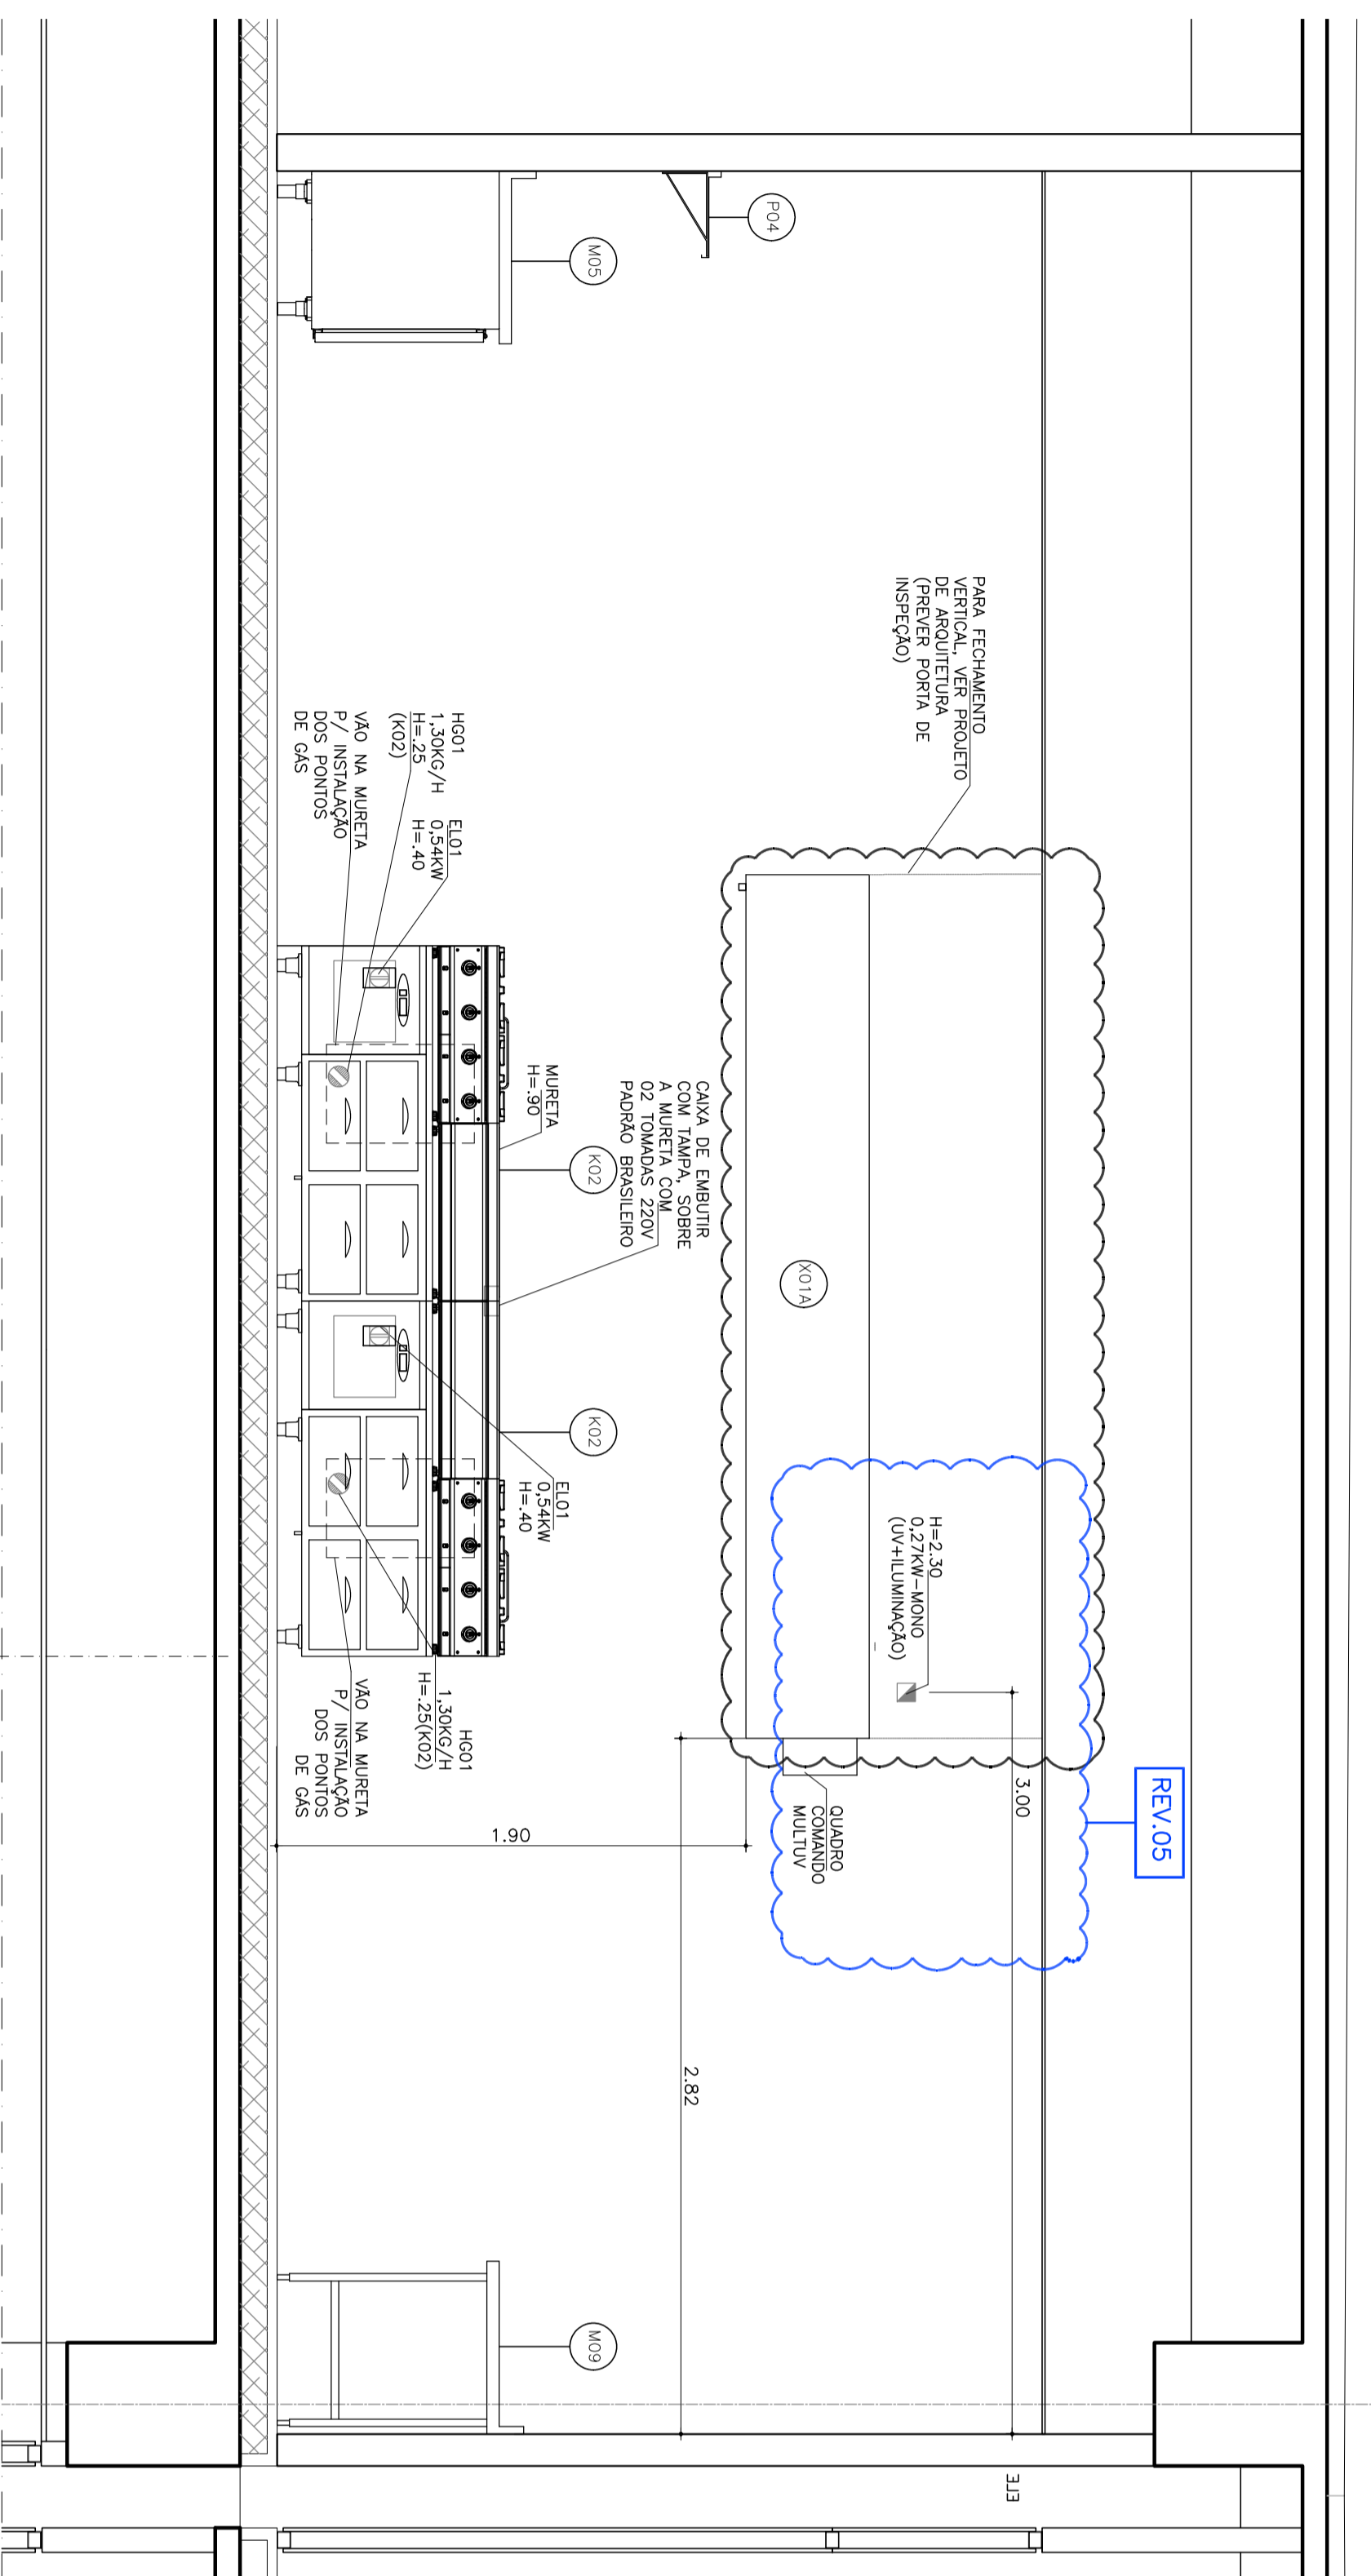

ELEVACÃO 07
ESC 1:25

| ITEM | ESPESSUR |
|---------|----------|
| 01 | 0,10 |
| 02 | 0,15 |
| 03 | 0,20 |
| 04 | 0,40 |
| 05 | 0,60 |
| 06 | 0,80 |
| 07 | 0,15 |
| 08 | 0,05 |
| 09 | 0,10 |
| 10 | 0,15 |
| 11 | 0,18 |
| 14 | 0,18 |
| 154 | 0,15 |
| 251-254 | 0,15 |

LEGENDA DE ELÉTRICA

- ⊖ TOMADA MONOFÁSICA BILINDA DE EMBURIT COM REF. STICK SHOCK TIE - 220V
- ⊖ H=0,60 - SALVO INDICADO
- ⊖ TOMADA MONOFÁSICA BILINDA DE EMBURIT COM REF. STICK SHOCK TIE G COM/NIVEL - 220V
- ⊖ H=1,20 - SALVO INDICADO
- ⊖ PONTO DE FOSFA MONOFÁSICO-220V
- ⊖ COM CAIXA E PREENSA CABO
- ⊖ H=0,60 - SALVO INDICADO
- ⊖ PONTO DE FOSFA TRIFÁSICO - 380V
- ⊖ COM CAIXA E PREENSA CABO
- ⊖ H=0,60 - SALVO INDICADO
- TOMADA MONOFÁSICA COM TAMPA
- REF. PAL. LEREND. MOD. AQUATIC
- H=0,60 - SALVO INDICADO
- TOMADA MONOFÁSICA COM TAMPA
- REF. PAL. LEREND. MOD. AQUATIC
- H=0,60 - SALVO INDICADO
- TOMADA MONOFÁSICA COM TAMPA
- REF. PAL. LEREND. MOD. AQUATIC
- H=1,20 - SALVO INDICADO

LEGENDA DE HIDRAULICA

- ⊕ A.F. - AGUA FRIA - ø 3/4"
- ⊕ H=0,50 - SALVO INDICADO
- ⊕ A.Q. - AGUA QUENTE - ø 3/4"
- ⊕ H=0,50 - SALVO INDICADO
- ⊕ DRNO - ø 2"
- ⊕ H=0,40 - SALVO INDICADO
- ⊕ TORNEIRA DE LAVABO - HA01
- ⊕ H=0,80 - SALVO INDICADO
- ⊕ PONTO DE GAS NATURAL COM VALVULA DE FECHO RAPIDO
- ⊕ H=0,35 - SALVO INDICADO

PARA OS PONTOS NÃO COTADOS NAS ELEVACOES VER PLANTA DE PONTOS

PREVER REGISTROS INDIVIDUAIS PARA TODAS AS DESCIDAS DE AGUA.

NOTAS

- CONVERTER MEDIDAS NO LOCAL
- MEDIDAS EM METRO
- MEDIDAS CONSERVADAS ACABADOS
- CO: COFAS DOS EQUIPAMENTOS
- ELE: COFAS DE ELÉTRICA
- HID: COFAS DE HIDRAULICA
- ESG: COFAS DE ESGOTO
- GAS: COFAS DE GAS

| REVISÃO | DATA | MODIFICAÇÃO |
|---------|----------|-----------------|
| 00 | 26/09/19 | EMISSÃO INICIAL |



| | | | |
|------------------------------------|---|---------------------------|-------------|
| UNIDADE | SENAC PRESIDENTE PRUDENTE | AUTOR DO PROJETO ORIGINAL | COLABORAÇÃO |
| DESENHISTA | AV. MANOEL GOULART, 2881 - VILA SHELINA | DATA EMISSÃO | 20/09/2024 |
| PROJETO | SERVIÇO DE ALIMENTAÇÃO (COZINHA) | PROJETO NÚMERO | 1:25 |
| FASE DO PROJETO | PROJETO EXECUTIVO | ANUNIO | ANUNIO |
| ASSUNTO | ELEVACOES 06 e 07 | PRQ_03_PE_COZ_04x4x04_011 | FOJUA |
| 2º PAVIMENTO | BLOCO 02 - NOVO | REVISÃO | 05 |
| LAB. DE GASTRONOMIA E ALIM. E BEB. | COZ 011 | | |