

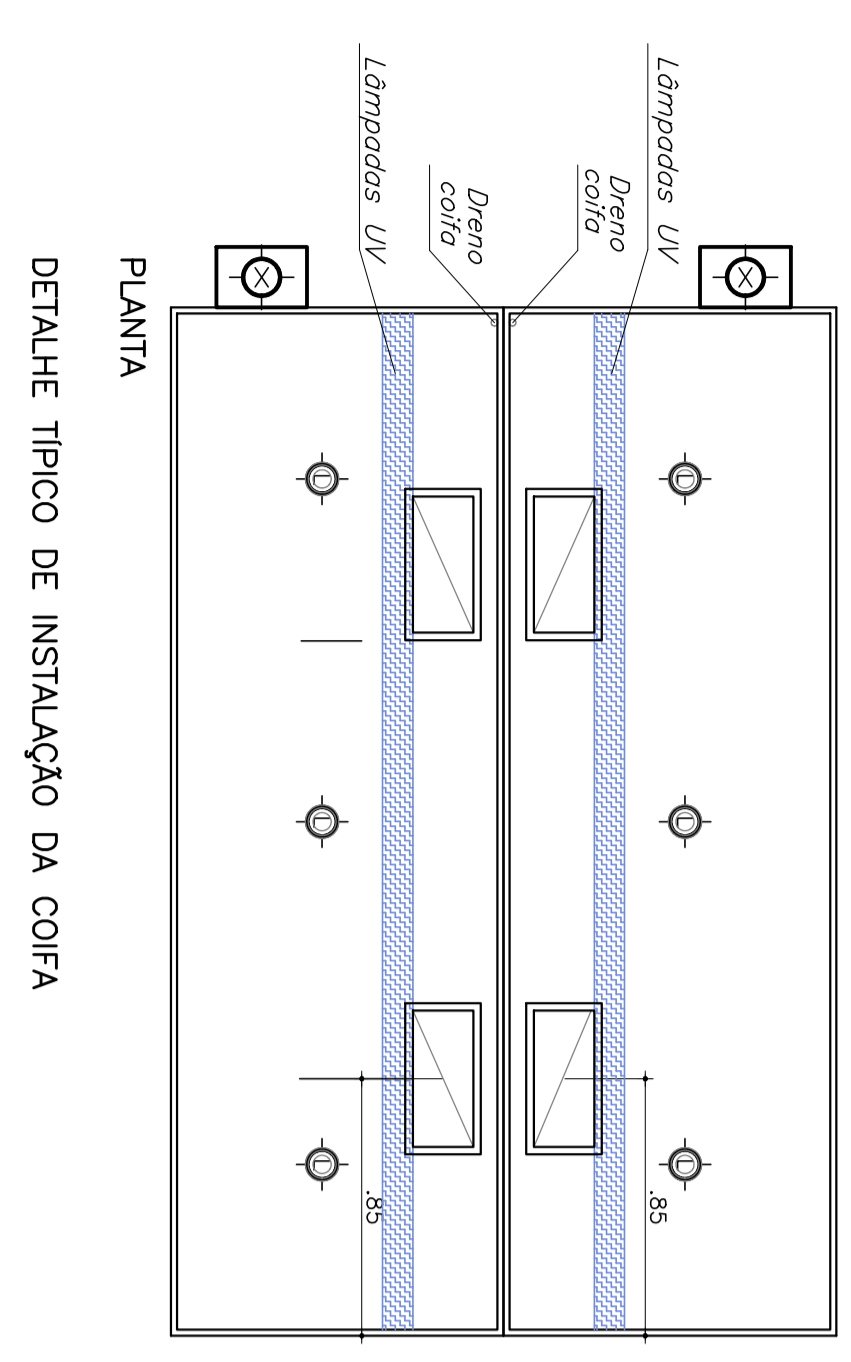


ELEVACAO ESC: 1:25


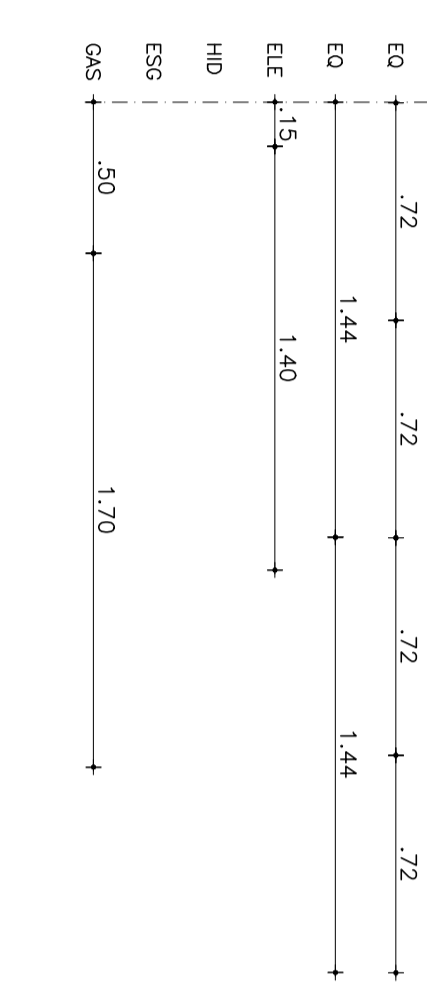


PLANTA DETALHE TYPICO DE INSTALACAO DA COIFA

DETALHE DE LIGACAO MULT - UV

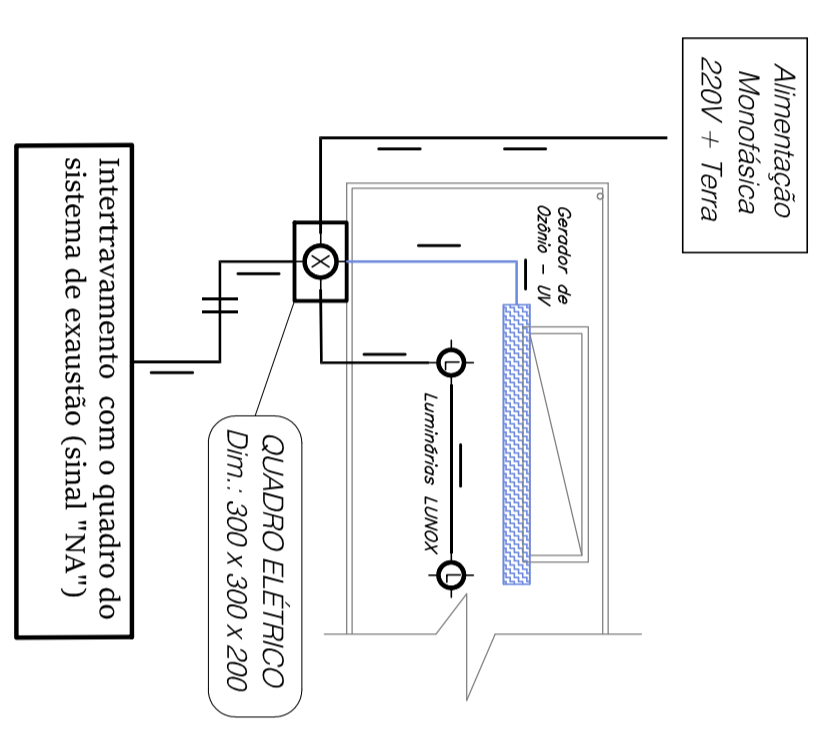

Alimentação Monofásica 220V + Terra

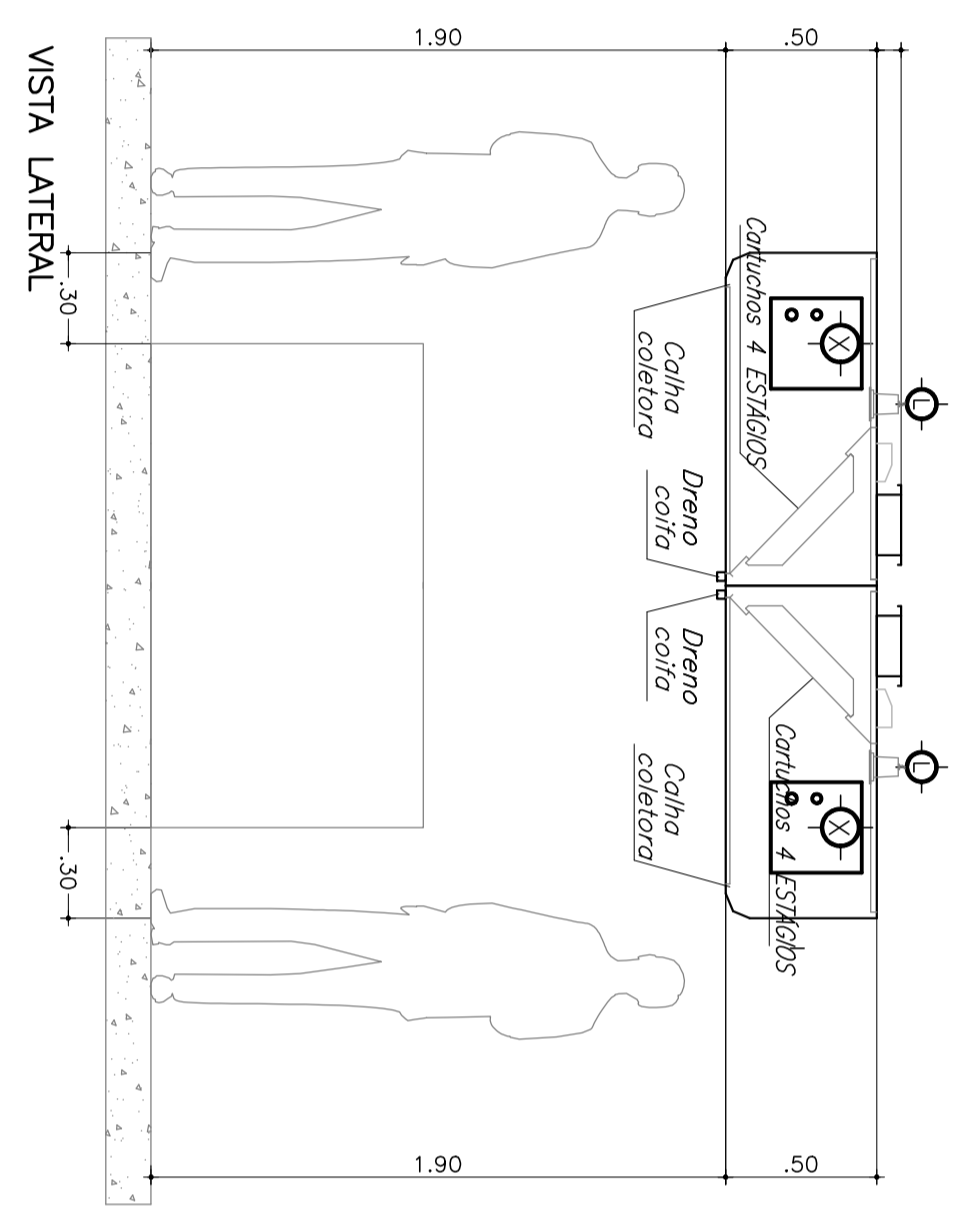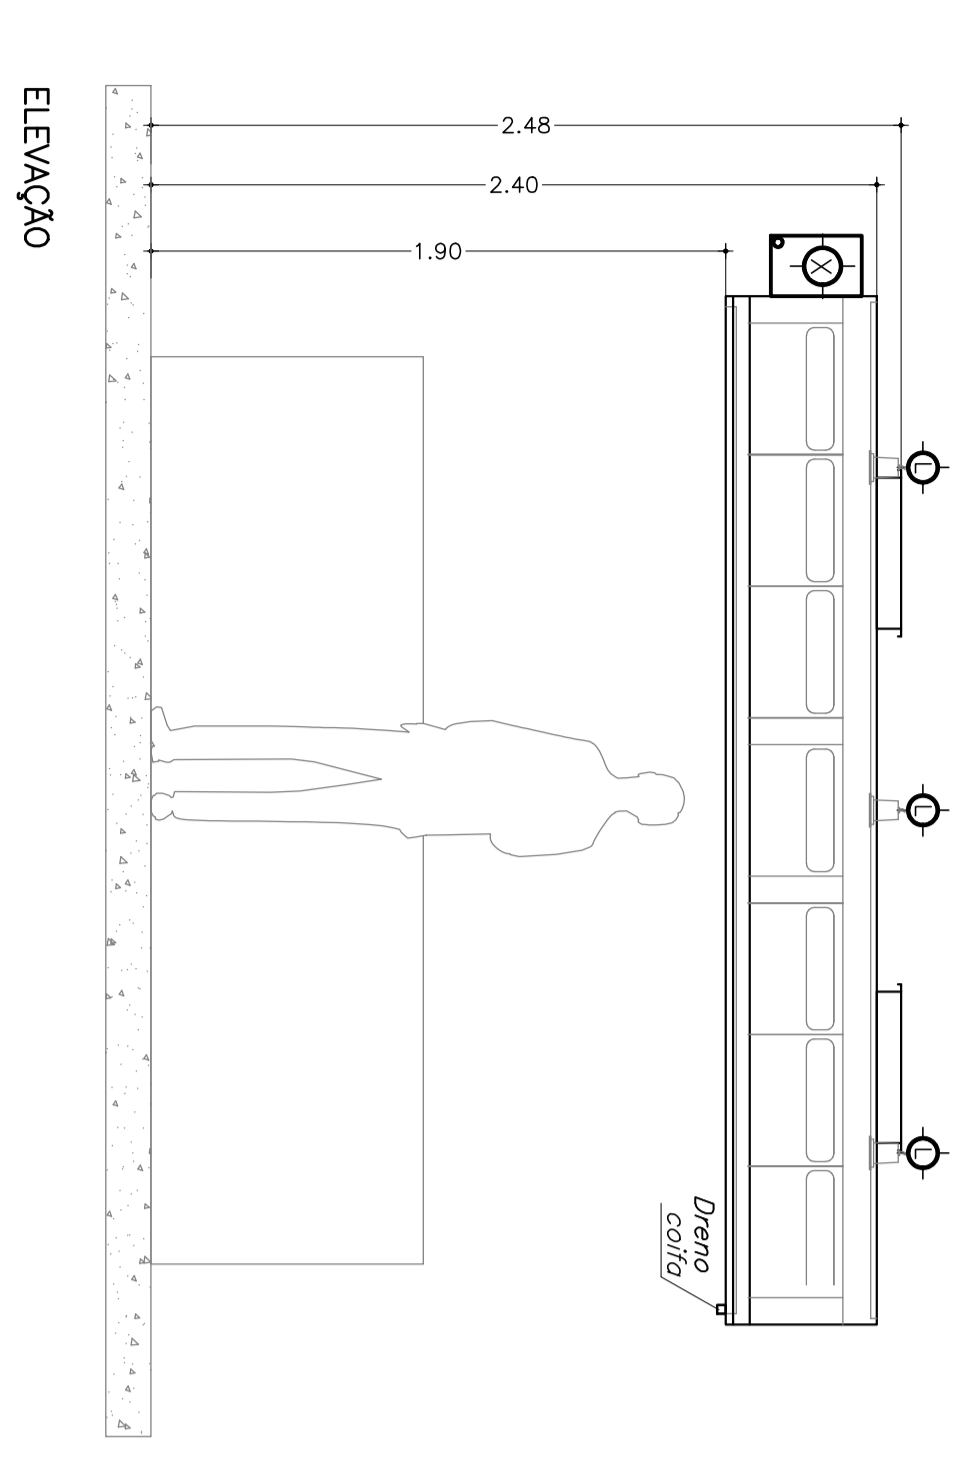

LEGENDA DE ELÉTRICA

- ⊕ TOMADA MONOFÁSICA BILINDRA DE 2P/10P COM FLANGE 4x4 E PULO COMPATÍVEL - 220V
- ⊕ REF. STECK SHOCK TITE
- ⊕ TOMADA MONOFÁSICA BILINDRA DE 2P/10P COM FLANGE 4x4 E PULO COMPATÍVEL - 220V
- ⊕ TOMADA MONOFÁSICA BILINDRA DE 2P/10P COM FLANGE 4x4 E PULO COMPATÍVEL - 220V
- ⊕ H=120 - SALVO INDICADO
- ⊕ PONTO DE FORÇA MONOFÁSICO - 220V
- ⊕ PONTO DE FORÇA MONOFÁSICO - 220V
- ⊕ H=60 - SALVO INDICADO
- PONTO DE FORÇA TRIFÁSICO - 380V
- COM FLANGE 4x4 E PULO COMPATÍVEL
- H=60 - SALVO INDICADO
- TOMADA MONOFÁSICA COM TUBIA
- PARA USO GERAL
- TOMADA MONOFÁSICA BILINDRA
- H=60 - SALVO INDICADO
- TOMADA MONOFÁSICA COM TUBIA
- PARA USO GERAL
- TOMADA MONOFÁSICA BILINDRA
- H=120 - SALVO INDICADO

LEGENDA DE HIDRAULICA

- ⊕ A.F. - ÁGUA FRIA - ø 3/4"
- ⊕ H=0-50 - SALVO INDICADO
- ⊕ A.Q. - ÁGUA QUENTE - ø 3/4"
- ⊕ H=0-50 - SALVO INDICADO
- DRENO - ø 2"
- H=0-40 - SALVO INDICADO
- ⊕ TORNEIRA DE LAVAGEM - H=01
- ⊕ H=0-80 - SALVO INDICADO
- ⊕ PONTO DE GÁS NATURAL COM VÁLVULA DE FECHO SECCO
- ⊕ H=0-35 - SALVO INDICADO

PARA OS PONTOS NÃO COTADOS NAS ELEVACÕES VER PLANTA DE PONTOS

PREVER REGISTROS INDIVIDUAIS PARA TODAS AS DESCIDAS DE ÁGUA.

NOTAS

- CONTER MEDIDAS NO LOCAL
- MEDIDAS EM METRO
- MEDIDAS CONSERVADAS ACABADOS
- EG. CORAS DOS EQUIPAMENTOS
- ELE. CORAS DE ELÉTRICA
- HID. CORAS DE HIDRAULICA
- ESG. CORAS DE ESORITO
- GAS. CORAS DE GAS

05	20/09/24	AJUSTE DE PONTOS PARA COIFA
04	07/05/24	AJUSTE DE DIMENSÕES DAS COIFAS
03	19/03/24	REVISÃO DOS PONTOS DA COIFA E DO QUADRO CONFORME INDICADO
02	02/08/22	REVISÃO NA COIFA, PONTOS E DETALHES
01	28/11/19	ALTERAÇÃO NA ALTURA DO FORRO
00	26/09/19	EMISSÃO INICIAL
REVISÃO	DATA	MODIFICAÇÃO

Senax **Interarq**

UNIDADE: SENAC PRESIDENTE PRUDENTE

AUTOR DO PROJETO ORIGINAL: AM STUDIO DE ARQUITETURA

RESERVENISTA: RSLJ

COLABORADOR: RSLJ

PROJETO: AV. MANOEL GOULART, 2881 - VILA S. HELENA

DATA EMISSÃO: 20/09/2024

SERVIÇO DE ALIMENTAÇÃO (COZINHA)

PROJETO EXECUTIVO

ESCALA: 1:25

ASSUNTO: 2º PAVIMENTO

LAB. DE GASTRONOMIA E ALIM. E BEB.

COZ 012

REVISÃO: 05

154	251-254	0,15
14		0,18
11		0,15
10		0,15
08		0,05
07		0,15
06		0,60
05		0,50
04		0,40
03		0,30
02		0,15
01		0,10
FOLHAS		