ABNT – A1

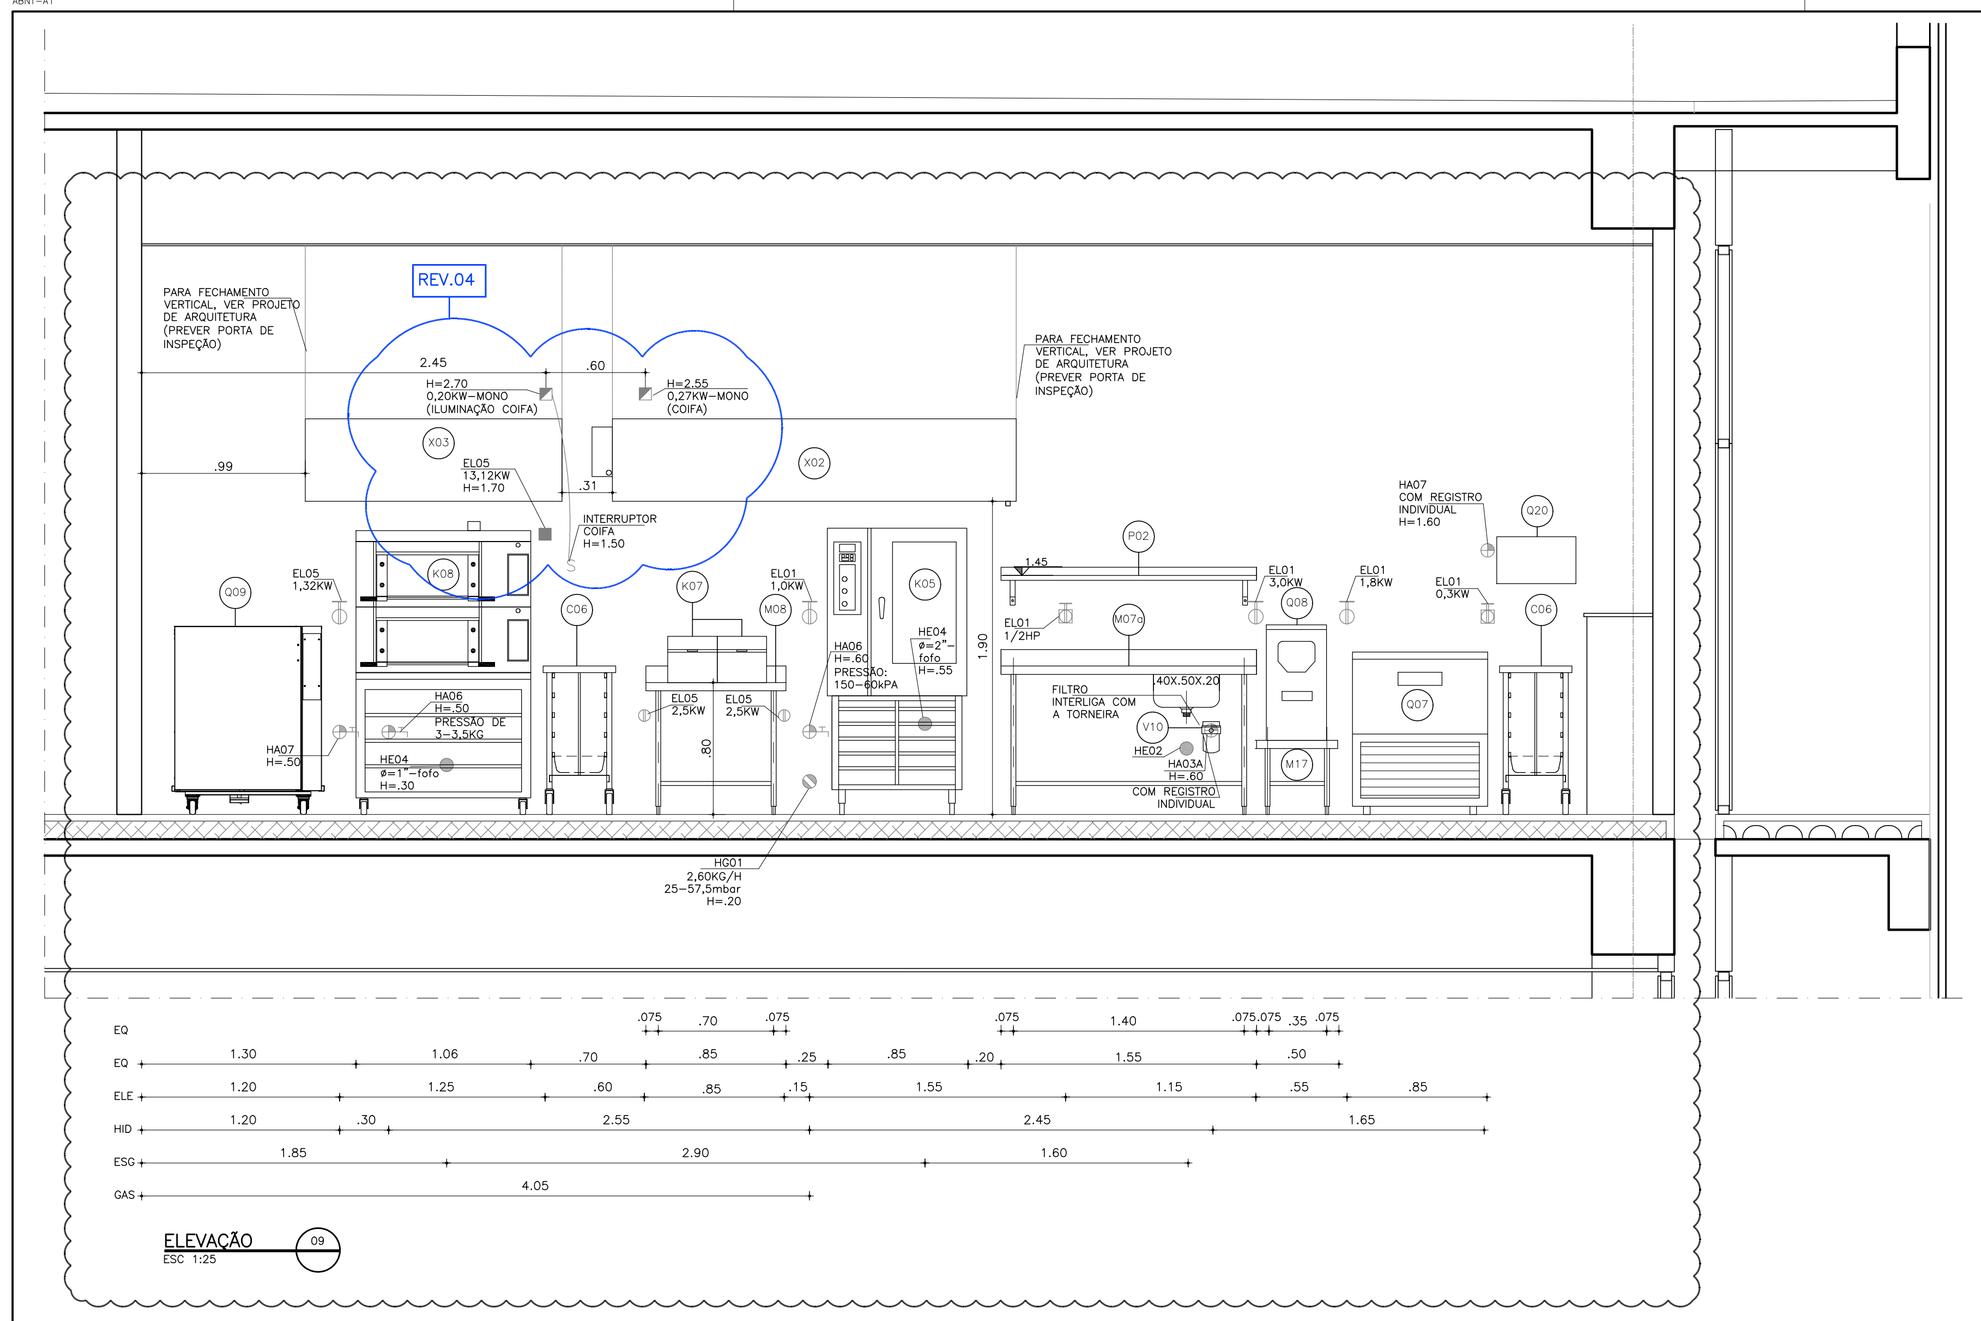

ELEVAÇÃO
ESC 1:25 — 09

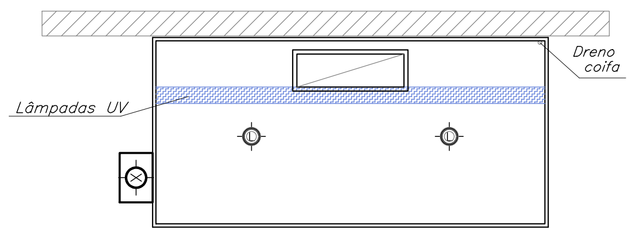

PLANTA

DETALHE TÍPICO DE INSTALAÇÃO DA COIFA

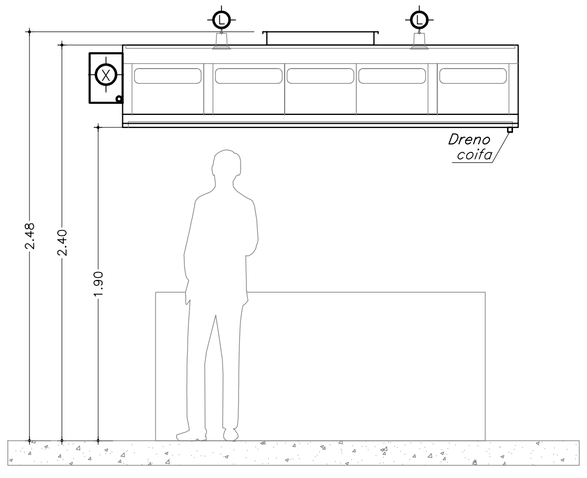

ELEVAÇÃO

DETALHE TÍPICO DE INSTALAÇÃO DA COIFA

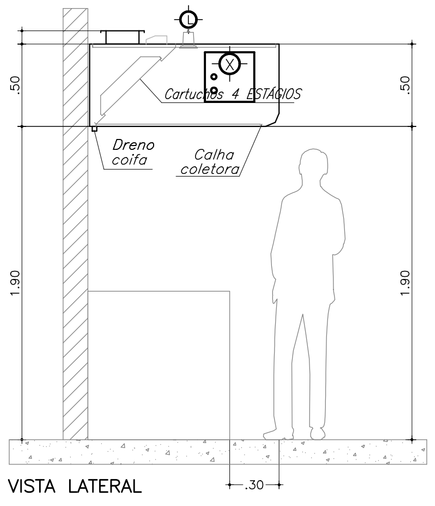

VISTA LATERAL

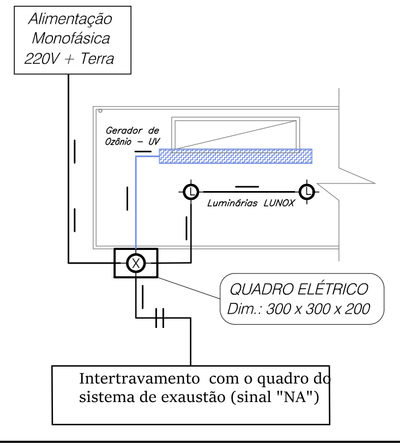

LEGENDA DE ELÉTRICA

- TOMADA MONOFASICA BLINDADA DE EMBUTIR COM FLANGE 4X4 E PLUG COMPATIVEL – 220V
  REF. STECK SHOCK TITE
  H=0.60 – SALVO INDICADO
- TOMADA MONOFASICA BLINDADA DE EMBUTIR COM FLANGE 4X4 E PLUG COMPATIVEL – 220V
  REF. STECK SHOCK TITE
  H=1.20 – SALVO INDICADO
- PONTO DE FORÇA MONOFÁSICO–220V
  COM CAIXA E PRENSA CABO
  H=0.60 – SALVO INDICADO
- PONTO DE FORÇA TRIFÁSICO–380V
  COM CAIXA E PRENSA CABO
  H=0.60 – SALVO INDICADO
- TOMADA MONOFASICA COM TAMPA
  PARA USO GERAL
  REF. PIAL LEGRAND , MOD. AQUATIC
  TOMADA PADRÃO BRASILEIRO
  H=0.60 – SALVO INDICADO
- TOMADA MONOFASICA COM TAMPA
  PARA USO GERAL
  REF. PIAL LEGRAND , MOD. AQUATIC
  TOMADA PADRÃO BRASILEIRO
  H=1.20 – SALVO INDICADO

LEGENDA DE HIDRÁULICA

- A.F. – AGUA FRIA – ø 3/4 "
  H=0.50 – SALVO INDICADO
- A.Q. – AGUA QUENTE – ø 3/4"
  H=0.50 – SALVO INDICADO
- DRENO – ø 2"
  H=0.40 – SALVO INDICADO
- TORNEIRA DE LAVAGEM – HA01
  H=0.80 – SALVO INDICADO
- PONTO DE GÁS NATURAL COM VÁLVULA DE FECHO RÁPIDO
  H=0.35 – SALVO INDICADO

PARA OS PONTOS NÃO COTADOS NAS ELEVAÇÕES VER PLANTA DE PONTOS

PREVER REGISTROS INDIVIDUAIS PARA TODAS AS DESCIDAS DE ÁGUA.

NOTAS

– CONFERIR MEDIDAS NO LOCAL
– MEDIDAS EM METRO
– MEDIDAS CONSIDERADAS ACABADAS
– EQ: COTAS DOS EQUIPAMENTOS
ELE: COTAS DE ELÉTRICA
HID: COTAS DE HIDRÁULICA
ESG: COTAS DE ESGOTO
GAS: COTAS DE GAS

PENAS	ESPESS.
01	0,10
02	0,20
03	0,30
04	0,40
05	0,50
06	0,60
07	0,15
08	0,05
09	0,15
10	0,15
11	0,18
14	0,18
154	0,15
251–254	0,15

REVISÃO	DATA	MODIFICAÇÃO
04	20/09/24	AJUSTE DE PONTOS DAS COIFAS
03	07/05/24	AJUSTE DE DIMENSÕES DAS COIFAS E ALTURA DAS VIGAS
02	02/08/22	REVISÃO GERAL NA ELEVAÇÃO 09 E DETALHE DA COIFA
01	26/11/19	ALTERAÇÃO NA ALTURA DO FORRO
00	25/09/19	EMISSÃO INICIAL

Senac

interarq ARQUITETOS ASSOCIADOS

UNIDADE
SENAC PRESIDENTE PRUDENTE

ENDEREÇO
AV. MANOEL GOULART, 2881 - VILA S.HELENA

PROJETO
SERVIÇO DE ALIMENTAÇÃO (COZINHA)

FASE DO PROJETO
PROJETO EXECUTIVO

ASSUNTO
ELEVAÇÃO 09
2º PAVIMENTO
BLOCO 02 - NOVO
LAB. DE GASTRONOMIA E ALIM. E BEB.

AUTOR DO PROJETO ORIGINAL
AM STUDIO DE ARQUITETURA

DESENHISTA	COLABORAÇÃO
RSJ	
DATA ENVIO	DATA EMISSÃO
20/09/2024	20/09/2024
PROJETO NÚMERO	ESCALA
-----	1:25
ARQUIVO/MAPOTECA	ARQUIVO
-----	PPR_03_PE_COZ_elevações_013
REVISÃO	FOLHA
04	COZ 013