ABNT – A1

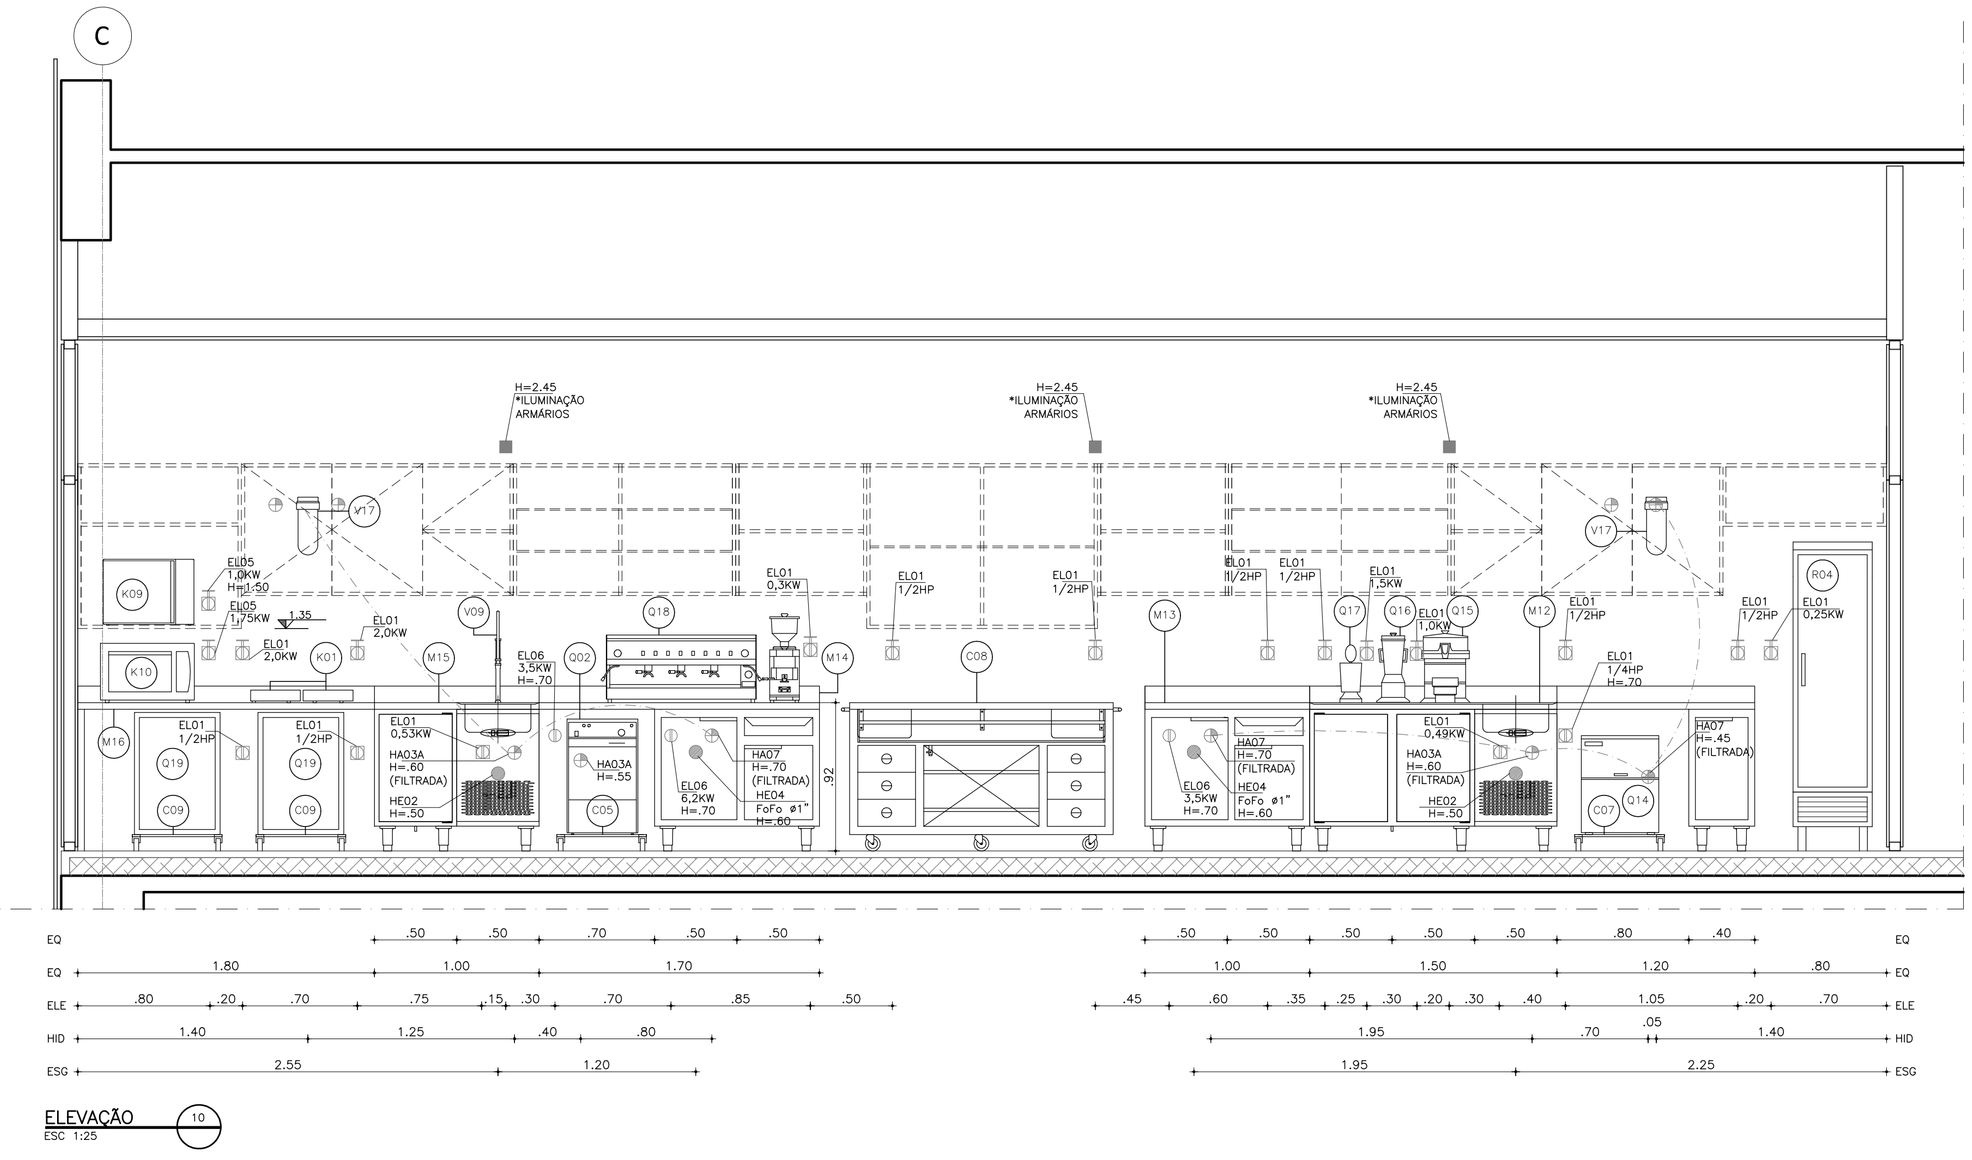


ELEVAÇÃO 10
ESC 1:25

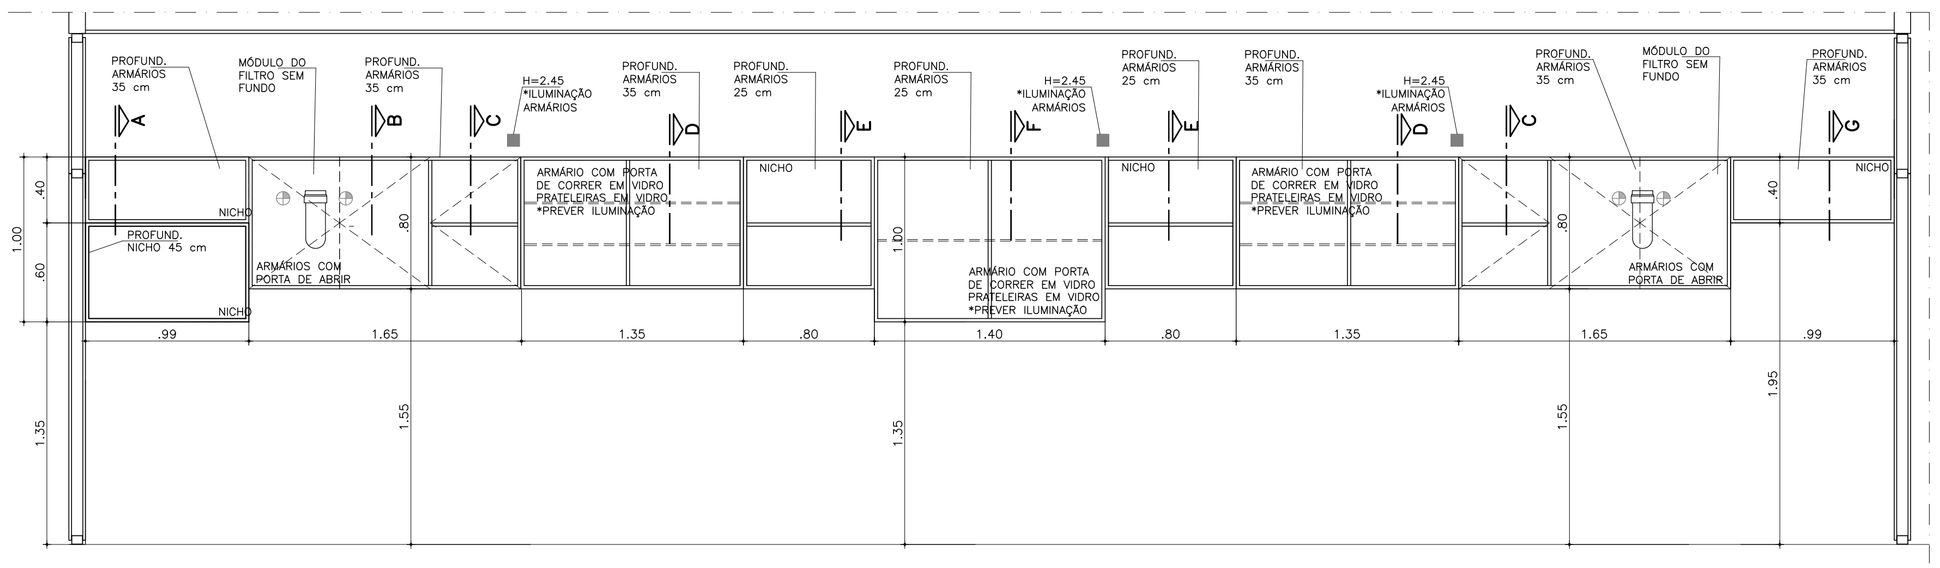


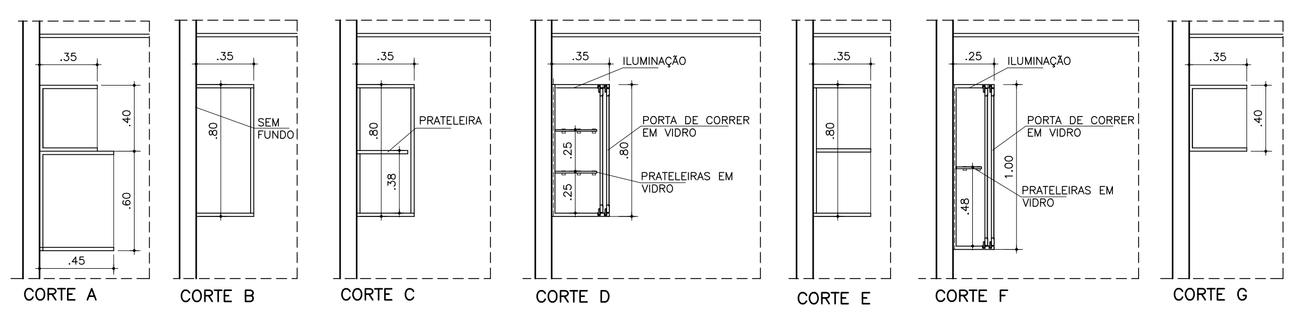


MOB.01 ESQUEMA ARMÁRIO SUPERIOR
ESC. 1:25

| PENAS | ESPESS. |
|---|---|
| 01 | 0,10 |
| 02 | 0,20 |
| 03 | 0,30 |
| 04 | 0,40 |
| 05 | 0,50 |
| 06 | 0,60 |
| 07 | 0,15 |
| 08 | 0,05 |
| 09 | 0,15 |
| 10 | 0,15 |
| 11 | 0,18 |
| 14 | 0,18 |
| 154 | 0,15 |
| 251–254 | 0,15 |

## LEGENDA DE ELÉTRICA

- TOMADA MONOFASICA BLINDADA DE EMBUTIR COM FLANGE 4X4 E PLUG COMPATIVEL – 220V REF. STECK SHOCK TITE H=0.60 – SALVO INDICADO
- TOMADA MONOFASICA BLINDADA DE EMBUTIR COM FLANGE 4X4 E PLUG COMPATIVEL – 220V REF. STECK SHOCK TITE H=1.20 – SALVO INDICADO
- PONTO DE FORÇA MONOFÁSICO–220V COM CAIXA E PRENSA CABO H=0.60 – SALVO INDICADO
- PONTO DE FORÇA TRIFÁSICO–380V COM CAIXA E PRENSA CABO H=0.60 – SALVO INDICADO
- TOMADA MONOFASICA COM TAMPA PARA USO GERAL REF. PIAL LEGRAND , MOD. AQUATIC TOMADA PADRÃO BRASILEIRO H=0.60 – SALVO INDICADO
- TOMADA MONOFASICA COM TAMPA PARA USO GERAL REF. PIAL LEGRAND , MOD. AQUATIC TOMADA PADRÃO BRASILEIRO H=1.20 – SALVO INDICADO

## LEGENDA DE HIDRÁULICA

- A.F. – AGUA FRIA – ø 3/4 " H=0.50 – SALVO INDICADO
- A.Q. – AGUA QUENTE – ø 3/4" H=0.50 – SALVO INDICADO
- DRENO – ø 2" H=0.40 – SALVO INDICADO
- TORNEIRA DE LAVAGEM – HA01 H=0.80 – SALVO INDICADO
- PONTO DE GÁS NATURAL COM VÁLVULA DE FECHO RÁPIDO H=0.35 – SALVO INDICADO

PARA OS PONTOS NÃO COTADOS NAS ELEVAÇÕES VER PLANTA DE PONTOS

PREVER REGISTROS INDIVIDUAIS PARA TODAS AS DESCIDAS DE ÁGUA.

## NOTAS

- CONFERIR MEDIDAS NO LOCAL
- MEDIDAS EM METRO
- MEDIDAS CONSIDERADAS ACABADAS
- EQ: COTAS DOS EQUIPAMENTOS
  ELE: COTAS DE ELÉTRICA
  HID: COTAS DE HIDRÁULICA
  ESG: COTAS DE ESGOTO
  GAS: COTAS DE GAS

| REVISÃO | DATA | MODIFICAÇÃO |
|---|---|---|
| 02 | 14/09/24 | ACRÉSCIMO DE ESQUEMA DOS ARMÁRIOS SUPERIORES DO LAB. DE ALIMENTOS E BEBIDAS |
| 01 | 26/11/19 | ALTERAÇÃO NA ALTURA DO FORRO |
| 00 | 25/09/19 | EMISSÃO INICIAL |

UNIDADE
**SENAC PRESIDENTE PRUDENTE**

ENDEREÇO
**AV. MANOEL GOULART, 2881 - VILA S.HELENA**

PROJETO
**SERVIÇO DE ALIMENTAÇÃO (COZINHA)**

FASE DO PROJETO
**PROJETO EXECUTIVO**

ASSUNTO
**ELEVAÇÃO 01**
**2º PAVIMENTO**
**BLOCO 02 - NOVO**
**LAB. DE GASTRONOMIA E ALIM. E BEB.**

AUTOR DO PROJETO ORIGINAL
**AM STUDIO DE ARQUITETURA**

| DESENHISTA | COLABORAÇÃO |
|---|---|
| RSJ | |
| DATA ENVIO | DATA EMISSÃO |
| 24/09/2024 | 24/09/2024 |
| PROJETO NÚMERO | ESCALA |
| ------ | 1:25 |
| ARQUIVO/MAPOTECA | ARQUIVO |
| ------ | PPR_03_PE_COZ_elevações_014 |
| REVISÃO | FOLHA |
| 02 | COZ 014 |