ABNT – A1

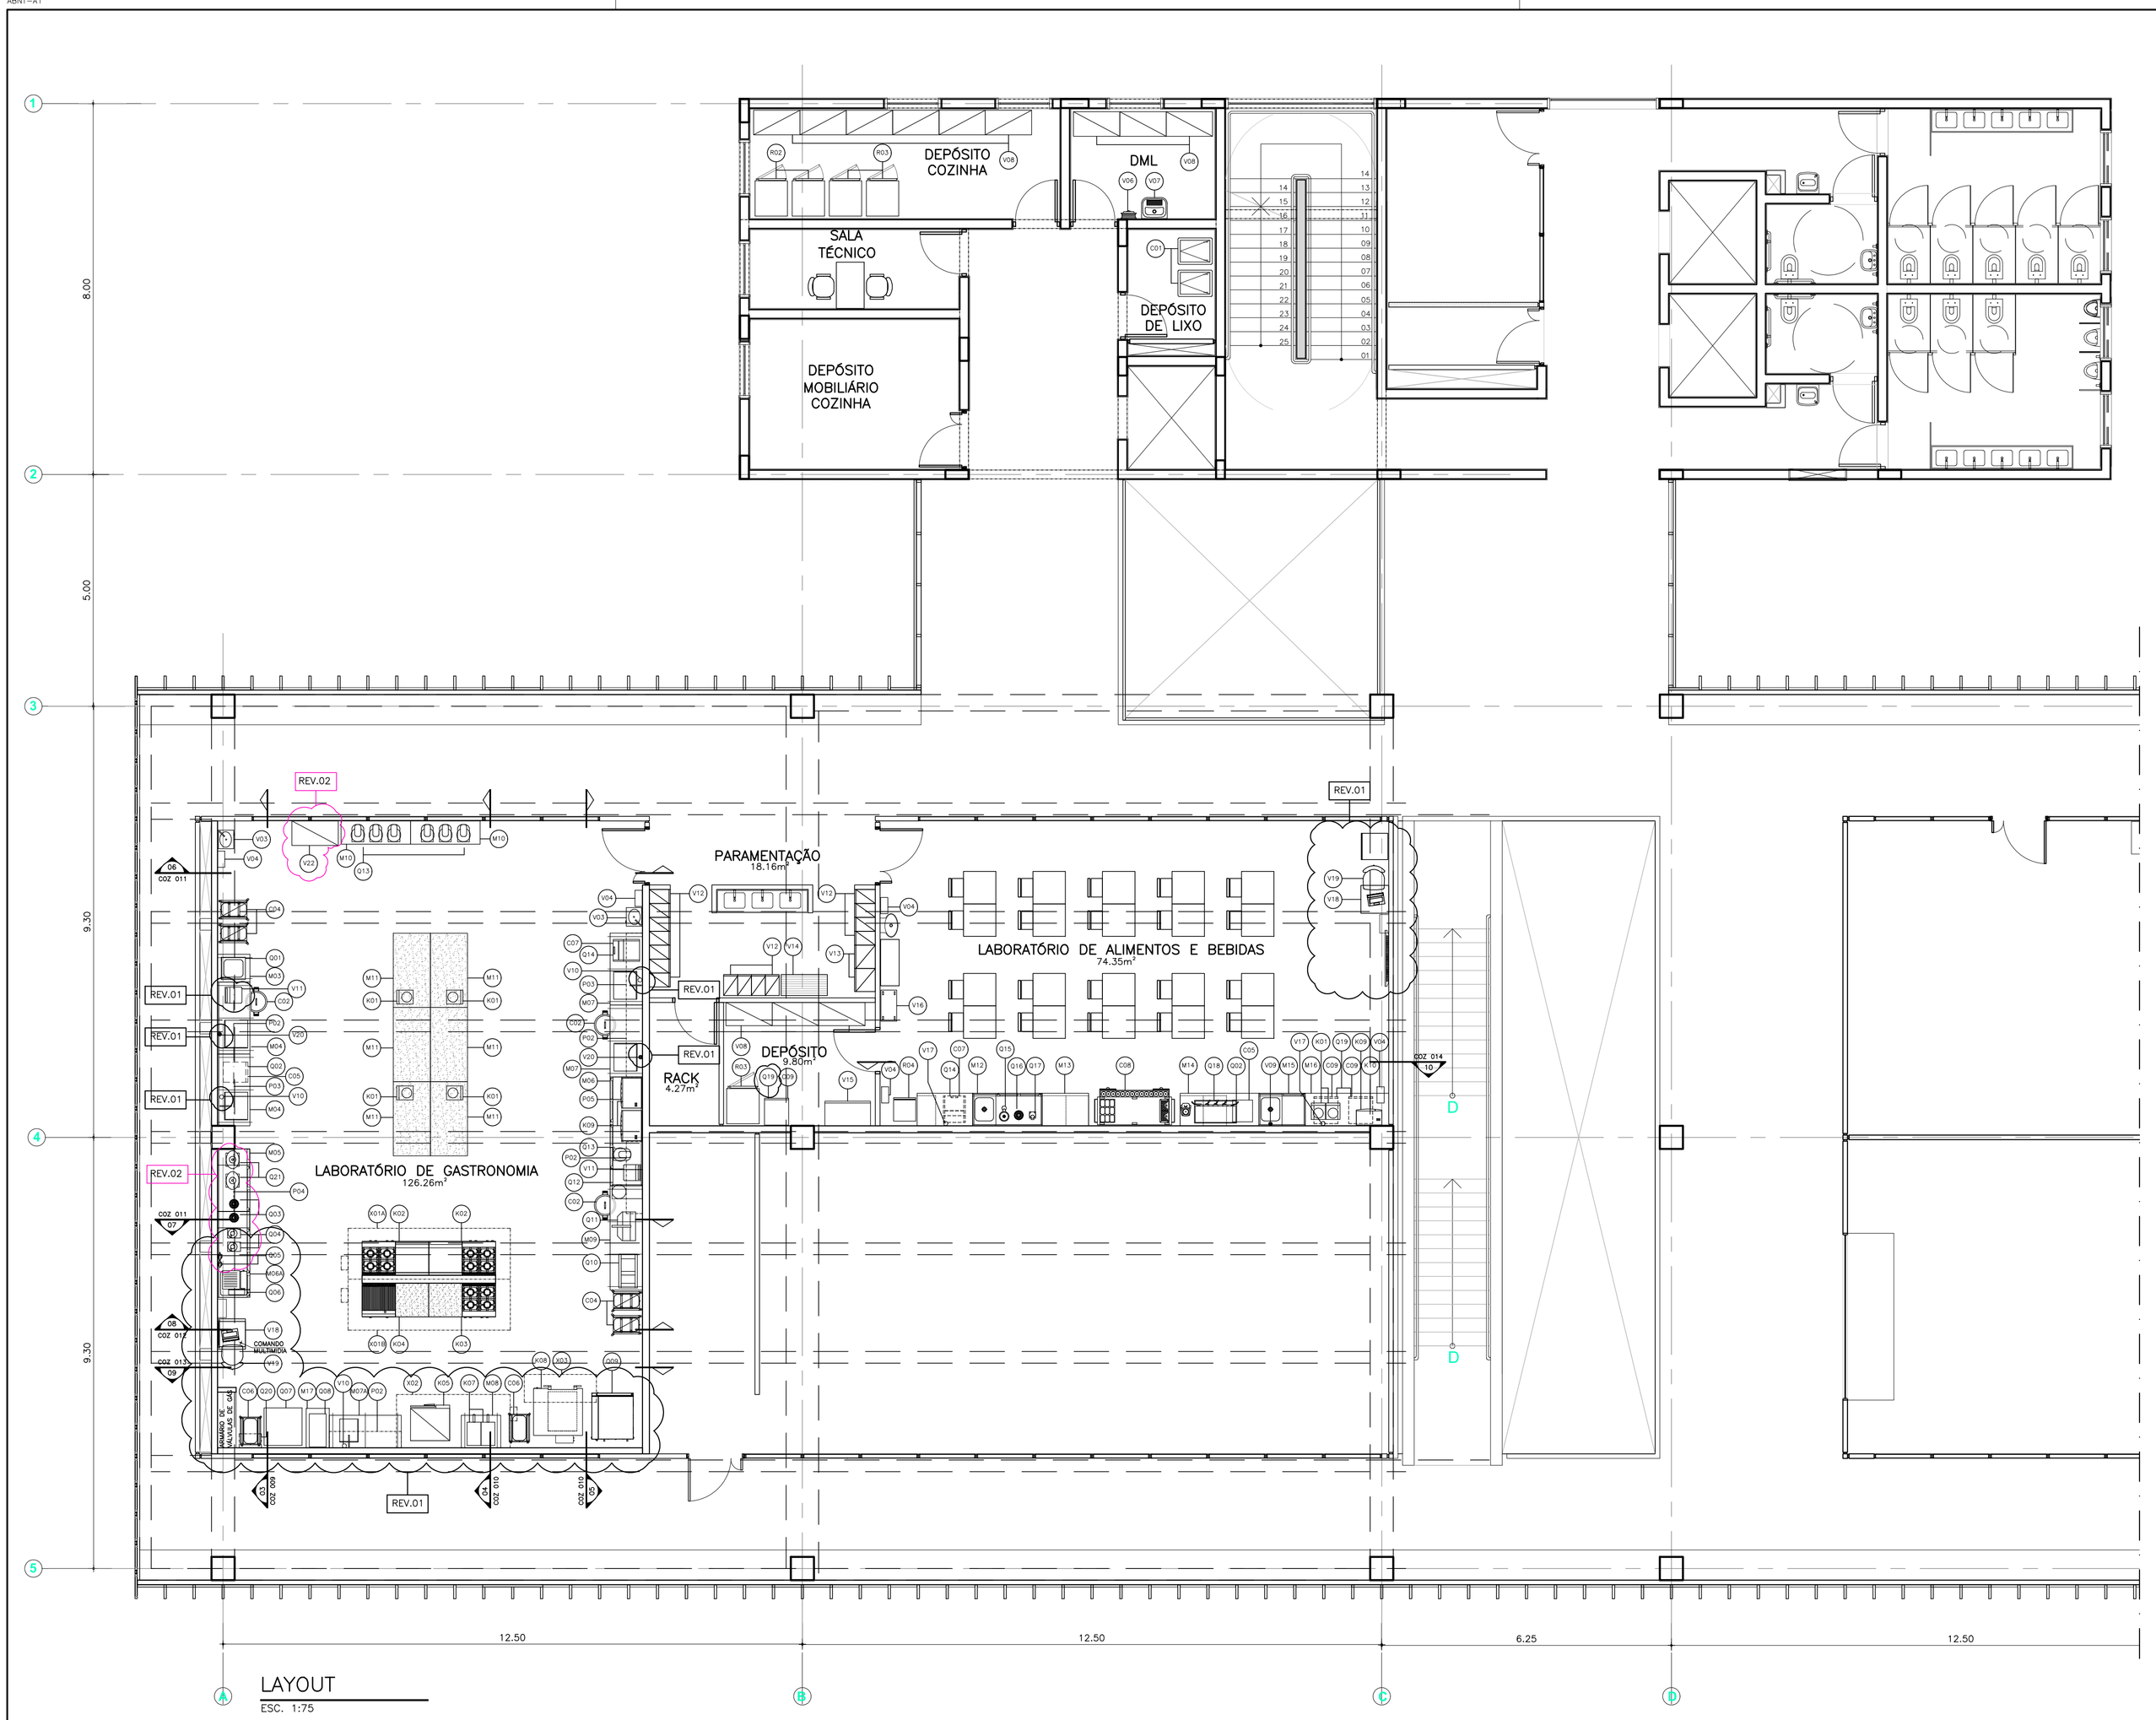

LAYOUT
ESC. 1:75

LISTAGEM DO EQUIPAMENTOS

MÁQUINAS

Q01	01	SELADORA A VÁCUO
Q02	02	MÁQUINA DE LAVAR LOUÇAS
Q03	02	LIQUIDIFICADOR 2LTS
Q04	02	CUTTER DE MESA
Q05	02	MIXER DE MÃO
Q06	01	FATIADOR DE FRIOS
Q07	01	RESFRIADOR/CONGELADOR RÁPIDO
Q08	01	MÁQUINA DE SORVETE DE MESA
Q09	01	CÂMARA DE FERMENTAÇÃO
Q10	01	MODELADORA DE MESA
Q11	01	DIVISORA MANUAL DE MESA
Q12	01	AMASSADEIRA ESPIRAL DE MESA
Q13	07	BATEDEIRA DE MASSAS
Q14	02	FABRICADOR DE GELO EM CUBO
Q15	01	EXTRATOR DE SUCOS
Q16	01	LIQUIDIFICADOR COM ABAFADOR
Q17	01	DRINK MIXER
Q18	01	MÁQUINA DE CAFÉ EXPRESSO COM 03 GRUPOS
Q19	03	ADEGA
Q20	01	PURIFICADOR DE ÁGUA
Q21	02	THERMOMIX
Q22	01	SOPRADOR TÉRMICO (NÃO REPRESENTADO NO LAYOUT)
Q23	02	BATEDEIRA PLANETÁRIA (NÃO REPRESENTADO NO LAYOUT)

DIVERSOS

V01	02	ESTRADO EM POLIETILENO
V02	01	PRÉ WASHER MISTURADOR DE PAREDE
V03	03	LAVATÓRIO PARA MÃOS EM AÇO INOX
V04	06	RECIPIENTE PARA LIXO EM AÇO INOX 25 LITROS
V05	01	BALANÇA PLATAFORMA
V06	02	CONJUNTO DE HIGIENIZAÇÃO DE 30M
V07	01	TANQUE EM AÇO INOX
V08	12	ESTANTE DE PLANOS
V09	01	PRÉ WASHER MISTURADOR DE BANCADA
V10	03	FILTRO DE ÁGUA
V11	02	BALANÇA DIGITAL
V12	15	ARMÁRIO PARA VESTIÁRIO COM 03 PORTAS PEQUENAS.
V13	02	ARMÁRIO PARA VESTIÁRIO COM 03 PORTAS GRANDES
V14	01	BANCO
V15	01	ARMÁRIO EM AÇO INOX COM PORTAS E PRATELEIRAS
V16	01	MESA AUXILIAR COM RODAS
V17	02	FILTRO DE ÁGUA
V18	02	MESA PARA DOCENTE
V19	02	CADEIRA PARA DOCENTE
V20	02	PRÉ WASHER MISTURADOR DE BANCADA
V21	24	BANQUETA EMPILHÁVEL (NÃO REPRESENTADA NO LAYOUT)
V22	01	ESTANTE EM AÇO INOX 04 PL 1.00X0.50

CARROS

C01	05	LIXEIRA 120 LTS COM RODAS E PEDAL
C02	04	RECIPIENTE EM AÇO INOX PARA LIXO COM TAMPA E PEDAL,
C03	01	CARRO PLATAFORMA
C04	04	CARRO CANTONEIRA SIMPLES ALTO
C05	02	CHASSI PARA APOIO DA MÁQUINA DE LAVAR LOUÇAS
C06	02	CARRO CANTONEIRA SIMPLES BAIXO COM TAMPO
C07	02	CHASSI PARA APOIO DA MÁQUINA DE GELO
C08	01	CARRO BAR
C09	03	CHASSI PARA APOIO DA ADEGA

COCÇÃO

K01	06	FOGÃO DE INDUÇÃO
K02	02	CONJUNTO COMPOSTO POR: 01 FOGÃO COM 04 QUEIMADORES 01 MÓDULO NEUTRO 01 REFRIGERADOR DE BASE
K03	01	CONJUNTO COMPOSTO POR: 01 FOGÃO COM 04 QUEIMADORES 01 MÓDULO NEUTRO COM TAMPO EM GRANITO 01 REFRIGERADOR DE BASE
K04	01	CONJUNTO COMPOSTO POR: 01 CHAR BROILER 01 MÓDULO NEUTRO COM TAMPO EM GRANITO 01 REFRIGERADOR DE BASE
K05	01	FORNO COMBINADO A GÁS CAPAC. 10GNS
K06	00	ITEM CANCELADO
K07	02	FRITADEIRA ELÉTRICA DE MESA
K08	01	FORNO DE LASTRO COM 02 CÂMARAS
K09	03	FORNO MICROONDAS
K10	01	FORNO ELETRICO

MESAS E BALCÕES

M01	01	MESA EM AÇO INOX COM 01 CUBA GRANDE (C=1.55)
M02	01	MESA EM AÇO INOX COM 01 CUBA (C=2.25)
M03	01	MESA LISA BAIXA PARA APOIO DA SELADORA (C=.60)
M04	02	MESA EM AÇO INOX COM 01 CUBA (C=1.55)
M05	01	FREEZER HORIZONTAL COM 02 PORTAS
M06	01	REFRIGERADOR HORIZONTAL COM 04 PORTAS
M06A01		REFRIGERADOR HORIZONTAL COM 03 PORTAS
M07	02	MESA EM AÇO INOX COM 01 CUBA (C=1.55)
M07a01		MESA EM AÇO INOX COM 01 CUBA (C=1.55)
M08	01	MESA LISA BAIXA PARA APOIO DAS FRITADEIRAS (C=.85)
M09	01	MESA LISA EM AÇO INOX (C=2.25)
M10	02	BALCÃO EM AÇO INOX COM 03 PORTAS (C=1.50)
M11	06	MESA LISA SOBRE RODAS COM TAMPO EM GRANITO
M12	01	REFRIGERADOR HORIZONTAL COM 02 PORTAS E CUBA, MÓDULO P/ MÃO. DE GELO E GABINETE EM AÇO INOX
M13	01	BALCÃO EM AÇO INOX COM 02 PORTAS
M14	01	BALCÃO EM AÇO INOX COM 03 PORTAS
M15	01	FREEZER HORIZONTAL 01 PORTA
M16	01	TAMPO EM AÇO INOX (C=180)
M17	01	MESA LISA BAIXA EM AÇO INOX

PRATELEIRA

P01	02	PRATELEIRA LISA EM AÇO INOX–C=2.25
P02	04	PRATELEIRA LISA EM AÇO INOX–C=1.55
P03	02	CONJUNTO DE PRATELEIRAS PERFURADAS EM AÇO INOX–C=1.55
P04	01	PRATELEIRA LISA EM AÇO INOX–C=1.35
P05	01	PRATELEIRA LISA EM AÇO INOX PARA MICROONDAS – C=1.40

REFRIGERAÇÃO

R01	01	CÂMARA DE LIXO
R02	02	FREEZER VERTICAL
R03	03	REFRIGERADOR VERTICAL
R04	01	REFRIGERADOR PARA BEBIDAS

EXAUSTÃO

X01	02	COIFA MULTIVORTEX EM AÇO INOX COM SISTEMA DE LÂMPADAS UV
X02	01	COIFA MULTIVORTEX EM AÇO INOX COM SISTEMA DE LÂMPADAS UV
X03	01	COIFA FRESTA EM AÇO INOX PARA FORNO DE LASTRO

NOMENCLATURA

XX – INDICAÇÃO DA ELEVAÇÃO
FL.XX – INDICAÇÃO DO NUMERO DA FOLHA

REVISÃO	DATA	MODIFICAÇÃO
03	07/05/24	AJUSTE DE DIMENSÕES DAS COIFAS
02	19/03/24	REVISÃO ACRÉSCIMO DOS ITENS Q21, Q22, Q23 E V22 CONFORME INDICADO EM ROSA
01	28/07/22	REVISÃO NA COCÇÃO, COIFAS, ITEM M06A, ACRÉSCIMO DA BALANÇA, FILTROS, MESAS E CADEIRAS DOS DOCENTES
00	25/09/19	EMISSÃO INICIAL

PENAS	ESPESS.
01	0,10
02	0,20
03	0,30
04	0,40
05	0,50
06	0,60
07	0,15
08	0,05
09	0,15
10	0,15
11	0,18
14	0,18
154	0,15
251–254	0,15

UNIDADE
SENAC PRESIDENTE PRUDENTE
ENDEREÇO
AV. MANOEL GOULART, 2881 - VILA S.HELENA
PROJETO
SERVIÇO DE ALIMENTAÇÃO (COZINHA)
FASE DO PROJETO
PROJETO EXECUTIVO
ASSUNTO
LAYOUT
2º PAVIMENTO
BLOCO 02 - NOVO
LAB. DE GASTRONOMIA E ALIM. E BEB.

AUTOR DO PROJETO ORIGINAL
AM STUDIO DE ARQUITETURA

DESENHISTA	COLABORAÇÃO
APSK	
DATA ENVIO	DATA EMISSÃO
07/05/2024	07/05/2024
PROJETO NÚMERO	ESCALA
------	1:75
ARQUIVO/MAPOTECA	ARQUIVO
------	PPR_03_PE_COZ_layout-2P_002
REVISÃO	FOLHA
03	COZ 002