ABNT – A1

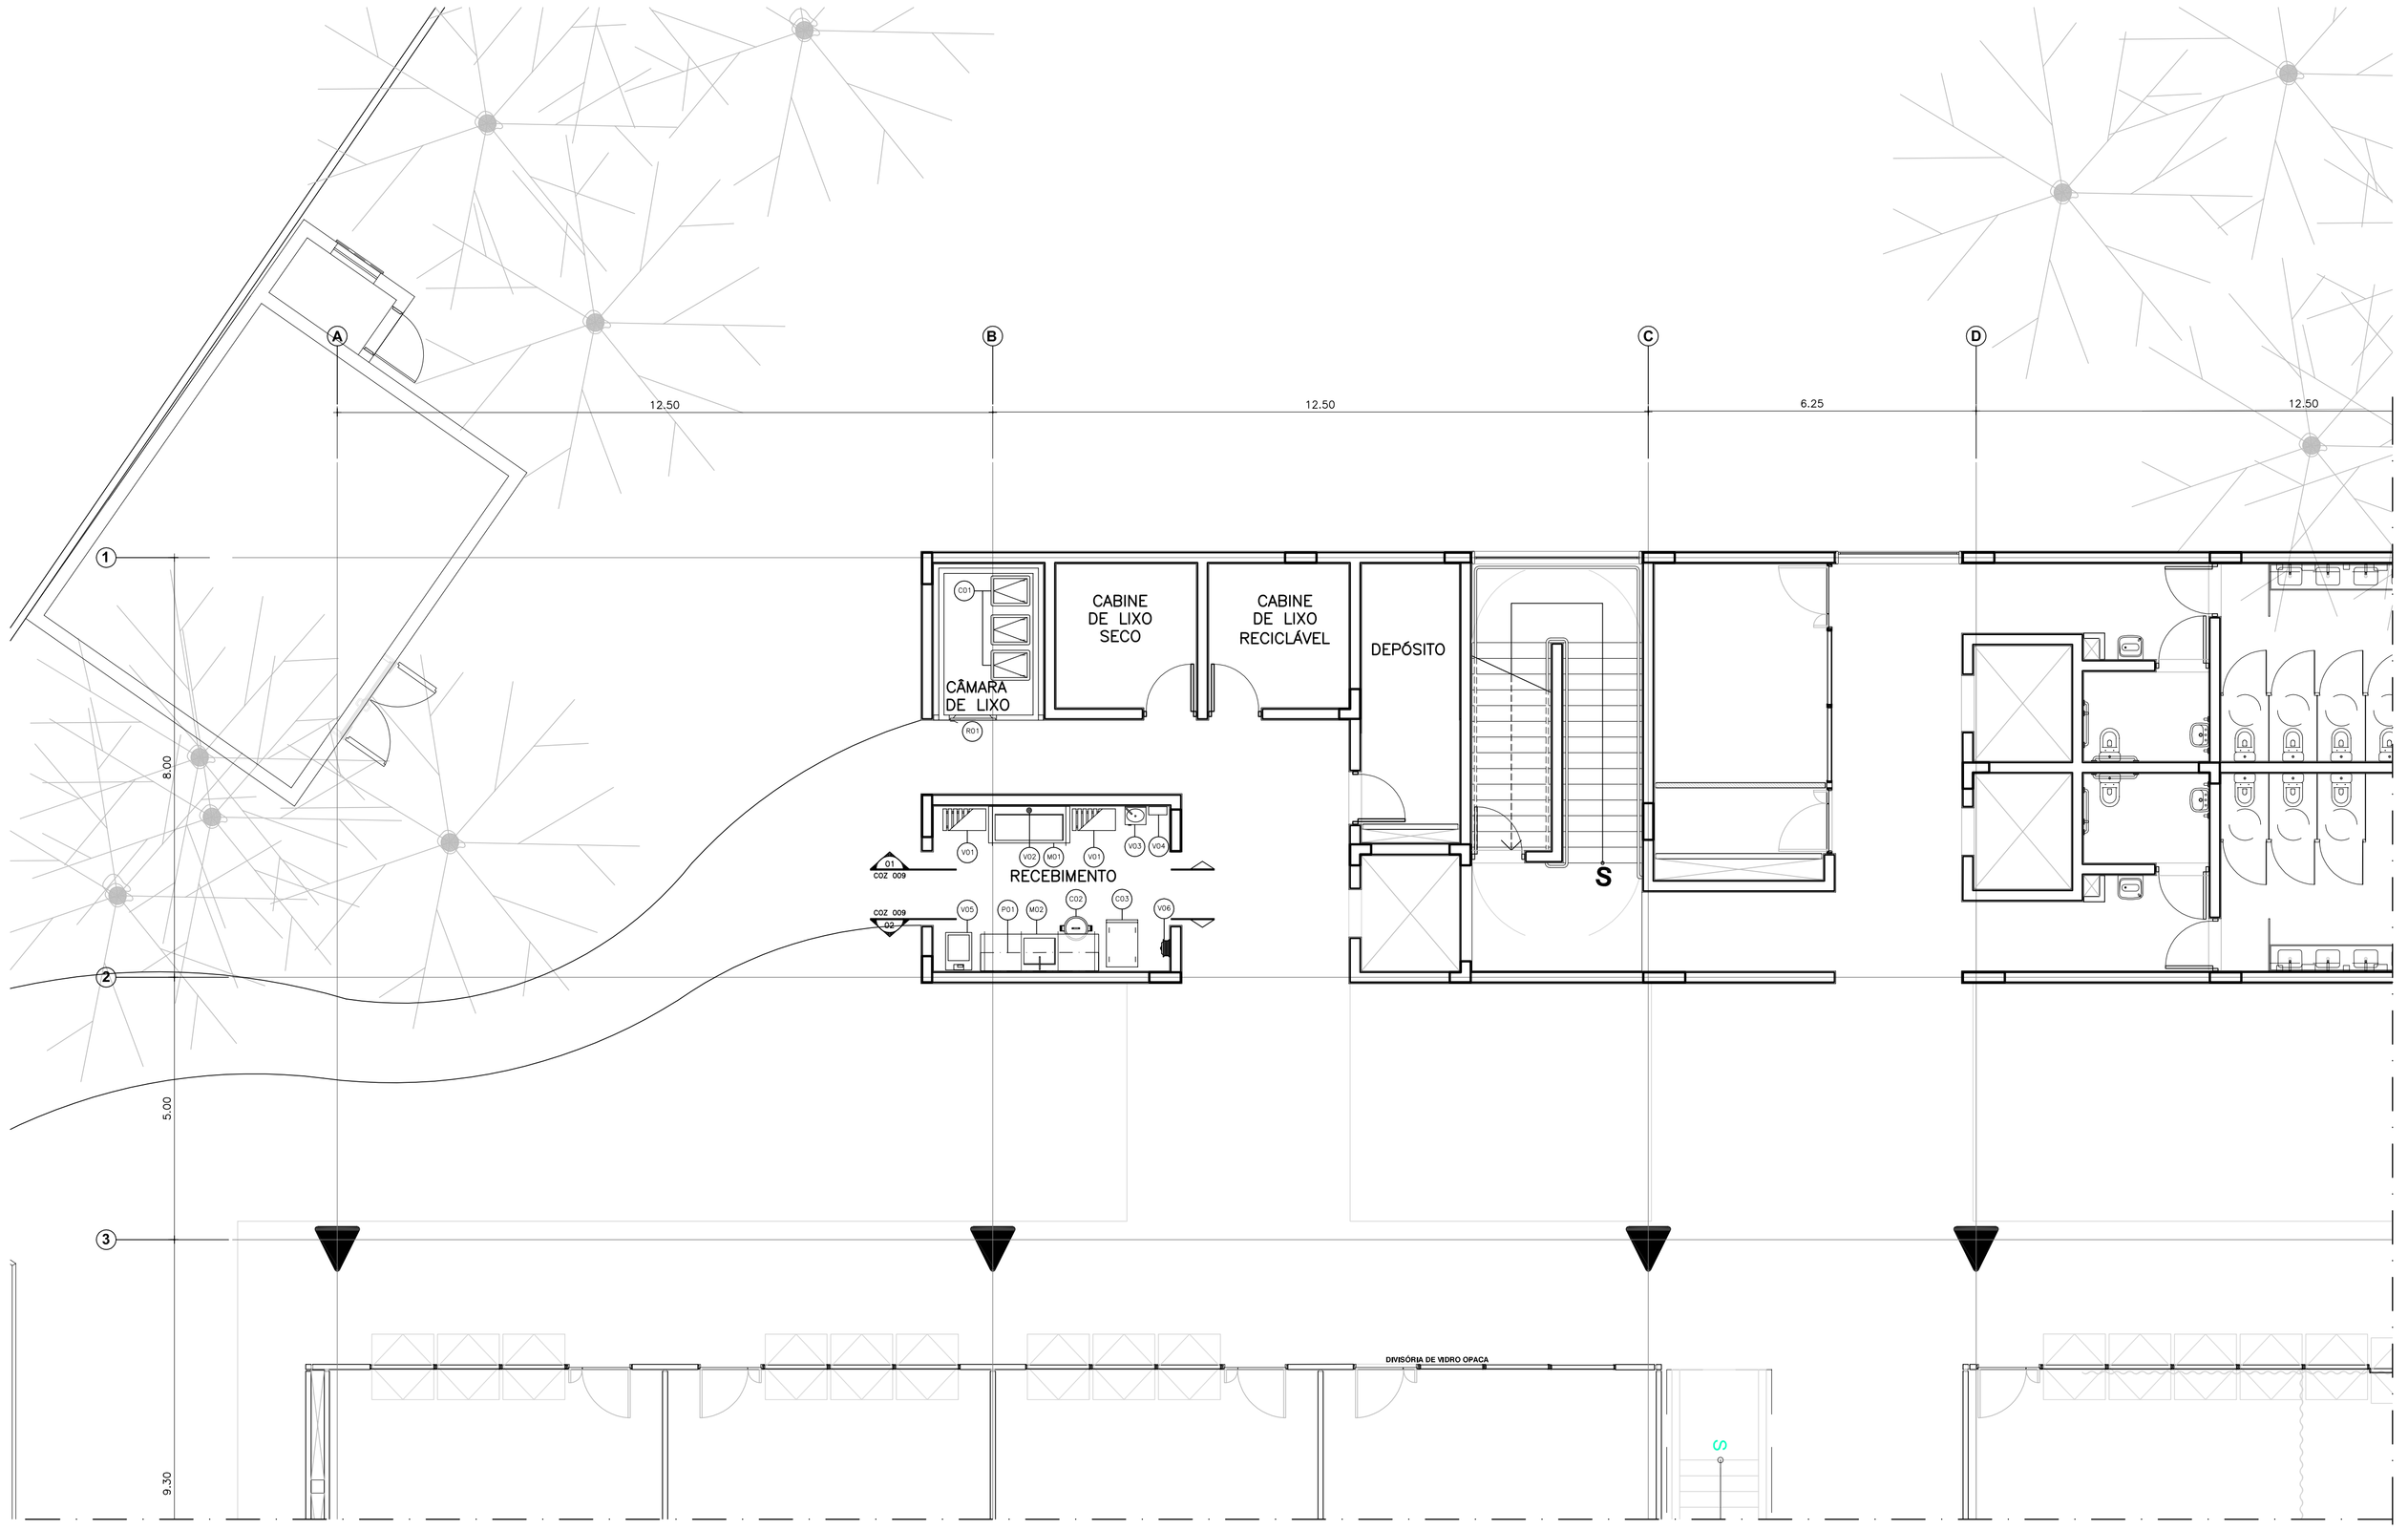

LAYOUT
ESC. 1:75

REV.01

LISTAGEM DO EQUIPAMENTOS

MÁQUINAS
Q01 01 SELADORA A VÁCUO
Q02 02 MÁQUINA DE LAVAR LOUÇAS
Q03 02 LIQUIDIFICADOR 2LTS
Q04 02 CUTTER DE MESA
Q05 02 MIXER DE MÃO
Q06 01 FATIADOR DE FRIOS
Q07 01 RESFRIADOR/CONGELADOR RÁPIDO
Q08 01 MÁQUINA DE SORVETE DE MESA
Q09 01 CÂMARA DE FERMENTAÇÃO
Q10 01 MODELADORA DE MESA
Q11 01 DIVISORA MANUAL DE MESA
Q12 01 AMASSADEIRA ESPIRAL DE MESA
Q13 07 BATEDEIRA DE MASSAS
Q14 02 FABRICADOR DE GELO EM CUBO
Q15 01 EXTRATOR DE SUCOS
Q16 01 LIQUIDIFICADOR COM ABAFADOR
Q17 01 DRINK MIXER
Q18 01 MÁQUINA DE CAFÉ EXPRESSO COM 03 GRUPOS
Q19 03 ADEGA
Q20 01 PURIFICADOR DE ÁGUA

DIVERSOS
V01 02 ESTRADO EM POLIETILENO
V02 01 PRÉ WASHER MISTURADOR DE PAREDE
V03 03 LAVATÓRIO PARA MÃOS EM AÇO INOX
V04 06 RECIPIENTE PARA LIXO EM AÇO INOX 25 LITROS
V05 01 BALANÇA PLATAFORMA
V06 02 CONJUNTO DE HIGIENIZAÇÃO DE 20M
V07 01 TANQUE EM AÇO INOX
V08 12 ESTANTE 06 PLANOS
V09 01 PRÉ WASHER MISTURADOR DE BANCADA
V10 03 FILTRO DE ÁGUA
V11 02 BALANÇA DIGITAL
V12 15 ARMÁRIO PARA VESTIÁRIO COM 03 PORTAS PEQUENAS.
V13 02 ARMÁRIO PARA VESTIÁRIO COM 03 PORTAS GRANDES
V14 01 BANCO
V15 01 ARMÁRIO EM AÇO INOX COM PORTAS E PRATELEIRAS
V16 01 MESA AUXILIAR COM RODAS
V17 02 FILTRO DE ÁGUA
V18 02 MESA PARA DOCENTE
V19 02 CADEIRA PARA DOCENTE
V20 02 PRÉ WASHER MISTURADOR DE BANCADA
V21 24 BANQUETA EMPILHÁVEL
(NÃO ESTÁ REPRESENTADA NO LAYOUT)

CARROS
C01 05 LIXEIRA 120 LTS COM RODAS E PEDAL
C02 04 RECIPIENTE EM AÇO INOX PARA LIXO COM TAMPA E PEDAL,
C03 01 CARRO PLATAFORMA
C04 04 CARRO CANTONEIRA SIMPLES ALTO
C05 02 CHASSI PARA APOIO DA MÁQUINA DE LAVAR LOUÇAS
C06 02 CARRO CANTONEIRA SIMPLES BAIXO COM TAMPO
C07 02 CHASSI PARA APOIO DA MÁQUINA DE GELO
C08 01 CARRO BAR
C09 03 CHASSI PARA APOIO DA ADEGA

COCÇÃO
K01 06 FOGÃO DE INDUÇÃO
K02 02 CONJUNTO COMPOSTO POR:
01 FOGÃO COM 04 QUEIMADORES
01 MÓDULO NEUTRO
01 REFRIGERADOR DE BASE
K03 01 CONJUNTO COMPOSTO POR:
01 FOGÃO COM 04 QUEIMADORES
01 MÓDULO NEUTRO COM TAMPO EM GRANITO
01 REFRIGERADOR DE BASE
K04 01 CONJUNTO COMPOSTO POR:
01 CHAR BROILER
01 MÓDULO NEUTRO COM TAMPO EM GRANITO
01 REFRIGERADOR DE BASE
K05 01 FORNO COMBINADO À GÁS CAPAC. 10GNS
K06 00 ITEM CANCELADO
K07 02 FRITADEIRA ELÉTRICA DE MESA
K08 01 FORNO DE LASTRO COM 02 CÂMARAS
K09 03 FORNO MICROONDAS
K10 01 FORNO ELÉTRICO

MESAS E BALCÕES
M01 01 MESA EM AÇO INOX COM 01 CUBA GRANDE (C=1.55)
M02 01 MESA EM AÇO INOX COM 01 CUBA (C=2.25)
M03 01 MESA LISA BAIXA PARA APOIO DA SELADORA (C=.60)
M04 02 MESA EM AÇO INOX COM 01 CUBA (C=1.55)
M05 01 FREEZER HORIZONTAL COM 02 PORTAS
M06 01 REFRIGERADOR HORIZONTAL COM 04 PORTAS
M06A01 REFRIGERADOR HORIZONTAL COM 03 PORTAS
M07 02 MESA EM AÇO INOX COM 01 CUBA (C=1.55)
M07a01 MESA EM AÇO INOX COM 01 CUBA (C=1.55)
M08 01 MESA LISA BAIXA PARA APOIO DAS FRITADEIRAS (C=.85)
M09 01 MESA LISA EM AÇO INOX (C=2.25)
M10 02 BALCÃO EM AÇO INOX COM 03 PORTAS (C=1.50)
M11 06 MESA LISA SOBRE RODAS COM TAMPO EM GRANITO
M12 01 REFRIGERADOR HORIZONTAL COM 02 PORTAS E CUBA, MÓDULO P/ MÁQ. DE GELO E GABINETE EM AÇO INOX
M13 01 BALCÃO EM AÇO INOX COM 02 PORTAS
M14 01 BALCÃO EM AÇO INOX COM 03 PORTAS
M15 01 FREEZER HORIZONTAL 01 PORTA
M16 01 TAMPO EM AÇO INOX (C=180)
M17 01 MESA LISA BAIXA EM AÇO INOX

PRATELEIRA
P01 02 PRATELEIRA LISA EM AÇO INOX–C=2.25
P02 04 PRATELEIRA LISA EM AÇO INOX–C=1.55
P03 02 CONJUNTO DE PRATELEIRAS PERFURADAS EM AÇO INOX–C=1.55
P04 01 PRATELEIRA LISA EM AÇO INOX–C=1.35
P05 01 PRATELEIRA LISA EM AÇO INOX PARA MICROONDAS – C=1.40

REFRIGERAÇÃO
R01 01 CÂMARA DE LIXO
R02 02 FREEZER VERTICAL
R03 03 REFRIGERADOR VERTICAL
R04 01 REFRIGERADOR PARA BEBIDAS

EXAUSTÃO
X01 02 COIFA EM AÇO INOX COM SISTEMA DE LÂMPADAS UV
X02 01 COIFA EM AÇO INOX COM SISTEMA DE LÂMPADAS UV
X03 01 COIFA FRESTA EM AÇO INOX PARA FORNO DE LASTRO

NOMENCLATURA
XX – INDICAÇÃO DA ELEVAÇÃO
FL.XX – INDICAÇÃO DO NUMERO DA FOLHA

REVISÃO	DATA	MODIFICAÇÃO
01	02/08/22	REVISÃO NA LEGENDA DOS EQUIPAMENTOS
00	25/09/19	EMISSÃO INICIAL

PENAS	ESPESS.
01	0,10
02	0,20
03	0,30
04	0,40
05	0,50
06	0,60
07	0,15
08	0,05
09	0,15
10	0,15
11	0,18
14	0,18
154	0,15
251–254	0,15

UNIDADE
SENAC PRESIDENTE PRUDENTE
ENDEREÇO
AV. MANOEL GOULART, 2881 - VILA S.HELENA
PROJETO
SERVIÇO DE ALIMENTAÇÃO (COZINHA)
FASE DO PROJETO
PROJETO EXECUTIVO
ASSUNTO
LAYOUT
PAVIMENTO TÉRREO
BLOCO 02 - NOVO
RECEBIMENTO E DEPÓSITOS

AUTOR DO PROJETO ORIGINAL
AM STUDIO DE ARQUITETURA
DESENHISTA / COLABORAÇÃO
RSJ
DATA ENVIO / DATA EMISSÃO
02/08/2022 / **02/08/2022**
PROJETO NÚMERO / ESCALA
------ / **1:75**
ARQUIVO/MAPOTECA / ARQUIVO
------ / **PPR_03_PE_COZ_layout-terreo_001**
REVISÃO / FOLHA
01 / **COZ 001**