



LAYOUT-DEPÓSITO

ESC. 1:75

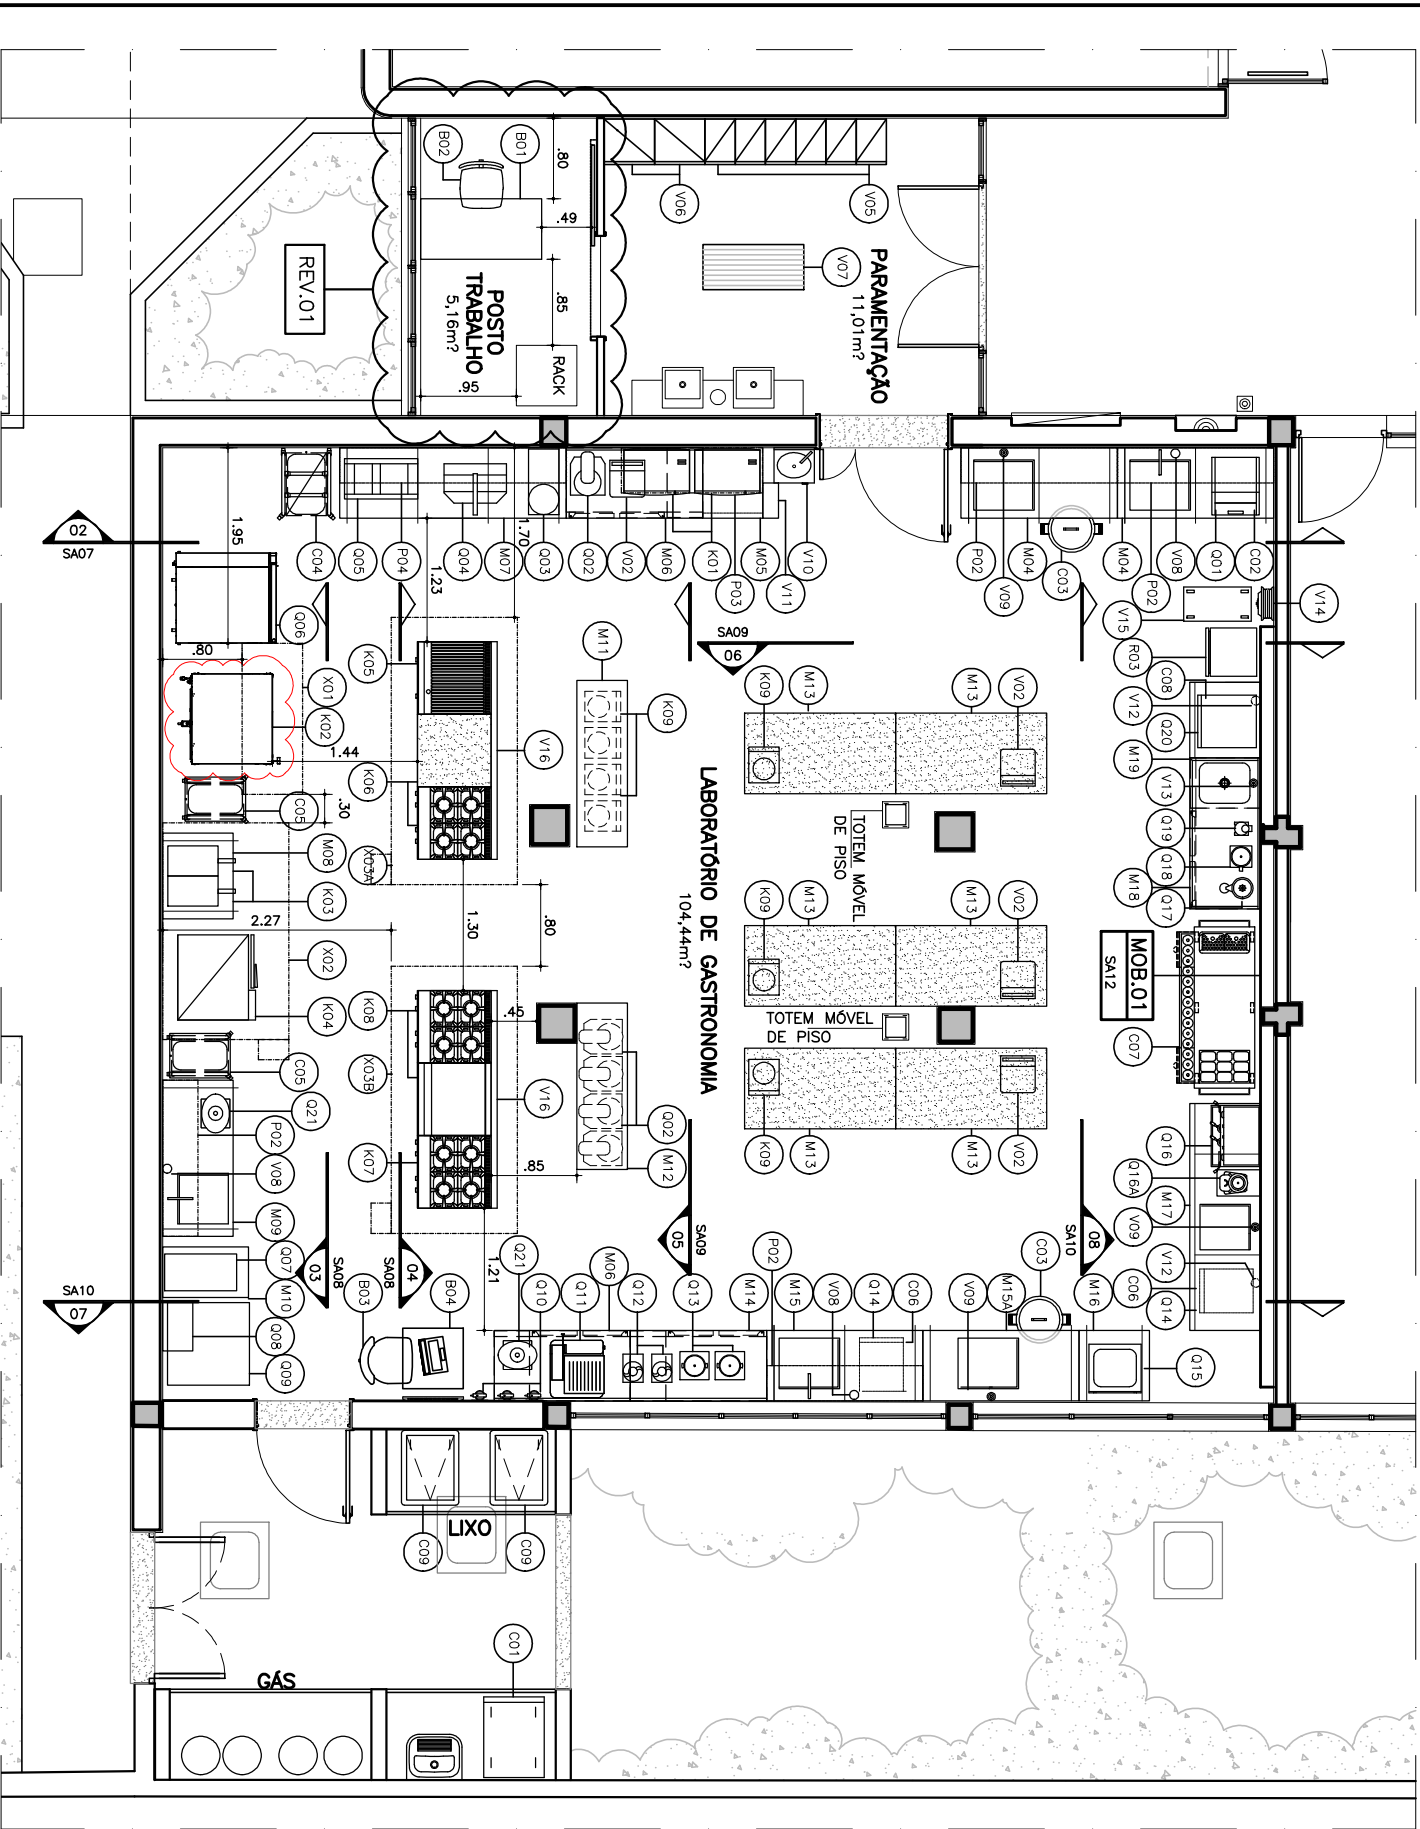

LAYOUT

ESC. 1:75

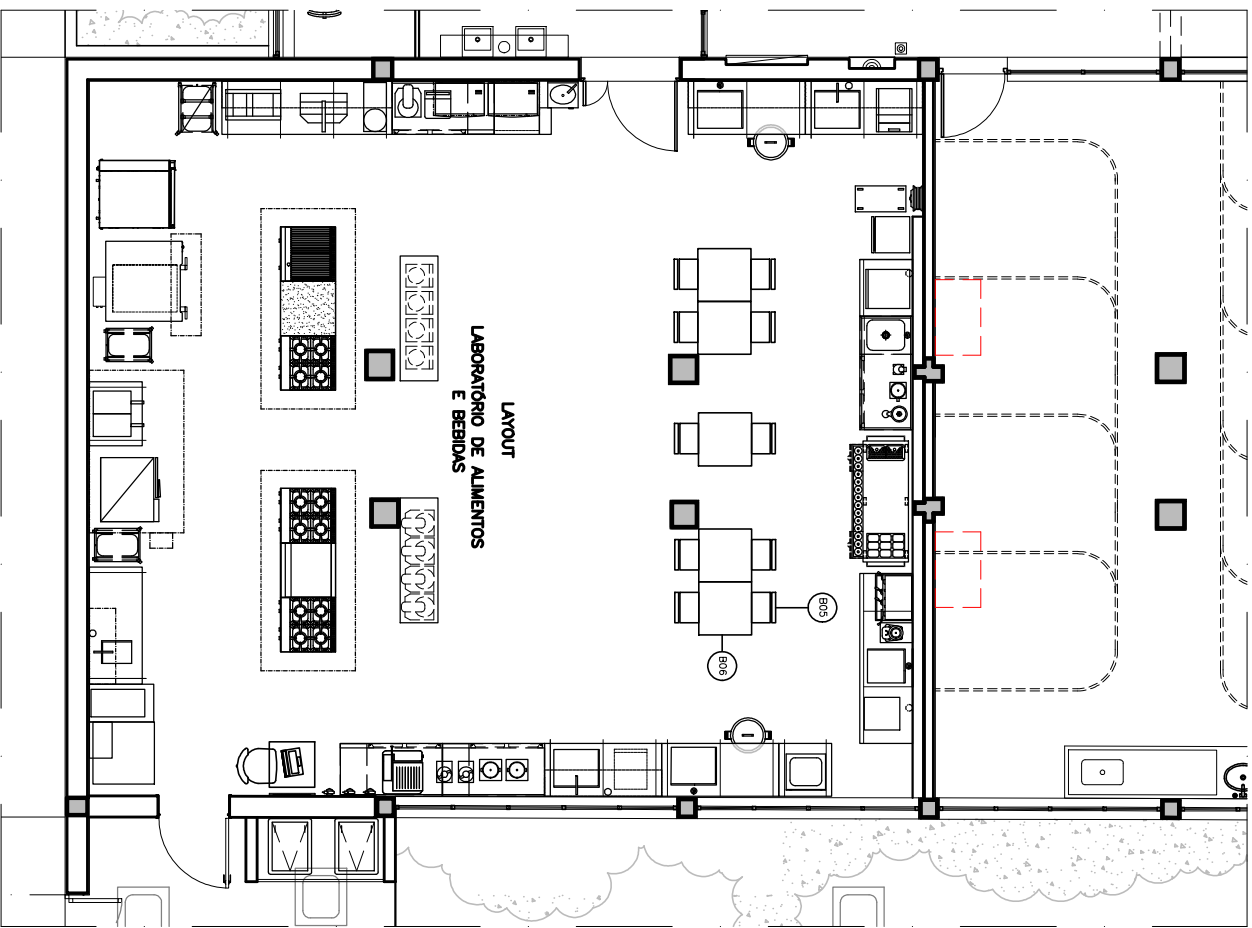

LAYOUT-LAB. ALIMENTOS E BEBIDAS

ESC. 1:100

LISTAGEM DO EQUIPAMENTOS

ITEM QTD DESCRIÇÃO

MAQUINAS

001 01 FABRICADOR DE GELÓ EM CUBO

002 05 BATEDeira DE MASSAS CAPAC. 5LTS

003 01 AMASSADEIRA DE MESA

004 01 DIVISORA DE MASSAS DE MESA

005 01 MODELAADORA

006 01 CAMARA DE FERMENTAÇÃO

007 01 MACHETE DE CORTA DE MESA

008 01 PREPARADOR DE ALVOS

009 01 RESFRIADOR/CONGELADOR RÁPIDO

010 03 MIXER DE MÃO

011 01 CORTADOR DE FRIGOS

012 02 CUTTER DE MESA

013 02 LIQUIDIFICADOR CAPAC. 2LTS

014 02 LAVADORA DE LOUÇAS

015 01 SELADORA A VÁCUO

016 01 MAQUINA DE CAFÉ EXPRESSO COM

017 01 CAFEIeira PARA CAFÉ

018 01 EXTRACTOR DE SUÇOS

019 01 DRINK MIXER

020 01 ADEGA

021 02 THERMOMIX

DIFERENÇAS

V01 01 BALANÇA PLATAFORMA

V02 05 ESTANTE EM AÇO INOX 06 PL. 1,05X,30

V03 01 ARMÁRIO PARA VESTIÁRIO

V04 06 03 PORTAS PEQUENO

V06 02 ARMÁRIO PARA VESTIÁRIO

V07 01 BANCOS

V08 03 FILTRO DE ÁGUA PEQUENO

V09 03 PRÉ WASHER MISTURADOR DE BANCA DA

V10 01 LAVADORIO DE MÃOS EM AÇO INOX

V11 01 RECIPIENTE PARA LIXO EM AÇO INOX

V12 02 FILTRO DE ÁGUA

V13 01 PRÉ WASHER DE BANCA DA COM BICA

V14 01 MANQUEIRA C=20M

V15 01 MESA AUXILIAR SOBRE RODAS

V16 02 MESA AUXILIAR PARA CHAPA

V17 02 PERIFERIA DE AÇO INOX

CARROS

C01 01 CARRO PLATAFORMA

C02 01 CHASSI PARA APOIO DA MAQUINA

C03 02 DE GELO

C04 01 RECIPIENTE EM AÇO INOX PARA LIXO

C05 02 CARRO CANTONEIRA ALTO PARA

C06 02 CHASSI PARA APOIO DA MAQUINA

C07 01 CARRO BAR

C08 01 CHASSI PARA APOIO DA ADEGA

C09 02 CARRO COLETOR DE LIXO COM PEDAL

COCÇÃO

K01 02 FORNO MICROONDAS

K02 01 FORNO DE LASTRO COM 03 CÂMARAS

K03 02 FRITADEIRA ELÉTRICA DE MESA

K04 01 FORNO COMBINADO A GÁS CAPAC. 100NS

K05 01 CHAR BROLIER A GÁS

K06 01 CONJUNTO COMPOSTO POR:

01 FOGÃO COM 04 QUEIMADORES

01 MÓDULO NEUTRO COM TAMPO

01 REFRIGERADOR DE BASE

01 FOGÃO COM 04 QUEIMADORES E BASE

01 CONJUNTO COMPOSTO POR:

01 FOGÃO COM 04 QUEIMADORES

01 MÓDULO NEUTRO

01 REFRIGERADOR DE BASE

K09 07 FOGÃO PORTÁTIL DE INDUÇÃO

NOMENCLATURA

INDICAÇÃO DA ELEVAÇÃO

XX

FLUX

INDICAÇÃO DO NÚMERO DA FOLHA

04	24.09.2024	RS	STL	AJUSTE DO FORNO DE LASTRO (K02)
03	12.03.2023	RS	STL	AJUSTE DE MODULAÇÃO DE CAXILHO
02	11.10.2022	RS	STL	ATUALIZAÇÃO BASE
01	12.05.2022	DM	STL	ALTERAÇÃO DO LOCAL DO DEPÓSITO, POSTO DE TRABALHO E NA LISTA CONPOME INDICADO
00	29.03.2022	DM	STL	MISSÃO INICIAL
REV	DATA	DESENHO	VERIFICADO	DESCRIÇÃO

Projeto  
**SENAC-MARILIA**  
**LABORATÓRIO DE GASTRONOMIA E DEPÓSITO**

Local	RUA PARABÁ, 125	Autoria Proj.	INTERARQ	Folha nº
Título	LAYOUT			SA01
Área Técnica	SERVIÇO DE ALIMENTAÇÃO	Fase	PROJETO EXECUTIVO	Escala 1:75
Resp. Técnico	SONIA F. LAVOR	CAU	A4834-8	Revisão 04
Desenho RSJ	Verif. STL	Arquivo	SENAC-2187-MA-PE-SA01	Data 24.09.2024

**interarq**  
ARQUITETOS ASSOCIADOS

Rua Guaíba, 51 - Conj. 707  
São Paulo - SP  
cep 05089 001  
tel 11 3675 1335  
projetos@interarqp.com.br