
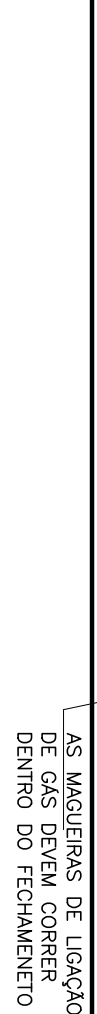


ESC 1:25

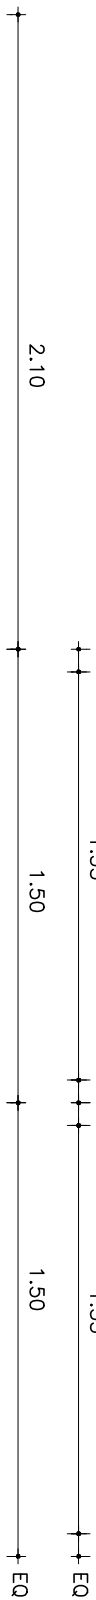

ESC. 1:25

ESC 1:25

- CAIXA 4X4 COM 02 PONTOS DE DADOS/VOL
H=,30 - SALVO INDICADO

LEGENDA DE HIDRÁULICA

- VALVULA DE FECHO RAPIDO
H=0.35 - SALVO INDICADO

NOTAS

- GAS: COTAS DE GAS

VER PLANTA DE PONTOS FL.SA04

DESCIDAS DE ÁGUA.

REV	DATA	DESENHO	VERIFICADO	DESCRIÇÃO
-----	------	---------	------------	-----------

Senac LABORATÓRIO DE GASTRONOMIA E DEPÓSITO

Local	RUA PARAÍBA, 125
-------	------------------

Autoria Proj. INTERARQ

Titulo ELEVACOES 05 E 06

SA09

Resp. Técnico SONIA F. LAVOR

Revisão 03

Desenho	DMA	Verif. SFL
---------	-----	------------

187-MA-PE-SA09	Date	24.09.204
----------------	------	-----------

Rua Guaipá, 51 - Conj. 707

Interard

cep 05089 007

ARQUITETOS ASSOCIADOS

projetos@interarqsp.com.br