


COLOR	PEN	WIDE
1	0.20	0.20
2	0.20	0.20
3	0.20	0.20
4	0.20	0.20
5	0.20	0.20
6	0.20	0.20
7	0.20	0.20
8	0.20	0.20

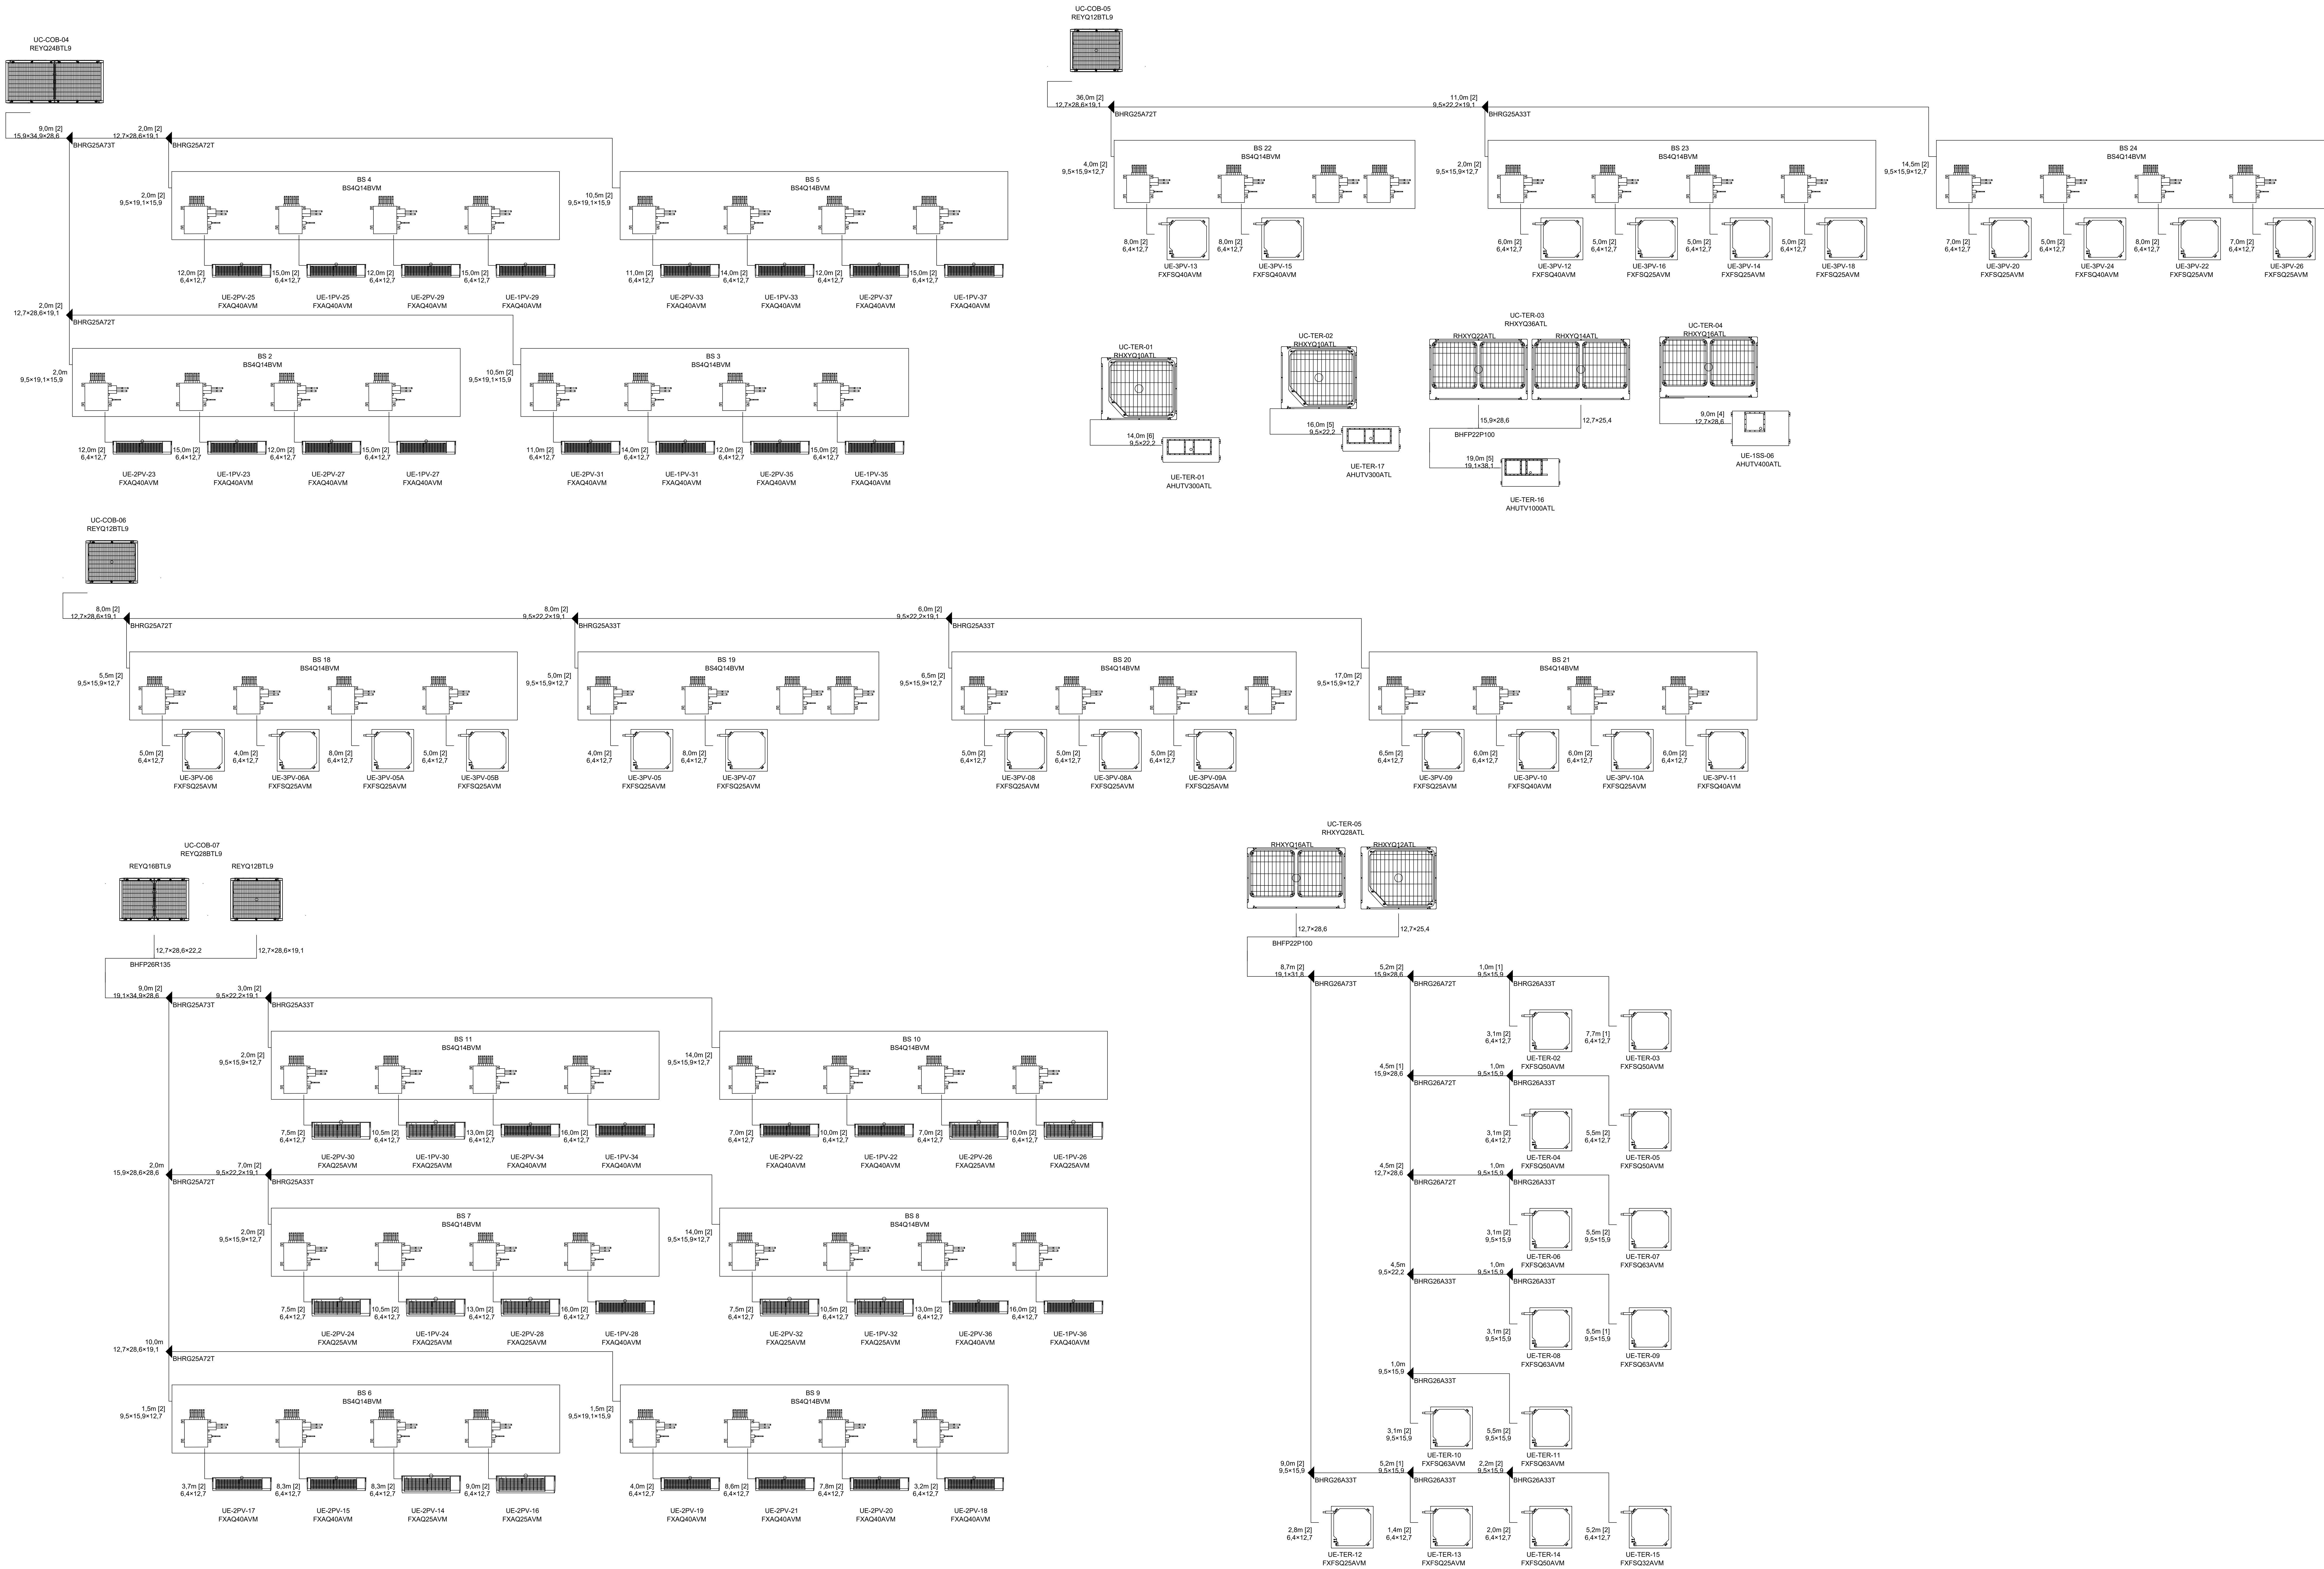

00	EMISSÃO INICIAL	11/09/23	R.J.A.
REV	MODIFICAÇÃO	DATA	APPROVADO

TEKNIKA PROJETOS E CONSULTORIA S.S.
R. BARÃO DO BANANAL, 300 | tel: (011) 3672-1657 | e-mail: tecnico@teknika.com.br

cliente
SENAC – SERVIÇO NACIONAL DE APRENDIZAGEM COMERCIAL

projeto
GRANDE HOTEL CAMPOS DO JORDÃO

11^{ma} SISTEMA DE AR CONDICIONADO E EXAUSTÃO
FLUXOGRAMAS DAS LINHAS FRIGORÍGENAS

estudo 3/23C data 11/09/23 projeto F.B.C. desenhista F.B.C. base do projeto PROJETO EXECUTIVO

ENGENHEIRO RESPONSÁVEL: RAIL JOSÉ DE ALMEIDA CREA 154.608-0/2P

1780-CU-EX-014-DIA-LFR-R00