



NOTAS

- 1 - AS INFORMAÇÕES CONTIDAS NESTE DESENHO DEVERÃO SEMPRE SER UTILIZADAS EM CONJUNTO COM ASQUELAS CONTIDAS NOS MEMORAIS E DOCUMENTAÇÃO COMPLEMENTAR CORRESPONDENTE.
- 2 - A RELAÇÃO DOS DOCUMENTOS QUE COMPÕEM O PROJETO, E OS CORRESPONDENTES NÚMEROS DA ÚLTIMA REVISÃO SÃO APRESENTADOS NA FOLHA DE ATUALIZAÇÃO DE DOCUMENTOS.


EQUIPAMENTOS E BOCAS DE AR	
	PONTO DE FORÇA
	ATERRAMENTO COM HASTE DE COBRE
	DISJUNTOR TERMOMAGNÉTICO BIPOLAR
	CONTATOR
	UNIDADE EVAPORADORA
	VENTILADOR

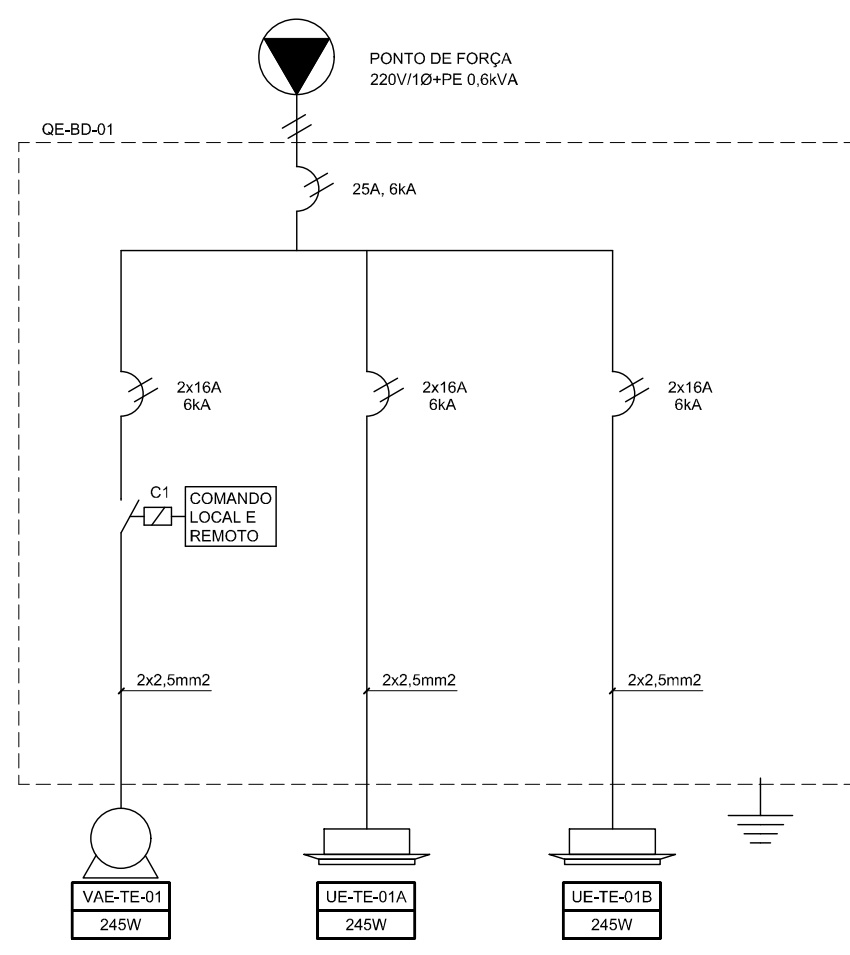


1 QUADRO - QE-BD-01  
DIAGRAMA ELÉTRICO SEM ESCALA

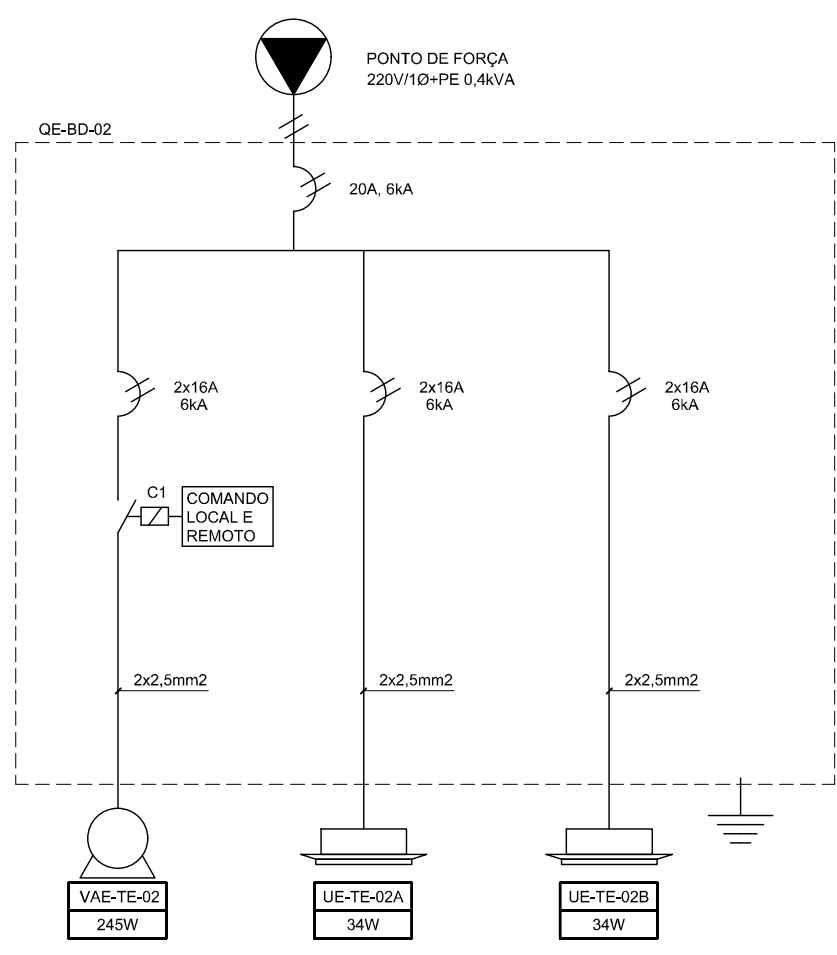


2 QUADRO - QE-BD-02  
DIAGRAMA ELÉTRICO SEM ESCALA

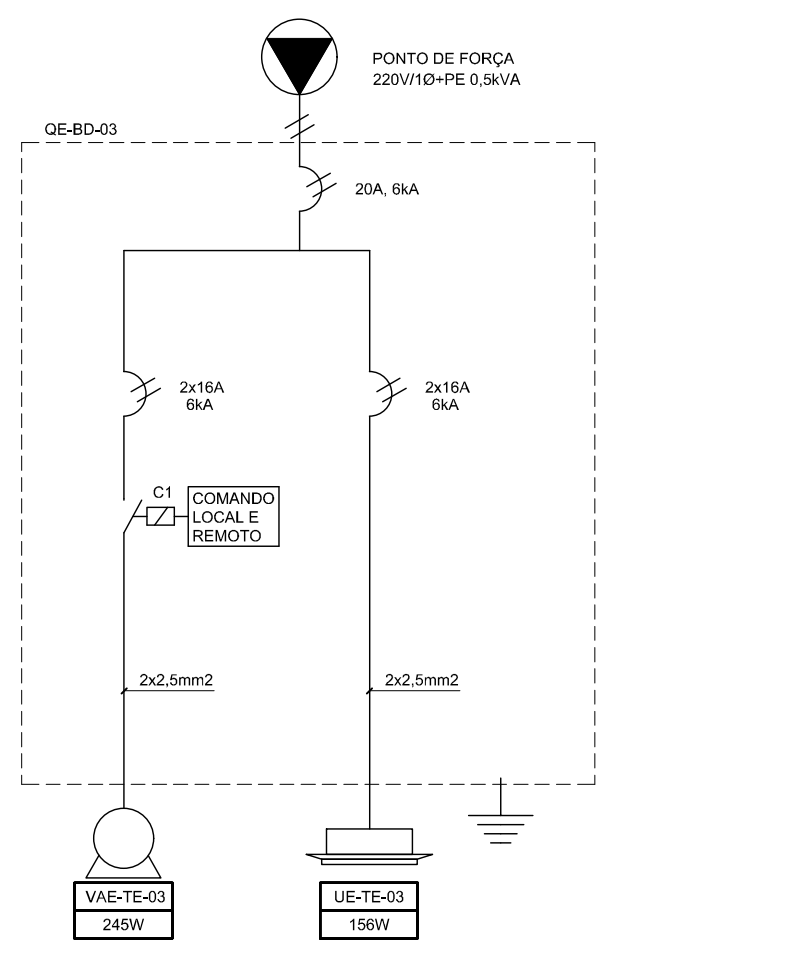


3 QUADRO - QE-BD-03  
DIAGRAMA ELÉTRICO SEM ESCALA

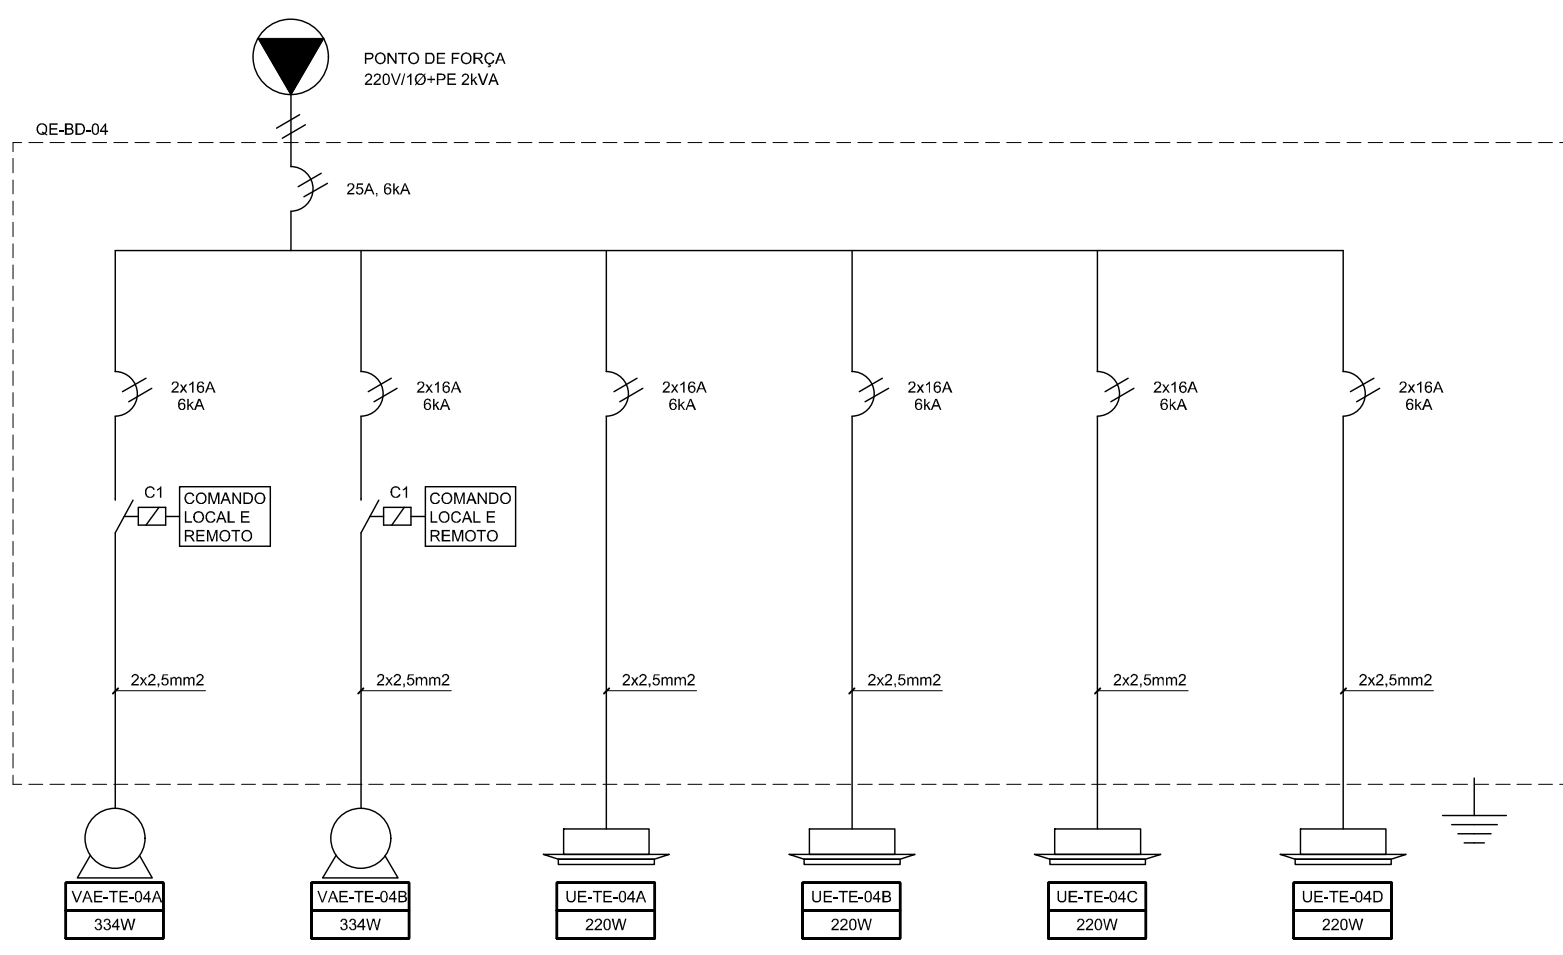


4 QUADRO - QE-BD-04  
DIAGRAMA ELÉTRICO SEM ESCALA

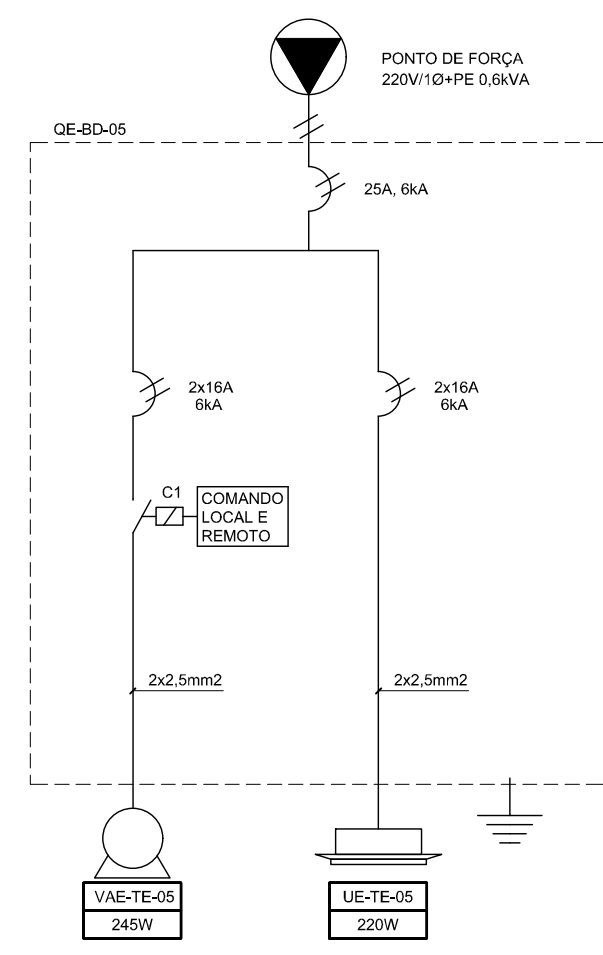


5 QUADRO - QE-BD-05  
DIAGRAMA ELÉTRICO SEM ESCALA

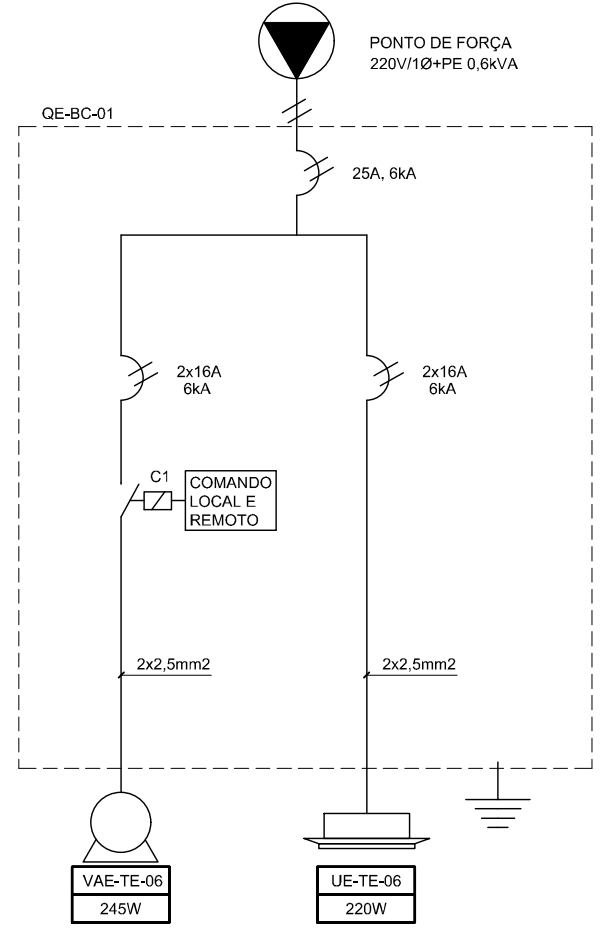


6 QUADRO - QE-BC-01  
DIAGRAMA ELÉTRICO SEM ESCALA

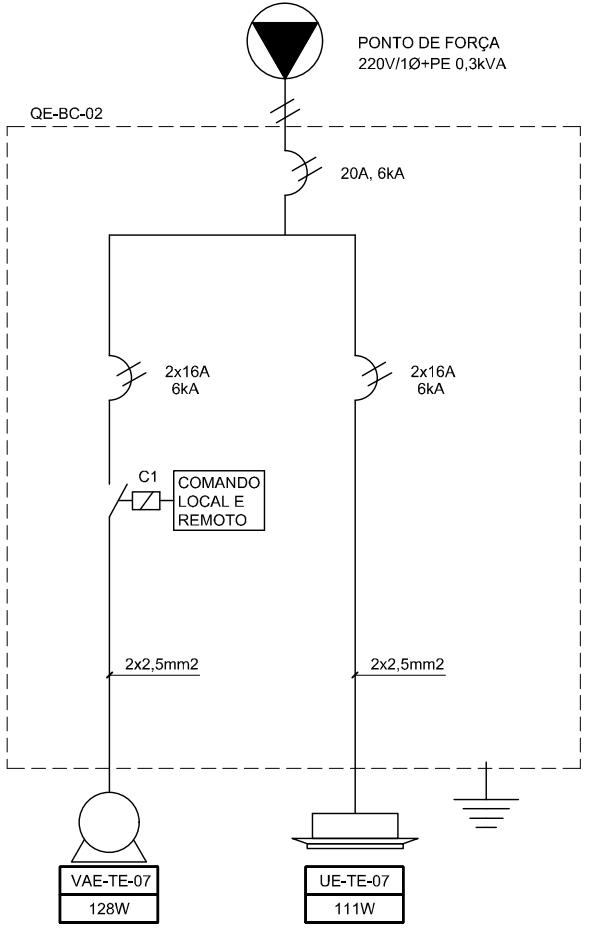


7 QUADRO - QE-BC-02  
DIAGRAMA ELÉTRICO SEM ESCALA

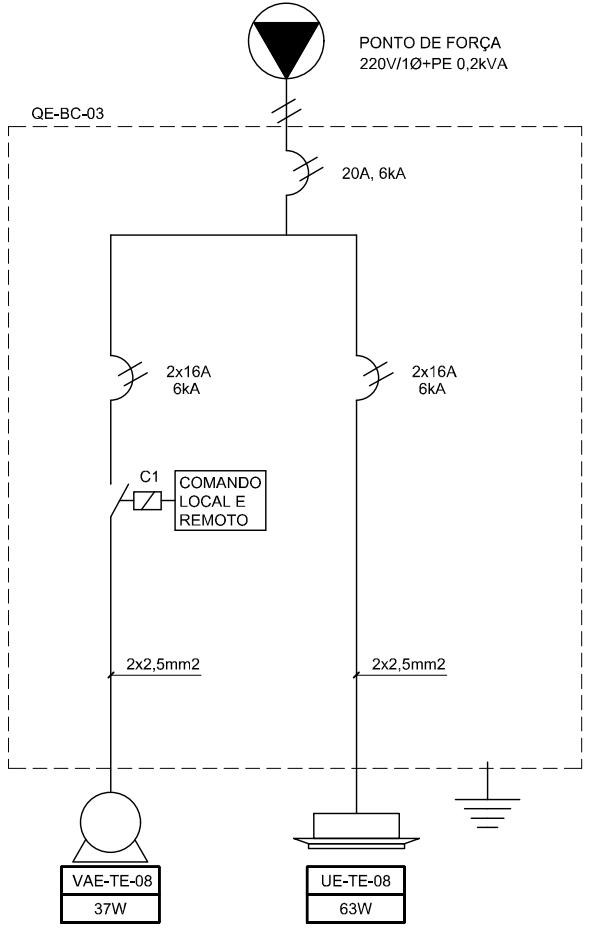


8 QUADRO - QE-BC-03  
DIAGRAMA ELÉTRICO SEM ESCALA

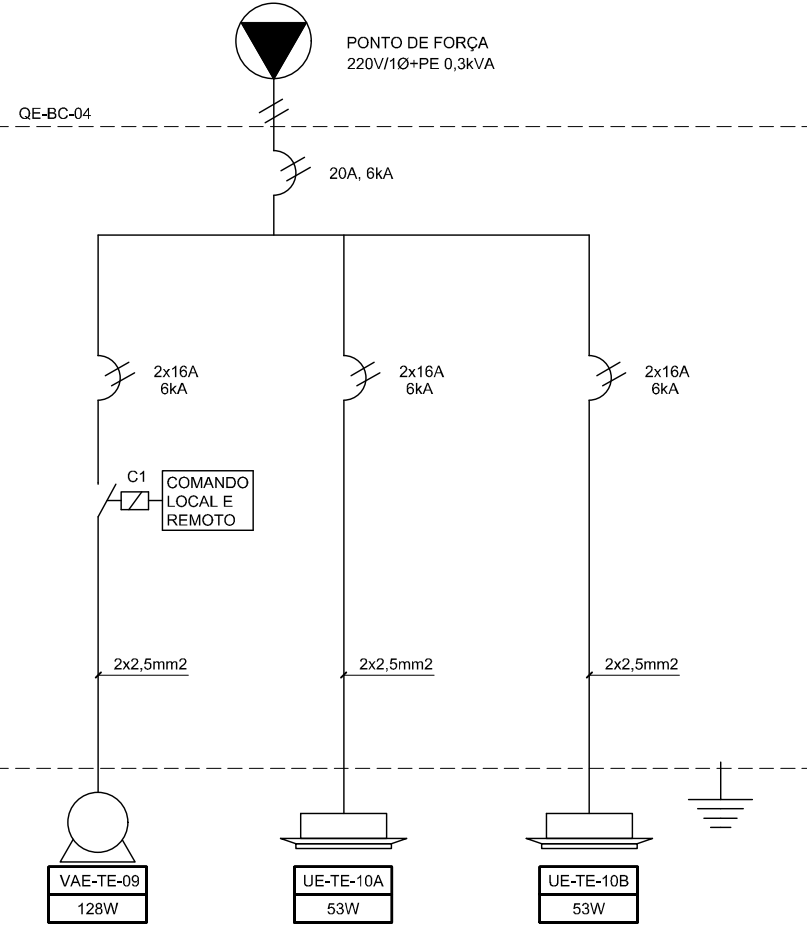


9 QUADRO - QE-BC-04  
DIAGRAMA ELÉTRICO SEM ESCALA

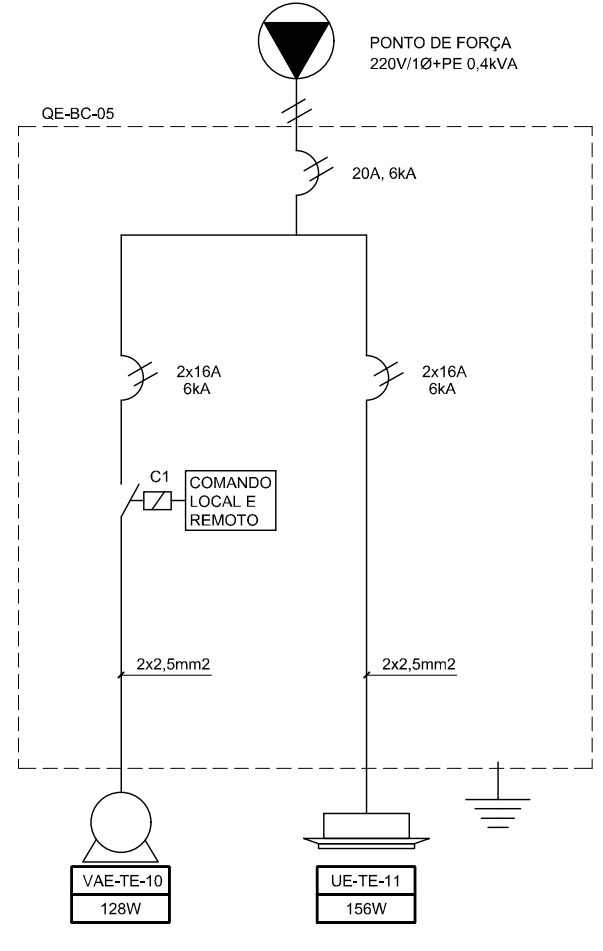


10 QUADRO - QE-BC-05  
DIAGRAMA ELÉTRICO SEM ESCALA

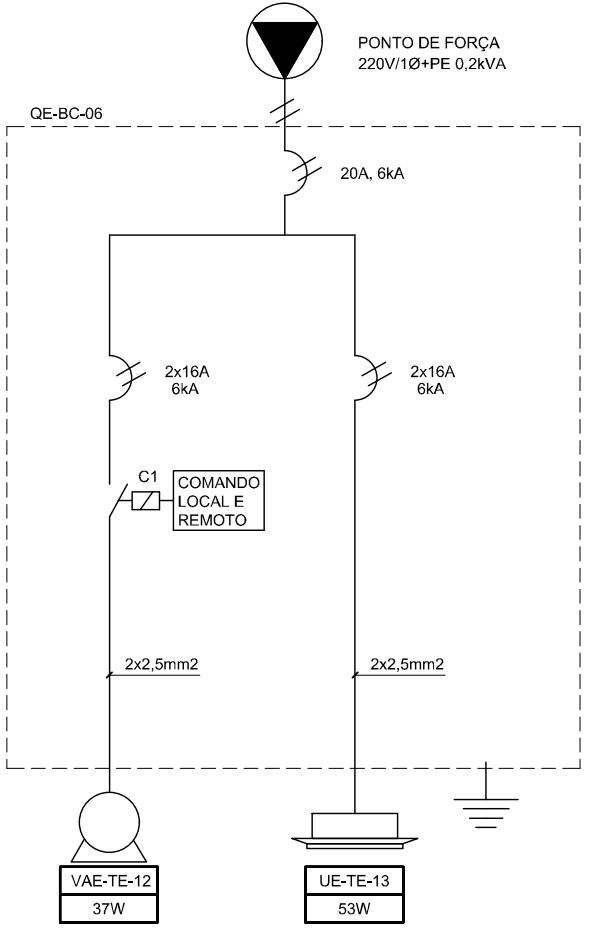


11 QUADRO - QE-BC-06  
DIAGRAMA ELÉTRICO SEM ESCALA

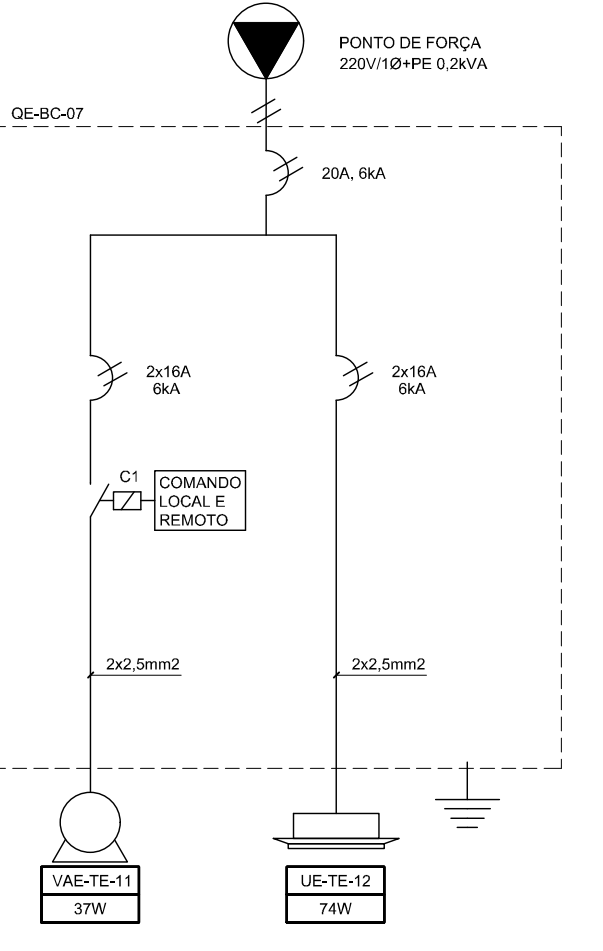


12 QUADRO - QE-BC-07  
DIAGRAMA ELÉTRICO SEM ESCALA

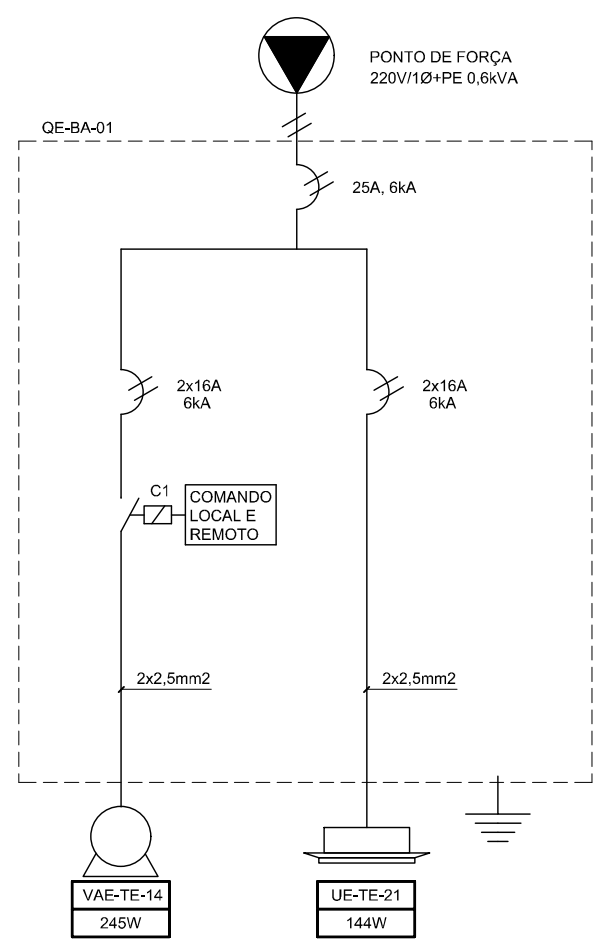


13 QUADRO - QE-BA-01  
DIAGRAMA ELÉTRICO SEM ESCALA

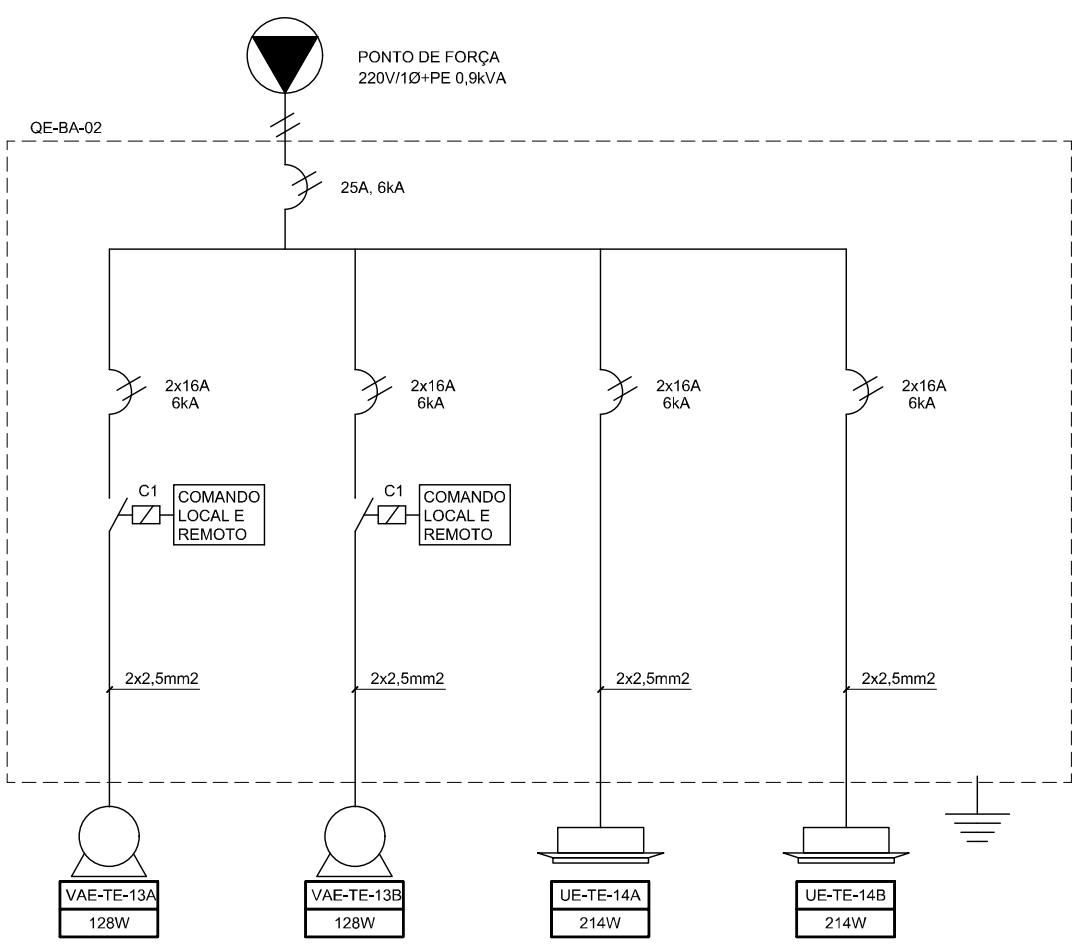


14 QUADRO - QE-BA-02  
DIAGRAMA ELÉTRICO SEM ESCALA

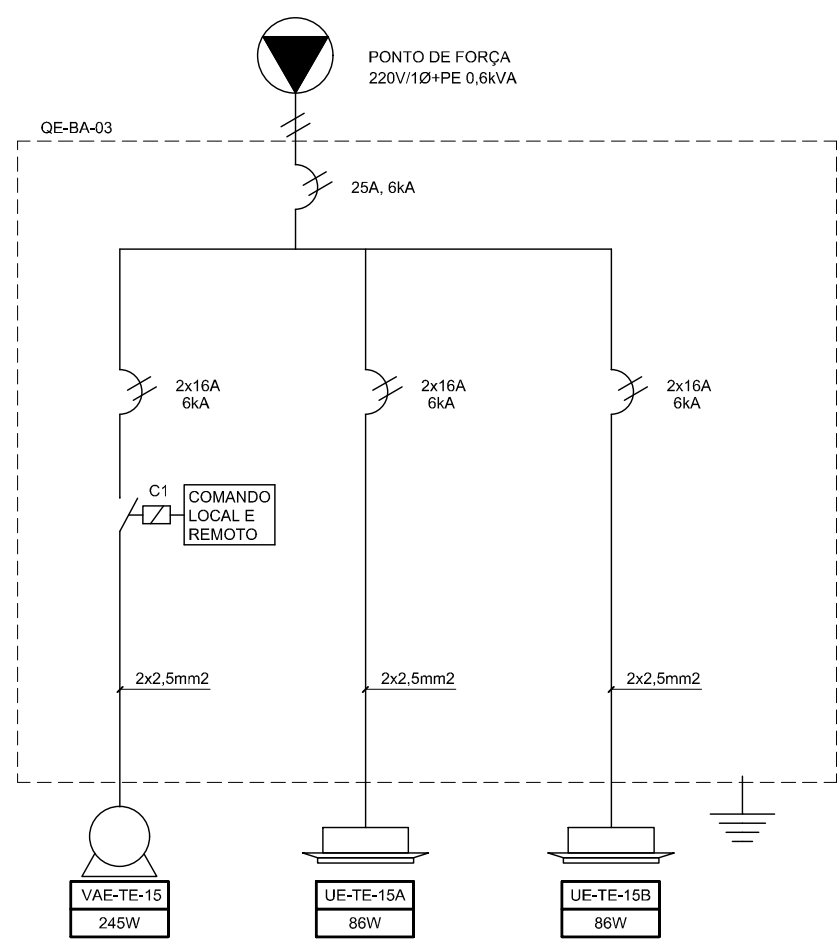


15 QUADRO - QE-BA-03  
DIAGRAMA ELÉTRICO SEM ESCALA

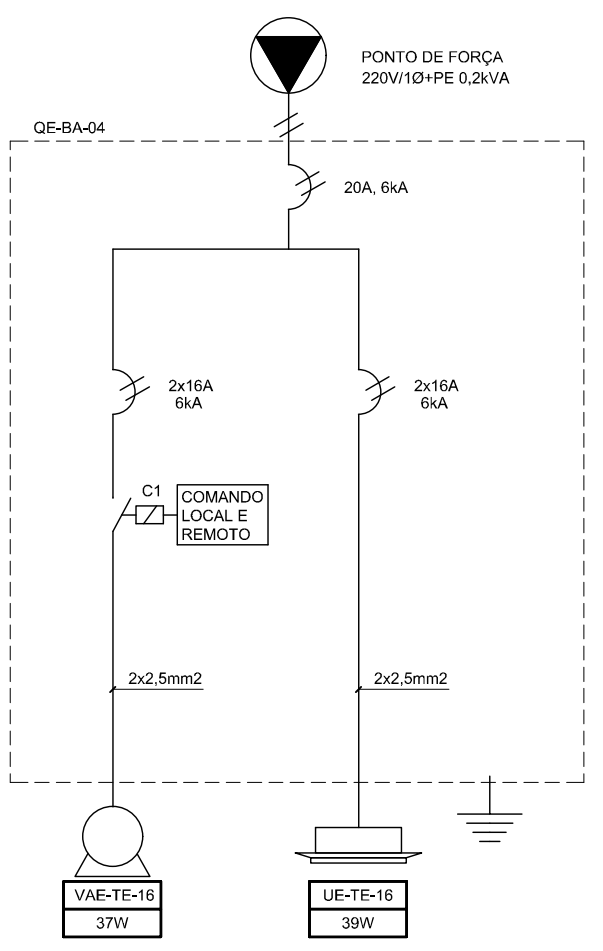


16 QUADRO - QE-BA-04  
DIAGRAMA ELÉTRICO SEM ESCALA

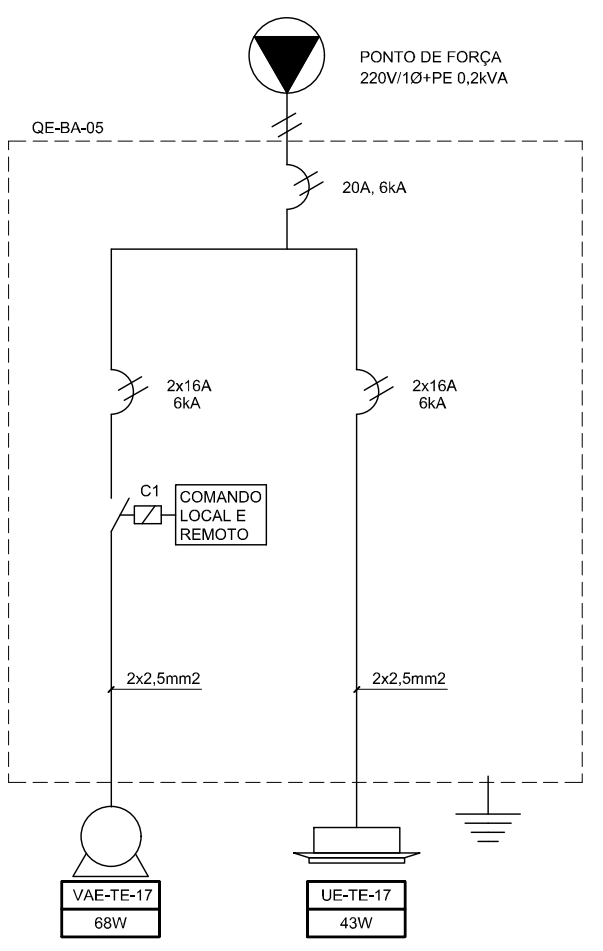


17 QUADRO - QE-BA-05  
DIAGRAMA ELÉTRICO SEM ESCALA

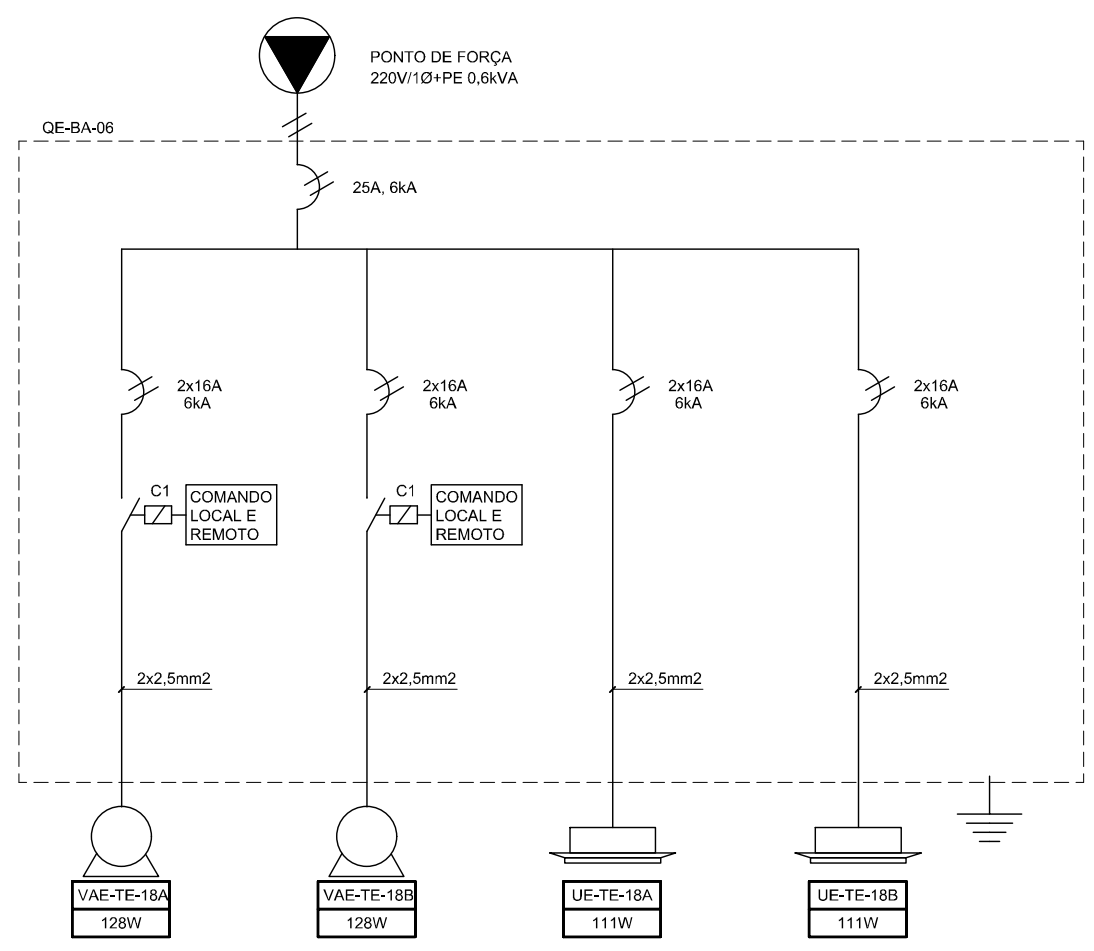

18 QUADRO - QE-BA-06  
DIAGRAMA ELÉTRICO SEM ESCALA

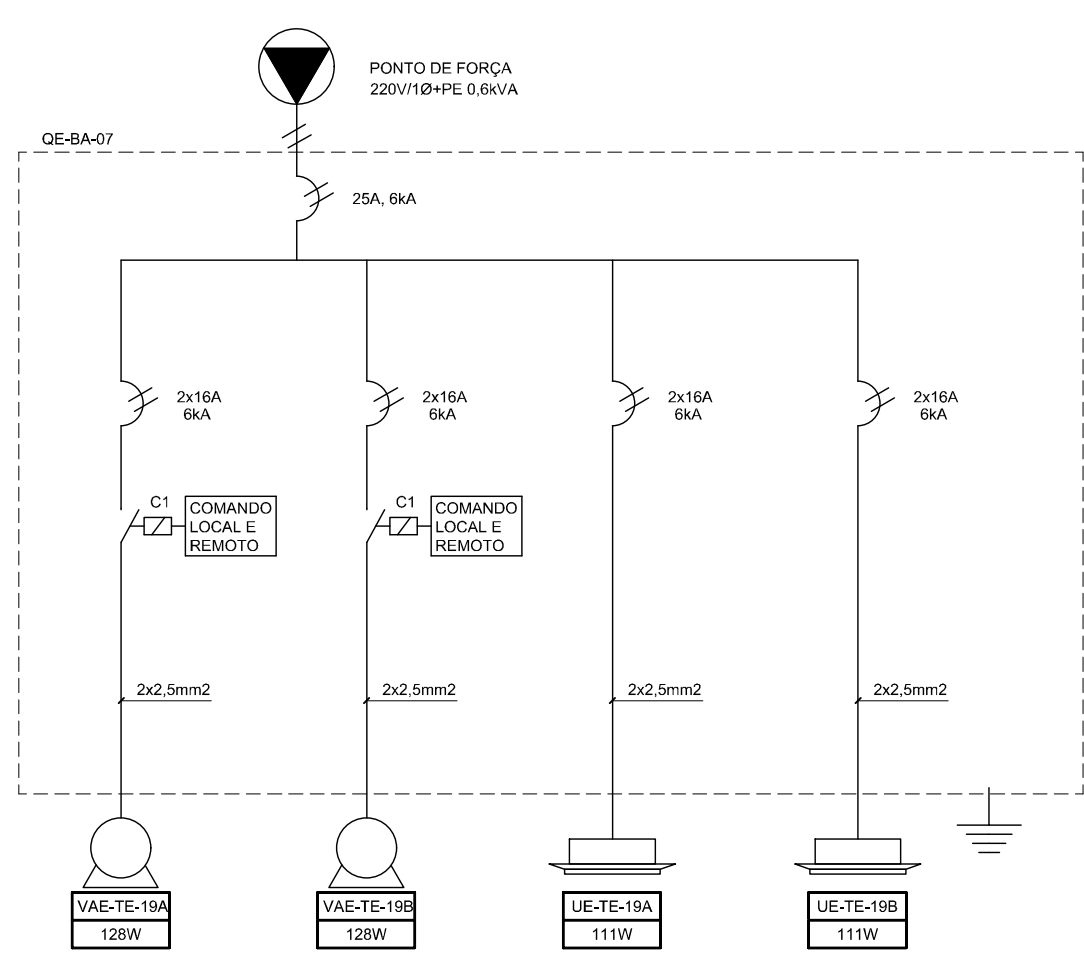

19 QUADRO - QE-BA-07  
DIAGRAMA ELÉTRICO SEM ESCALA

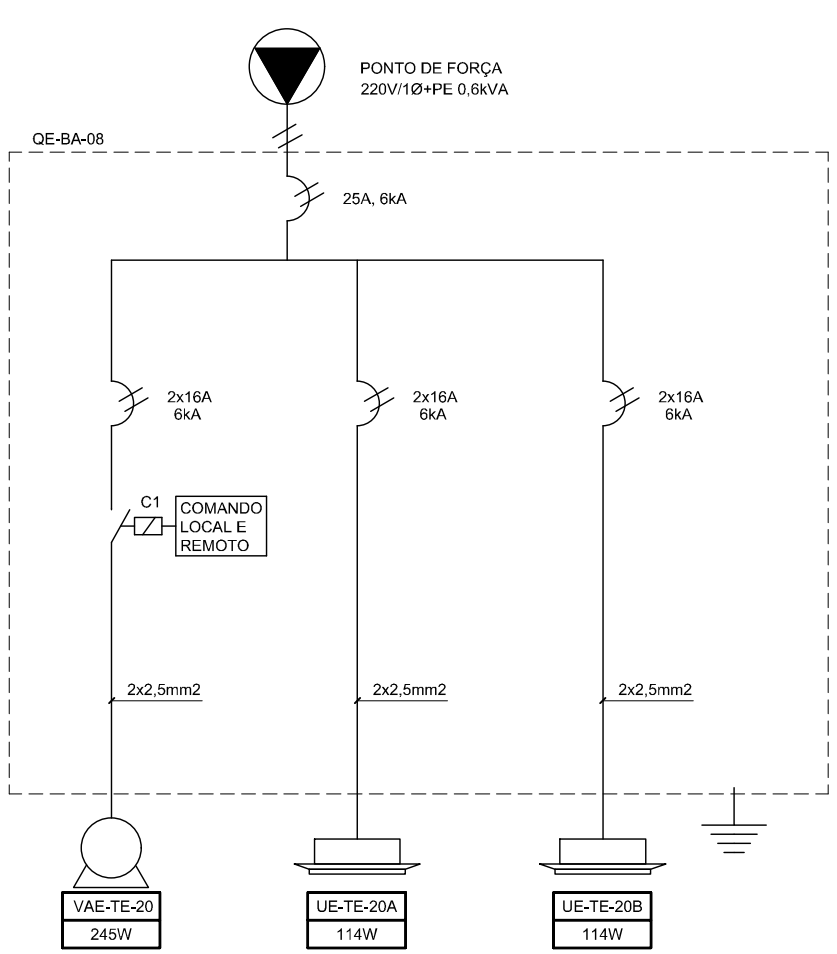

20 QUADRO - QE-BA-08  
DIAGRAMA ELÉTRICO SEM ESCALA

R00		EMIÇÃO INICIAL - PROJETO EXECUTIVO	12/03/2019
R01		MODIFICAÇÃO	
GESTÃO DA UNIDADE		DATA	12   03   19
APROVAÇÃO			
Projeto		PROJETAR ENGENHARIA DE PROJETOS R. MARQUES, 1111 - JARDIM MARQUES - SÃO PAULO - SP TEL: (0xx11) 3437-7900 FAX: (0xx11) 3437-7905 projeto@projeto.com.br	

<b>Senac</b>		<b>SA MARQUES</b>	
UNIDADE SENAC - VOTUPORANGA		AUTOR DO PROJETO ORIGINAL SA MARQUES PROGRAMACAO VISUAL LTDA.	
ENDEREÇO RUA GUAPORÉ, Nº 3.221 VOTUPORANGA - SÃO PAULO		DESENHISTA ANDRÉ	
PROJETO CLIMATIZAÇÃO		COLABORAÇÃO ANDRÉ	
FASE DO PROJETO PROJETO EXECUTIVO		DATA ENVIO MARÇO 2019	
ASSUNTO DIADRAMA UNIFILAR QUADROS ELÉTRICOS		FOLHA SEM ESCALA	
		FOLHA R-00	
		2020 ARC	