
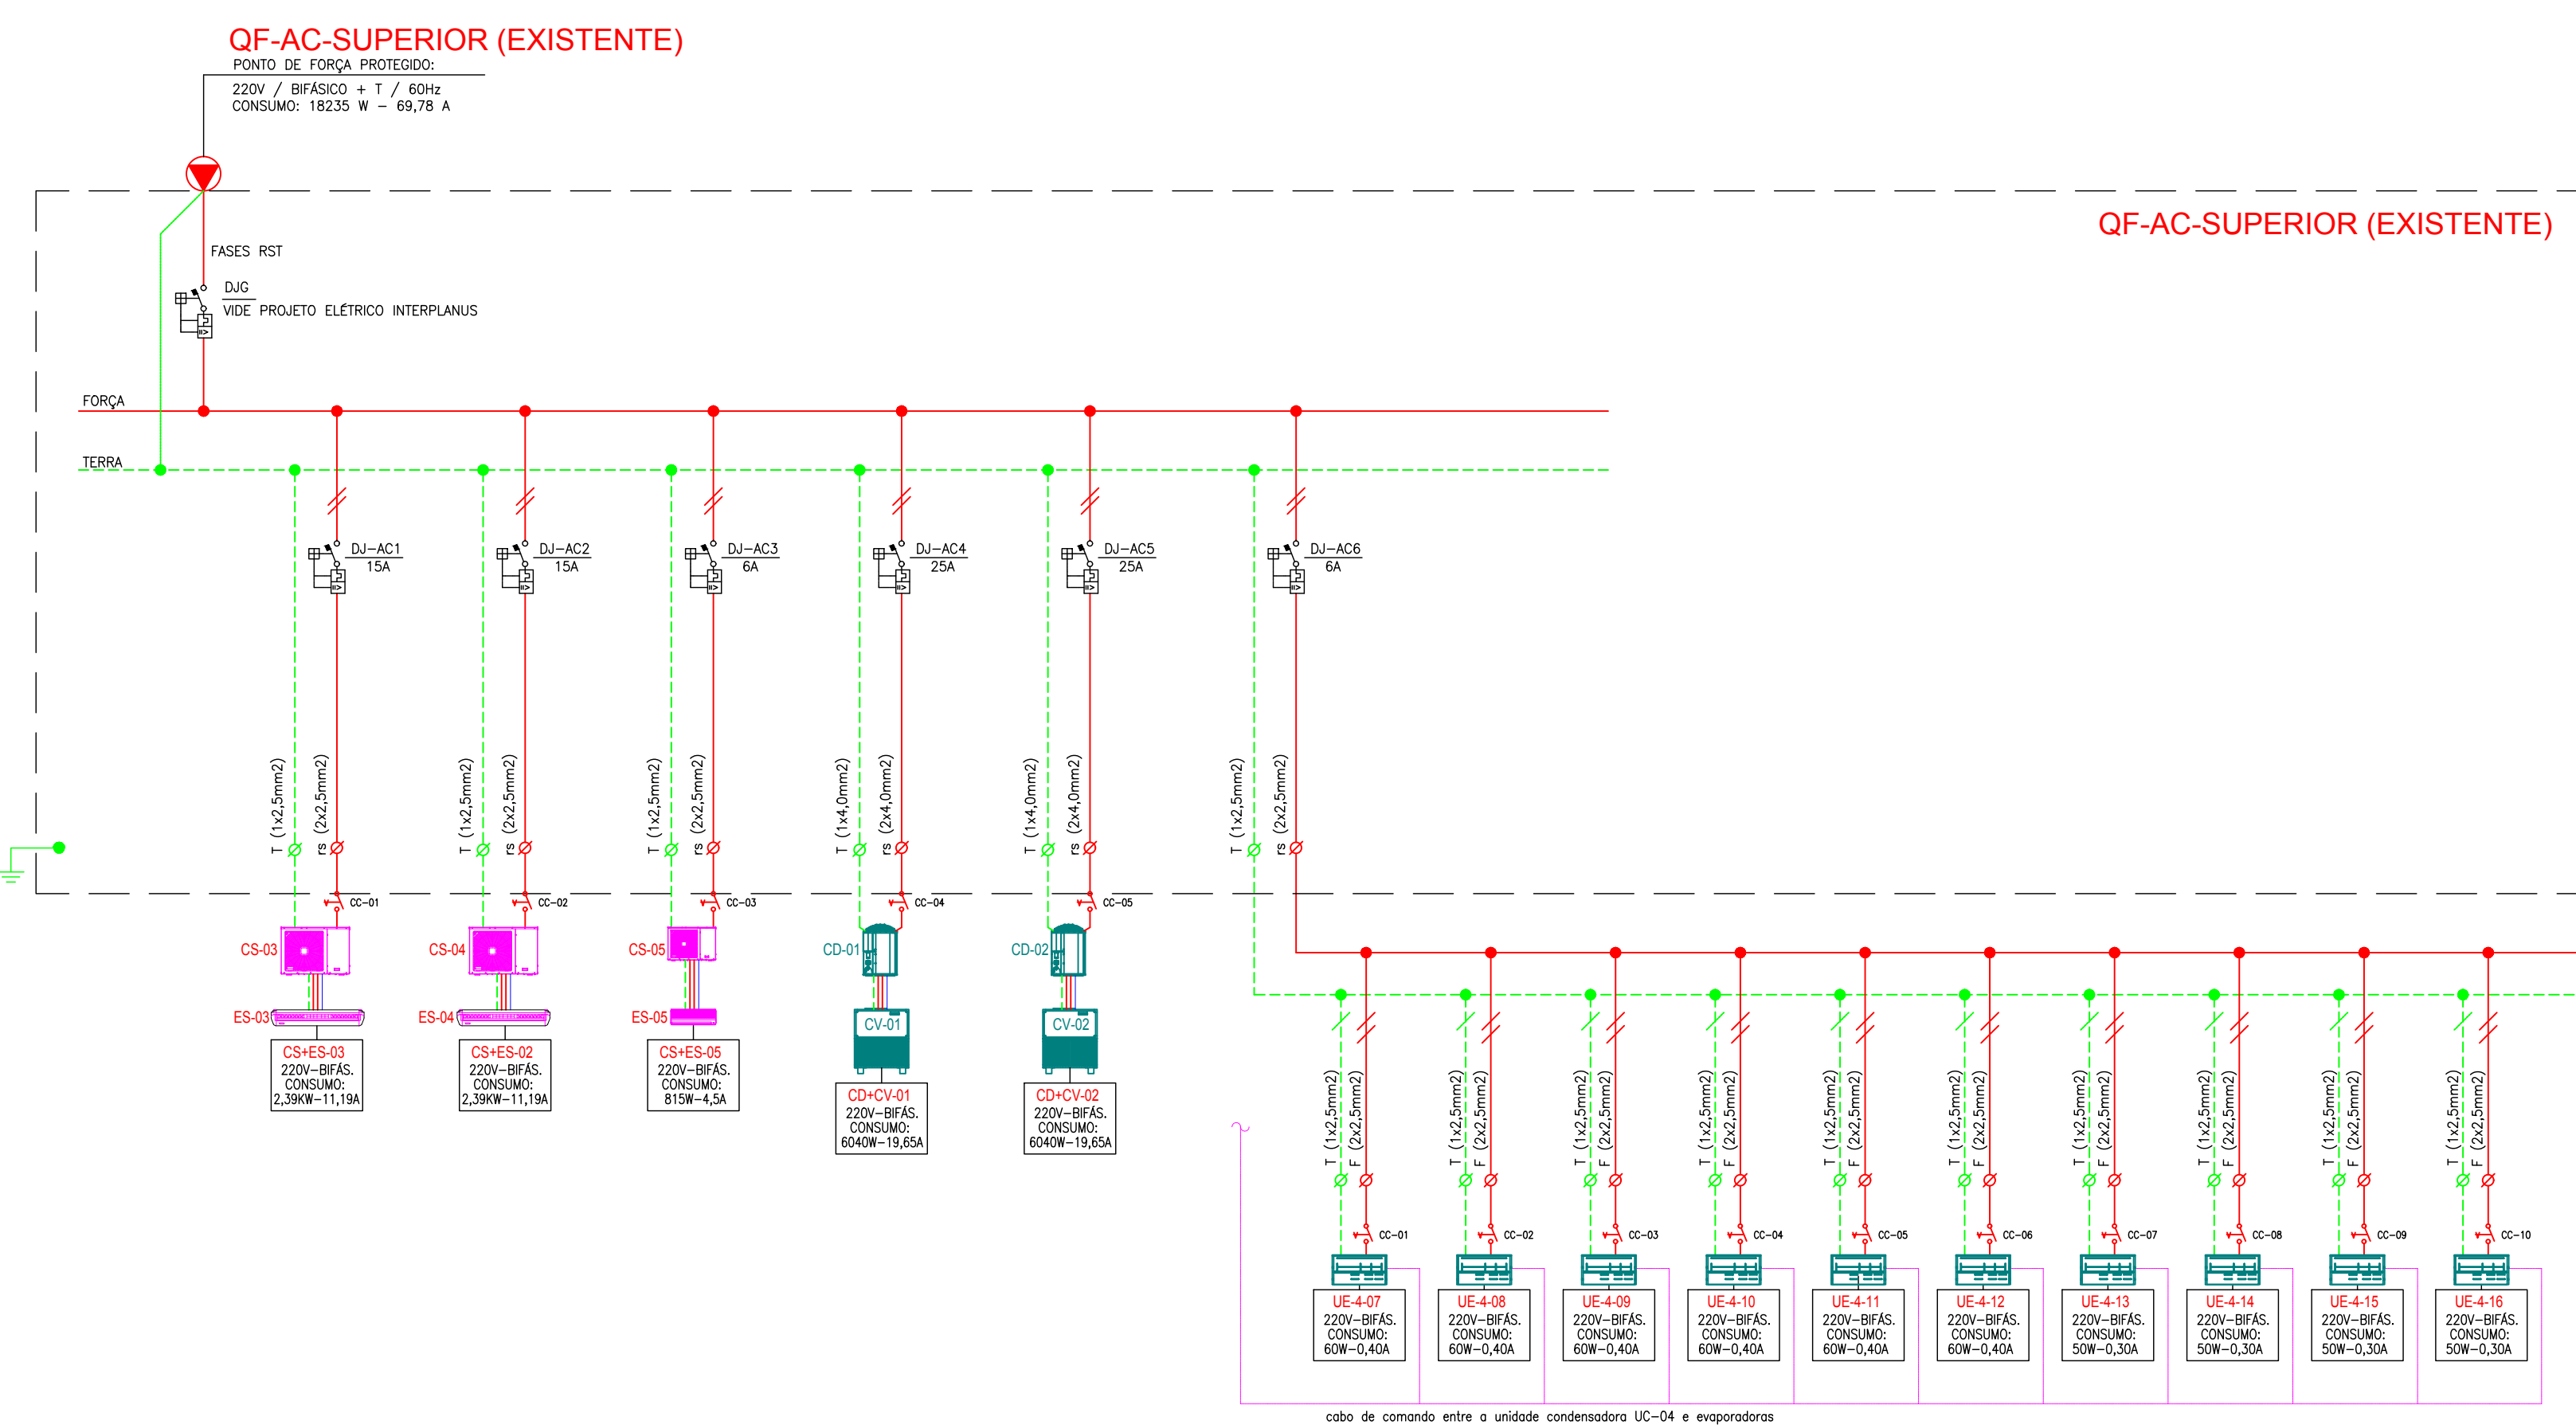
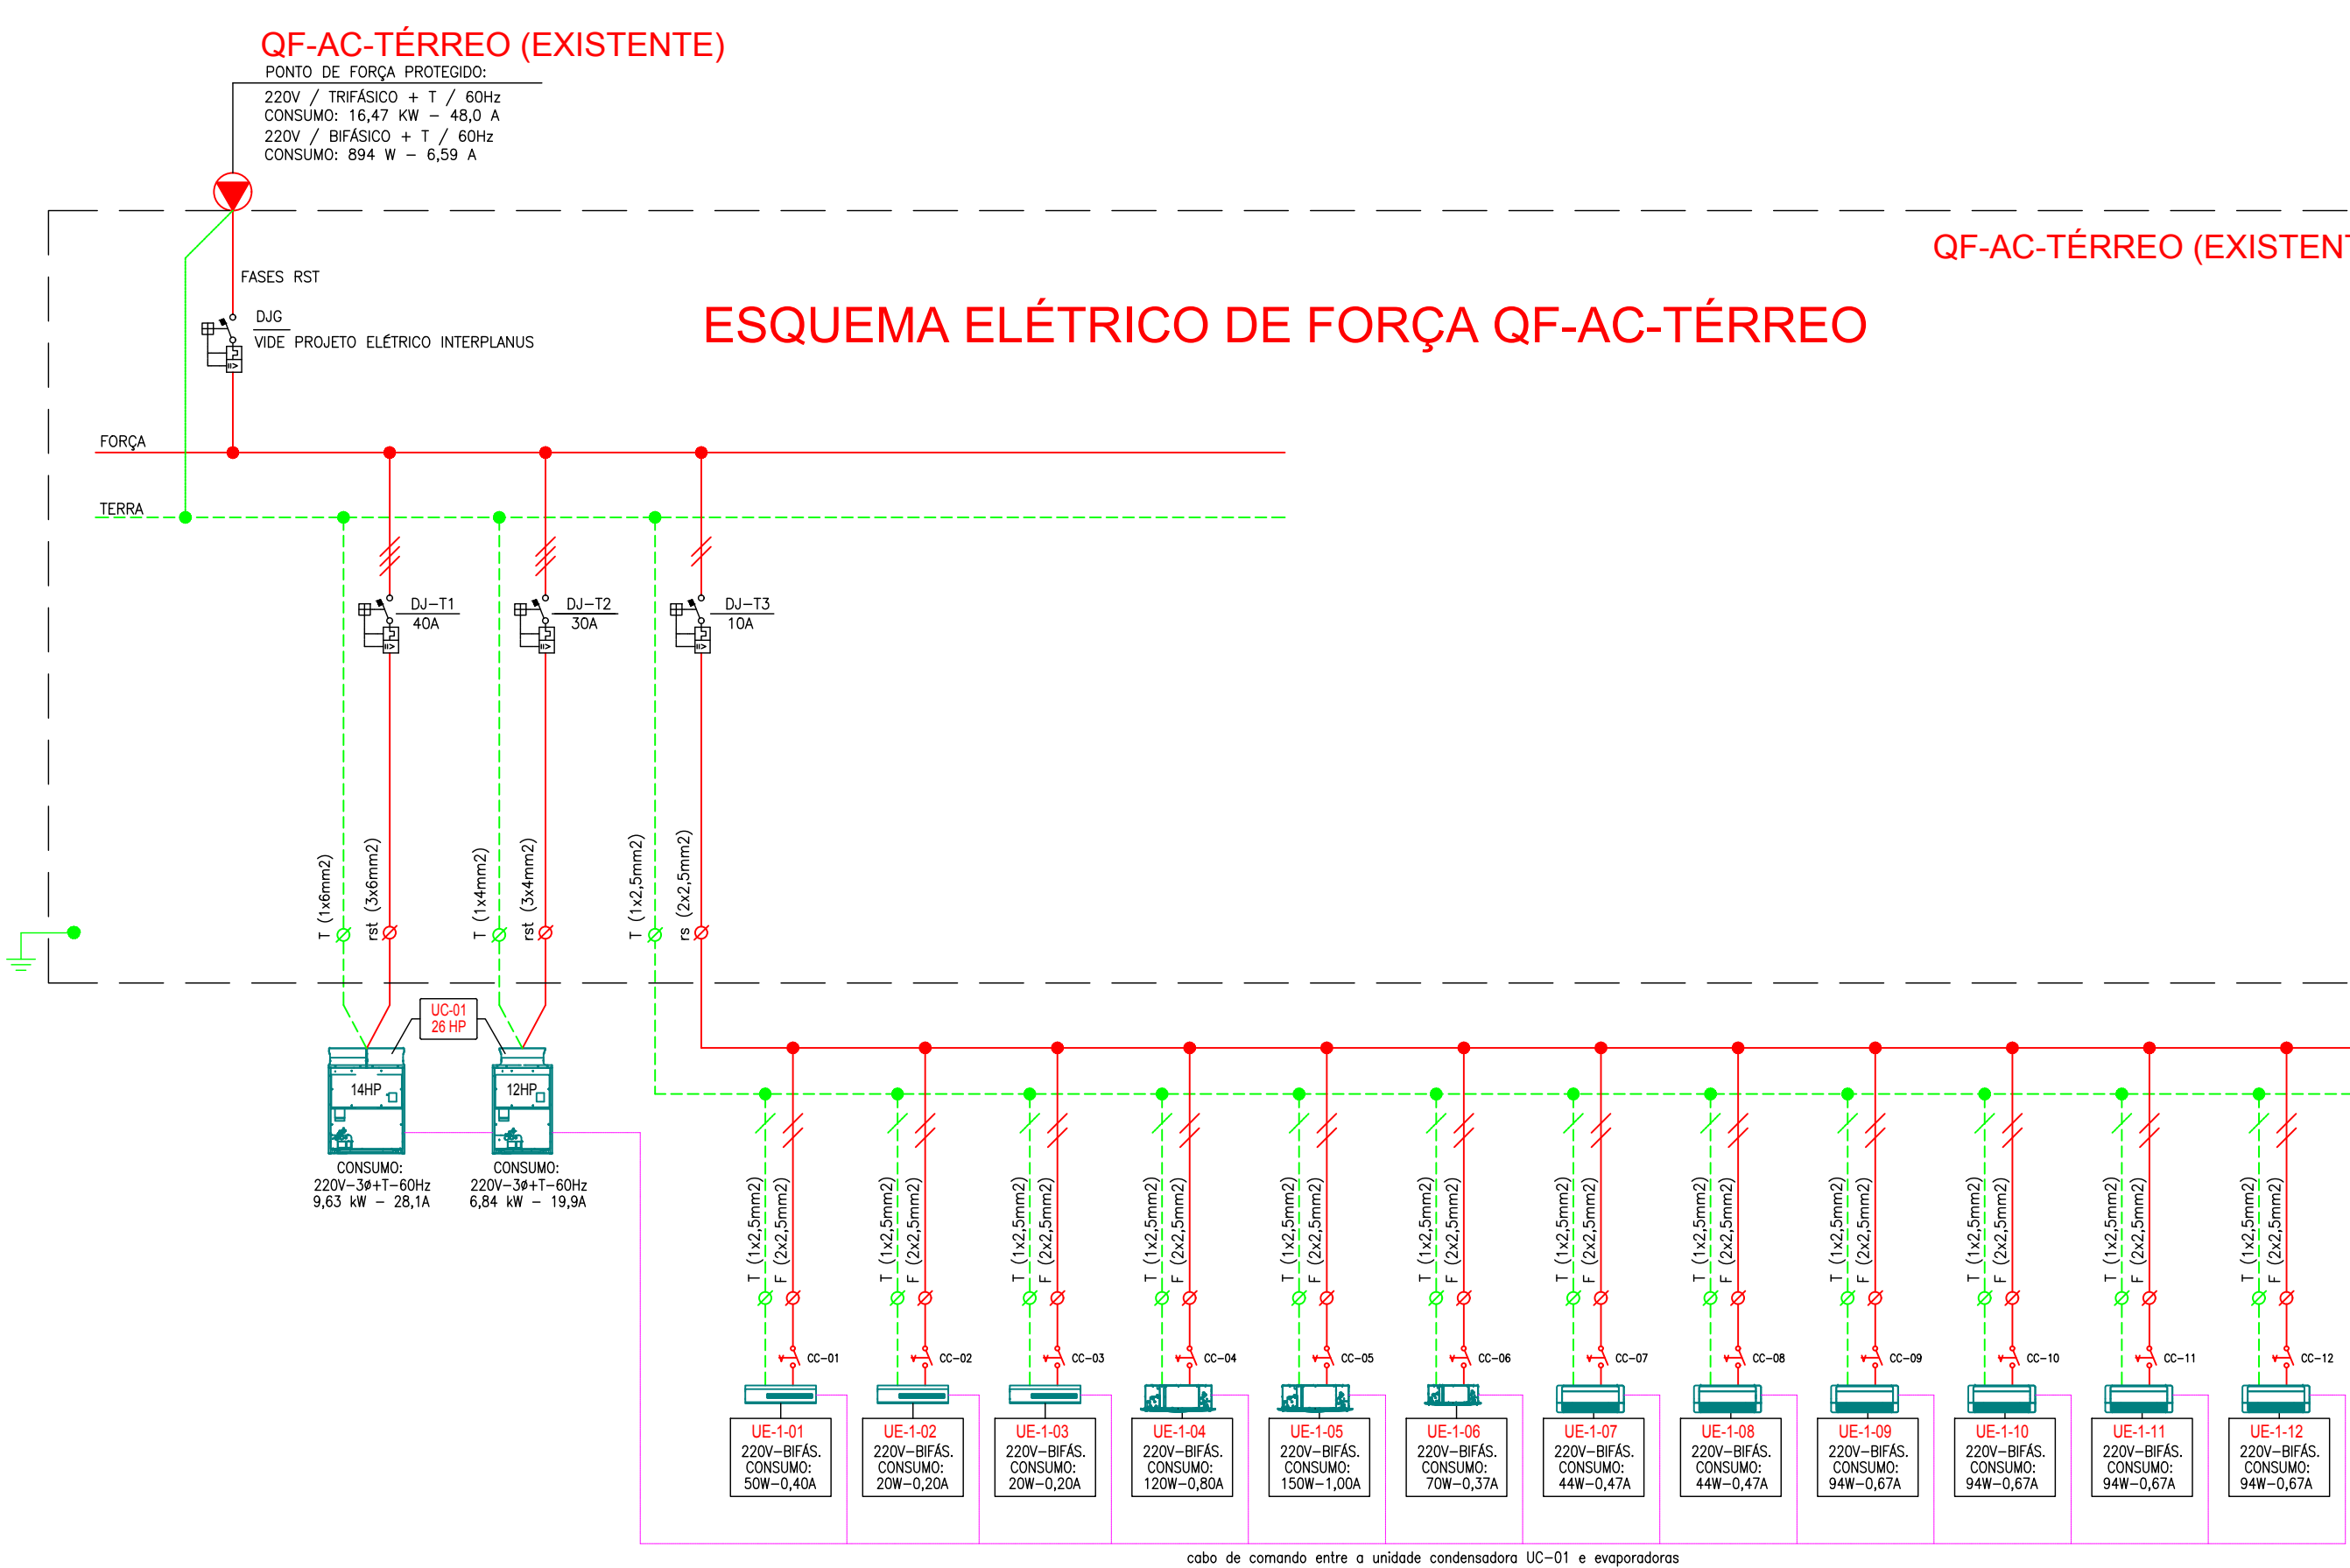
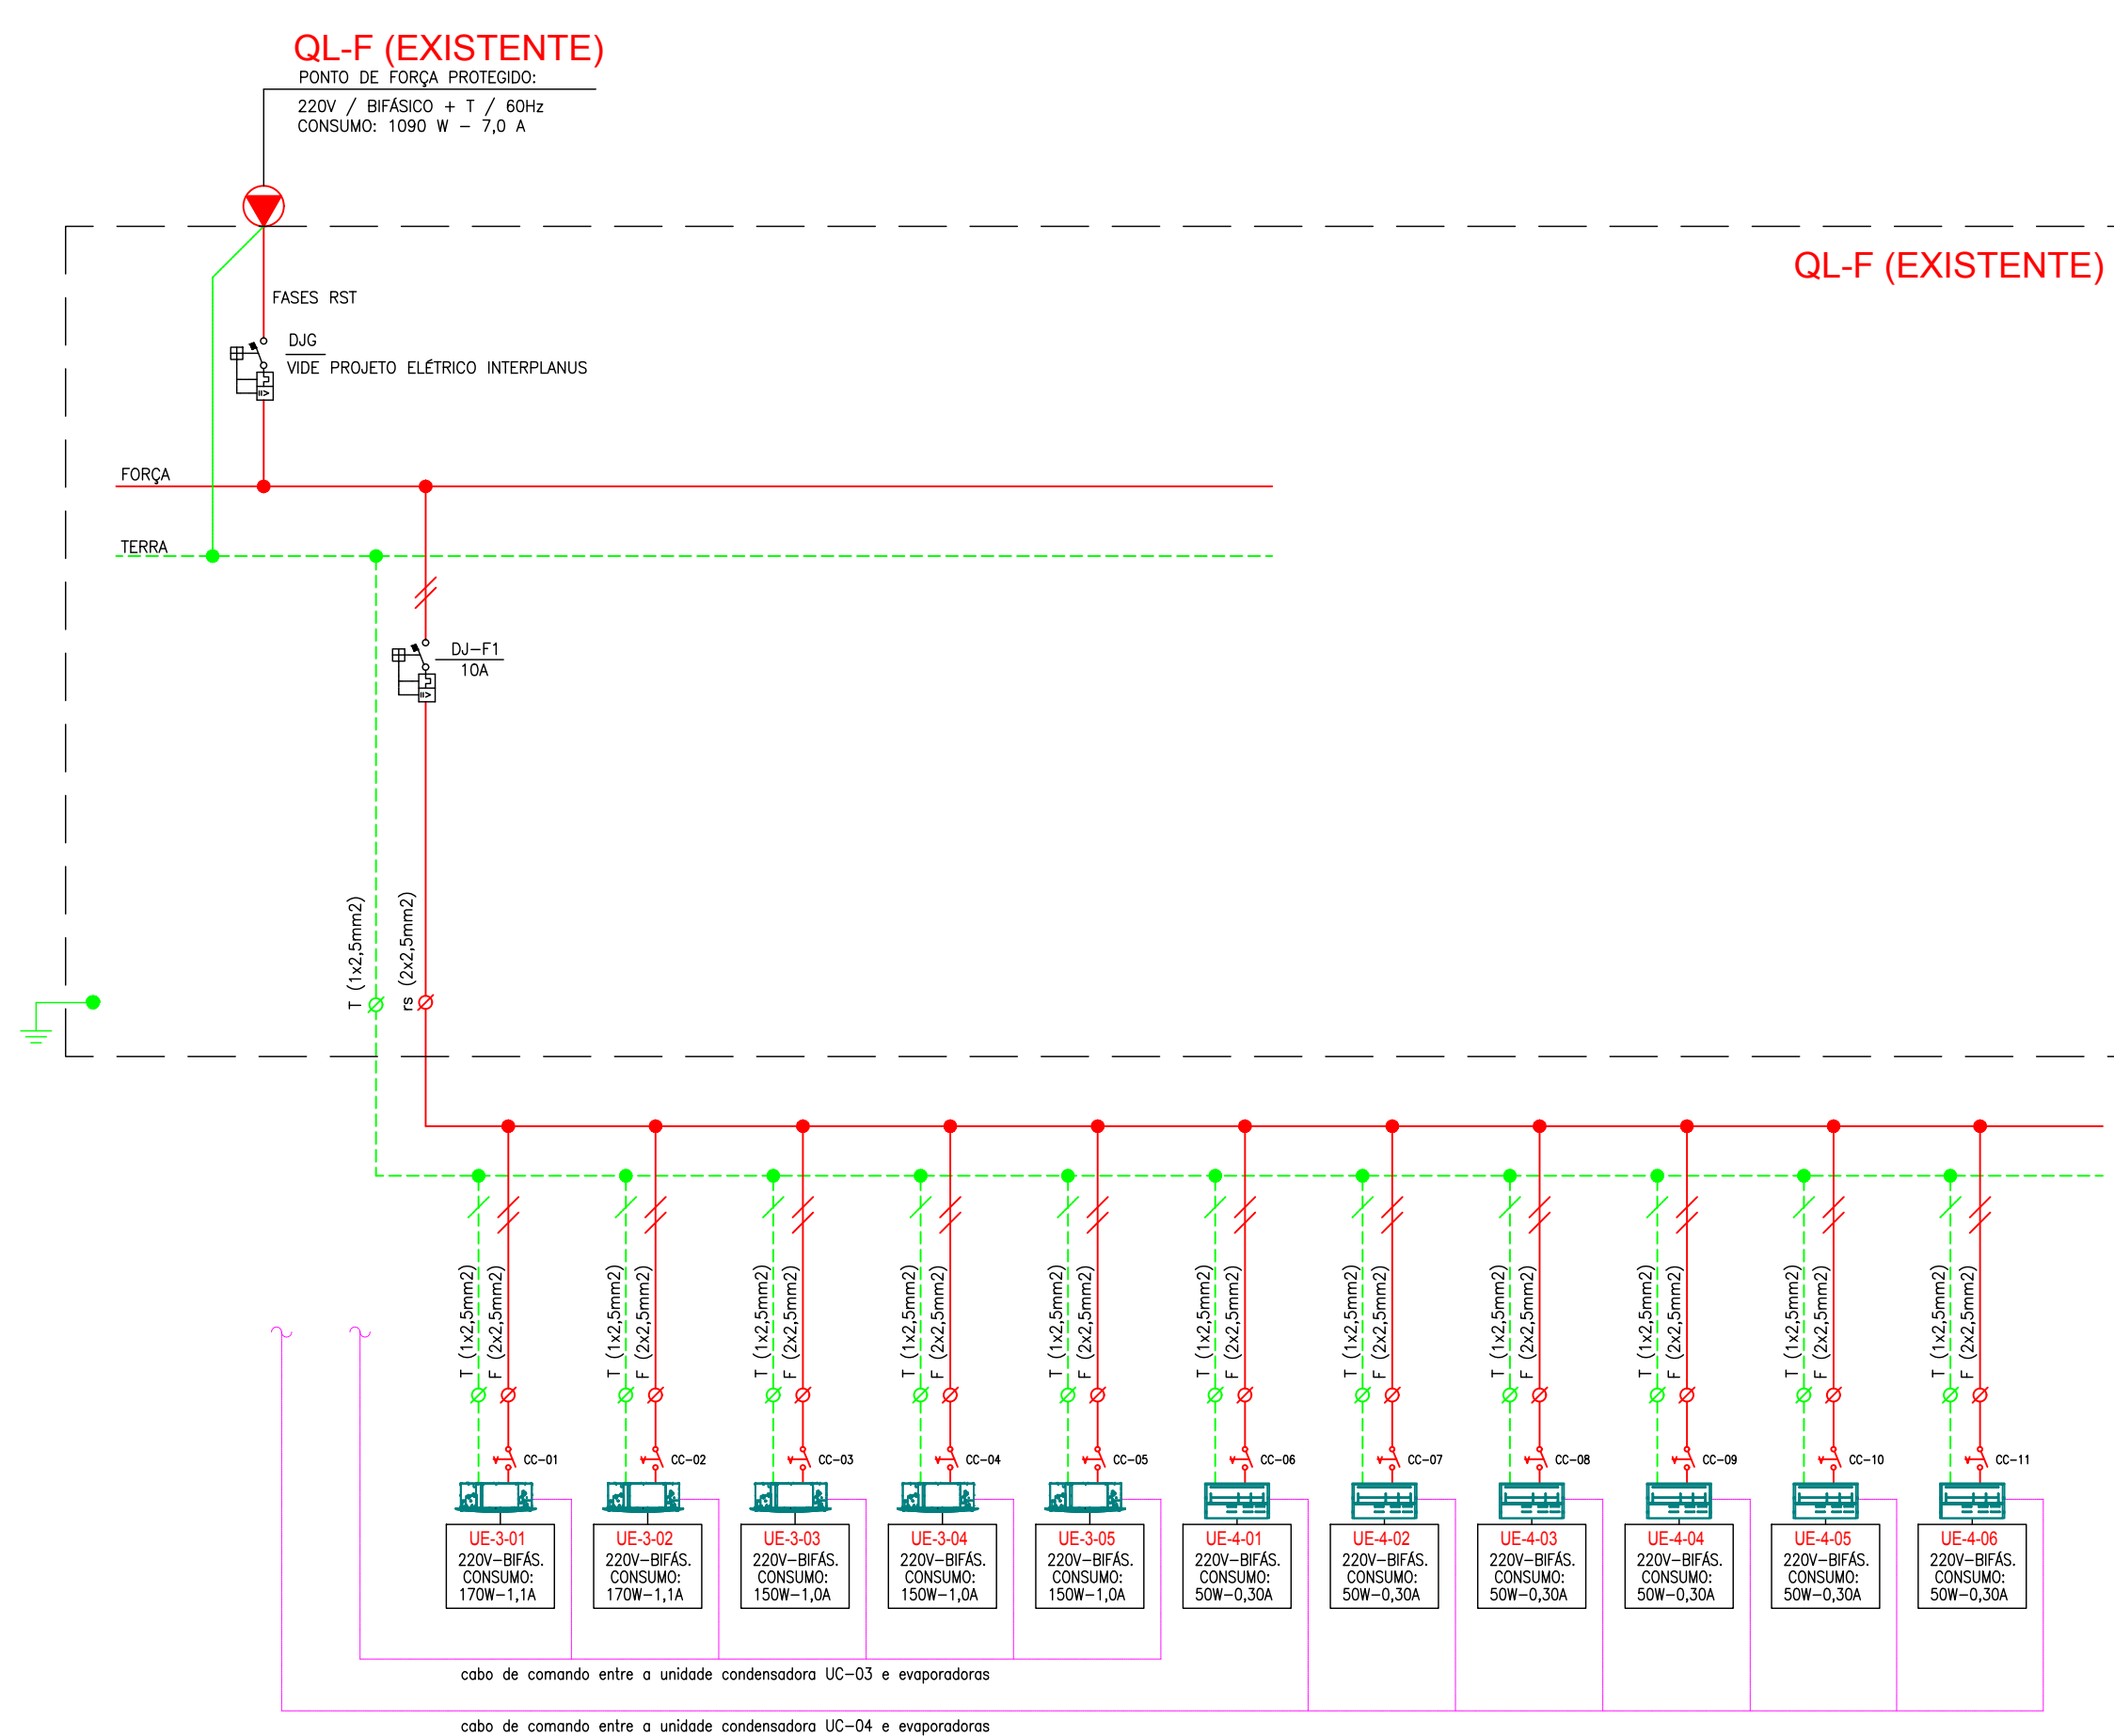
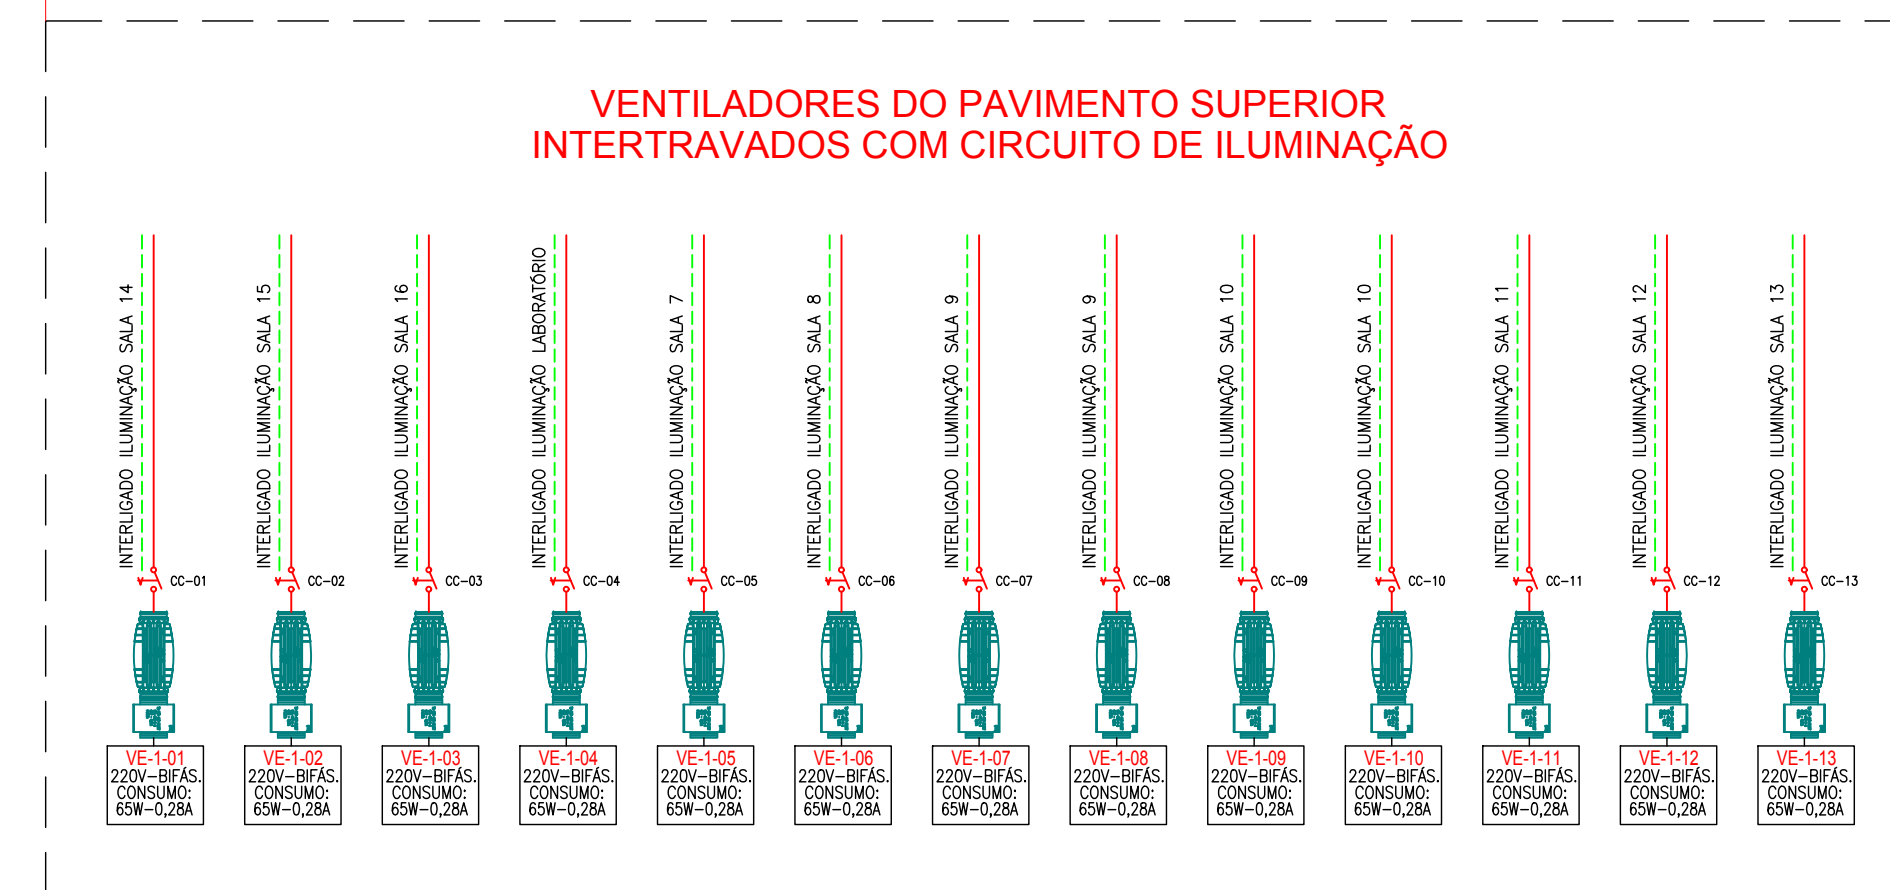
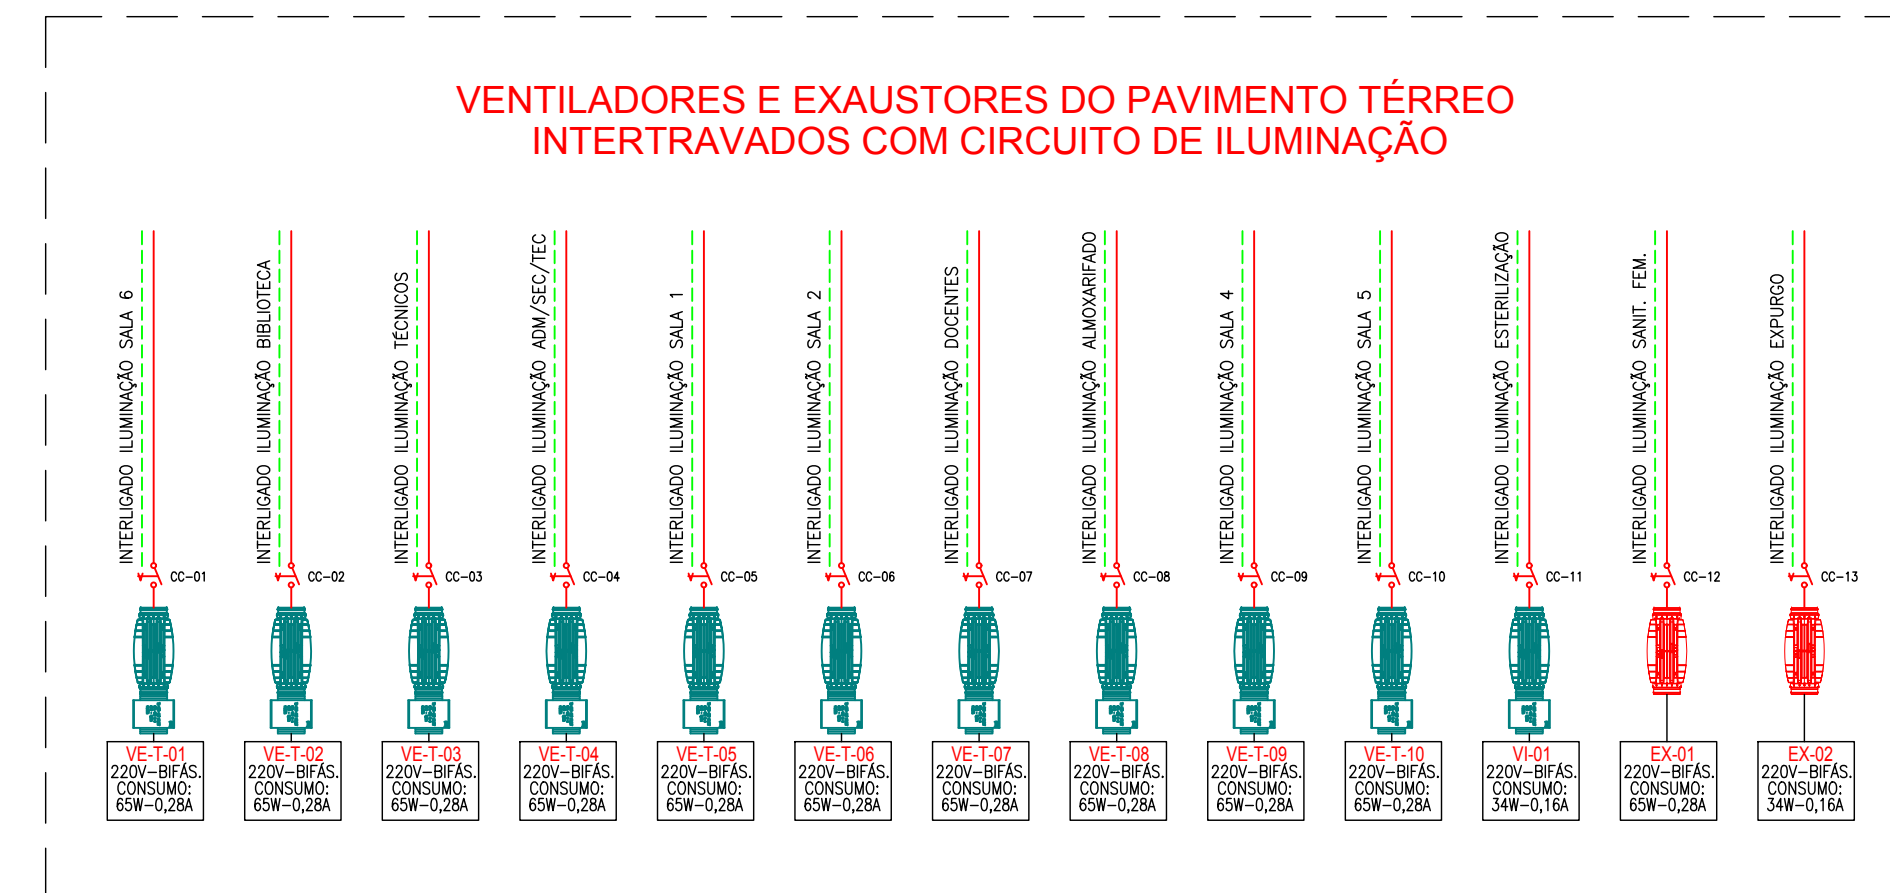
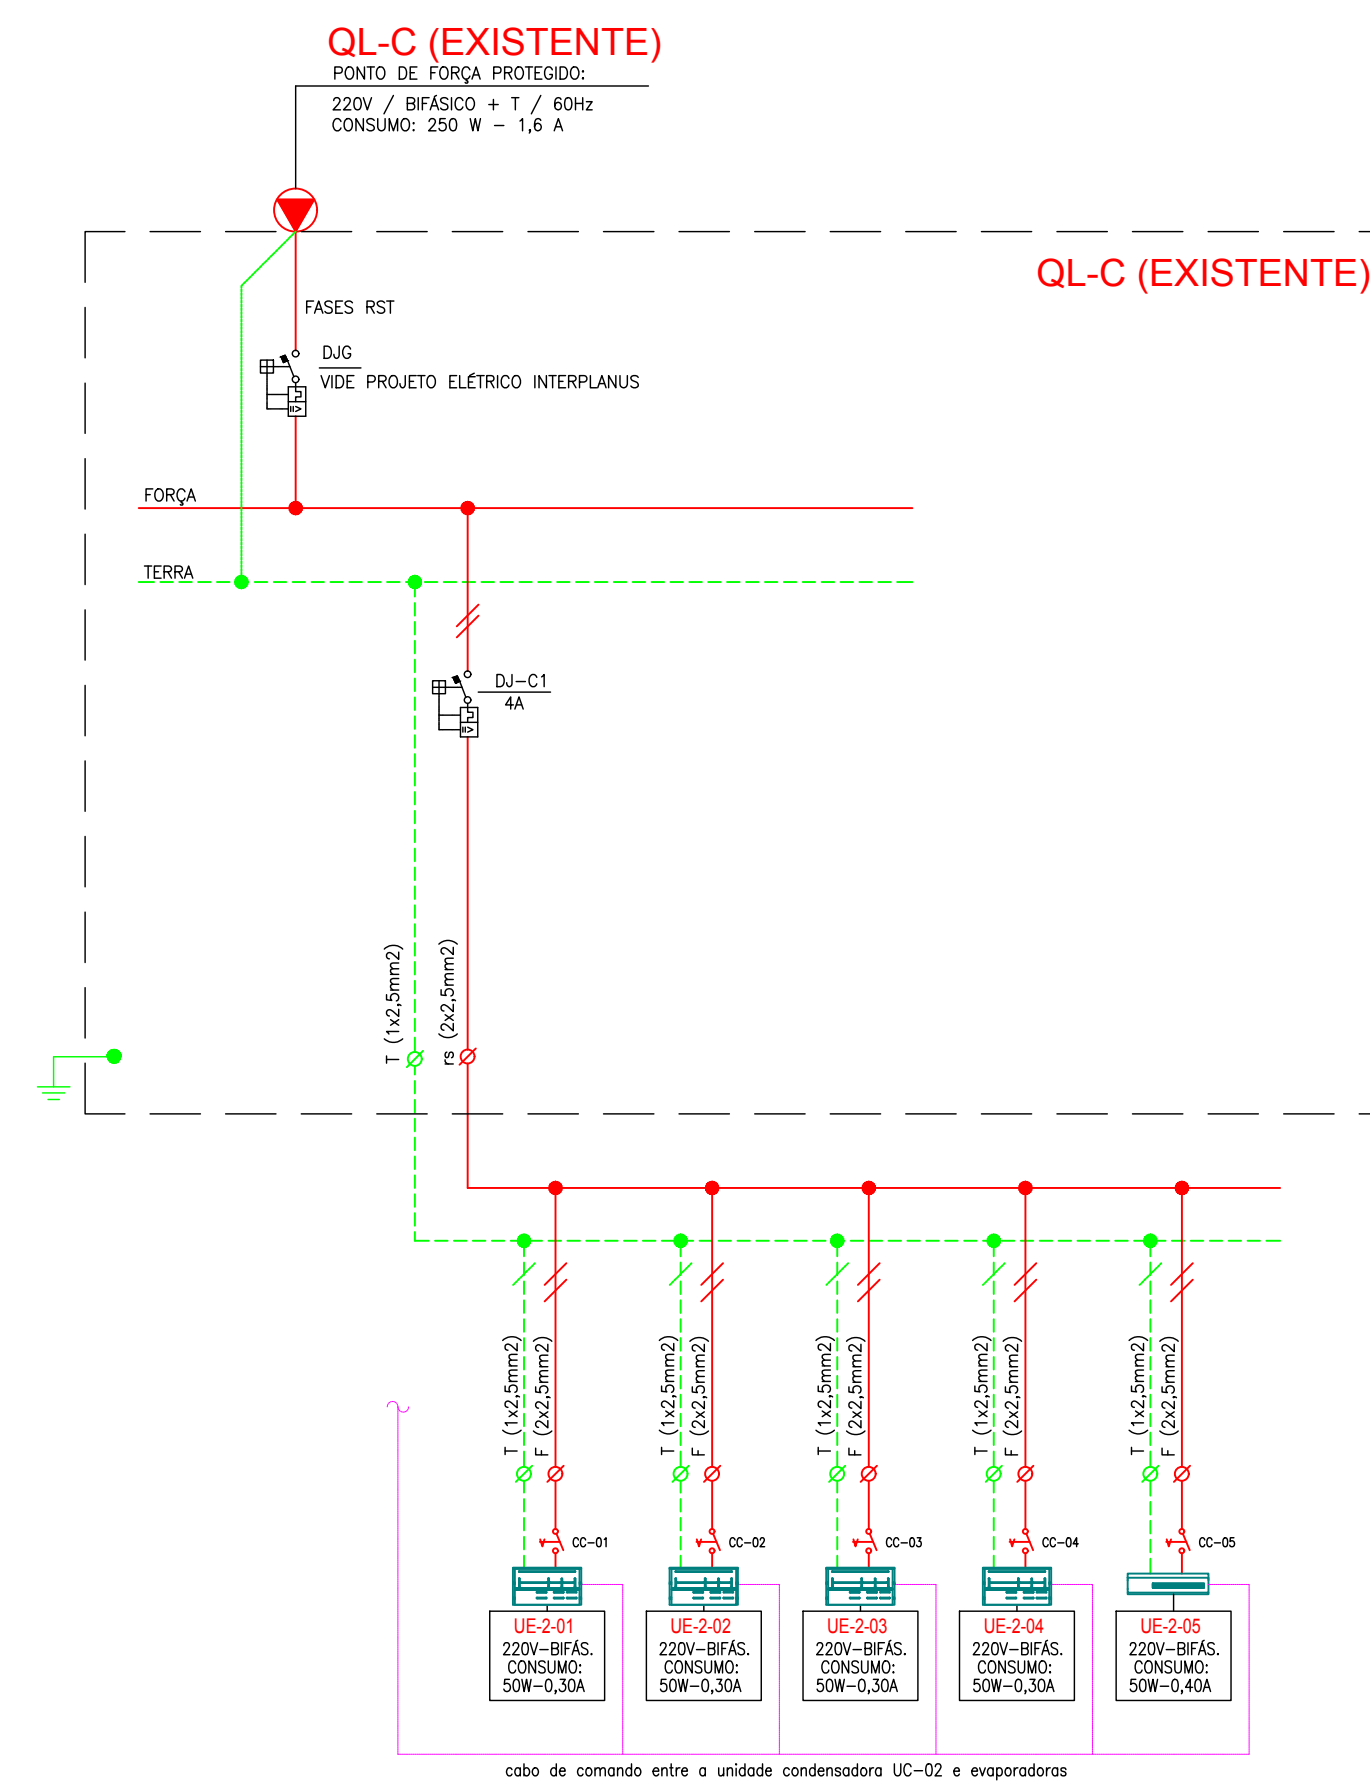
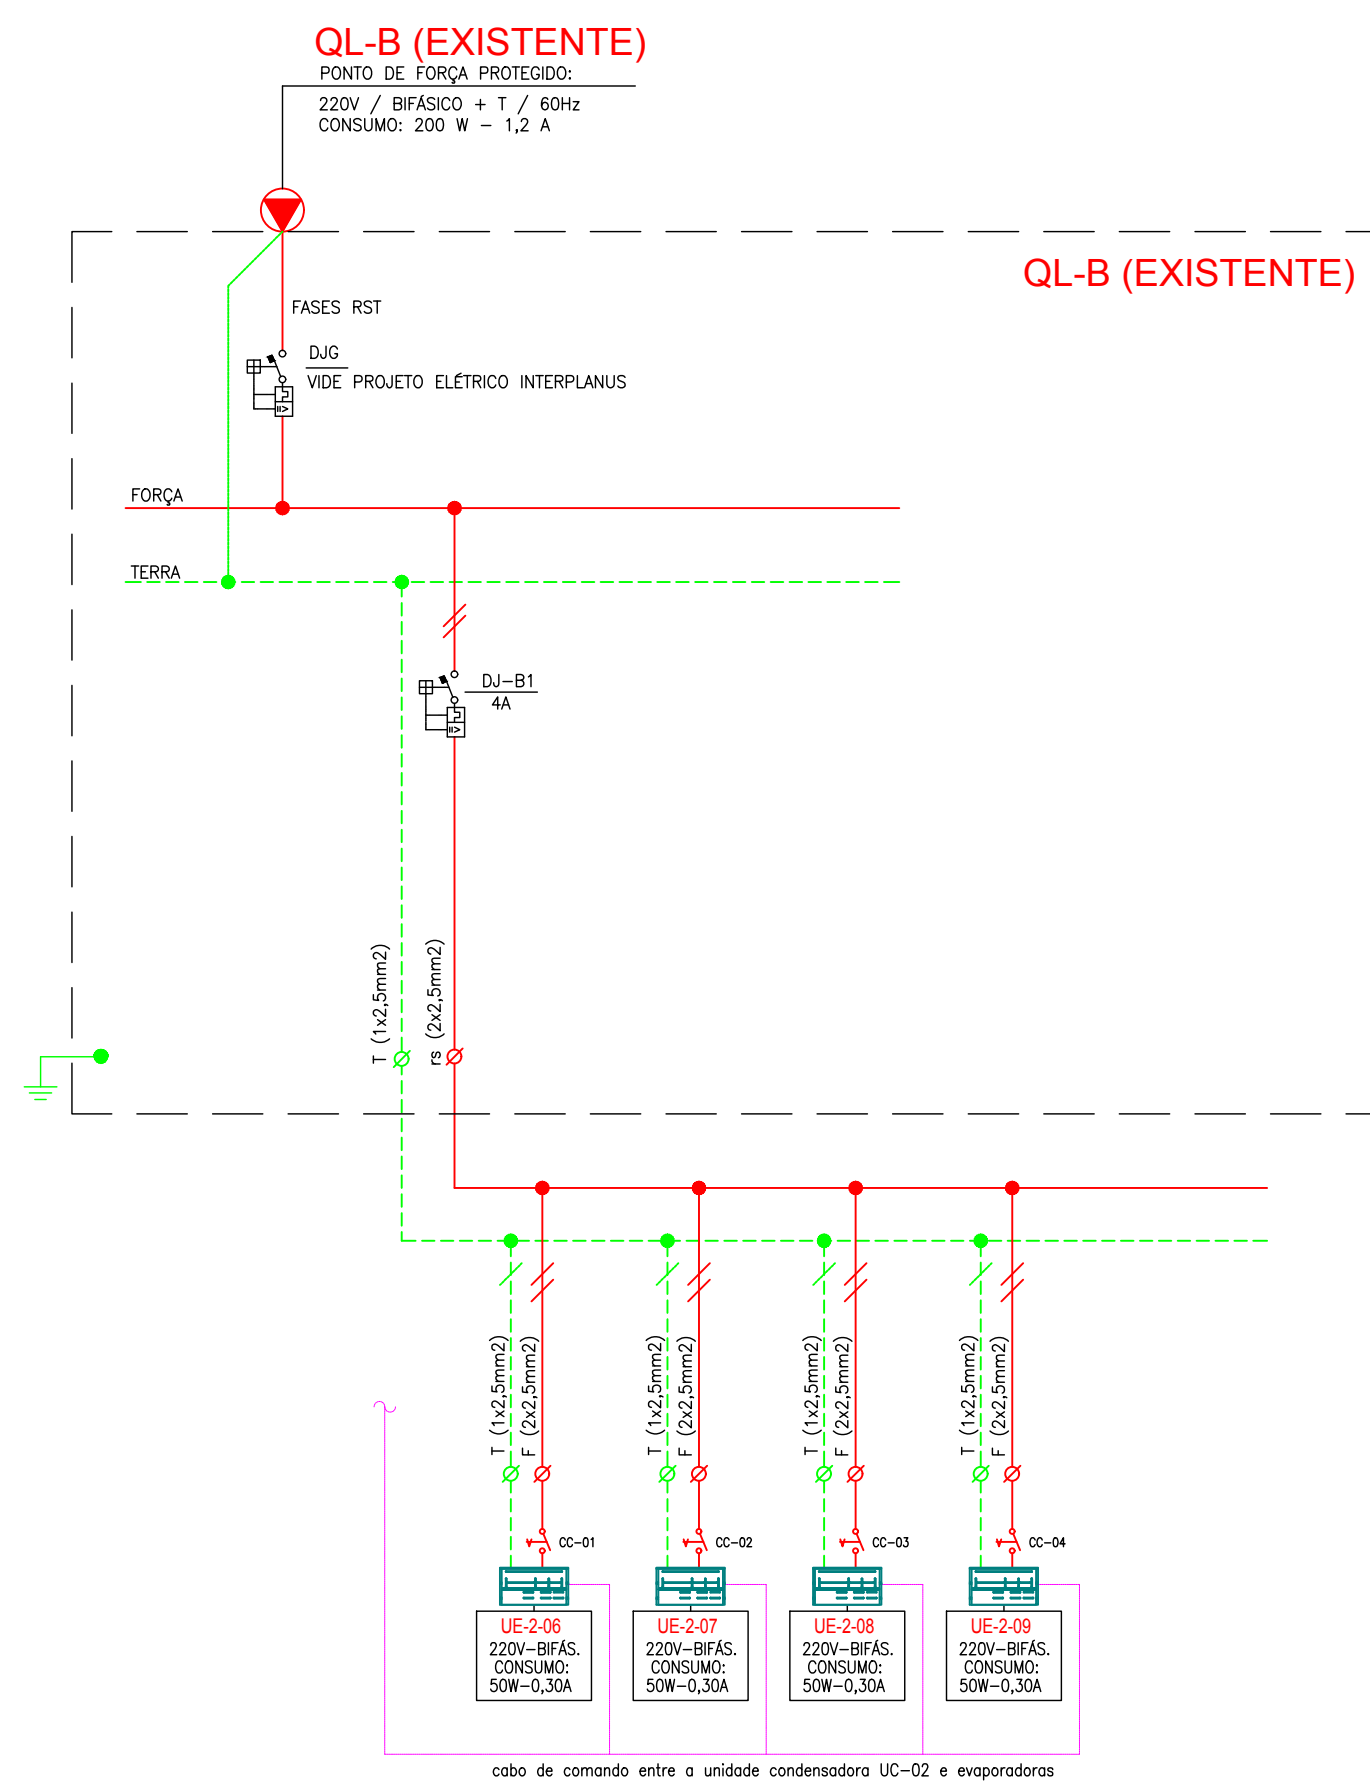
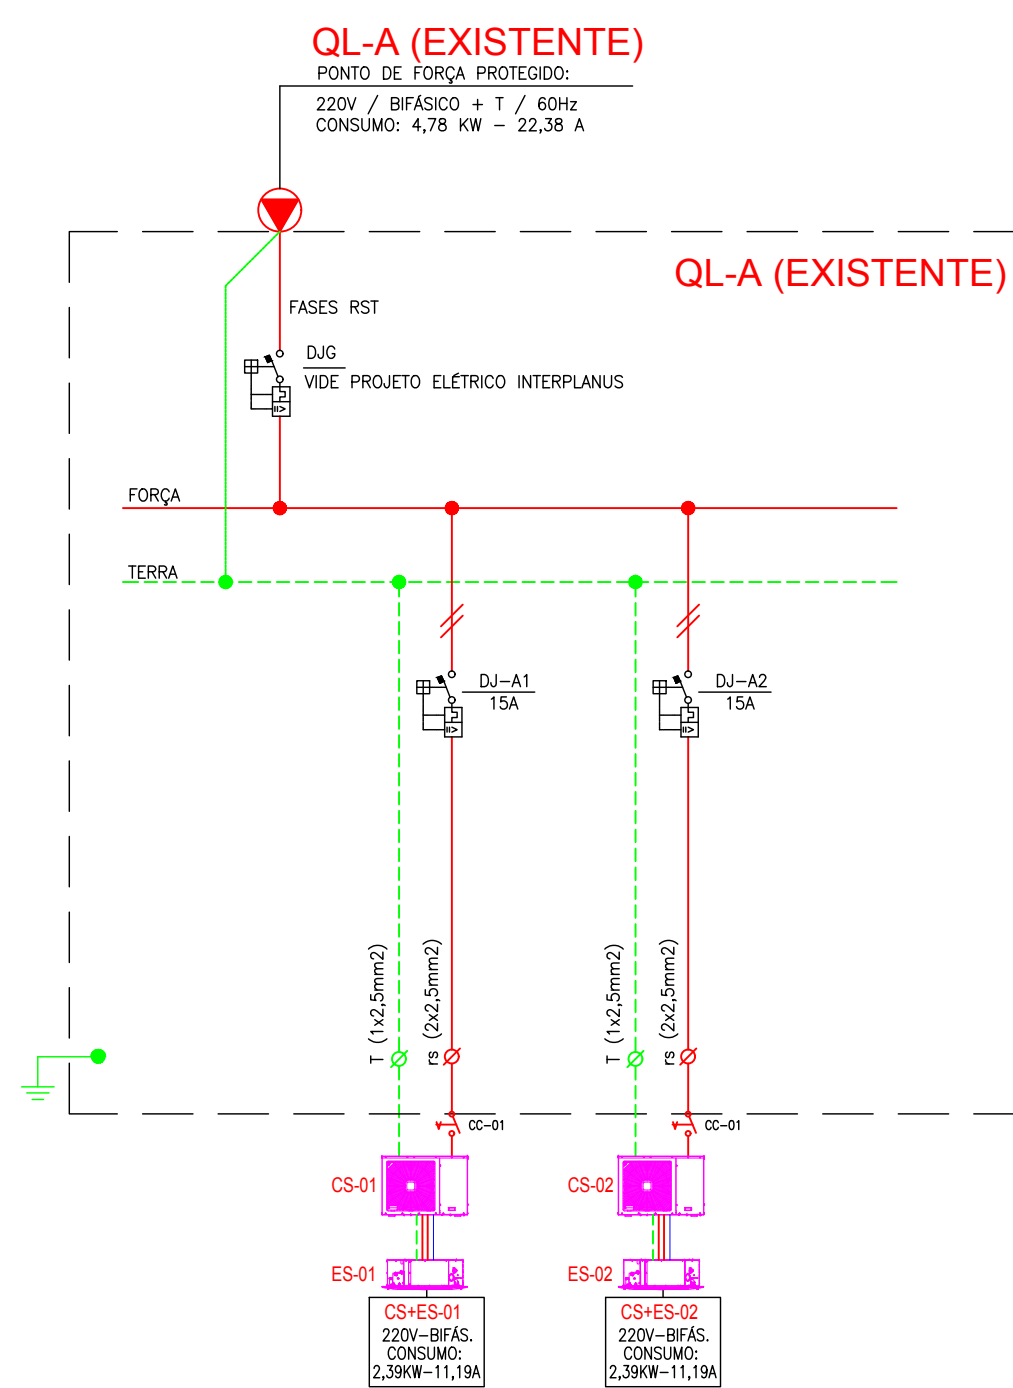


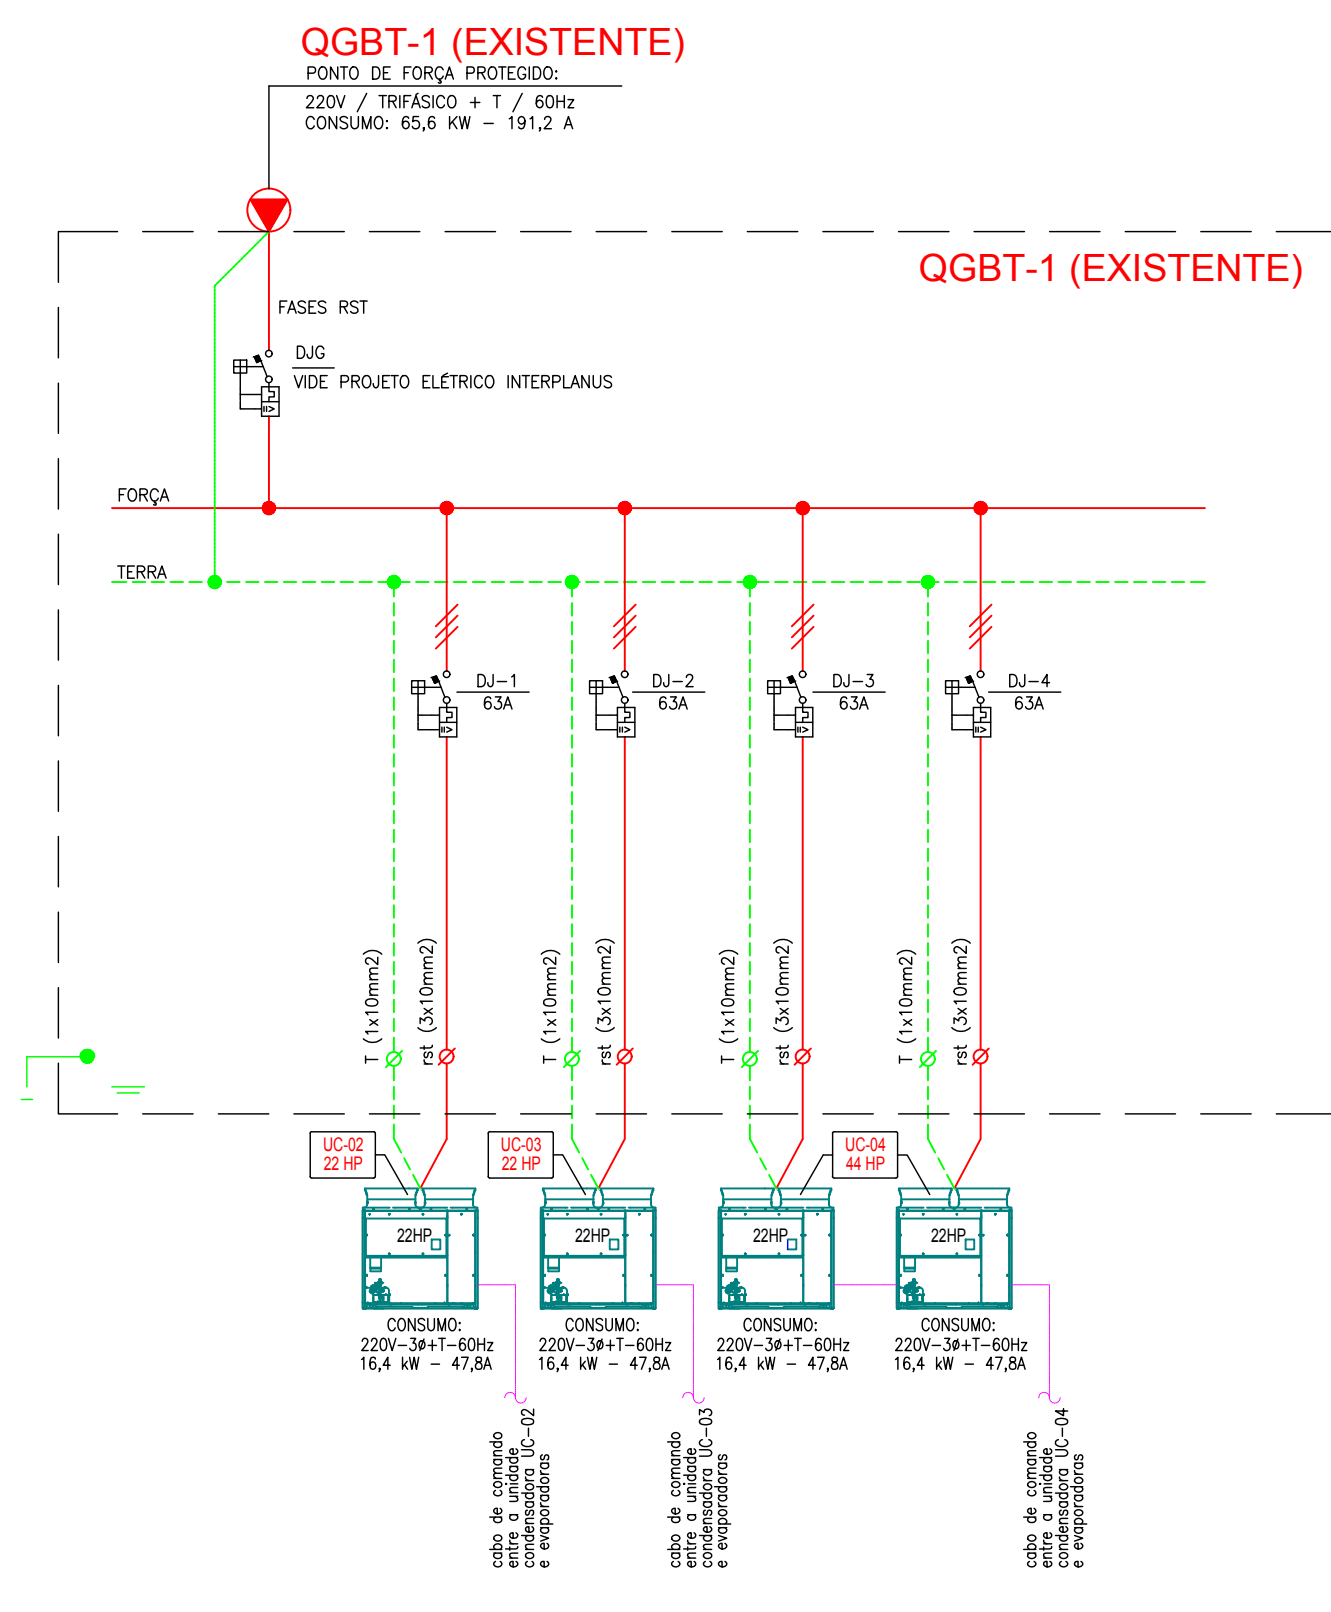

LEGENDA		


FASE R = PRETO

FASE S = VERMELHO

FASE T = BRANCO

NEUTRO = AZUL CLARO

TERRA = VERDE


FASE R = PRETO

RETORNO = AMARELO

NEUTRO = AZUL CLARO

TERRA = VERDE

LEGENDA RECOMENDADA:

- TODOS OS CABOS ELÉTRICOS DEVEM SER CONSTITUÍDOS DE CONDUTORES ENCOCADOADOS ,

FORMADO DE FIOS DE COBRE ELÉTRICAMENTE - TEMPERA MOLE COM ENCAPAMENTO DE PVC

ANTI-CHAMAS PARA TODA CLASSE TÉCNICA TÍT.

- TODAS AS CANALETAS DEVEM SER ANTI-CHAMAS.

- TODOS OS CABOS ELÉTRICOS DE FUERZA E COMANDO DEVEM SER ANULADOS.


COBERTA POR ESMALTE OU PORTA ETIQUETAS.

- A PORTA DO QUADRO ELÉTRICO DEVE SER ATERRADA.

- PLACETAS DE ACRÍLICO DEVERÃO TER FUNDO NA COR PRETO, GRAVAÇÃO EM BRANCO E TER

SUA FIXAÇÃO COM PARAFUSOS.

- REGUA DE BORNES E LAY-OUT DOS QUADROS CONFORME PADRÃO DO FABRICANTE.




REVISÃO	FEITO POR	DATA	DESCRIÇÃO DA REVISÃO

CLIENTE: **SENAC - BARRETOES**

OBRA / LOCAL: **RETROFIT AR CONDICIONADO - BARRETOES**

TÍTULO: **DIAGRAMAS ELÉTRICOS DE FUERZA**

PROJETO Nº: **ARC-09-R0** DATA: **05/12/2023** DESPENSA CAD Nº: **098**

FEITO POR: **HS** RESPONSÁVEL: **RICARDO A.M. HOPE** ART: **AC-09**

REVISÃO: **0**