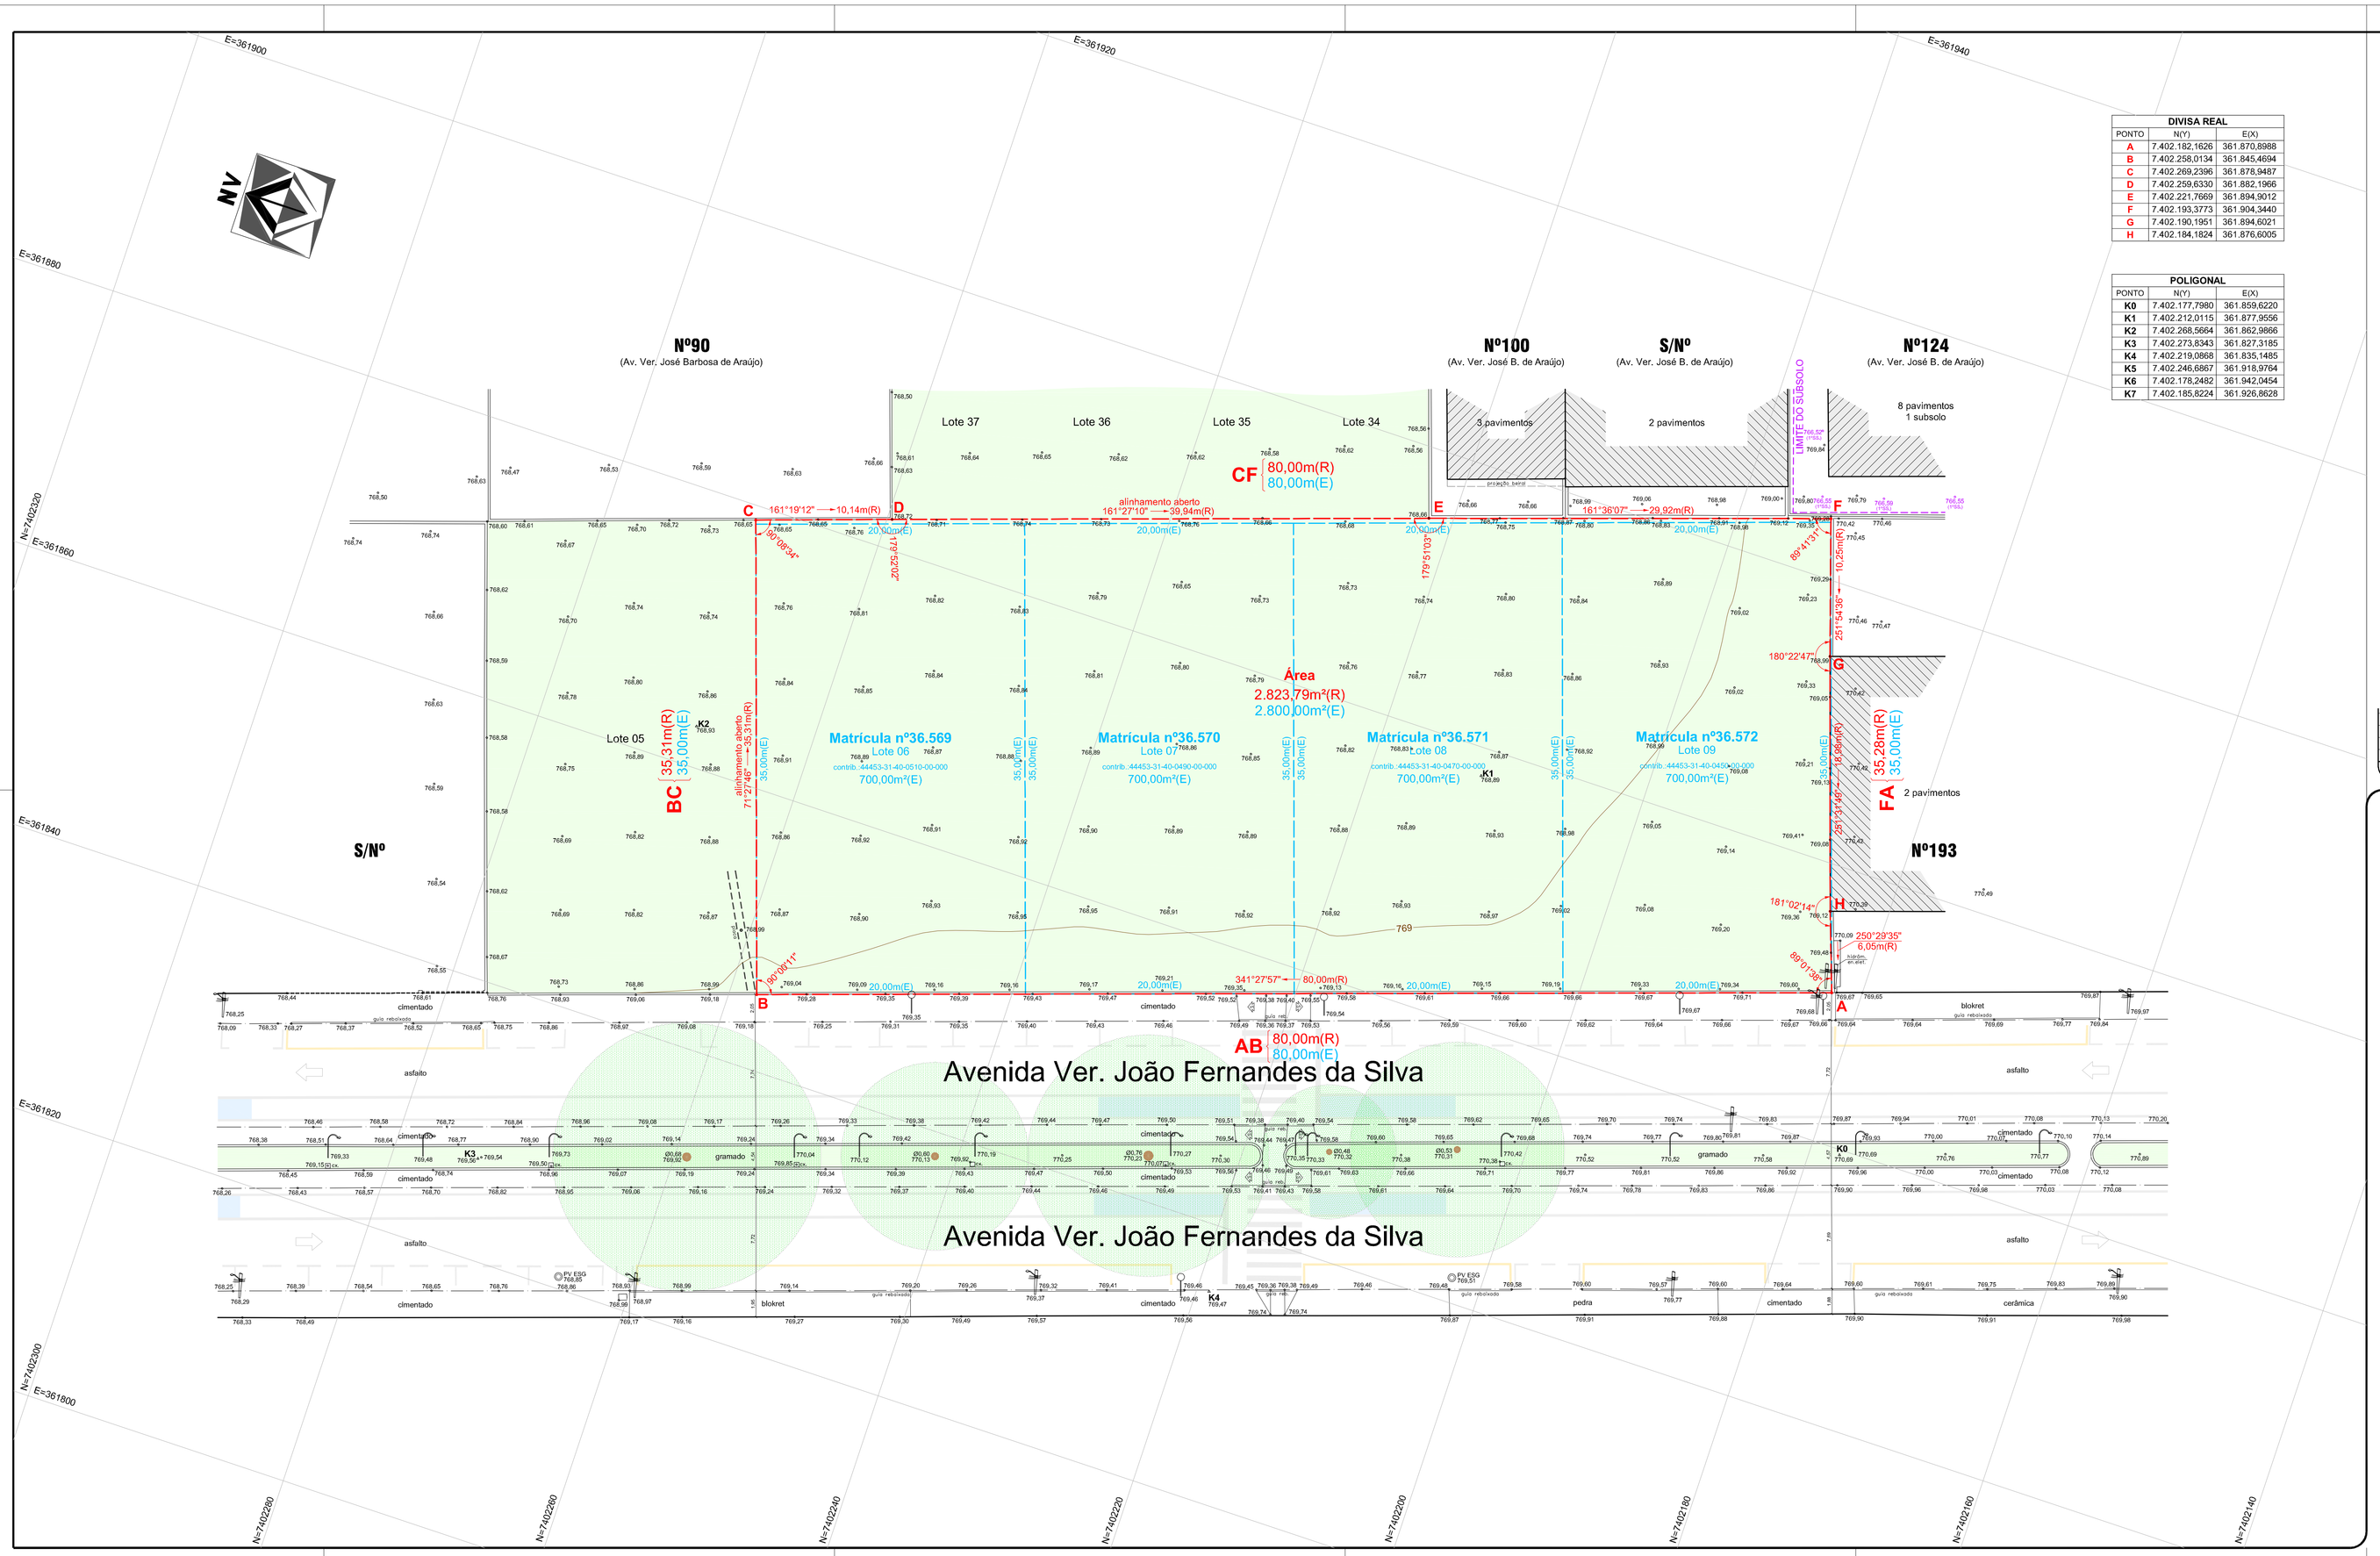

DIVISA REAL		
PONTO	N(Y)	E(X)
A	7.402.182,1626	361.870,8988
B	7.402.258,0134	361.845,4694
C	7.402.269,2396	361.878,9487
D	7.402.259,6330	361.882,1966
E	7.402.221,7669	361.894,9012
F	7.402.193,3773	361.904,3440
G	7.402.190,1951	361.894,6021
H	7.402.184,1824	361.876,6005

POLIGONAL		
PONTO	N(Y)	E(X)
K0	7.402.177,7980	361.859,6220
K1	7.402.212,0115	361.877,5556
K2	7.402.268,5664	361.862,9866
K3	7.402.273,8343	361.827,3185
K4	7.402.219,0868	361.835,1485
K5	7.402.246,6867	361.918,9764
K6	7.402.178,2482	361.942,0454
K7	7.402.185,8224	361.926,8628

LEGENDA

- Edificação
- Guia
- Guia rebaixada
- Divisa Real
- Matrícula
- Limite do 1º subsolo
- Estação de Poligonal (K1, 123,45)
- Níveis
- Níveis do 1º subsolo
- Curva de Nível
- Árvore
- Poço de Visita
- Caixa de passagem
- Poste
- Luminária
- Placa de Sinalização

OBS.: - Sistema de coordenadas SIRGAS2000 - FUSO 23S.
- Recomenda-se a confirmação dos vértices considerados como divisa.
- (R) Medida real
- (E) Medida de escritura

Revisão	Data	Descrição
01	12/02/26	Sistema de coordenadas (SIRGAS2000)
00	18/09/24	Emissão Inicial

LEVANTAMENTO PLANIALTIMÉTRICO CADASTRAL

FOLHA ÚNICA

Senac

Avenida Ver. João Fernandes da Silva, Lotes 06, 07, 08 e 09
Quadra 52 - Vila Virgínia - Itaquaquecetuba - SP

18/09/2024

ESCALA: 1:200

SITUAÇÃO S/ ESCALA

ÁREAS

REAL: (A,B,C,....H,A) 2.823,79 m²

ESCRITURA: 2.800,00 m²

e.kanji TOPOGRAFIA

ARQ: 2536-TO-LV-SYM_v001 OBRA: 2536/09/24