
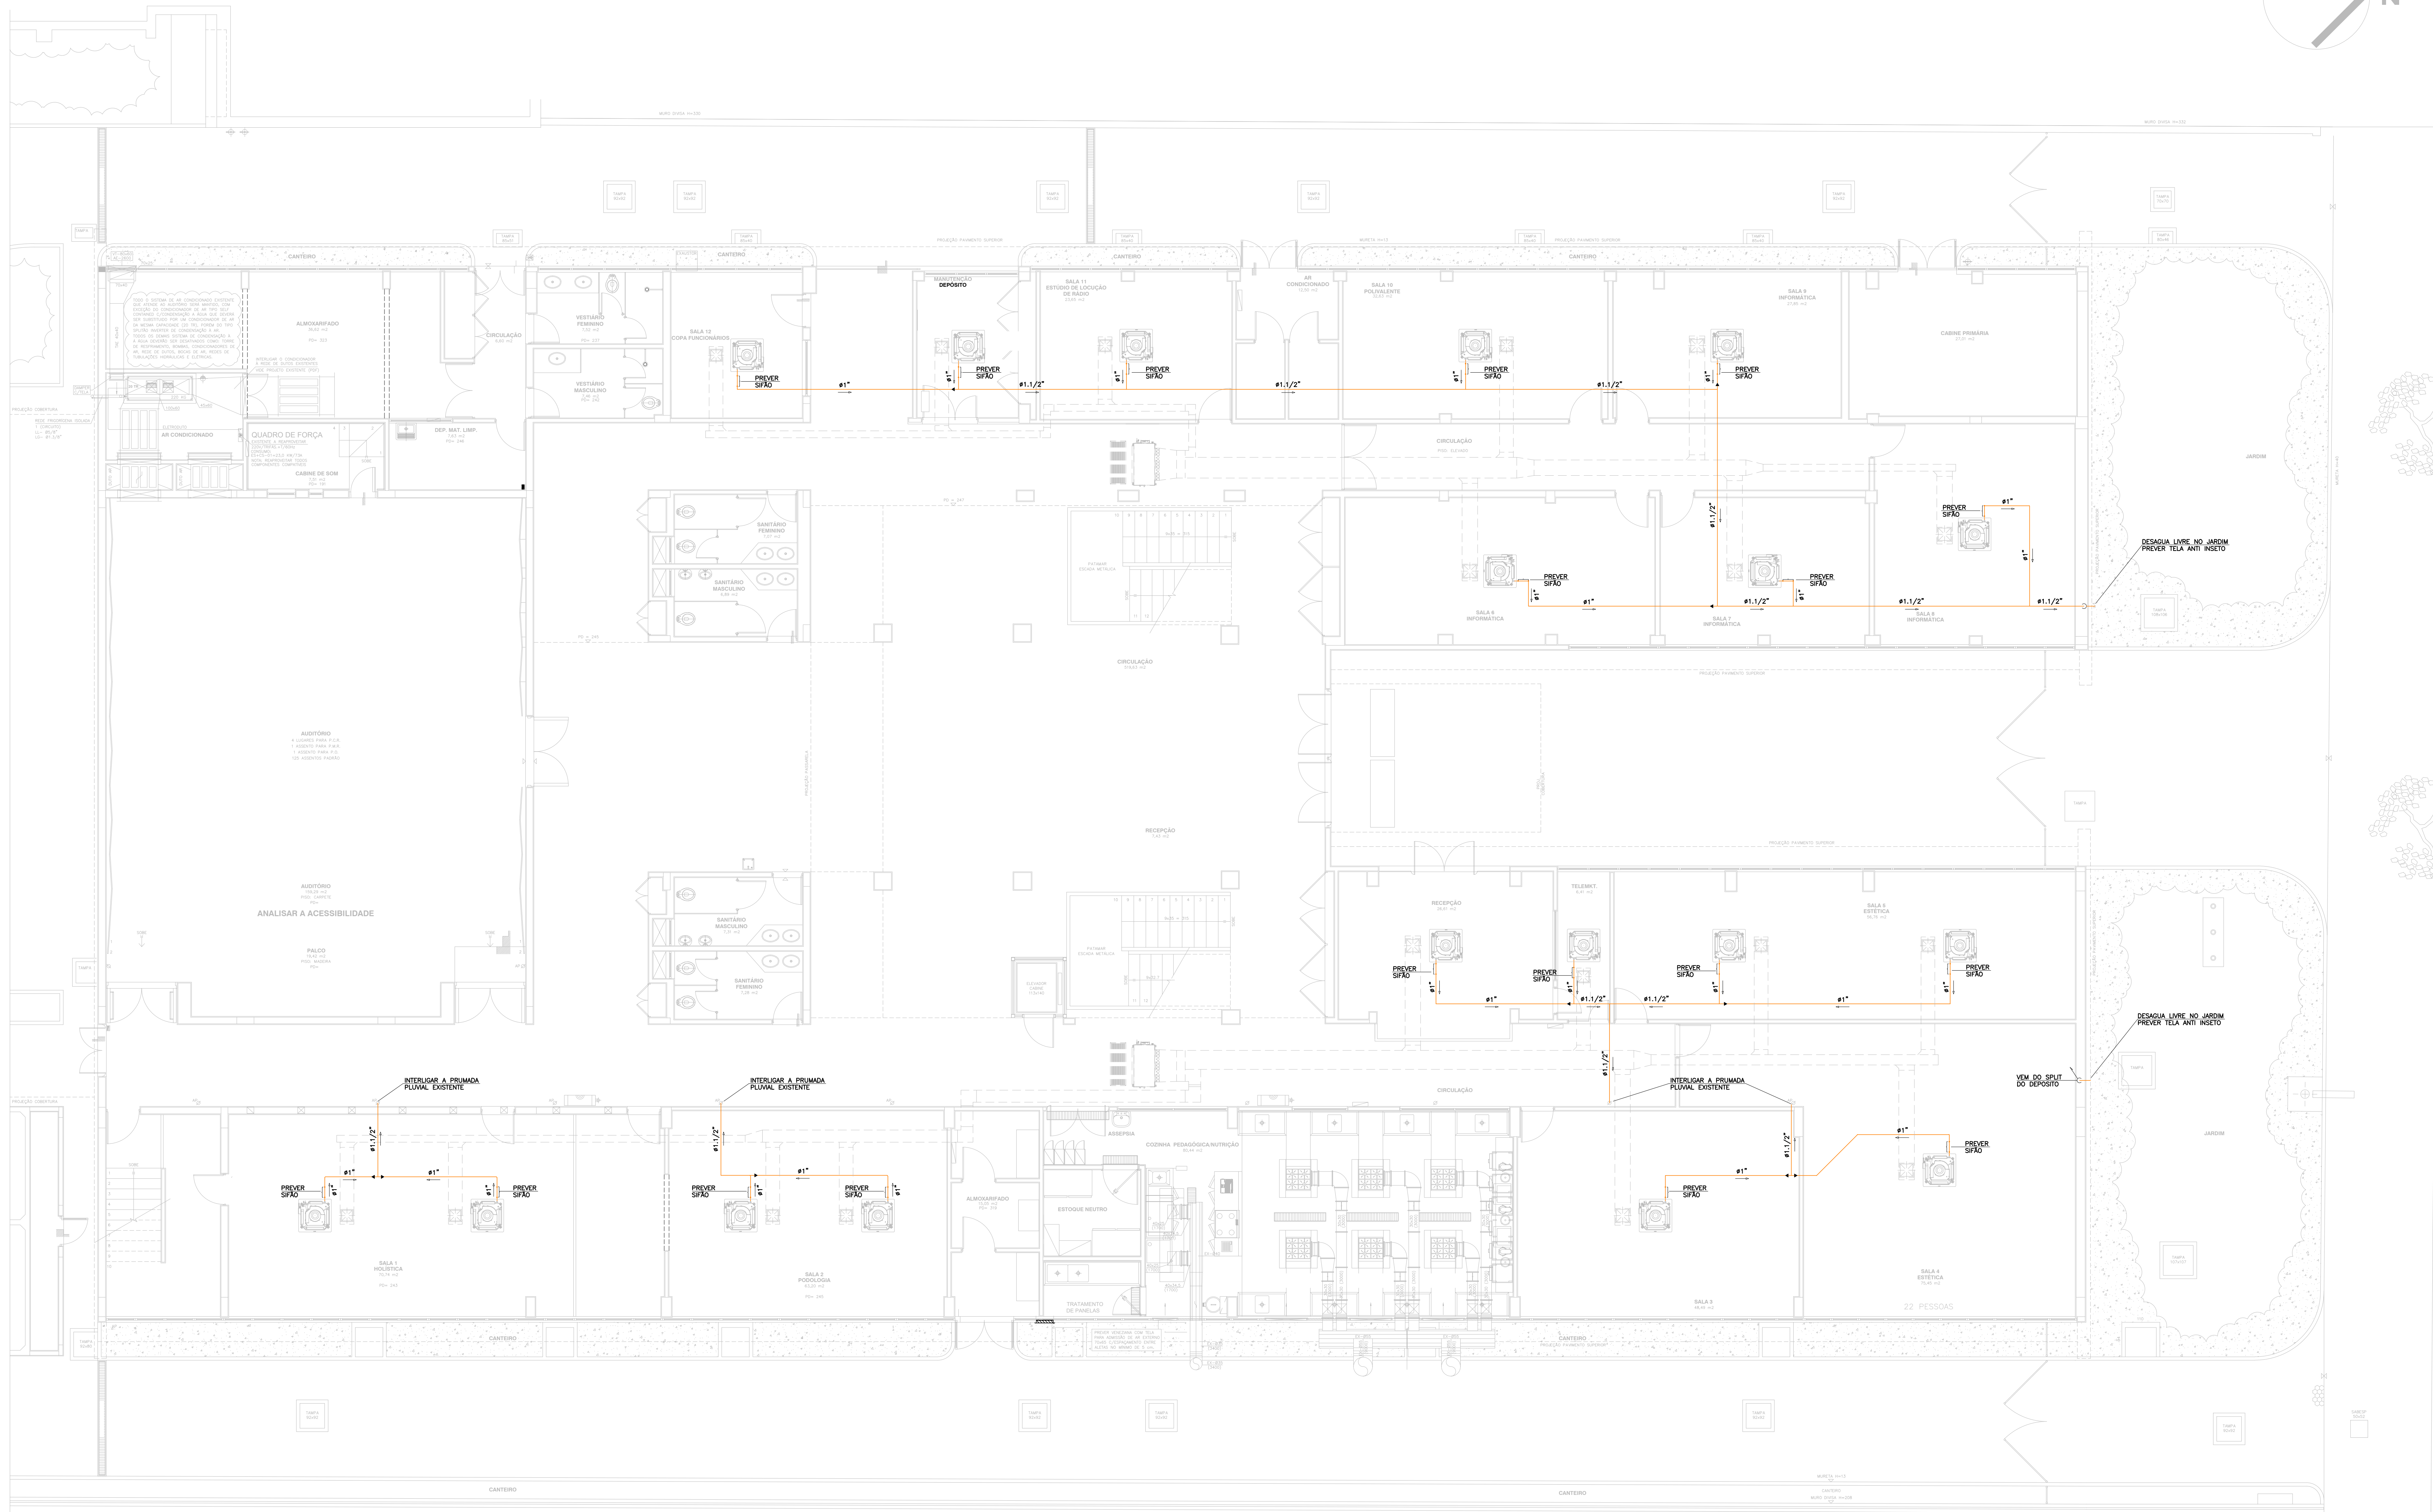


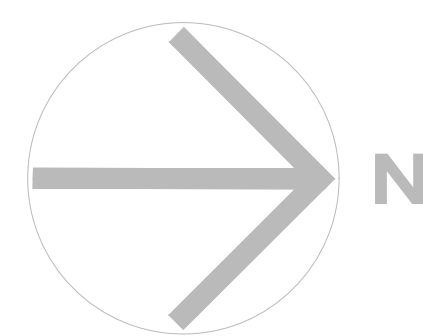

PLANTA DO PAVIMENTO TÉRREO
ESC. 1:75

DRENO

- 1 - DEVERÃO SER EMPREGADOS OS SEGUINTES MATERIAIS:
- DRENO, COLUNAS E RAMAIS: TUBOS E CONEXÕES EM PVC SOLDAVEL, RIGIDO MARBOM (TIGRE / AMANCO);
OBS.: TODA REDE DE DRENAGEM DE AR CONDICIONADO DEVERÁ SER ISOLADA COM MANTA DE POLIETILENO EXPANDIDO COM ESPESURA DE 10mm DA EPEX OU POLIPEX;
2 - TODAS AS INSTALAÇÕES DEVERÃO SOFRER TESTE DE ESTANQUEIDADE
3 - TABELA PARA CONVERSÃO DE DIÂMETROS:

DIÂMETRO POLEGADAS	DIÂMETRO DE EXTERNOS FABRICANTES (mm)			
	PVC (uf)	COBRE (mm)	AÇO (mm)	PVC (esg)
1/2"	20	15	15	-
3/4"	25	22	20	-
1"	32	28	25	-
1 1/4"	40	35	32	-
1 1/2"	50	42	40	40
2"	60	54	50	50
2 1/2"	75	66	65	75
3"	85	79	80	85
4"	110	104	100	100

GERAIS

- 4 - É DE RESPONSABILIDADE DA CONSTRUTORA A CORRETA APLICAÇÃO DESTES PROJETO E DAS RECOMENDAÇÕES NELE CONTIDAS, DEVENDO O RESPONSÁVEL TÉCNICO PELAS OBRAS EFETUAR EVENTUAIS ADEQUAÇÕES QUANDO NECESSÁRIO, DEVIDO ÀS EVENTUAIS SITUAÇÕES NÃO EXISTENTES NA FASE DE PROJETO.
5 - ANTES DA EXECUÇÃO DAS INSTALAÇÕES CONSTANTES NESTE PROJETO, DEVERÃO SER VERIFICADAS PROVAIS INSTALAÇÕES EXISTENTES VISANDO EVITAR DANOS/ACIDENTES COM AS MESMAS.
6 - TODOS OS MATERIAIS E SERVIÇOS UTILIZADOS PARA EXECUÇÃO DESTES PROJETO, DEVERÃO SEGUIR AS EXIGÊNCIAS ESPECÍFICAS ESTABELECIDAS PELAS NORMAS DA "ABNT" (ASSOCIAÇÃO BRASILEIRA DE NORMAS TÉCNICAS).
7 - A EXECUÇÃO DAS INSTALAÇÕES DESTES PROJETO SÓ PODERÁ SER INICIADA APÓS A APROVAÇÃO DO GERENCIADOR/RESPONSÁVEL PELO EMPREENDIMENTO.
8 - TODAS AS INSTALAÇÕES DE EQUIPAMENTOS ESPECIAIS DEVERÃO SER FEITAS POR EMPRESA ESPECIALIZADA OU LICENCIADA PELO FORNECEDOR DO EQUIPAMENTO.

LEGENDA

- TUBULAÇÃO DE DRENO DE AR CONDICIONADO
REDUÇÃO

00	18/03/2024	MEGGIOLARO	EMIÇÃO INICIAL
REV.	DATA	FEITO	DESLISTO
SENAC SANTOS SERVIÇO NACIONAL DE APRENDIZAGEM DO COMÉRCIO AVENIDA CONSELHEIRO NEBIAS n° 309 SANTOS-SP			
N.º DO CONTRATO: 4383 INTERPLANUS ENGENHARIA S/S LTDA e-mail: interplanus@interplanus.com.br			
AUTOR DO PROJETO ORIGINAL		COLABORAÇÃO	
DESENHISTA MEGGIOLARO		ENG.º WILSON	
DATA ENVIO 18/03/2024		DATA EMISSÃO 18/03/2024	
PROJETO NÚMERO 4383		ESCALA 1:75	
ARQUIVO BASE PAVIMENTO TÉRREO		ARQUIVO SANTOS-DRE-PE-001-TER-000	
FOLHA		FOLHA	
R-00		0001 DRE	