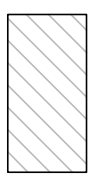
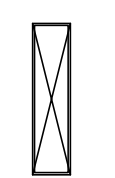



LEGENDA

 PINTURA COM TINTA ACRILICA SUPER LAVAVEL SOBRE MASSA ACRILICA – COR BRANCO

LEGENDA DE ILUMINAÇÃO


 LUMINÁRIA DE SOBREPORCO COM BARRA LED DE 37W-3000K, CORPO EM CHAPA DE AÇO COM PINTURA ALUMINIO ALTO BRILHO, DIFUSOR EM ACRILICO TRANSLUCIDO, FL 373mm / EF 101lm/W
REF.: LUMICENTER MOD. EFTO-S 3500R30 OU EQUIVALENTE

LEGENDA DE EQUIPAMENTOS

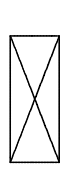 COFPA
 COLUNA RETRATIL FIXADA NA LAJE

NOTAS

- CONFERIR MEDIDAS NO LOCAL
- MEDIDAS EM CENTIMETROS;
- MEDIDAS CONSIDERADAS ACABADAS.

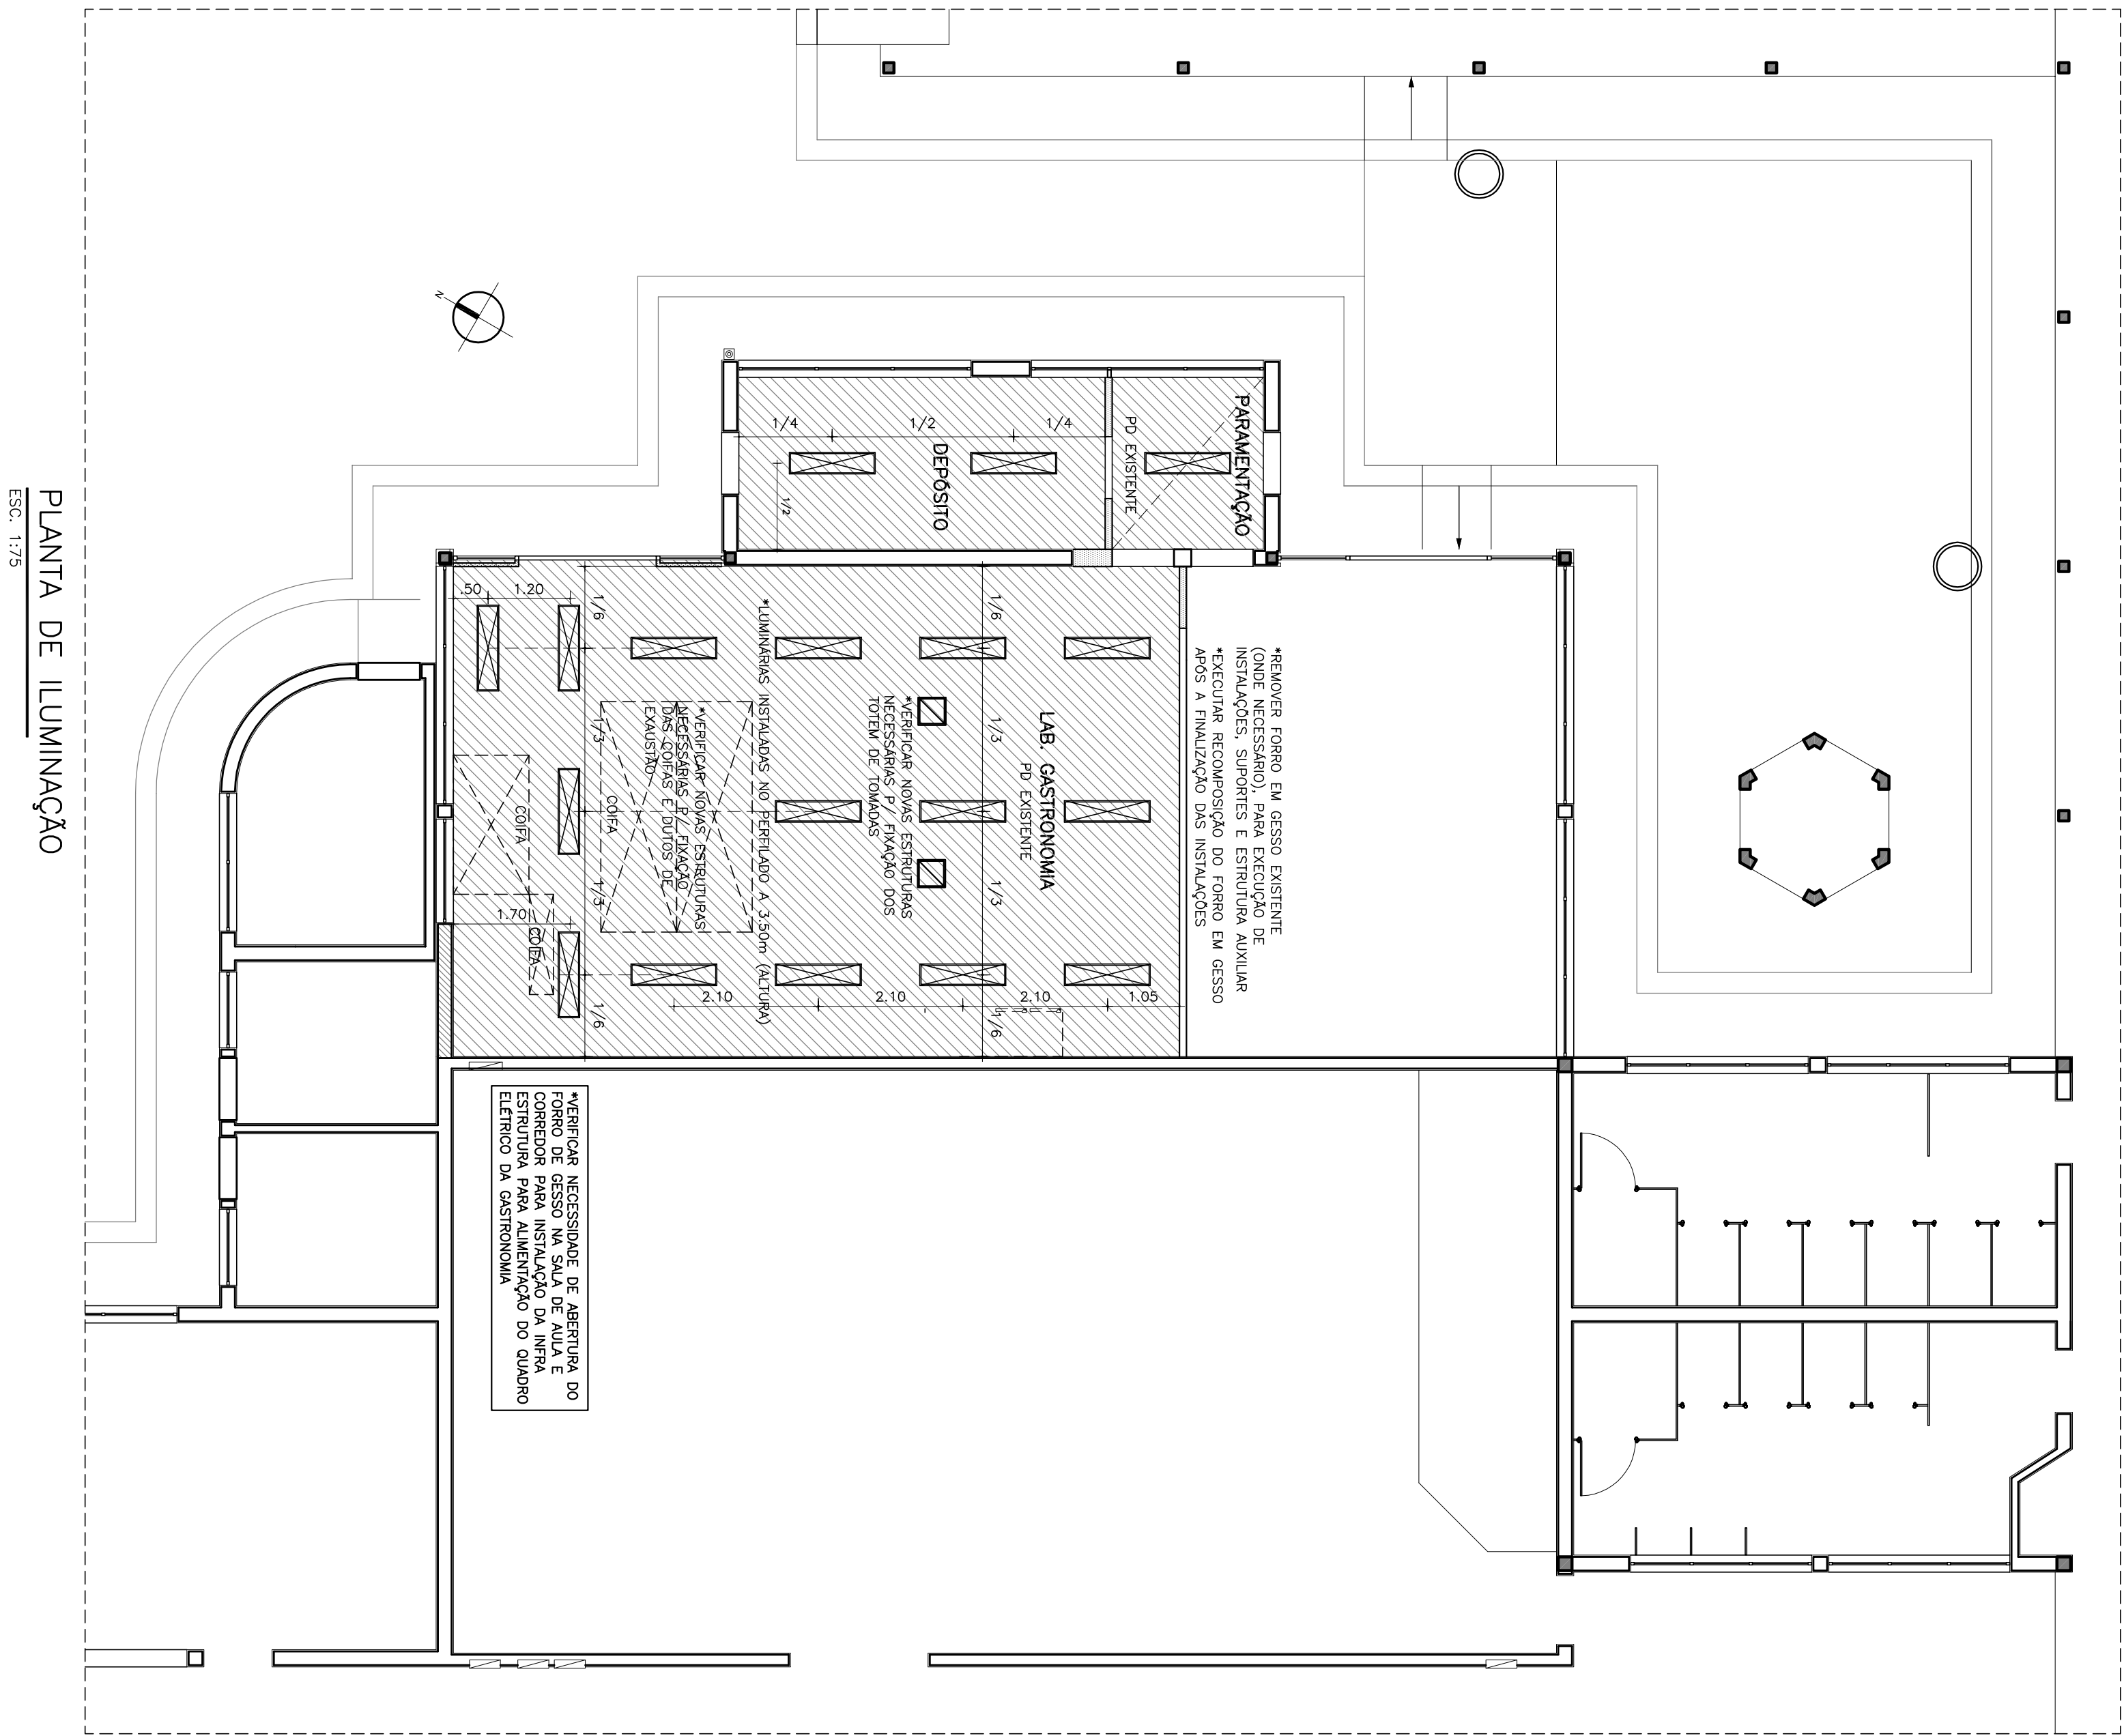

PLANTA DE ILUMINAÇÃO

ESC. 1/75

REVIS	ESPESS.
01	0,10
02	0,15
03	0,20
04	0,40
05	0,50
06	0,60
07	0,15
08	0,05
09	0,10
10	0,15
11	0,18
14	0,18
154	0,15
251-254	0,15

01	05.11.2020	REU	SUF	ACRESCENDO DE NOTA
00	26.11.2019	REU	SUF	EMISSION INICIAL
REV	DATA	DESSENHO	VERIFICADO	DESCRIÇÃO
Projeto SENAC-TAUBATÉ SENAC REFORMA DO LABORATÓRIO DE GASTRONOMIA				
Local	TAUBATÉ / SP			Folha n.º
Título	PLANTA DE ILUMINAÇÃO			AR04
Área Técnica	ARQUITETURA	Fase	PROJETO EXECUTIVO	Escola 175
Resp. Técnico	SOMIA F. LAVOR FRANCO	CAU	A4834-8	Revisão 01
Desenho	RSU	Verif.	SFLF	Data 05.11.2020
Rua Guapiá, 51 - Conj. 707 São Paulo - SP CEP 05525-135 proj@interarq.com.br				

