

LEGENDA DE PISO


PORTELANOS EXTRUDIDO DIM 30X30 CM ESPESURA 8 MM—ACABAMENTO C1
REF. KERAMIC POR PEDRA OU EQUIVALENTE

INICIO DA PAGINAÇÃO DE PISO

GRELHA DE PISO EM AÇO INOX—C=INICIO DO

NOTAS

- CONFERIR MEDIDAS NO LOCAL
- MEDIDAS EM CENTIMETROS;
- MEDIDAS CONSIDERADAS ACABADAS.

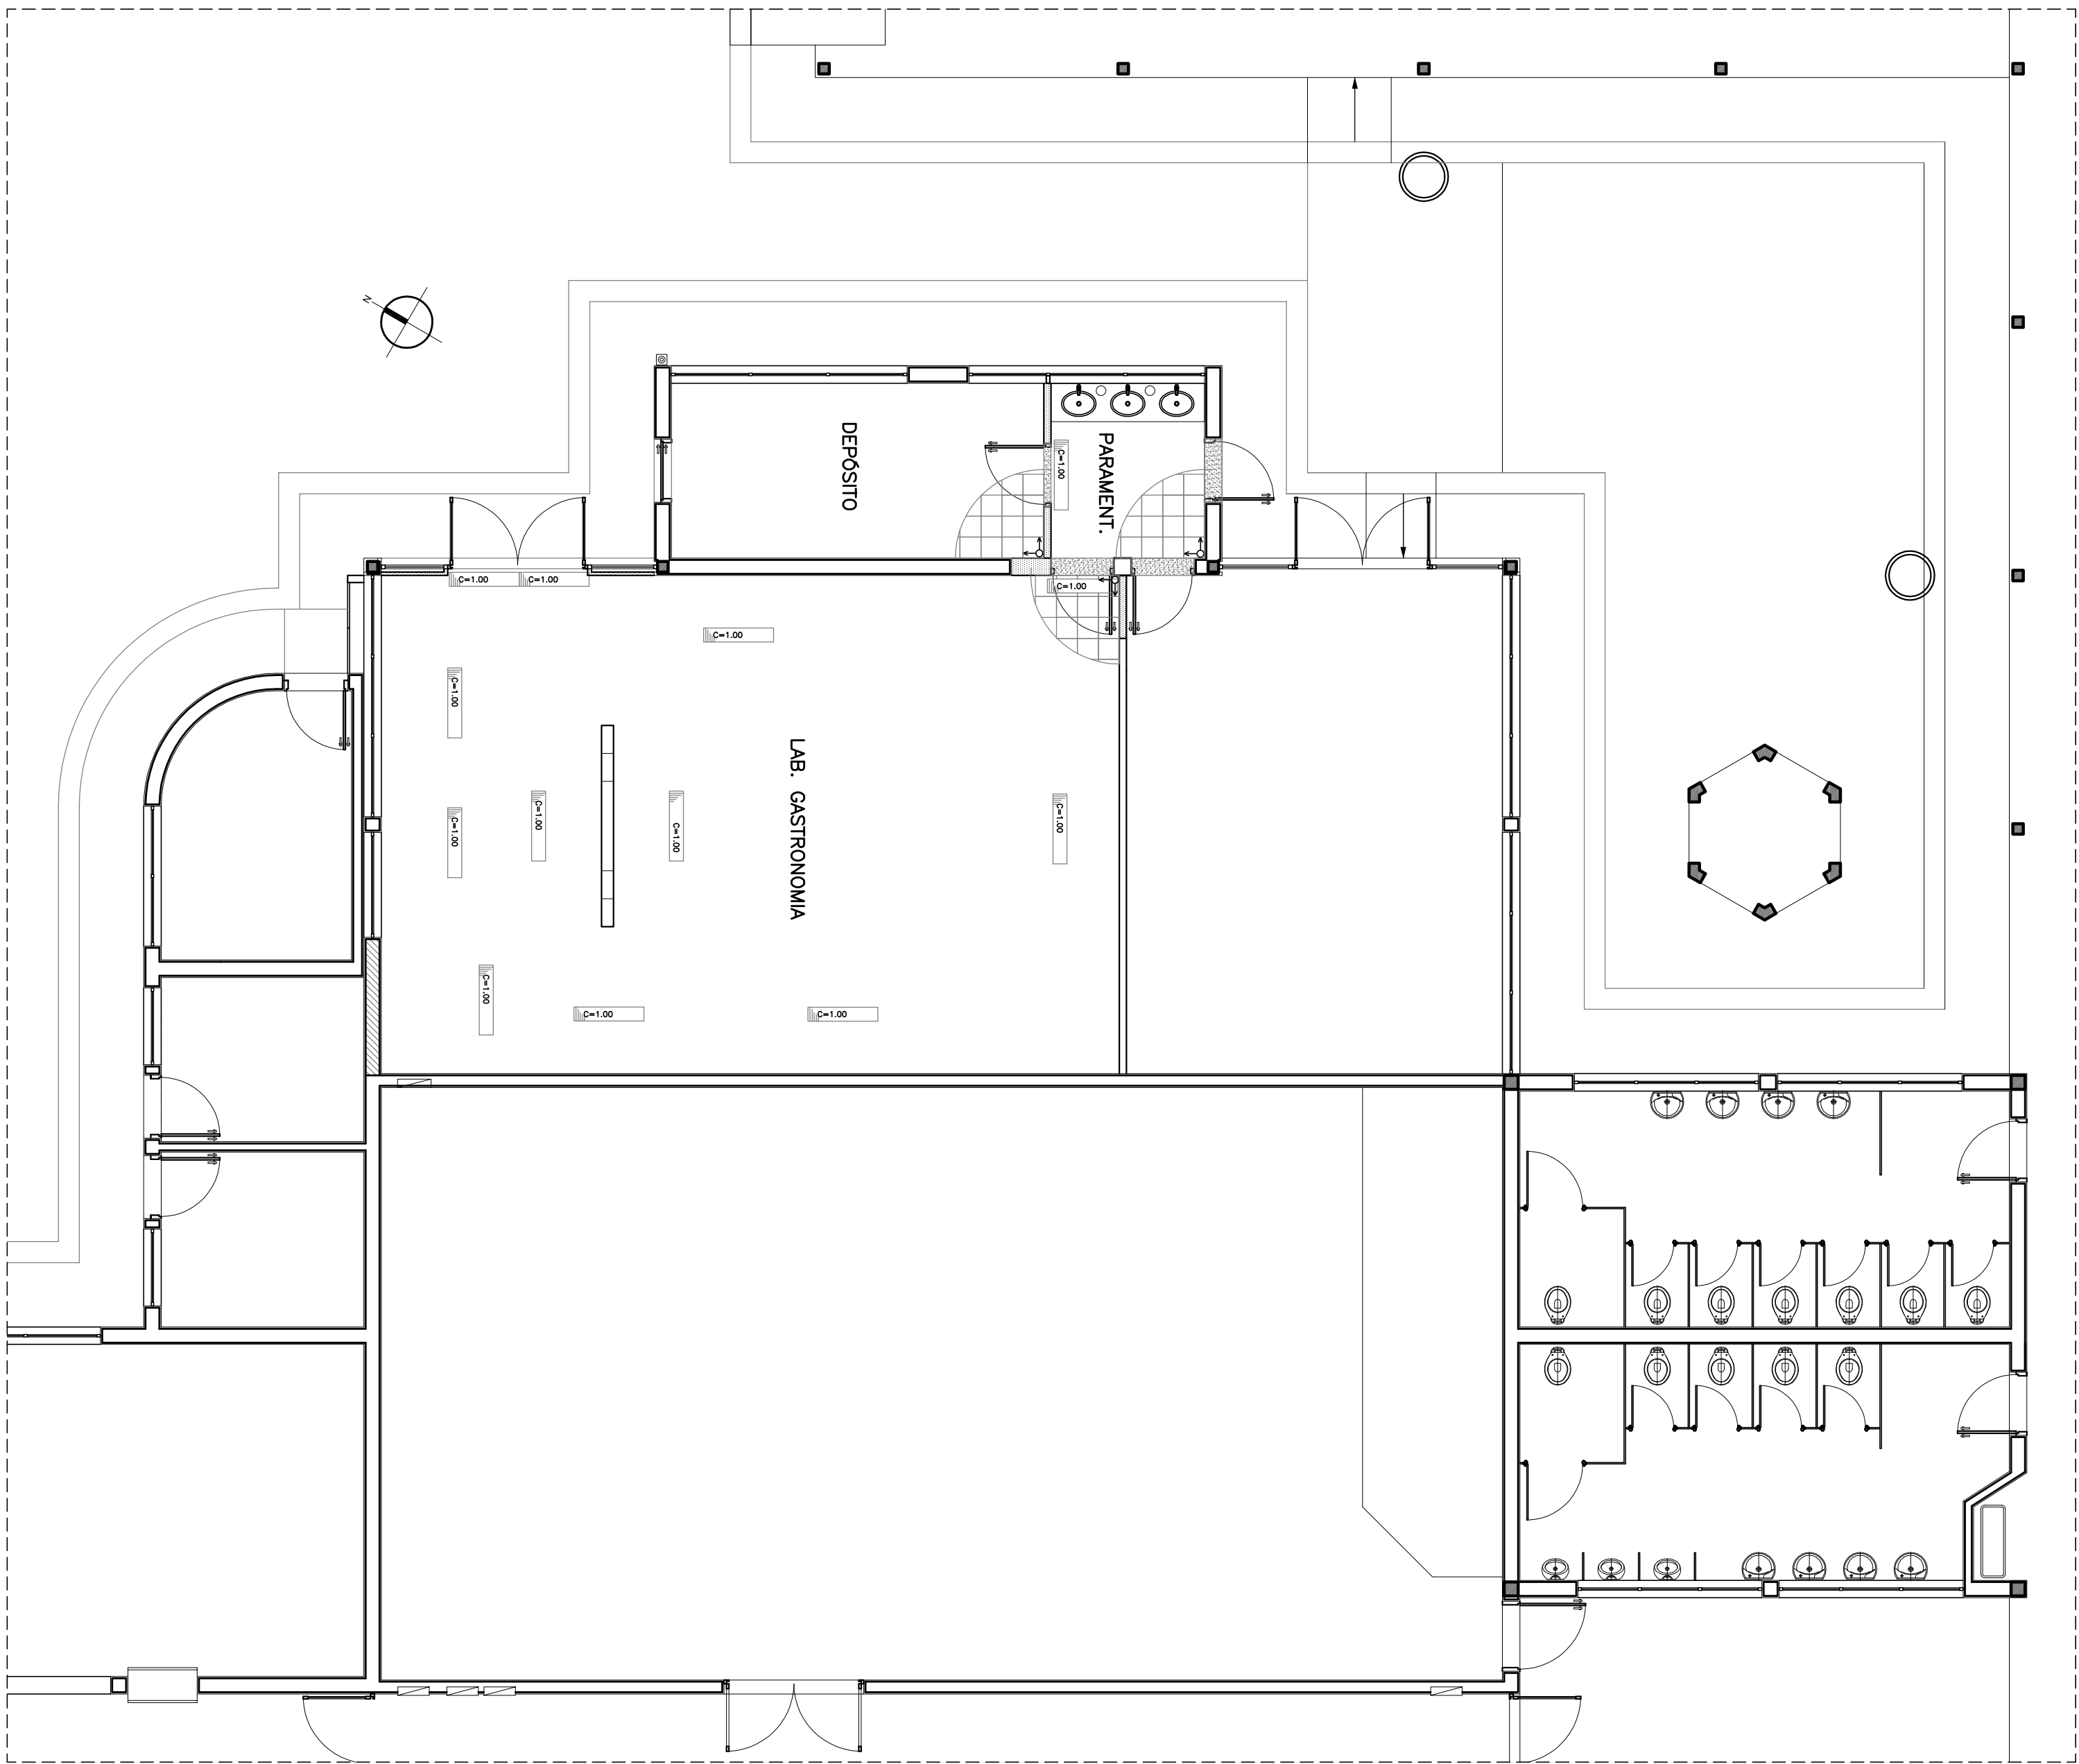

PAGINAÇÃO DE PISO

ESC. 1/75

ITEMS	ESPESSES
01	0,10
02	0,15
03	0,20
04	0,40
05	0,50
06	0,60
07	0,15
08	0,05
09	0,10
10	0,15
11	0,18
14	0,18
154	0,15
251-254	0,15

00	28.11.2019	RSO	SFUF	ENTRADA INICIAL
REV	DATA	DESENHO	VERIFICADO	DESCRIÇÃO
Projeto SENAC-TAUBATÉ SENAC REFORMA DO LABORATÓRIO DE GASTRONOMIA				
Local	TAUBATÉ / SP			Autores Proj.: INTERARQ
Título	PLANTA DE PAGINAÇÃO DE PISO			Folha nº AR05
Área Técnica	ARQUITETURA			Fase PROJETO EXECUTIVO
Resp. Técnico	SONIA F. LAVOR FRANCO			Escola 175
Desenho	RSU	Verif.	SFUF	Revisão 00
Arquivo SENAC-2131-TAU-PE-AR05				Data 28.11.2019
Rua Guapiá, 51 - Conj. 707 São Paulo - SP CEP 05525-135 proj@interarq.com.br				

