
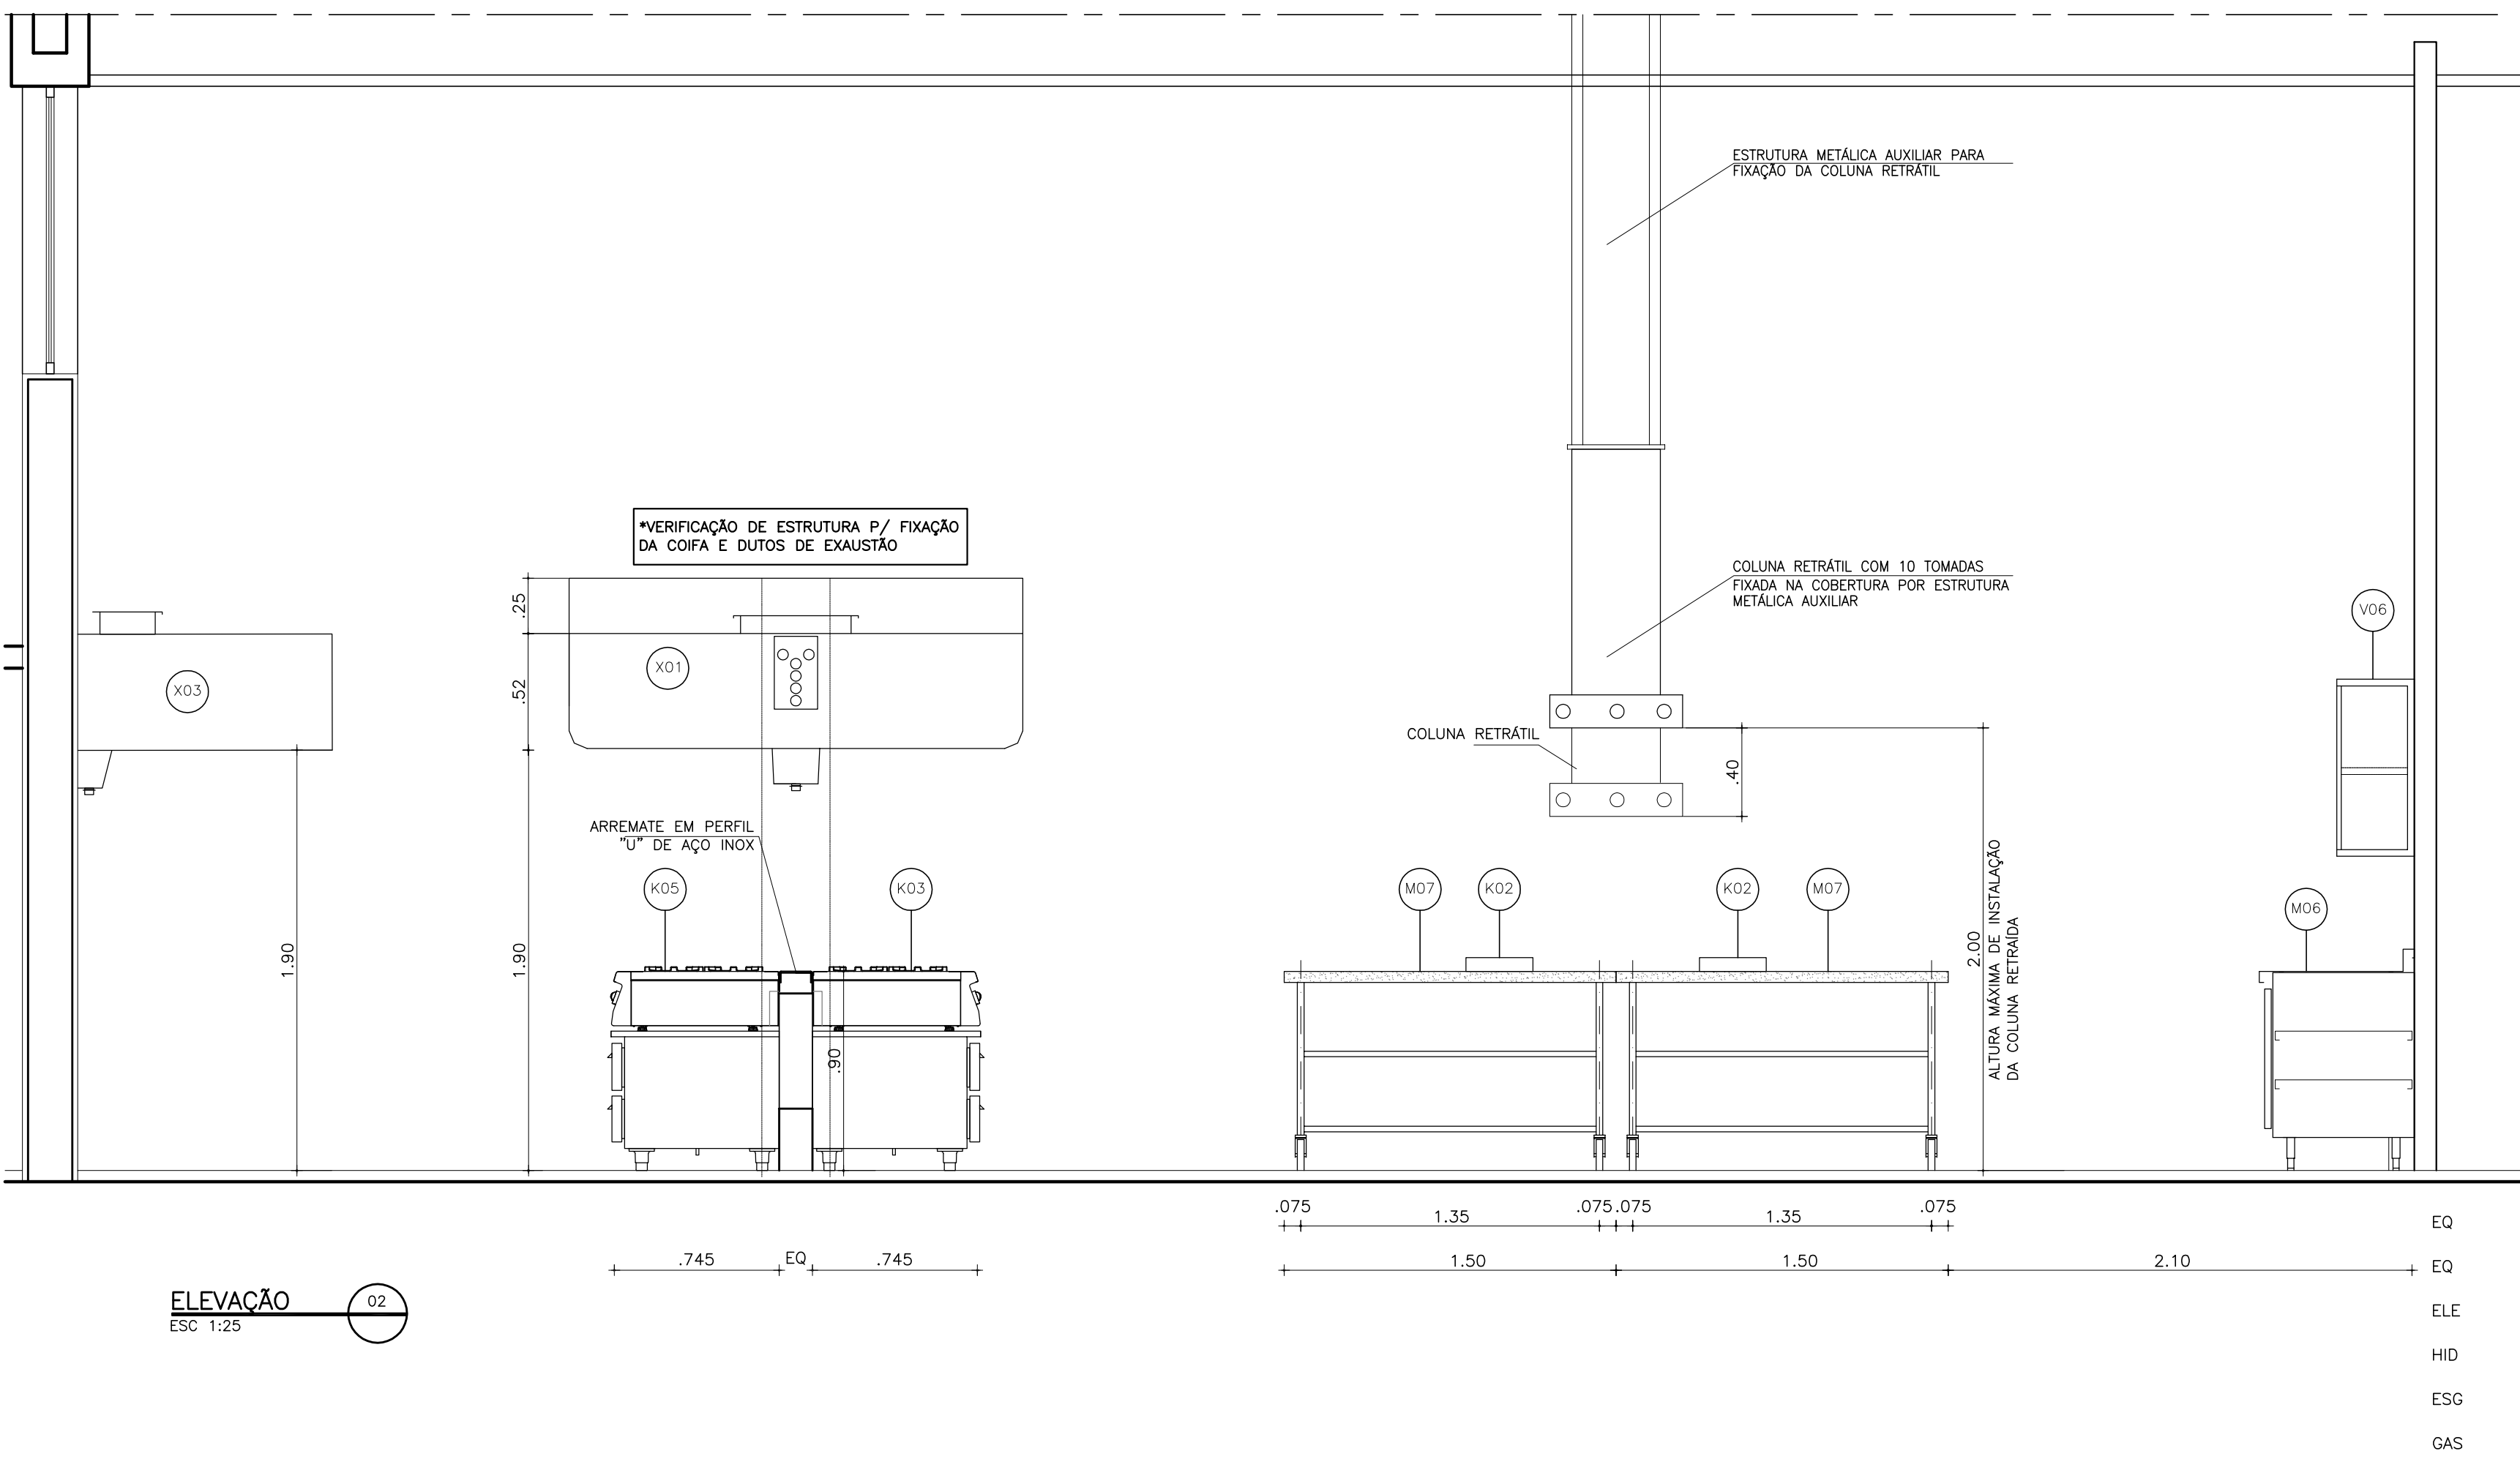


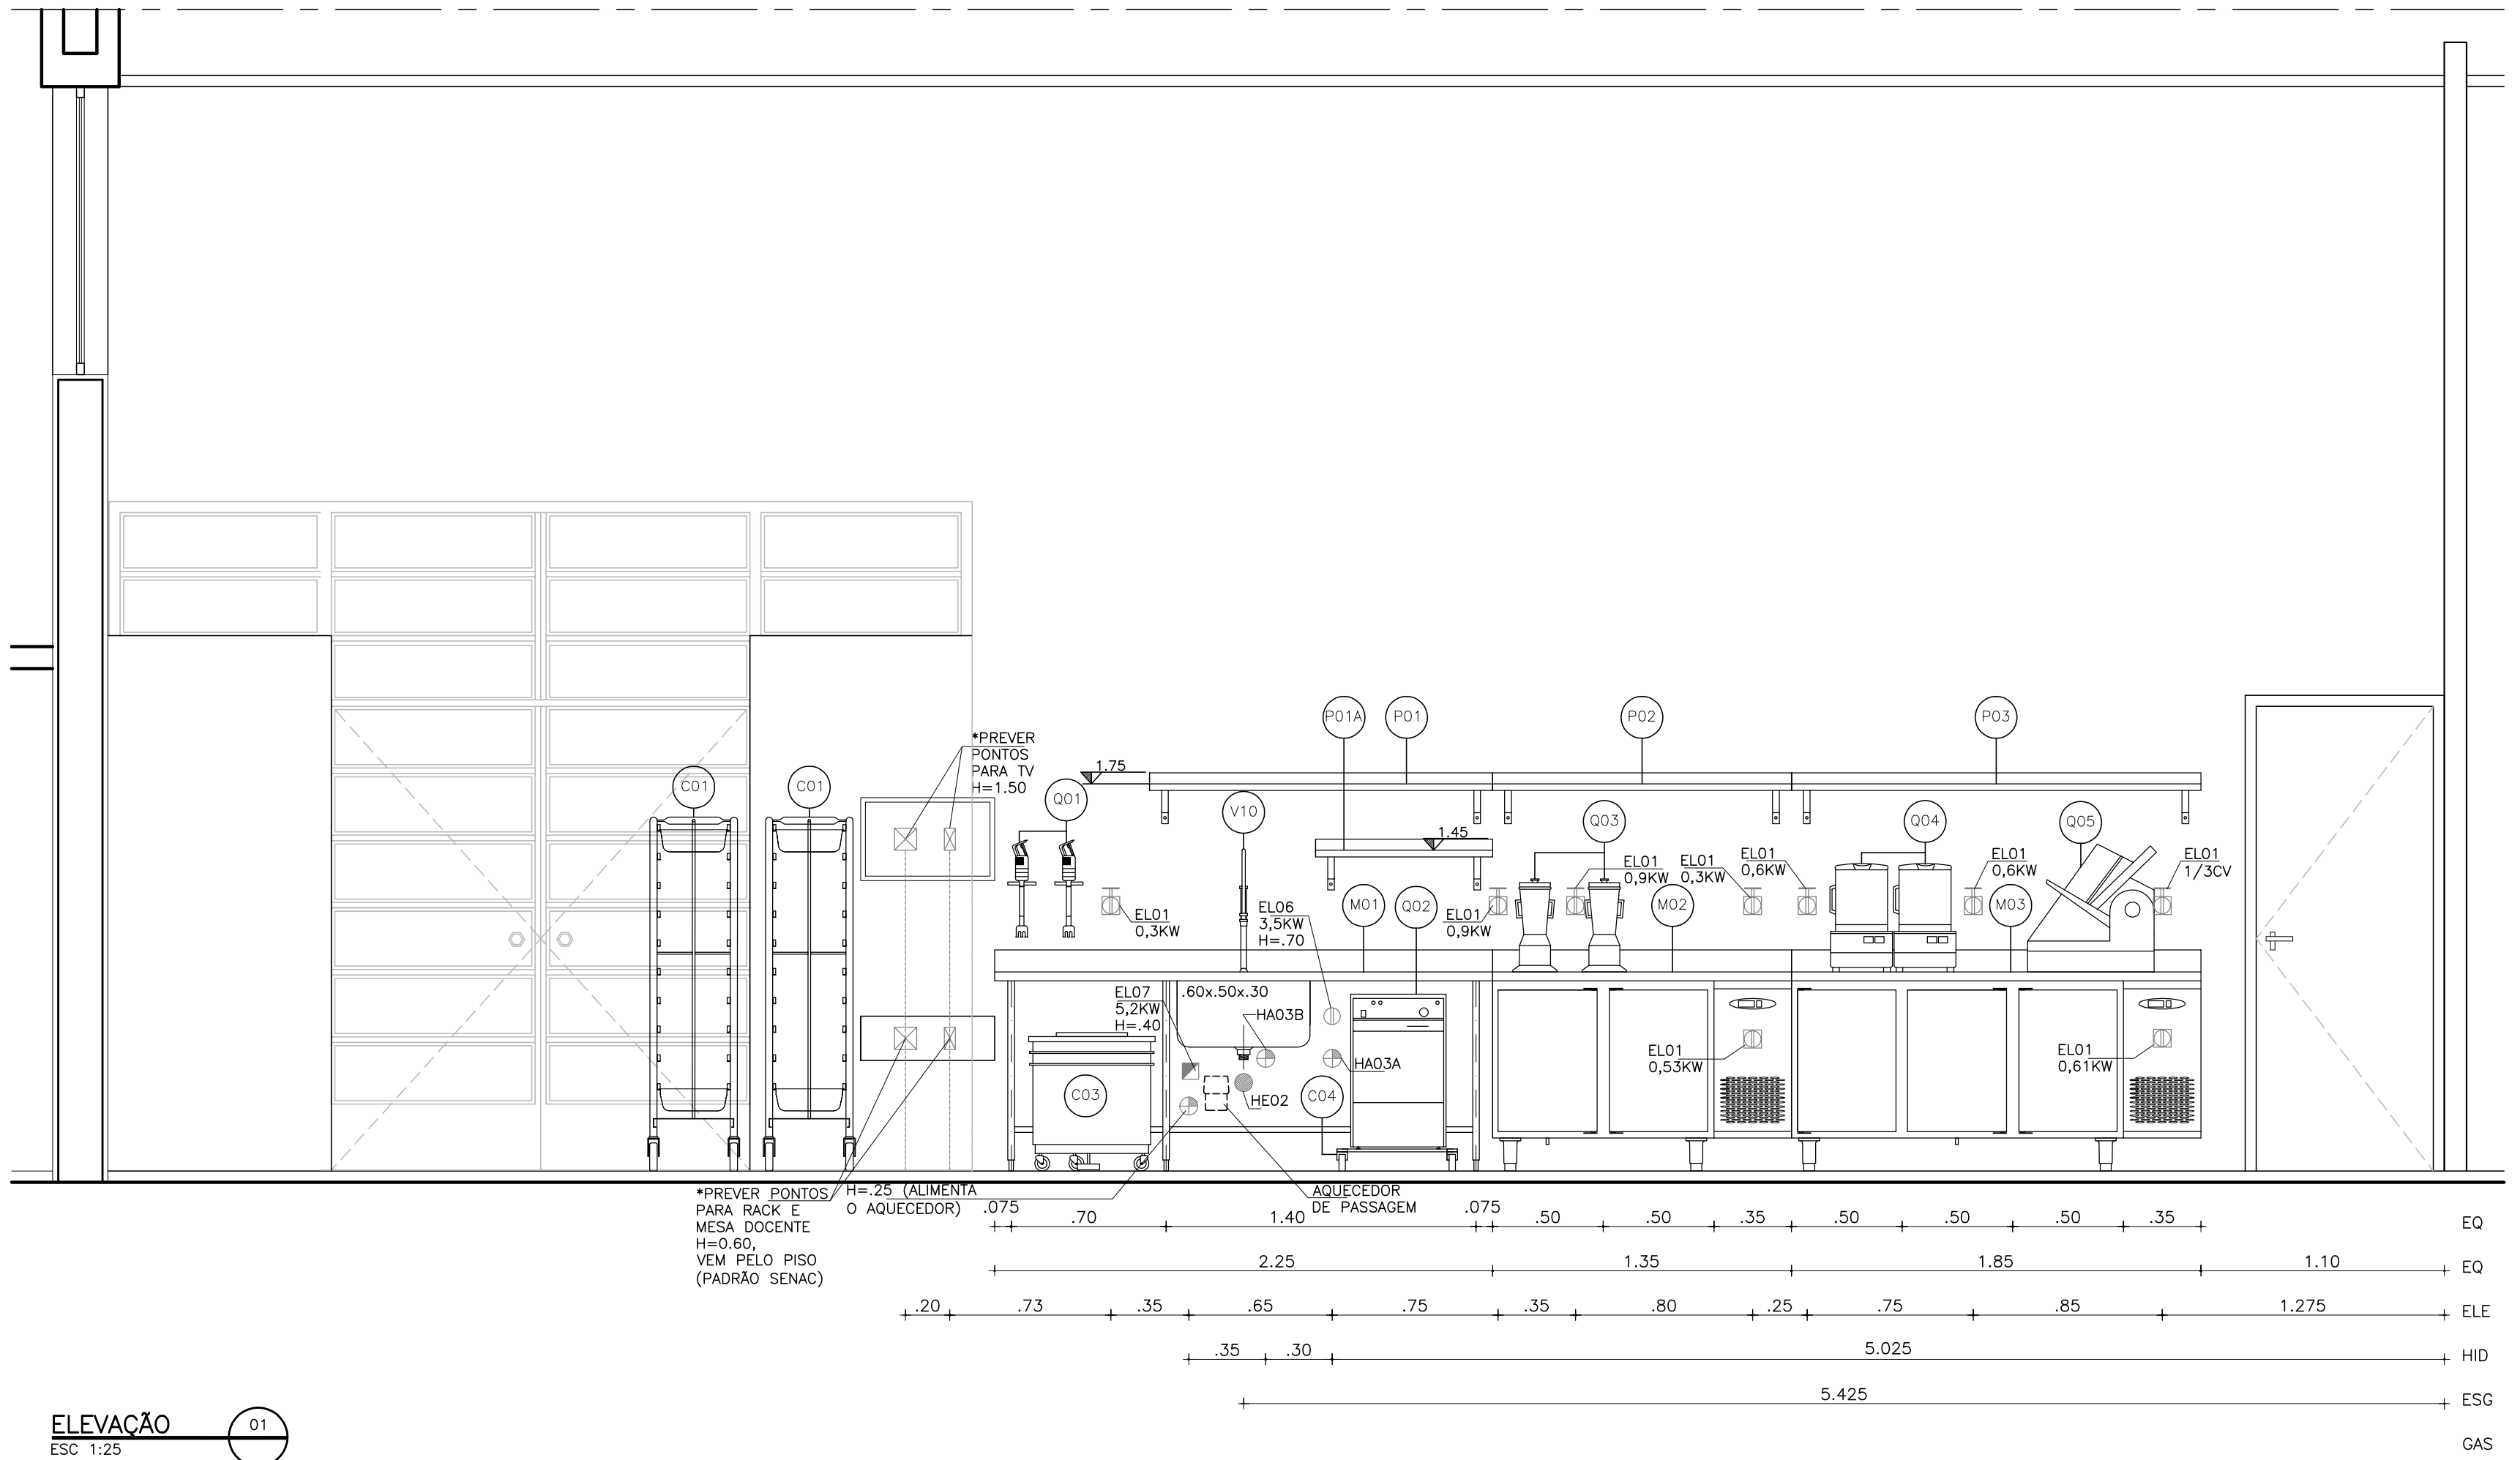

LEGENDA DE ELÉTRICA

- TOMADA BIFÁSICA BLINDADA DE EMBUTIR COM FLANGE 4X4 E PLUG COMPATÍVEL-220V REF. STECK SHOCK TITE H=60 - SALVO INDICADO
- TOMADA BIFÁSICA BLINDADA DE EMBUTIR COM FLANGE 4X4 E PLUG COMPATÍVEL-220V REF. STECK SHOCK TITE H=1,20 - SALVO INDICADO
- TOMADA TRIFÁSICA BLINDADA DE EMBUTIR COM FLANGE 4X4 E PLUG COMPATÍVEL-220V REF. STECK SHOCK TITE H=1,20 - SALVO INDICADO
- PONTO DE FORÇA BIFÁSICO-220V COM CAIXA E PRENSA CABO H=60 - SALVO INDICADO
- PONTO DE FORÇA TRIFÁSICO-220V COM CAIXA E PRENSA CABO H=60 - SALVO INDICADO
- TOMADA BIFÁSICA COM TAMPA PARA USO GERAL-220V REF. PIAL LEGRAND, MOD. AQUATIC TOMADA PADRÃO BRASILEIRO-20A H=60 - SALVO INDICADO
- TOMADA BIFÁSICA COM TAMPA PARA USO GERAL-220V REF. PIAL LEGRAND, MOD. AQUATIC TOMADA PADRÃO BRASILEIRO-20A H=1,20 - SALVO INDICADO
- *AS TOMADAS COM TAMPA DEVEM TER SUAS CAIXAS INSTALADAS NA POSIÇÃO VERTICAL

LEGENDA DE HIDRAULICA

- A.F. - AGUA FRIA - Ø 3/4" H=.50 - SALVO INDICADO
- A.Q. - AGUA QUENTE - Ø 3/4" H=.50 - SALVO INDICADO
- DRENO - Ø 2" H=.40 - SALVO INDICADO
- TORNEIRA DE LAVAGEM - NORMA HA01 H=.80 - SALVO INDICADO
- PONTO DE GAS COM REGISTRO DE FECHO RÁPIDO H=.35 - SALVO INDICADO

NOTAS

- CONFERIR MEDIDAS NO LOCAL
- MEDIDAS EM CENTIMETROS;
- MEDIDAS CONSIDERADAS ACABADAS.
- EQ: COTAS DOS EQUIPAMENTOS
- ELE: COTAS DE ELÉTRICA
- HID: COTAS DE HIDRÁULICA
- ESG: COTAS DE ESGOTO
- GAS: COTAS DE GAS

NOTA:
PARA OS PONTOS NÃO REPRESENTADOS NAS ELEVÇÕES, VER PLANTA DE PONTOS.

NOTA:
PREVER PONTOS PARA SISTEMA DE ÁUDIO E VÍDEO.

NOTA:
PREVER REGISTROS INDIVIDUAIS PARA TODAS AS DESCIDAS DE ÁGUA.

PENAS	ESPESS.
01	0,10
02	0,20
03	0,30
04	0,40
05	0,50
06	0,60
07	0,15
08	0,05
09	0,15
10	0,15
11	0,18
14	0,18
154	0,15
251-254	0,15

01	05.11.2020	RSJ	SFLF	AJUSTE DA COIFA NA ELEVÇÃO 02
00	28.11.2019	RSJ	SFLF	EMIÇÃO INICIAL
REV	DATA	DESENHO	VERIFICADO	DESCRIÇÃO
Projeto SENAC-TAUBATÉ REFORMA DO LABORATÓRIO DE GASTRONOMIA				
Local	TAUBATÉ / SP			Folha n°
Título	ELEVÇÕES 01 E 02			AR06
Área Técnica	ARQUITETURA		Fase	PROJETO EXECUTIVO
Resp. Técnico	SONIA F. LAVOR FRANCO		CAU	A4834-8
Desenho	RSJ	Verif.	SFLF	Arquivo SENAC-2131-TAU-PE-AR06
				Revisão 01
				Data 05.11.2020
interarq ARQUITETOS ASSOCIADOS				Rua Guaipá, 51 - Conj. 707 São Paulo - SP cep 05089 001 tel 11 3675 1335 projetos@interarqsp.com.br