




ABNT-A1

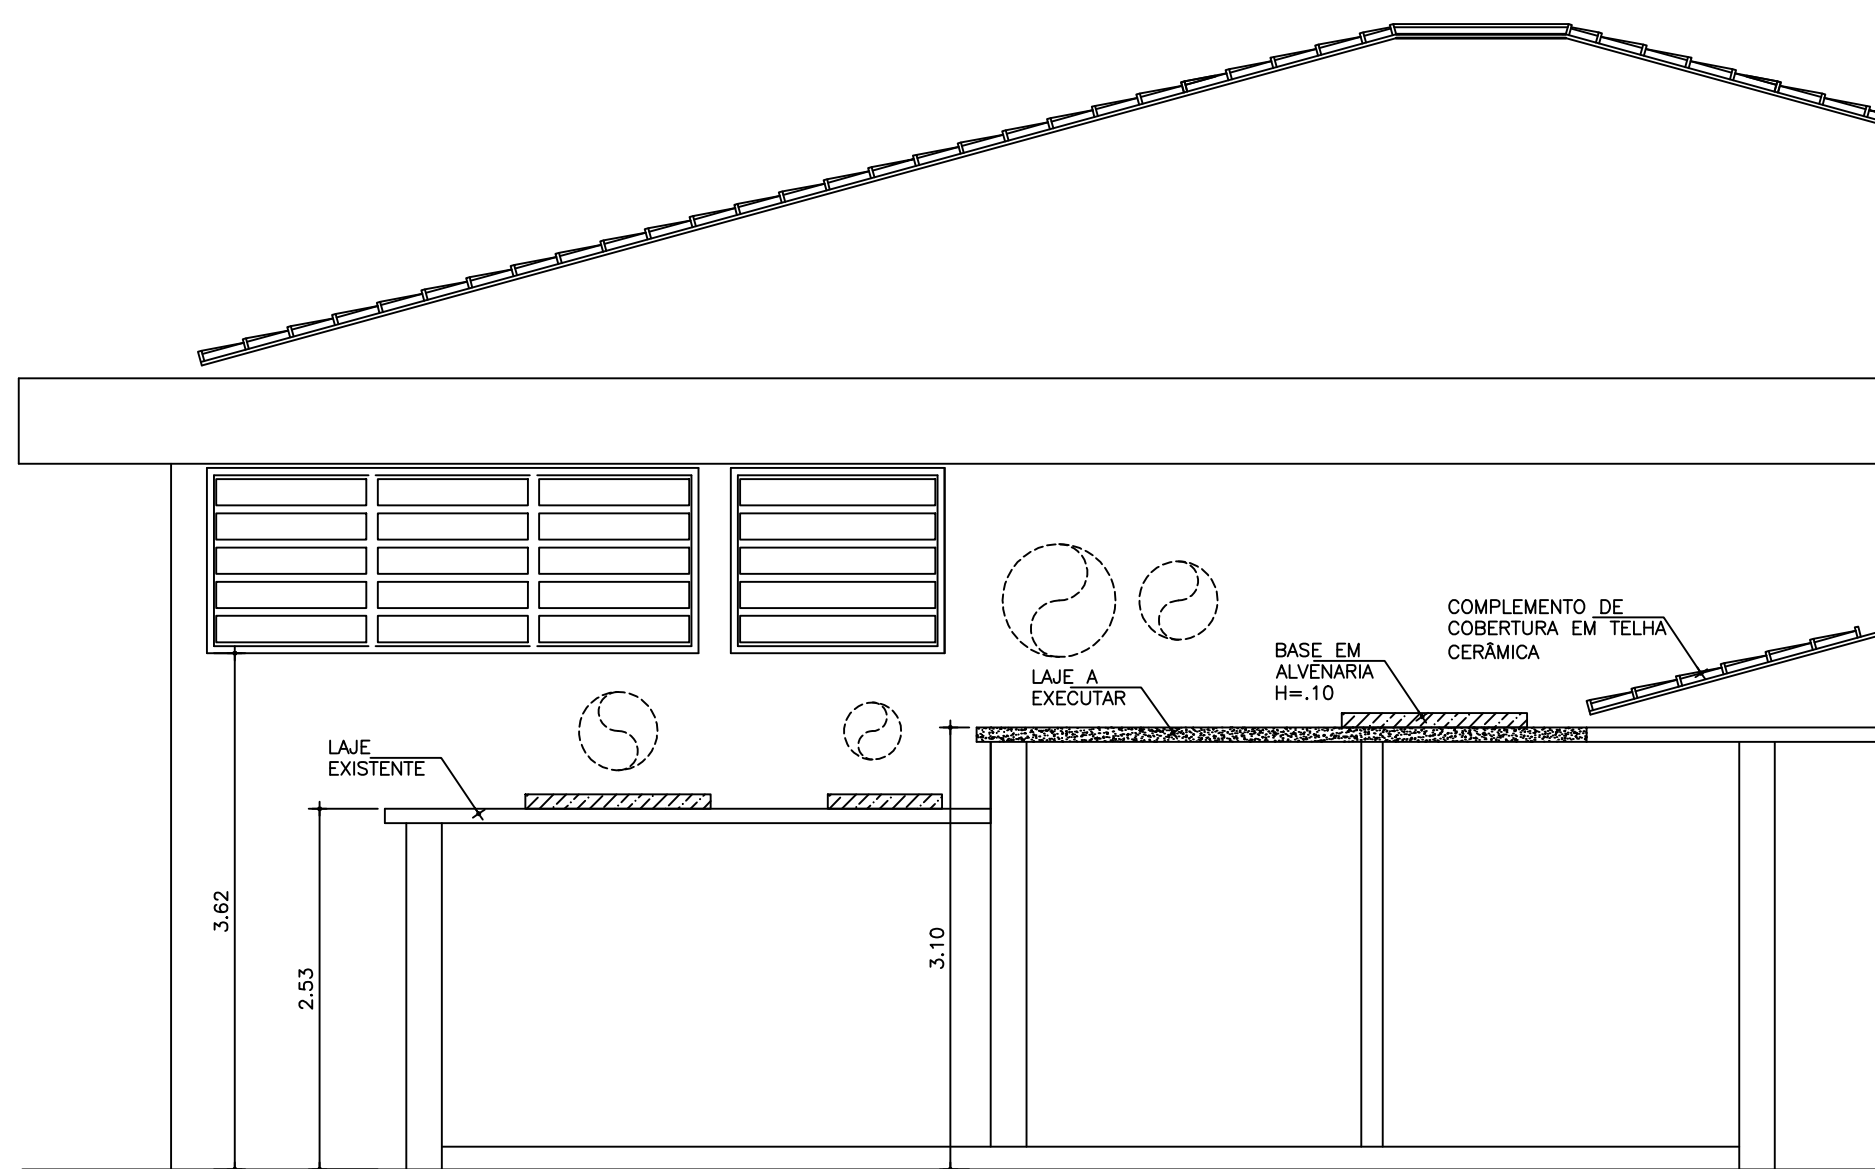


CORTE AA
ESC. 1:50

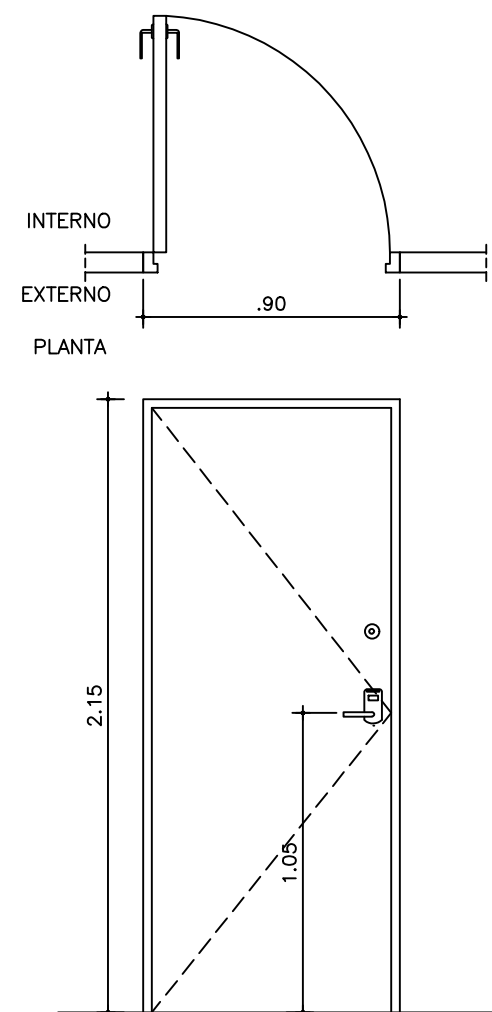


PM01 DIM. .82x2,10m
ESC. 1:25 QUANTIDADE: 02 UNIDADES
- PORTA DE MADEIRA COM 01 FOLHA DE ABRIR, ACABAMENTO EM PINTURA ESMALTE SINTÉTICO, SEGUNDO O PADRÃO EXISTENTE
- BATENTE METÁLICO PADRÃO EXISTENTE COM ACABAMENTO EM PINTURA TINTA ESMALTE SINTÉTICO SEMBRILHO, COR BRANCO
- FECHADURA ELETRÔNICA (REF. KABA CÔD E-760)+ FECHADURA TETRA (PADRÃO SENAC)

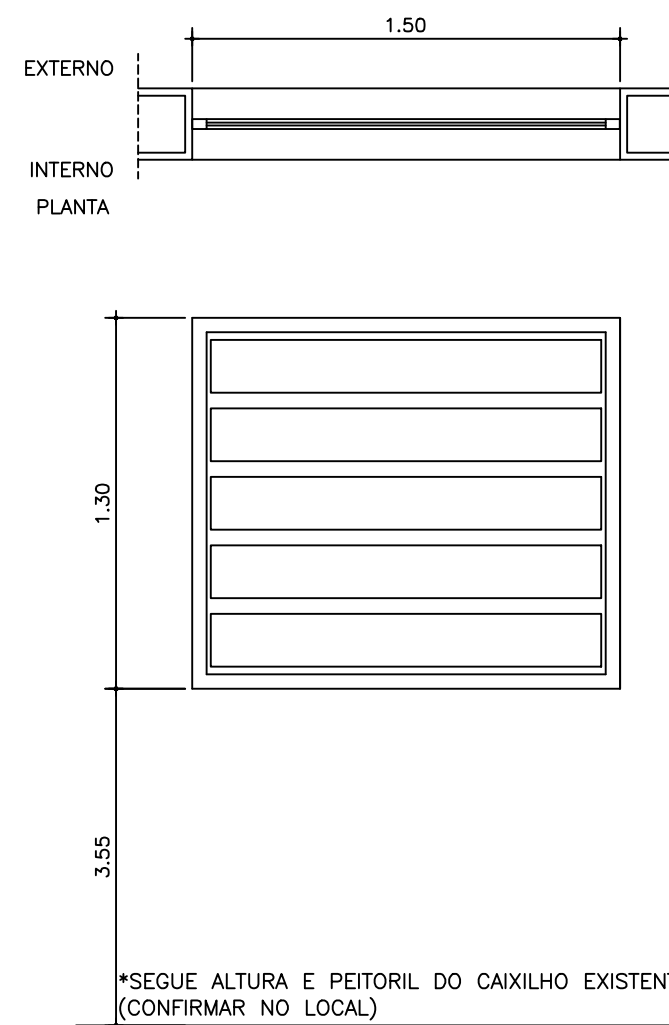


CF01 DIM. 1,50x1,30m
ESC. 1:25 QUANTIDADE: 01 UNIDADE
- CAIXILHO EM FERRO COM VIDROS FIXOS, ACABAMENTO EM PINTURA ESMALTE SINTÉTICO, SEGUNDO PADRÃO EXISTENTE
- VIDROS COMUM INCOLOR CONFORME PADRÃO EXISTENTE

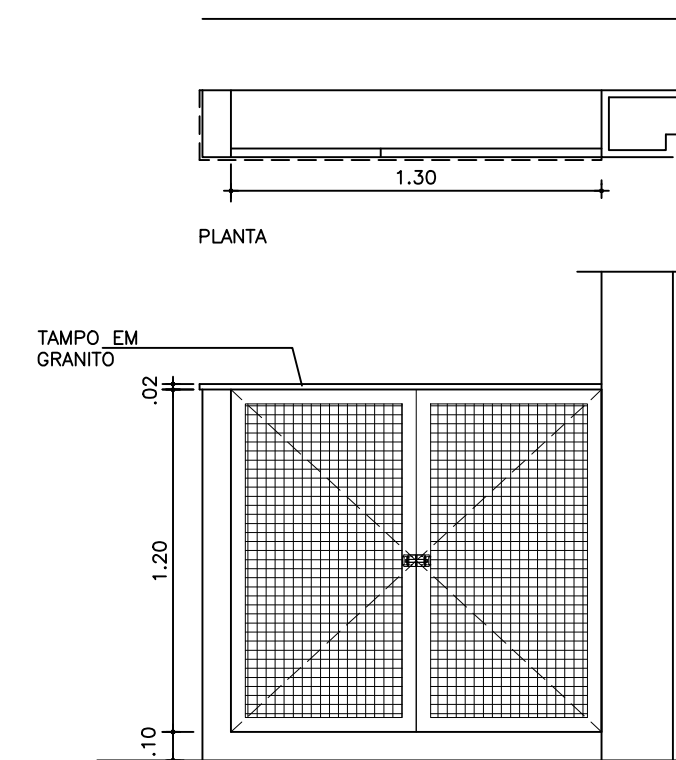



PF01 DIM. 1,30x1,20m
ESC. 1:25 QUANTIDADE: 01 UNIDADE
- PORTÃO COM 02 FOLHAS DE ABRIR EM FERRO COM TELA ONDULADA N°16 MALHA 1/2" X 1/2" FIO 10
- ACABAMENTO EM PINTURA COM TINTA ESMALTE SINTÉTICO CONFORME EXISTENTE
- COM DISPOSITIVO PARA CADEADO
- FERROLHO NO PISO

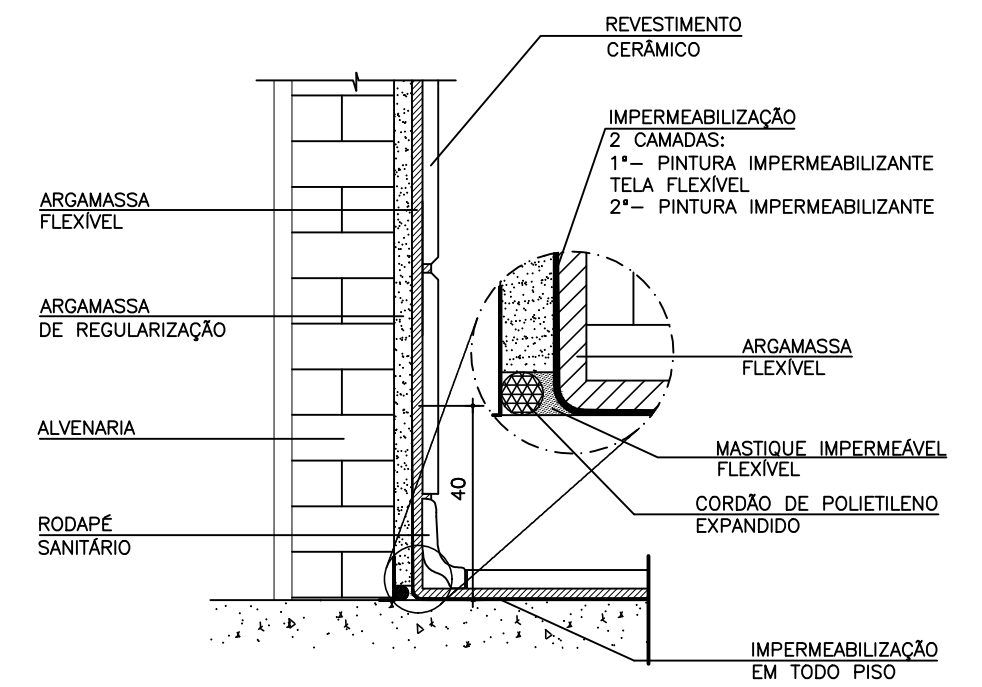


DET.09 IMPERMEABILIZAÇÃO ALVENARIA
CORTE ESC.1:5

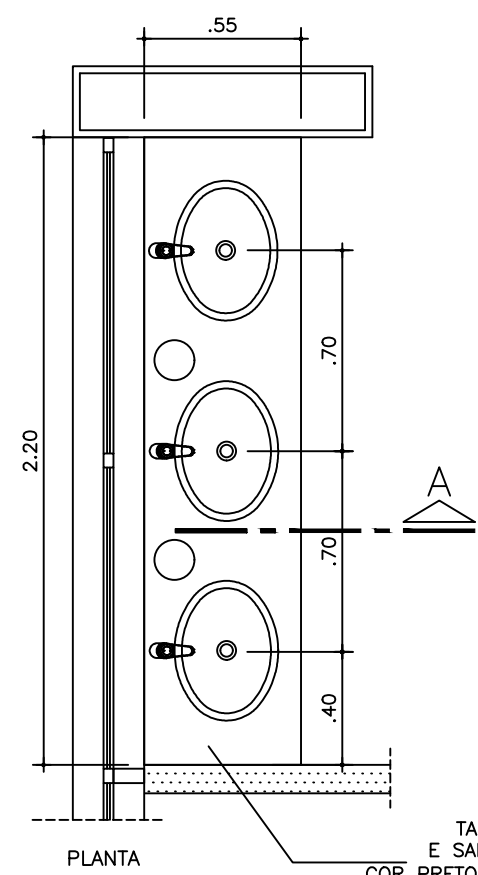


DET.01 LAVATÓRIOS PARAMENTAÇÃO
ESC. 1:25

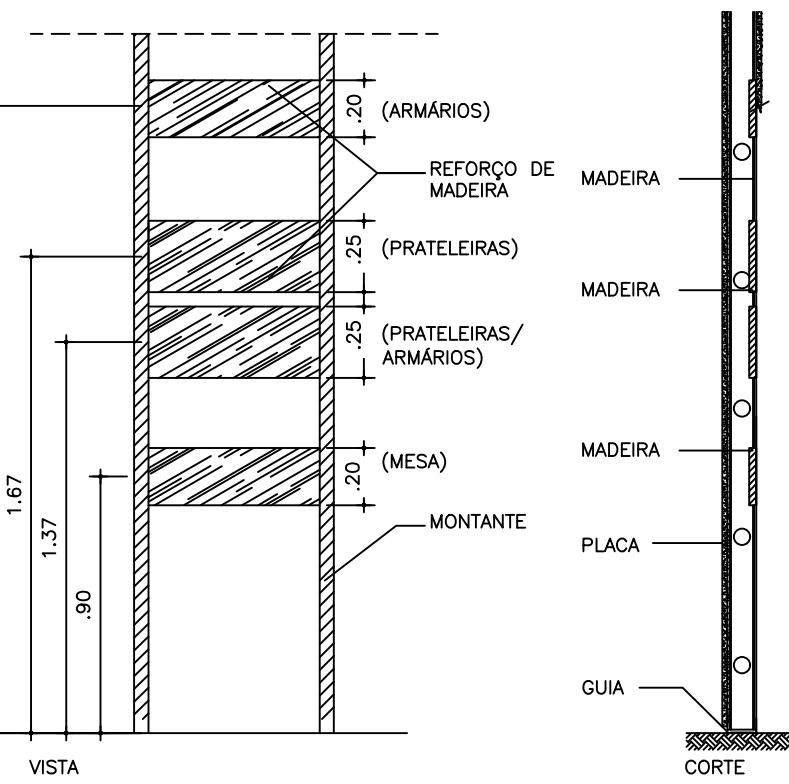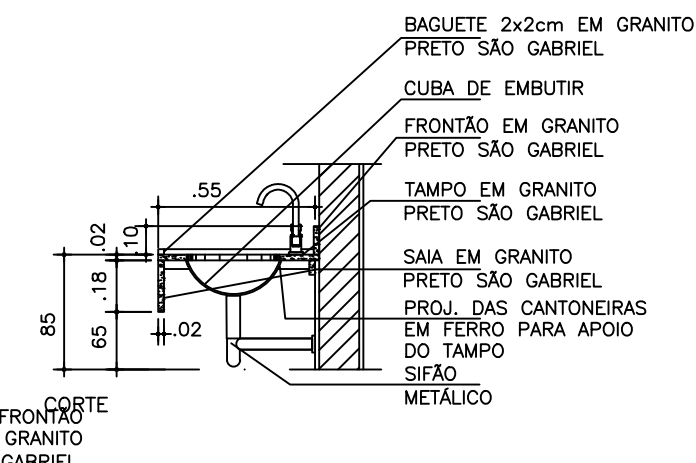


DET.03 MURETA CENTRAL
ESC. 1:25

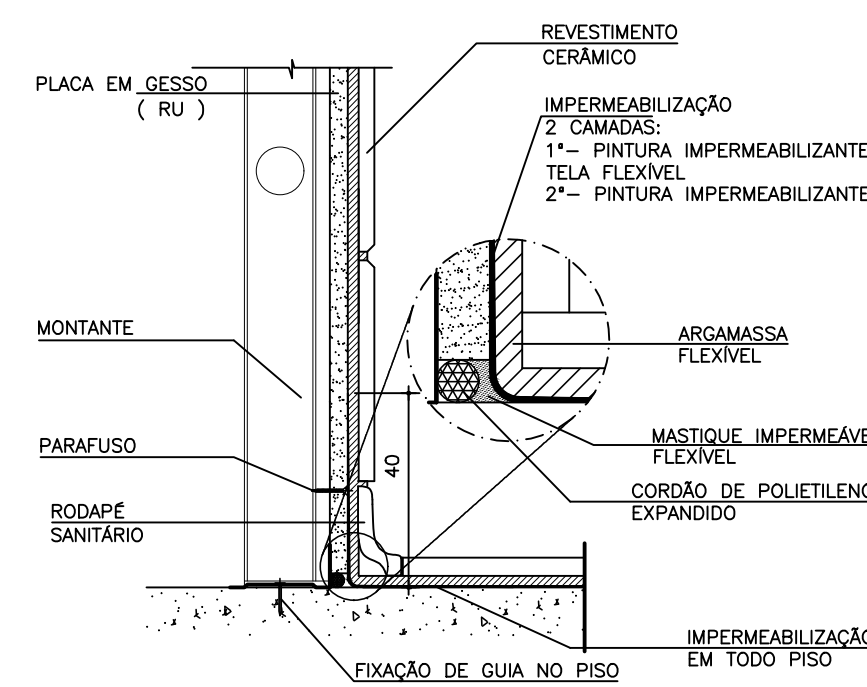


DET.04 IMPERMEABILIZAÇÃO DRYWALL
CORTE ESC. 1:5

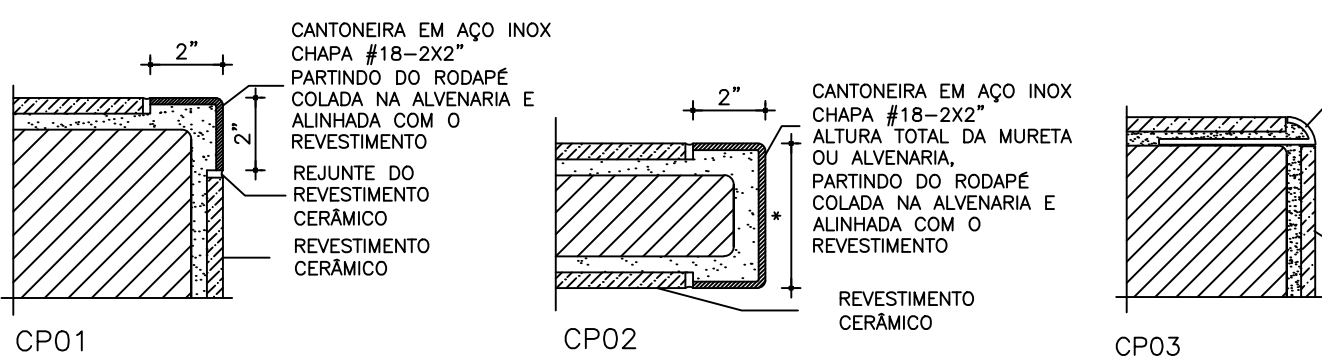


DET.05 CANTONEIRAS
SEM ESC.

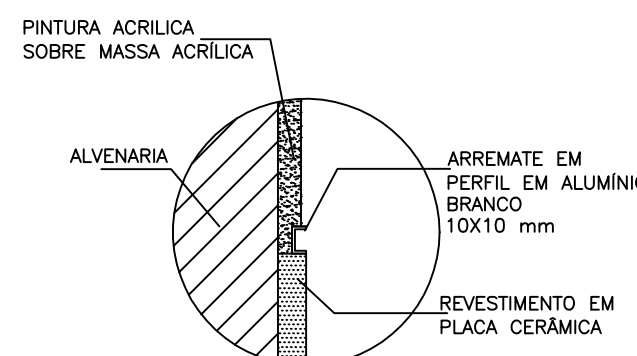

DET.06 ARREIMATE P/ CERÂMICA
CORTE SEM ESC.

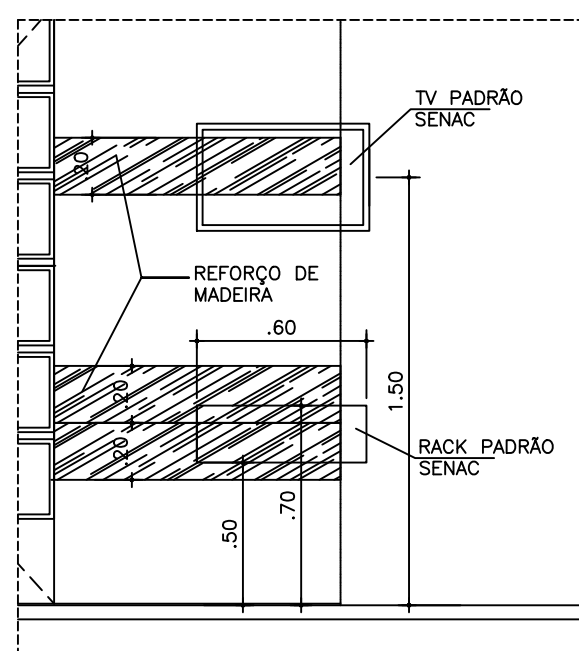

DET.07 REFORÇO P/ RACK E TV
ESC. 1:25

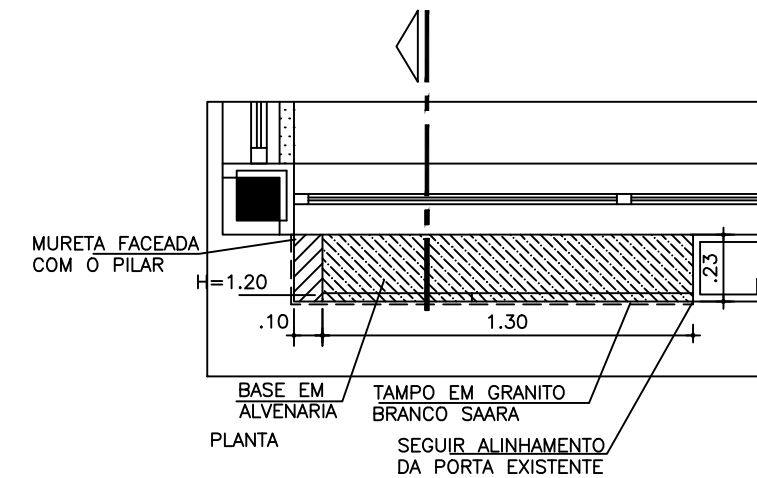

DET.08 ABRIGO DE VÁLVULA
ESC. 1:25

01	04.05.2019	SENG	SENG	INCLUSÃO DETALHE IMPERF. ALVENARIA
00	28.11.2019	RSJ	SFLF	EMIÇÃO INICIAL
REV	DATA	DESENHO	VERIFICADO	DESCRIÇÃO
Projeto SENAC-TAUBATÉ REFORMA DO LABORATÓRIO DE GASTRONOMIA				
Local		TAUBATÉ / SP		Autoria Proj. INTERARQ
Título				AR09
Área Técnica		ARQUITETURA		
Fase		PROJETO EXECUTIVO Escala IND.		
Resp. Técnico		SONIA F. LAVOR FRANCO		
CAU		A4834-8		
Revisão		00		
Desenho		RSJ		Verif. SFLF
Arquivo		SENAC-2131-TAU-PE-AR09		
Data		28.11.2019		
i interarq ARQUITETOS ASSOCIADOS Rua Guaiupá, 51 - Conj. 707 São Paulo - SP cep 05089 001 tel 11 3675 1335 projetos@interarqsp.com.br				

interarq
ARQUITETOS ASSOCIADOS